


EINGESEHEN
BASEL-3 FEB. 1967
BAUPOLIZEI



BAUHERR S. STORZ
Spengler, Sanitäre Installationen
Heizung - Lüftung
BASEL, Bärenfeldstr. 11
v. Thy

ARCHITEKT

TÜRHOHE = O.K. FERTIG BODEN
BIS ROH STURZ.

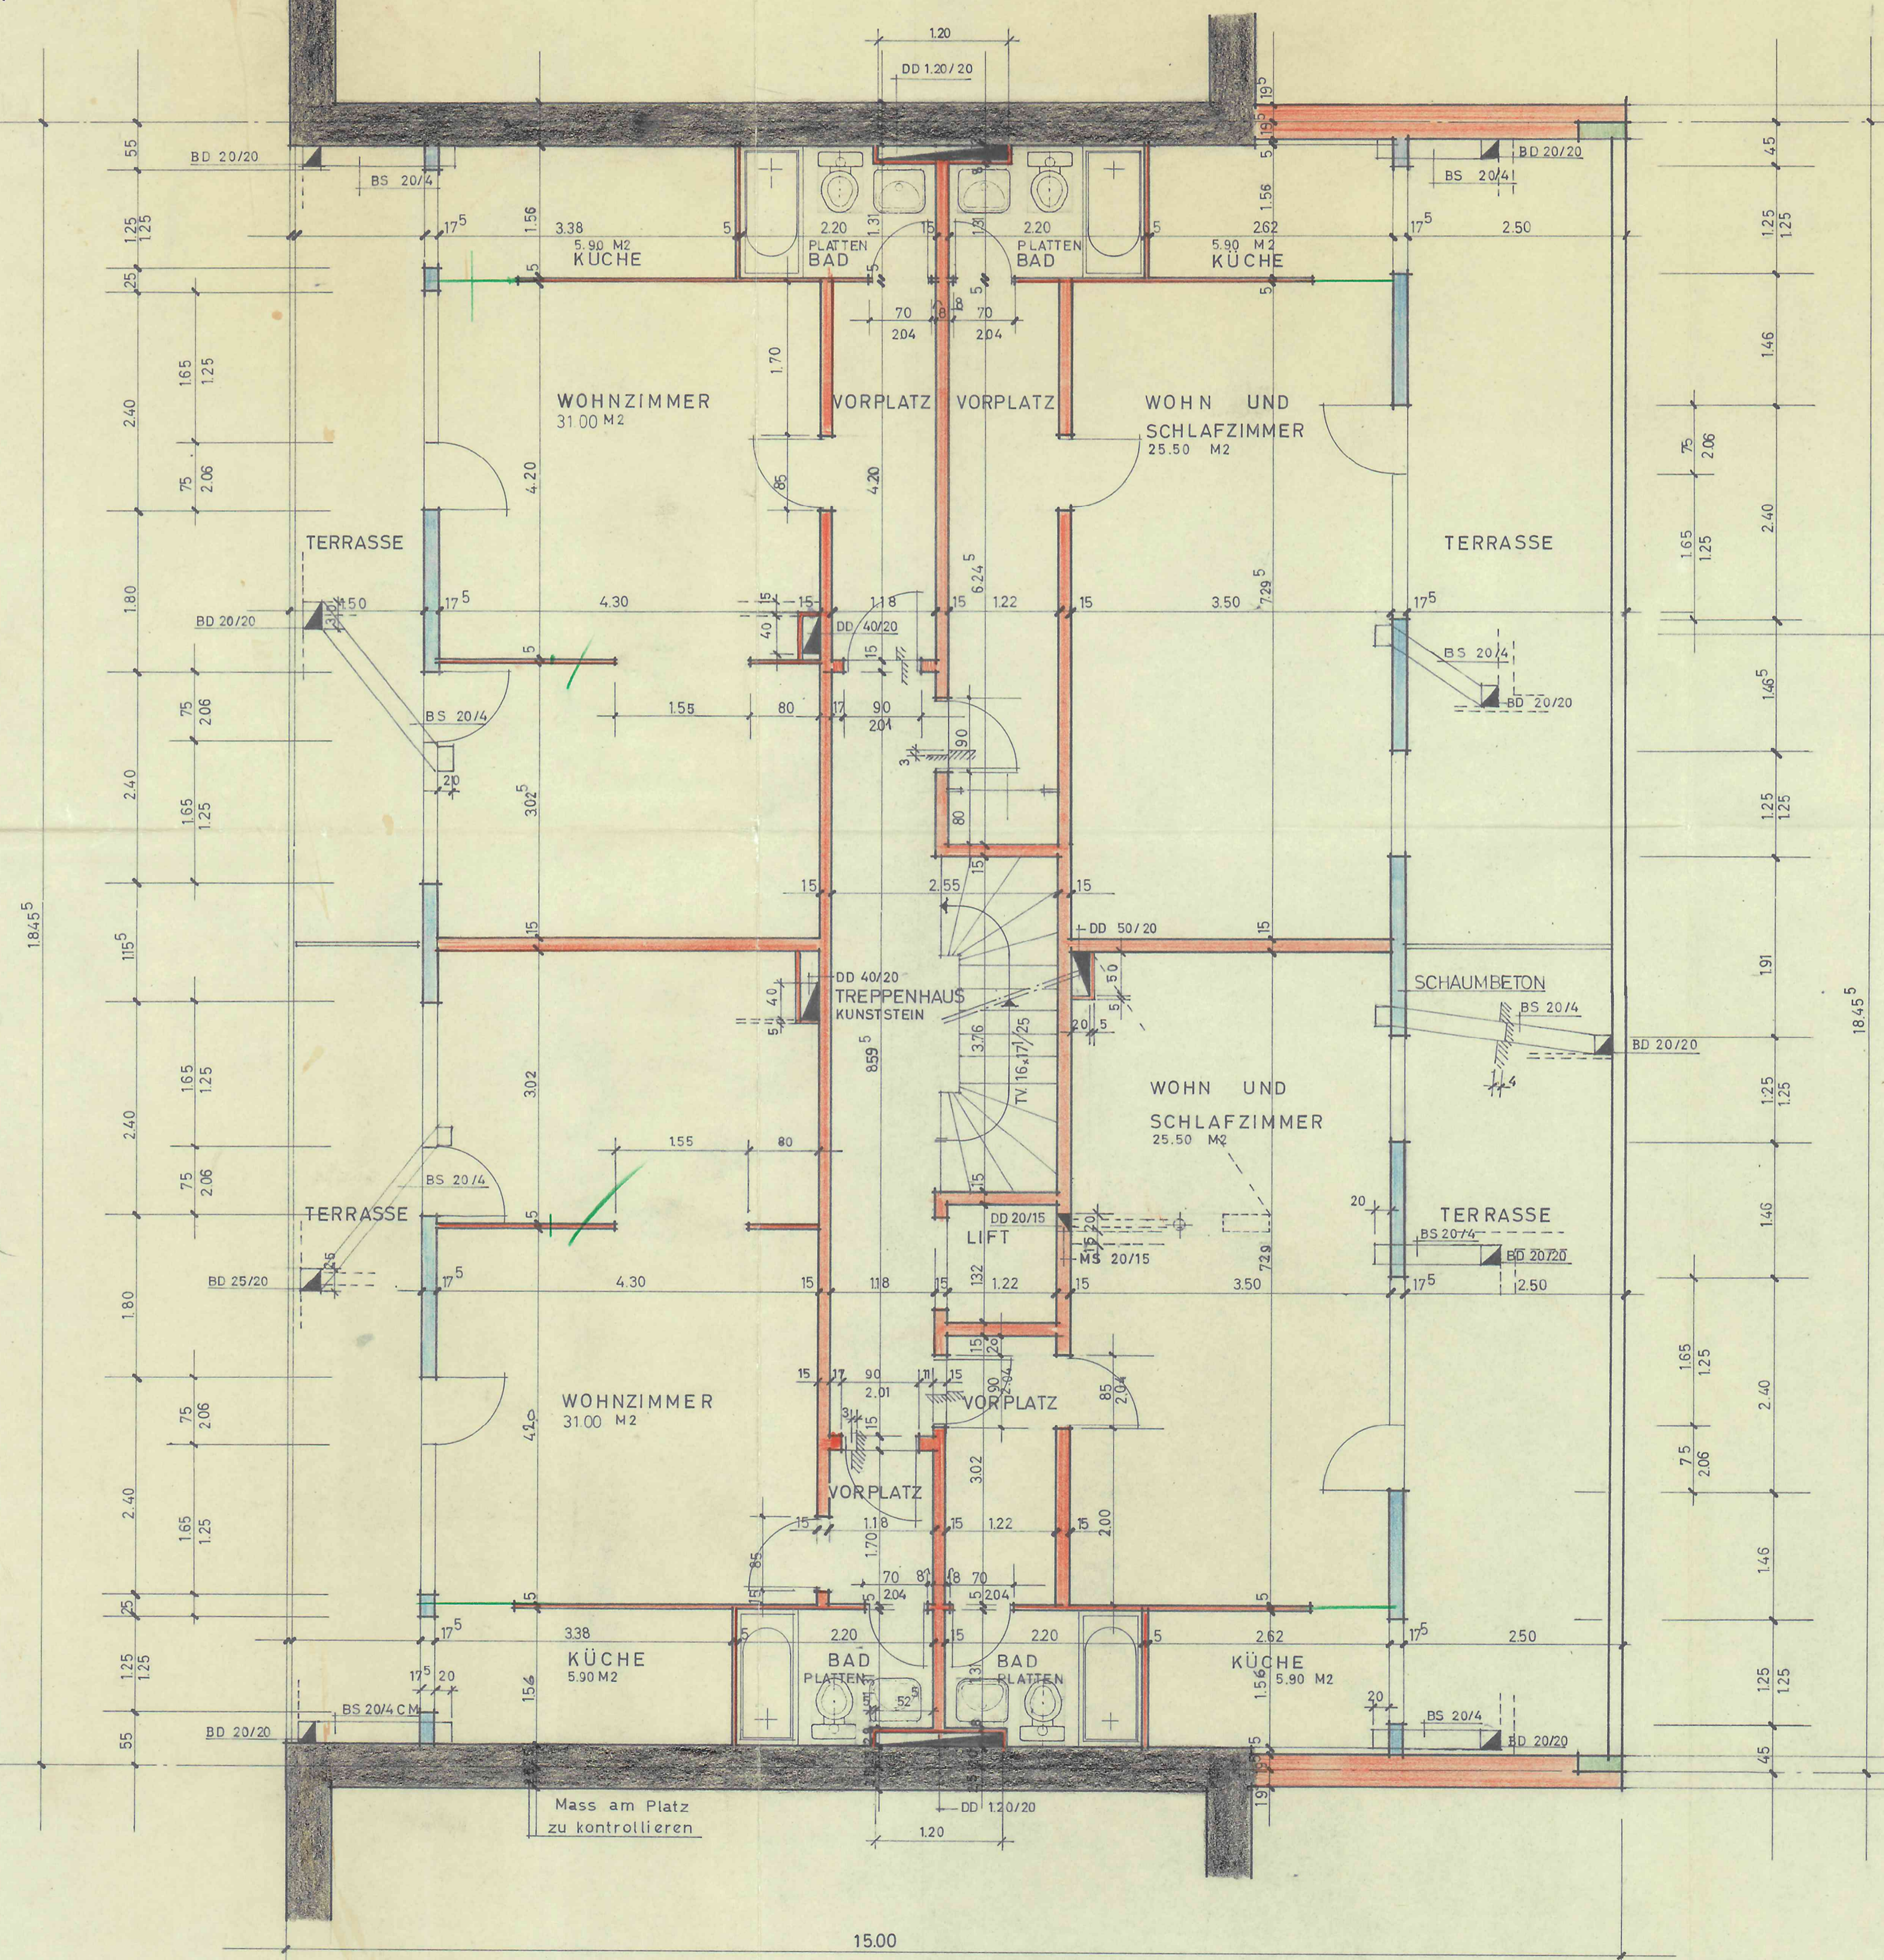

18,45

15,00