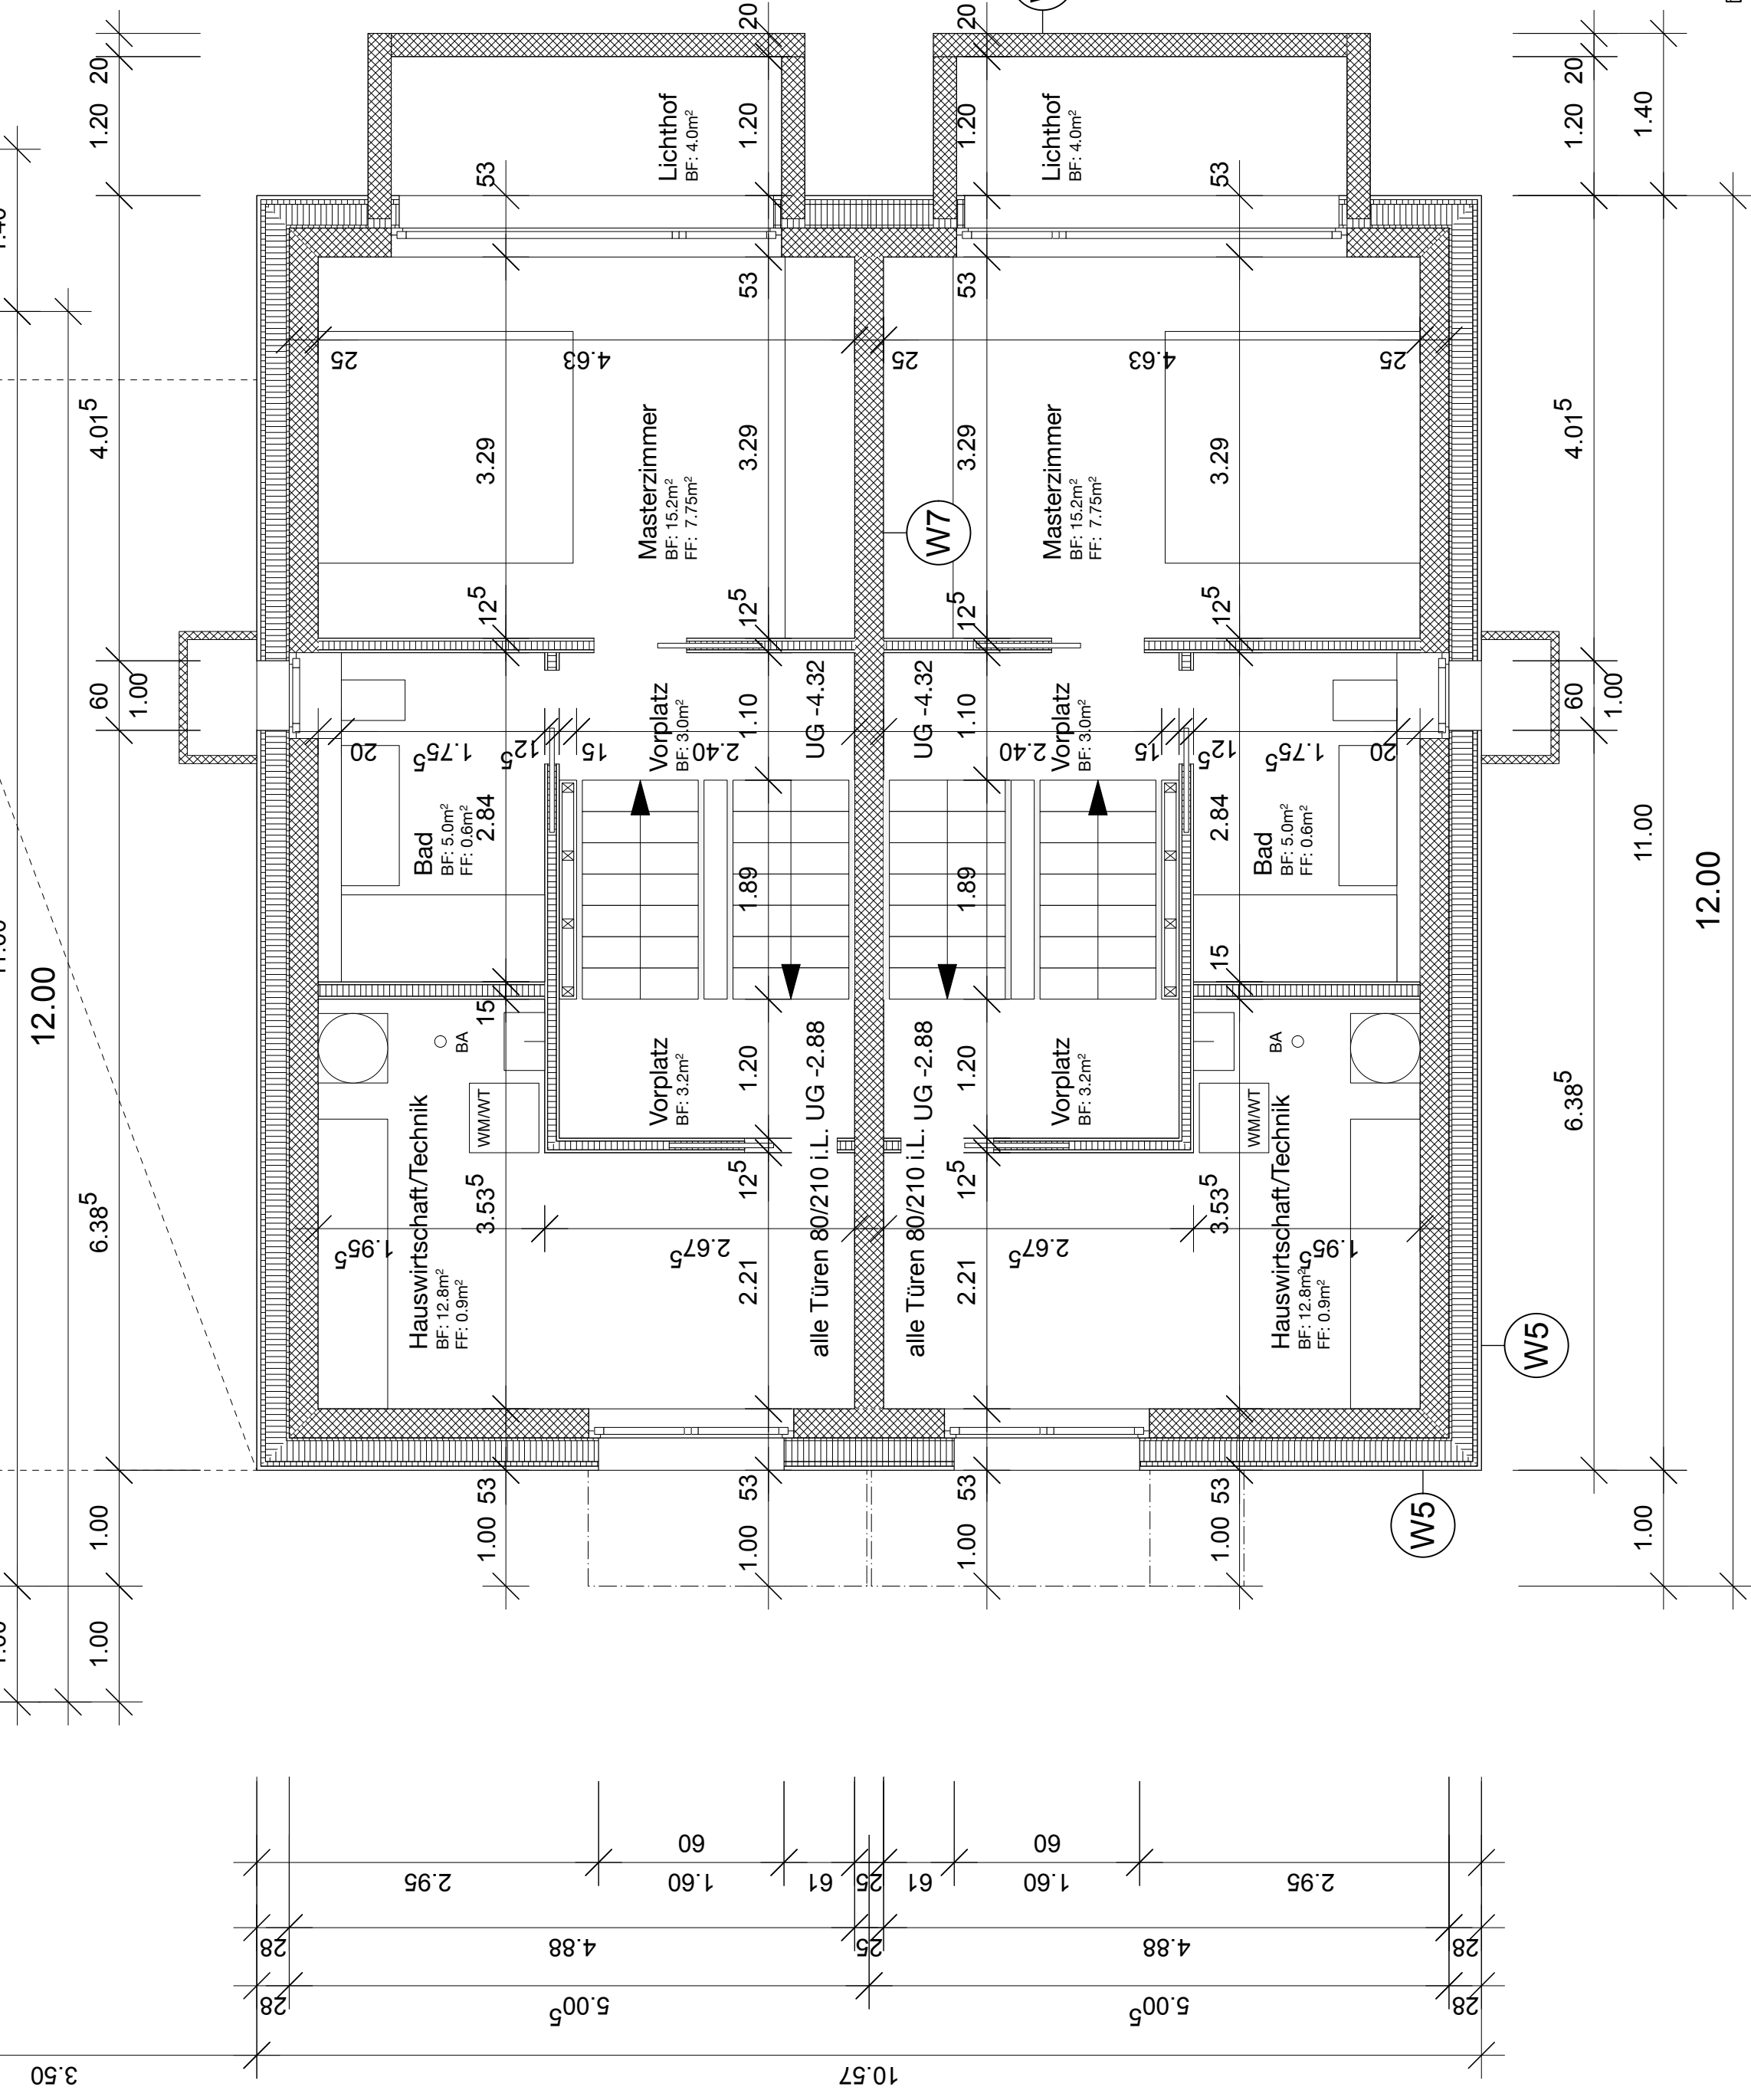
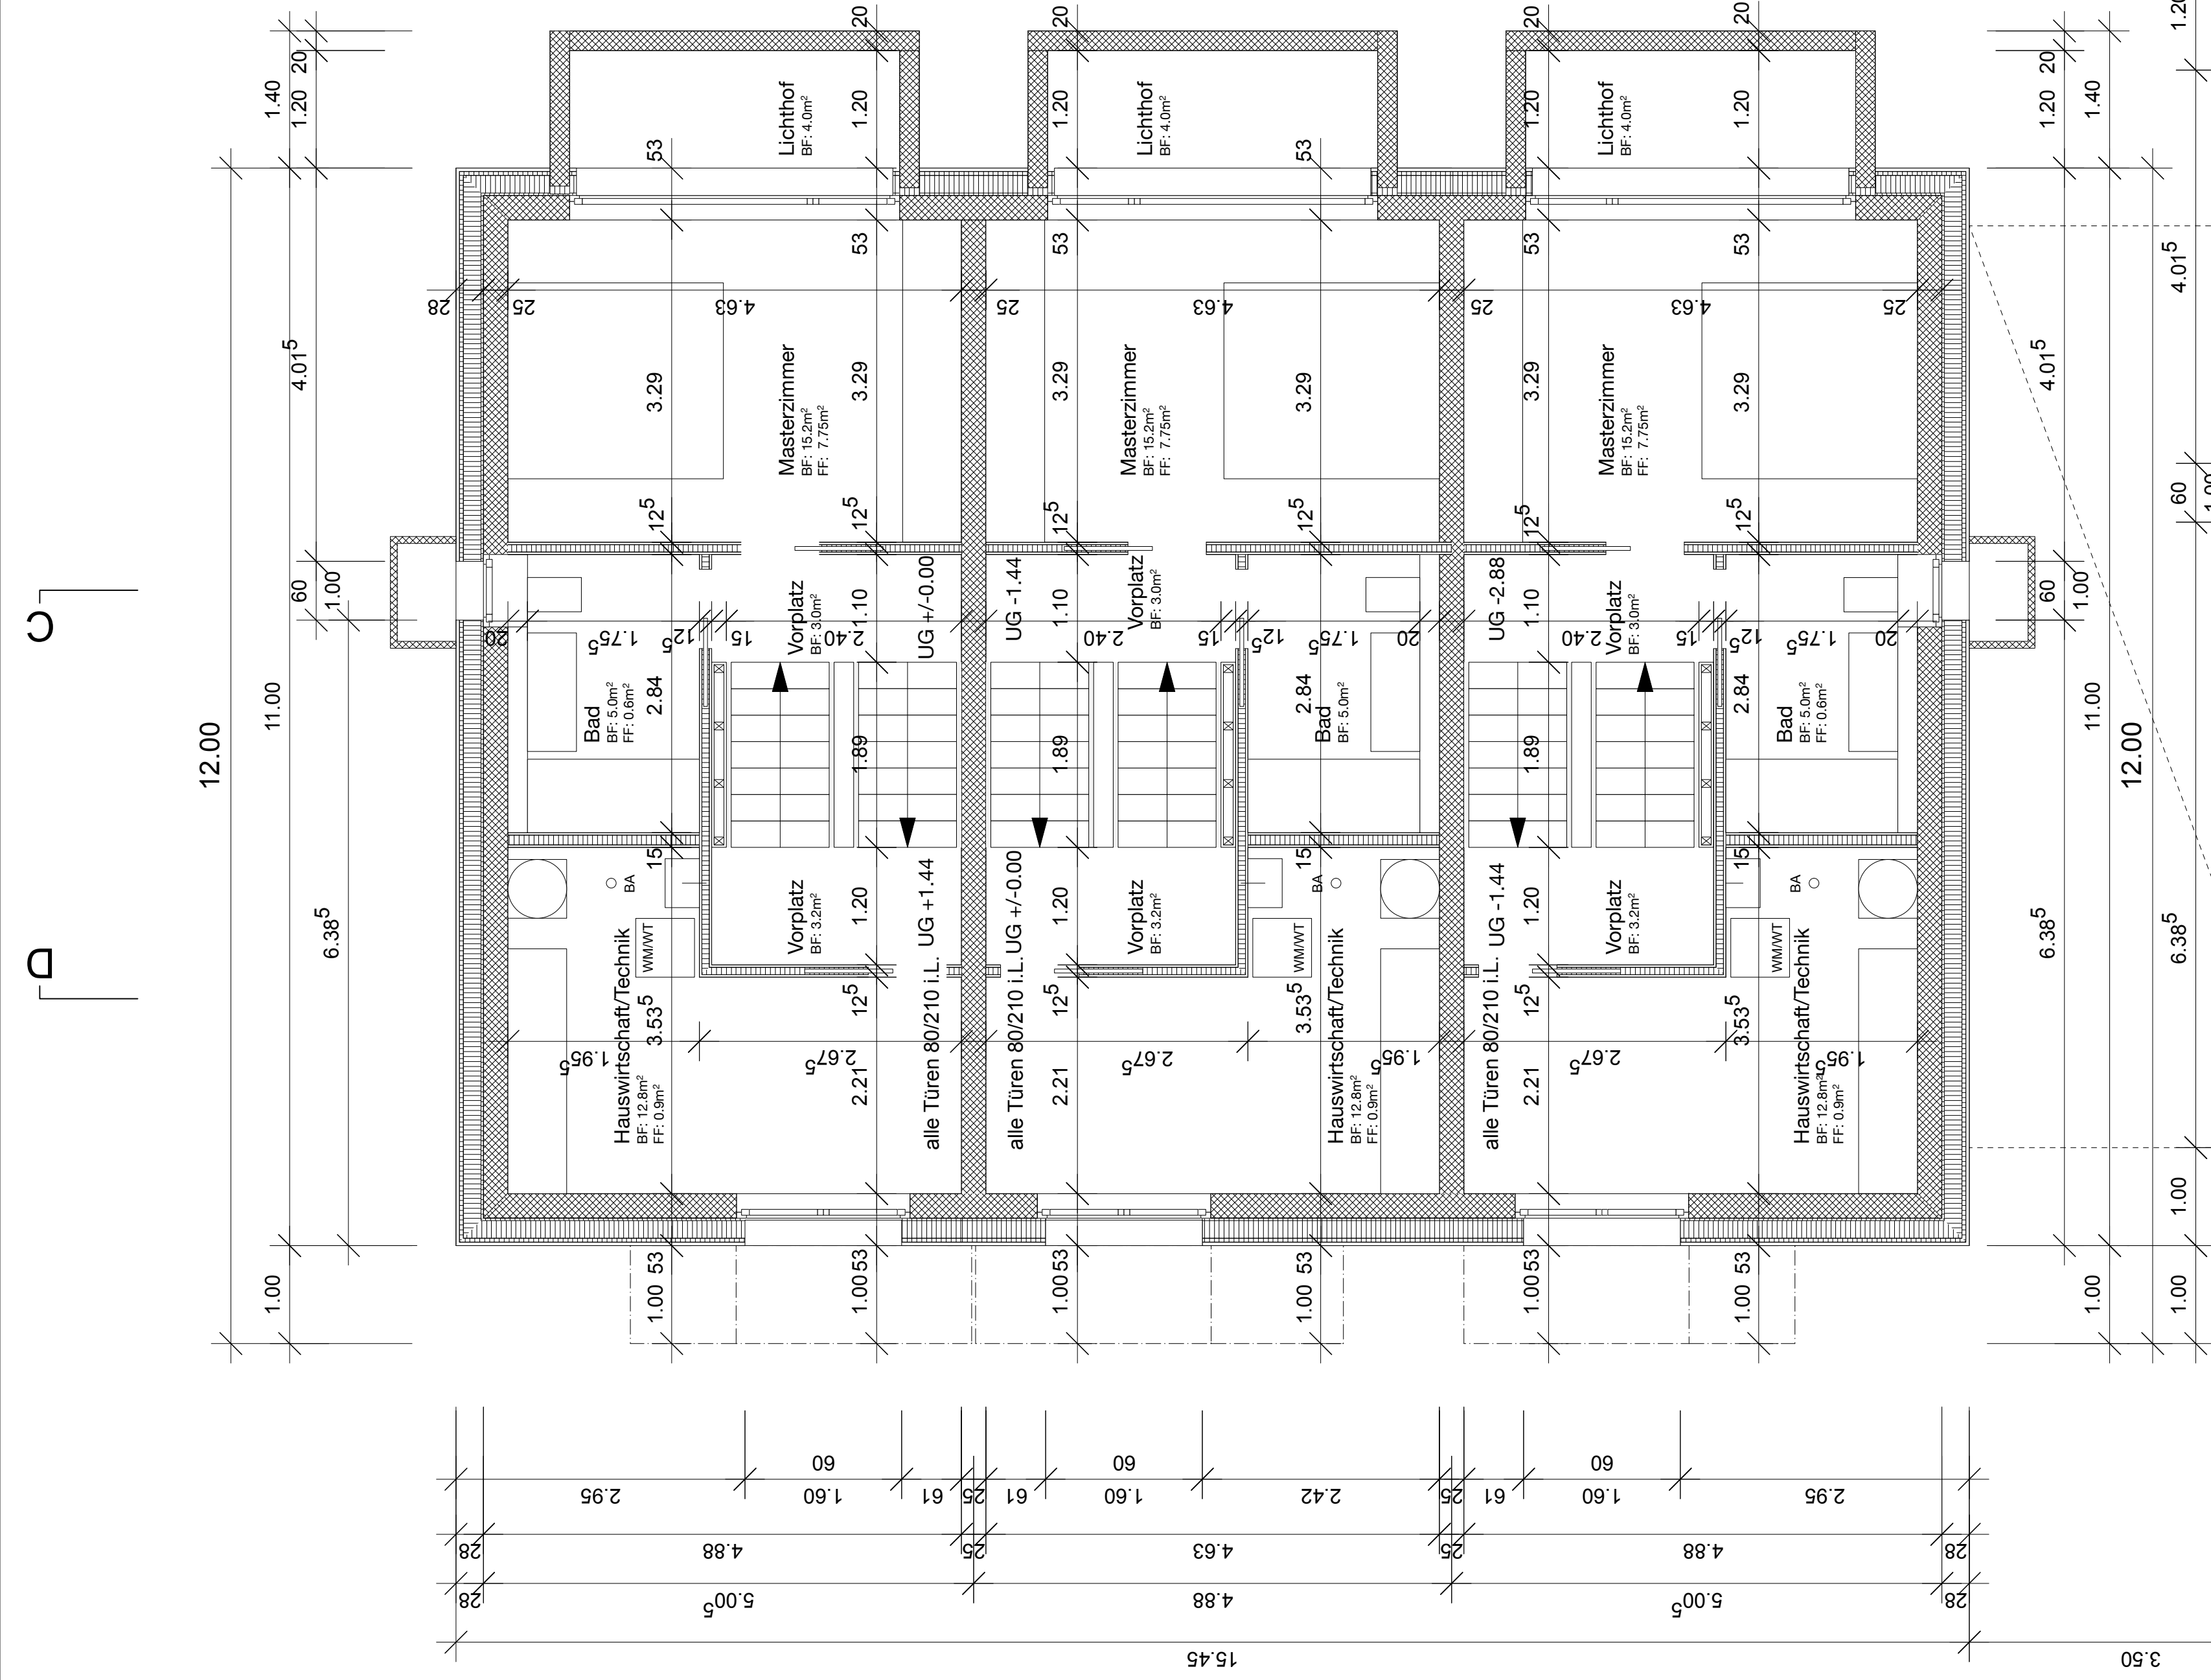
[illegible]

Baufixpunkt P2 554.08 m.ü.M. +1.27m

scherrerarchitekten ag

Projekt: Doppel- und Reiheneinfamilienhaus mit Carports



Wittinsburgerstrasse Parz. 213
4447 Känerkinden

Plannummer: **220**

Planinhalt:


Untergeschoss


Planungsphase:	STAND BAUGESUCH LAYOUT FÜR KUNDE M 1:50	Plangröße:
----------------	---	------------

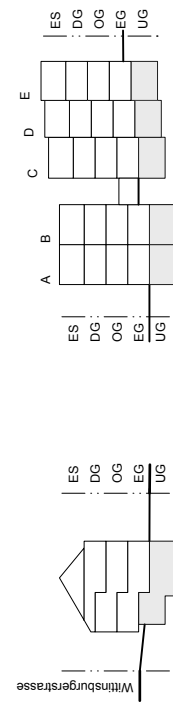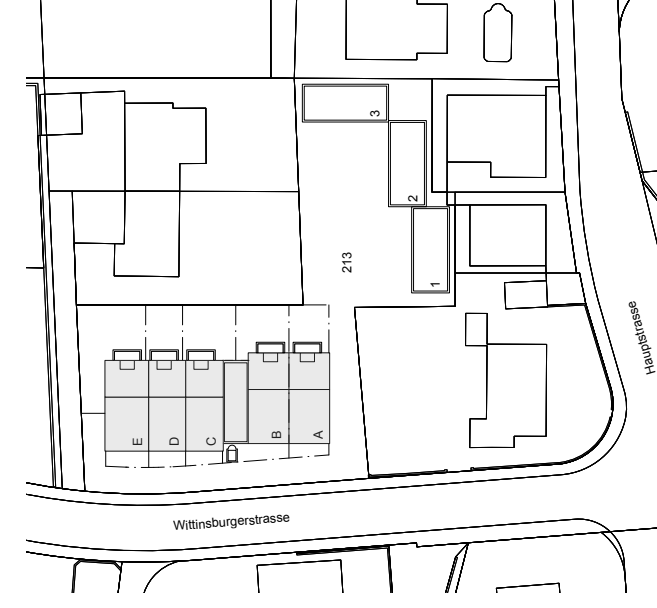

P3 Terrain gew: +2.40 = 555.21
Terrain neu: +2.40 = 555.21

P4 Terrain gew: +2.06 = 554.87
Terrain neu: +2.06 = 554.87

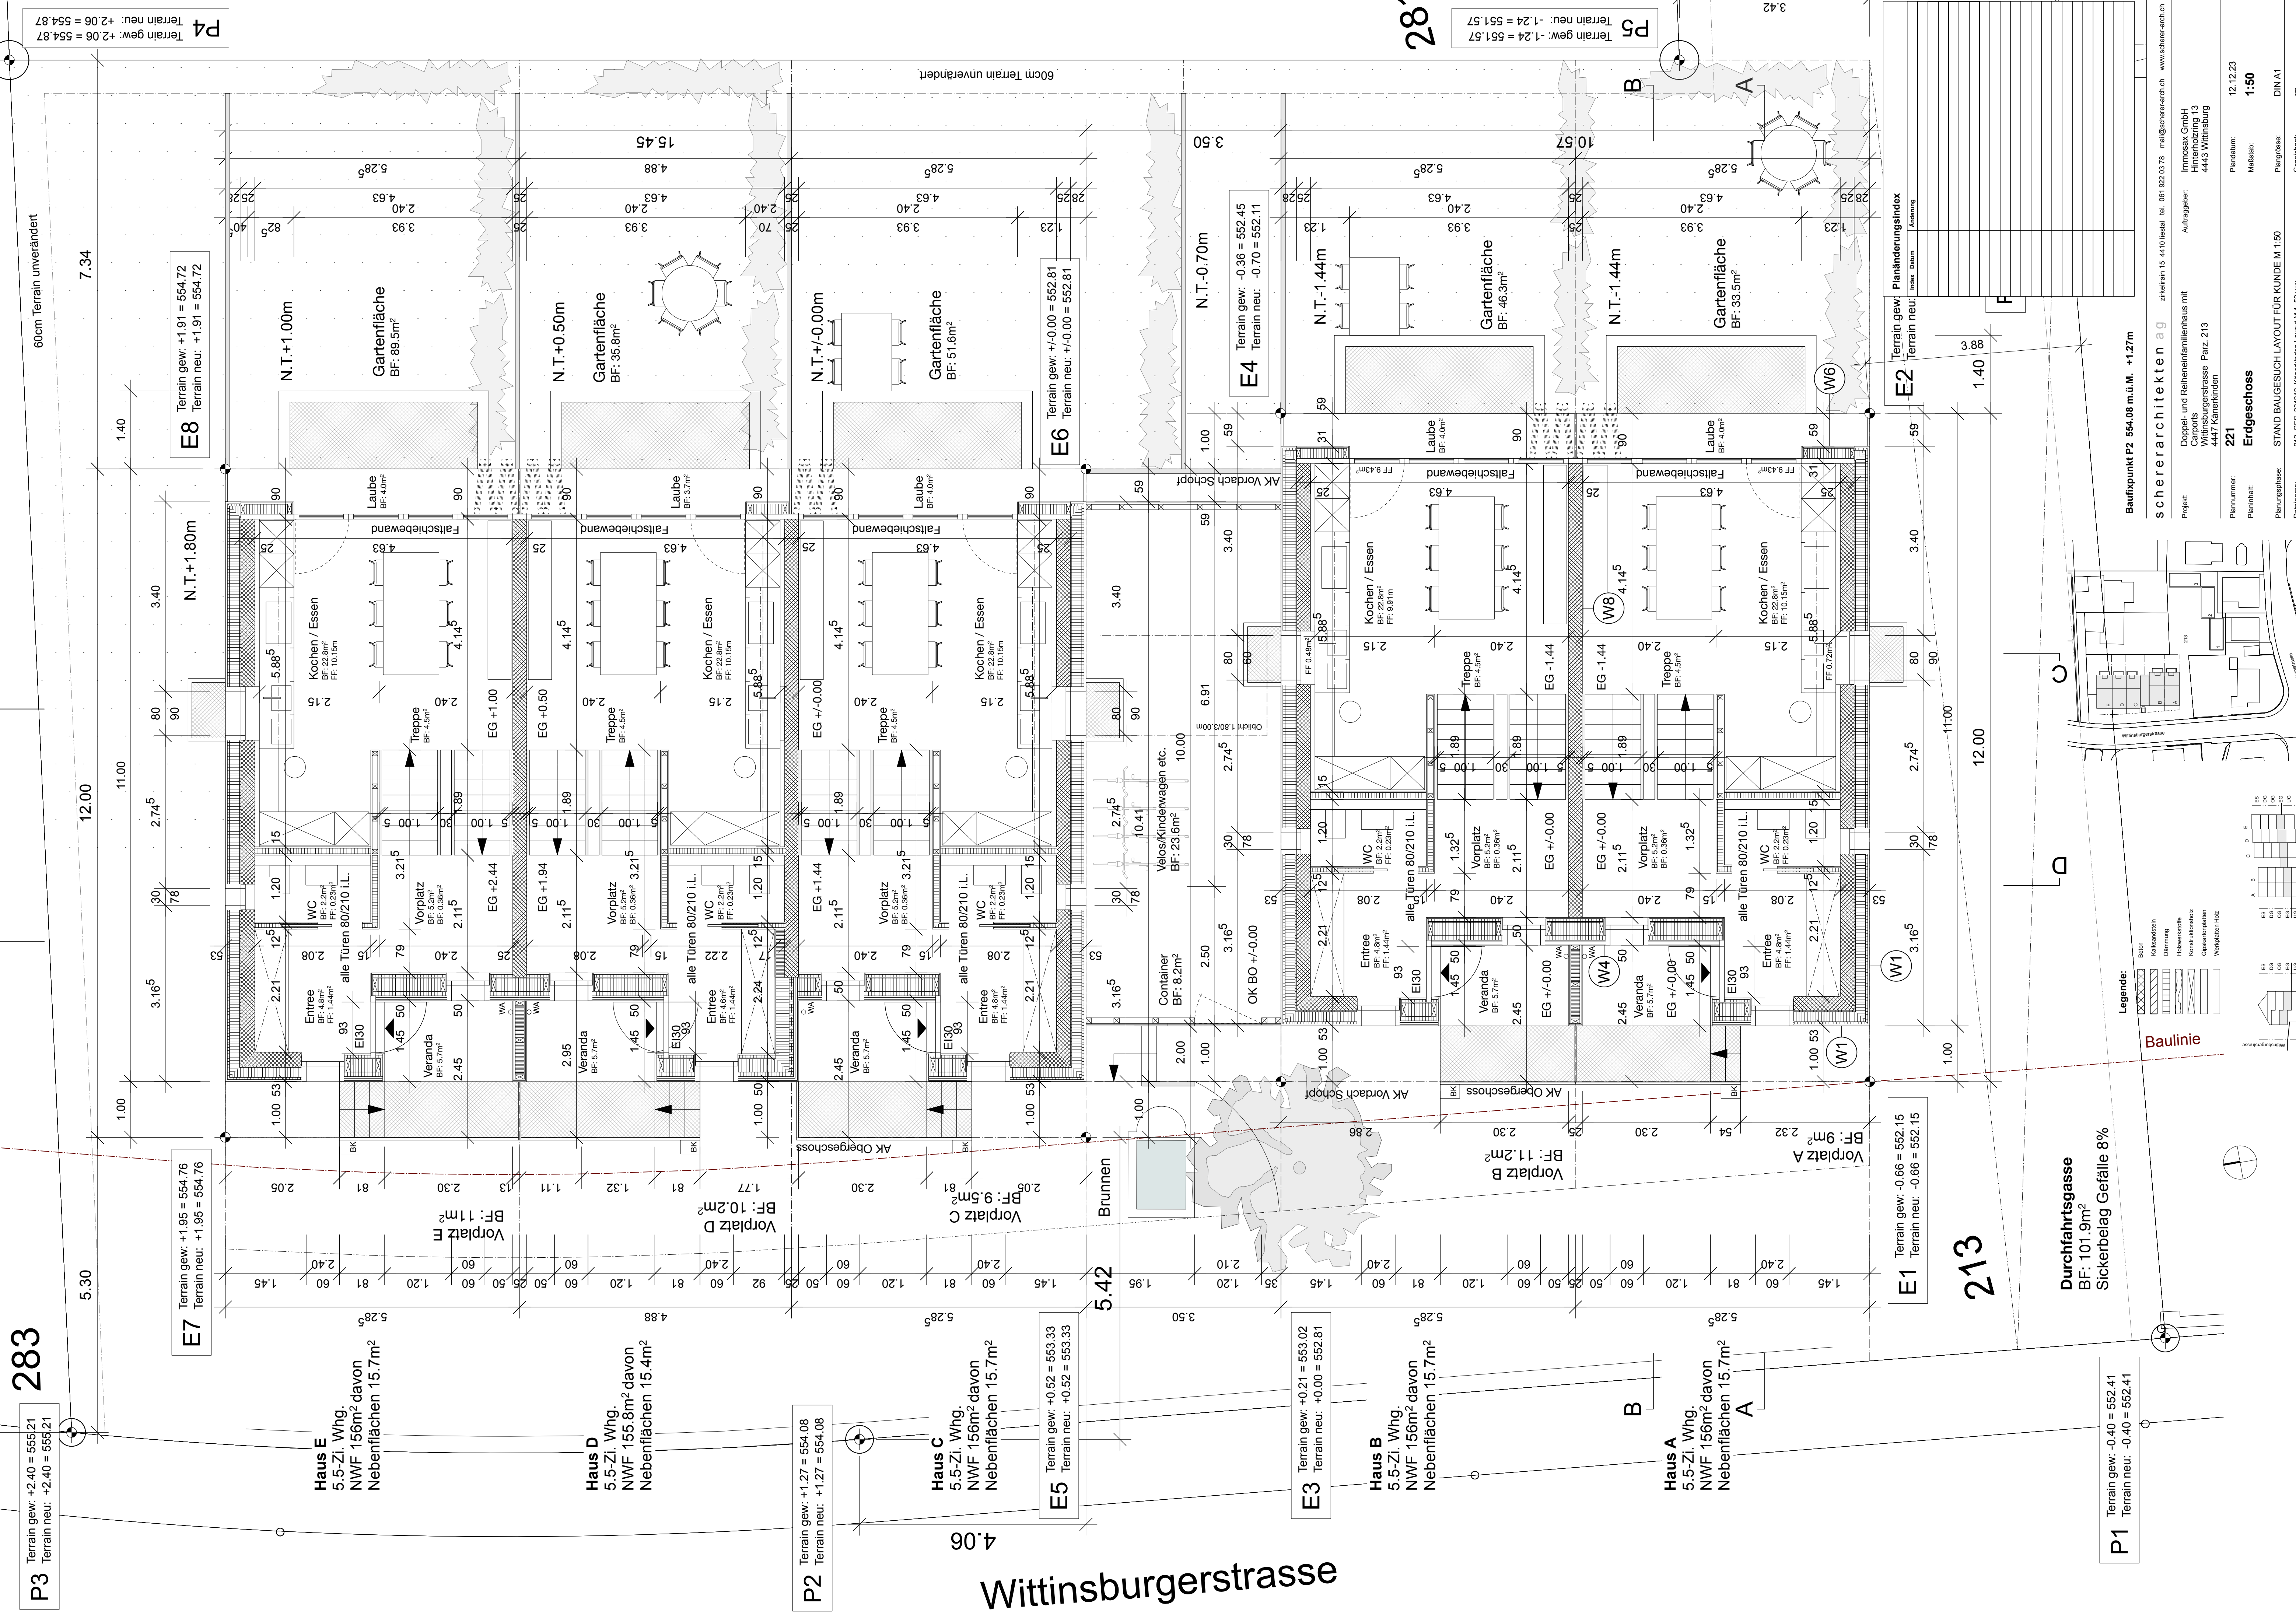

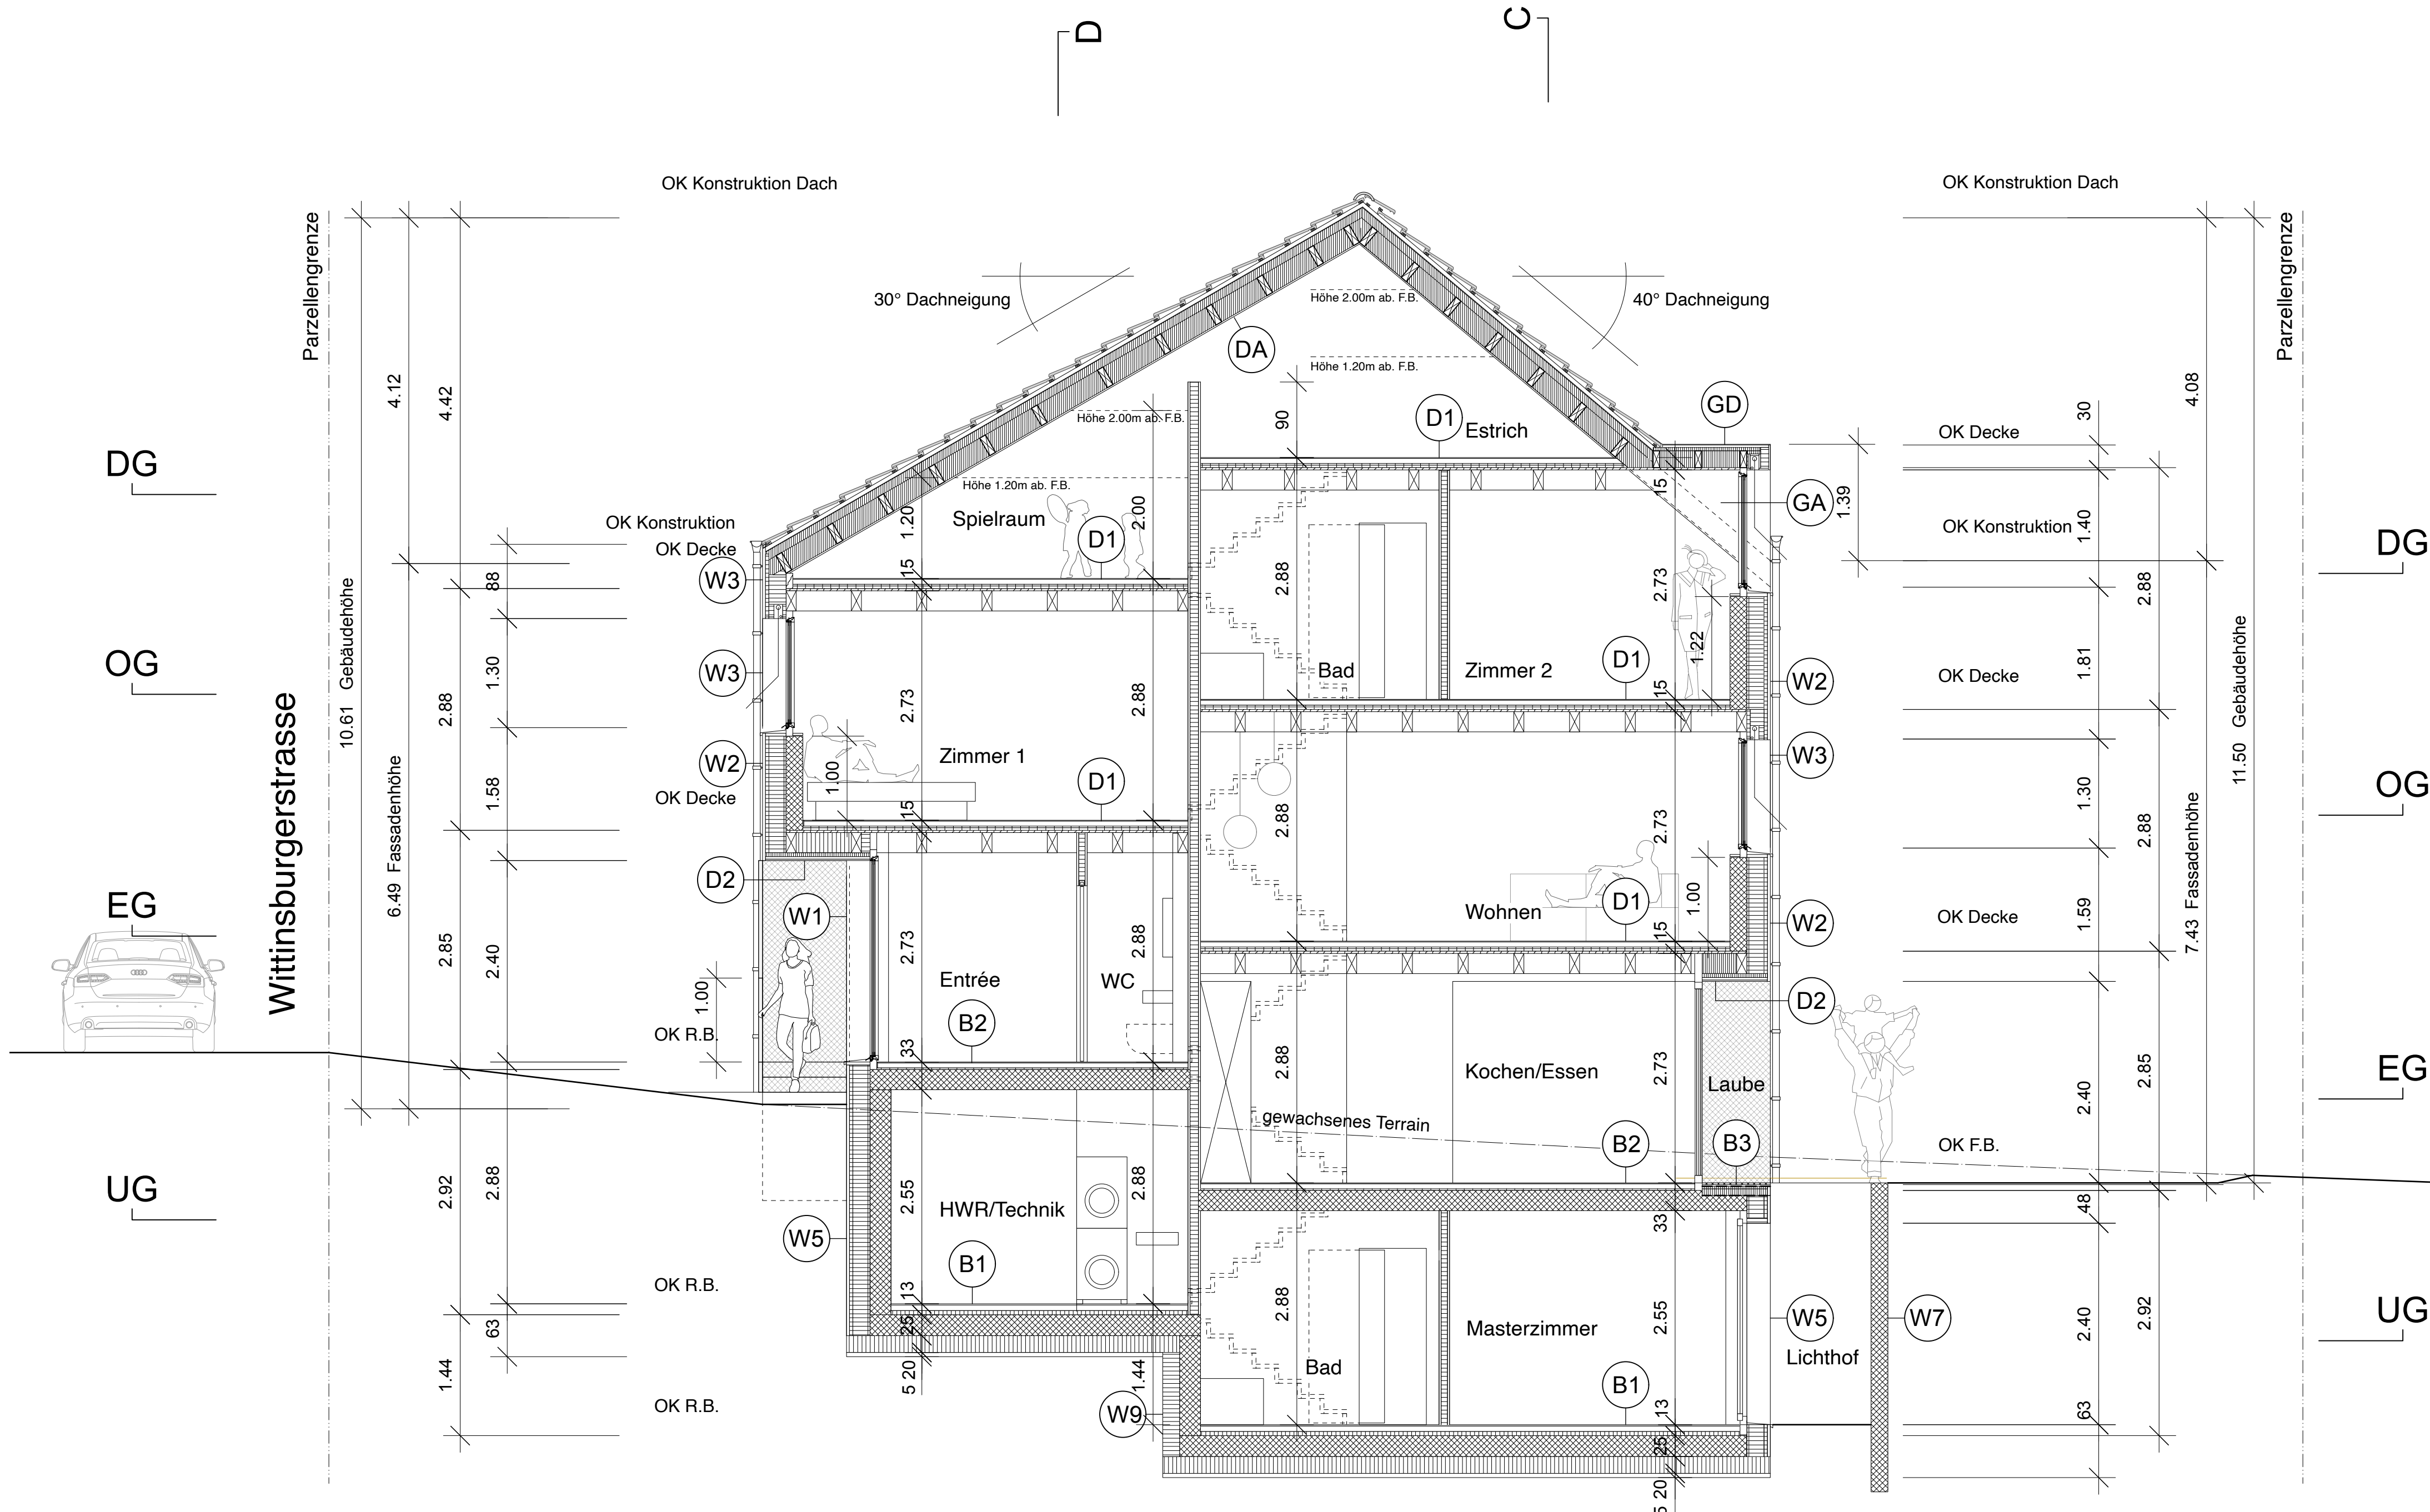

- DA Dachaufbau:**
Flachung/Giebeldeckung
Lattung
Hinterlüftung
Stecot Multi UDB
Weichfaser
Dämmung
Dampfbremse
Dreischichtplatte Fichte

30mm
48mm
60mm
240mm
240mm
19mm
- W1 Aussenwandaufbau**
Giebelwand mit Putz 530mm:
Schubstuhlwand
Ausgleichsschicht
Dämmung
Aufbau Aussenputz

250mm
20mm
240mm
20-40mm
- W2 Aussenwandaufbau Kompaktfassade**
mit Betonbrüstung: Strukturputz 60mm:
Betonbrüstung
Ausgleichsschicht/Dampfbremse
Dämmung/Sämler
Aufbau Aussenputz

200mm
220mm
240mm
20-40mm
- W3 Aussenwandaufbau Kompaktfassade**
in Fensterebene 360mm:
Betonbrüstung Auflicht
OSB Platte
Ausgleichsschicht/Dampfbremse
Dämmung/Sämler
Aufbau Aussenputz

80mm
15mm
240mm
40mm
20mm
20-40mm
- W4 Aussenwandaufbau**
Zwischenfassade mit Holzschalung 500mm:
GKP doppelt beplankt
Isolationssteine ausgef.
OSB Platte
Dampfbremse
Dämmung/Sämler
Hinterlüftung
Laubung
Holzschalung

25mm
50mm
15mm
240mm
80mm
40mm
20mm
20mm
- W5 Wand Untergeschoss (unter Terrain):**
Schubstuhlwand WD
Ausgleichsschicht
Perimeterdämmung XPS
Abdichtung
Schichtblei

30mm
20mm
340mm
- W6 Aufkoppelung**
Rahmenverankerung 310mm:
Dämmung
Hinterlüftung/Lattung
Holzschalung

80mm
120mm
50mm
20mm
- W7 Wand Lichthof 200mm:**
Schubstuhlwand WD
Betonwand
Abdichtung gem. Bauleitung

250mm
20mm
- W8 Wohnungstrennwand**
Schichten 250mm:
Brand- und Schallschutzvorschriften
beachten
- W9 Trennwand unter Terrain:**
Schubstuhlwand WD
Beschichtung
Perimeterdämmung XPS

250mm
20mm
220mm
- D1 Deckenaufbau:**
Bodenbelag
Unterlagsboden mit BH
Schichtblei
T-Dämmung mineralisch
Ausgleichsschicht
Dreischichtplatte
Sichtgebälk gem. Zimmermann

10mm
60mm
60mm
20mm
30mm
27mm
20mm
- D2 Deckenaufbau:**
Bodenbelag
Unterlagsboden mit BH
Schichtblei
T-Dämmung mineralisch
Ausgleichsschicht
Dreischichtplatte
Gefälle gem. Zimmermann
Hinterlüftung
Laubung
Holzschalung

10mm
60mm
60mm
20mm
30mm
27mm
20mm
20mm
20mm
- B1 Bodenaufbau UG 630mm:**
Bodenbelag
Unterlagsboden mit BH
T-Dämmung mineralisch
Ausgleichsschicht
Festbetondecke
Betonbrüstung
Maßdämmung
Maßbetondecke

10mm
60mm
60mm
20mm
30mm
250mm
20mm
- B2 Bodenaufbau EG 330mm:**
Bodenbelag
Unterlagsboden mit BH
T-Dämmung mineralisch
Betonplatte

10mm
60mm
60mm
20mm
- B3 Bodenaufbau Flachdach EG**
Laube/Veranda 330cm:
Zementplatte
Schüttung
Sennell
Dämmung
Dampfbremse
Betonplatte

20mm
20mm
20mm
20mm
20mm
180mm
- GD Gaube Dachaufbau 30°/40°:**
Kupferentfassung
Hinterlüftung/Lattung
Stecot Multi UDB
Weichfaser
Gespaltendämmung
Dampfbremse
Dreischichtplatte Fichte

30mm
40mm
40mm
240mm
20mm
27mm
- GA Gaube Wandaufbau:**
Kupferentfassung
Hinterlüftung/Lattung
Stecot Multi UDB
Weichfaser
Gespaltendämmung
Dampfbremse
Dreischichtplatte Fichte

30mm
40mm
40mm
200mm
20mm
27mm
- FD Flachdachaufbau**
Schopf/Carports:
sd. Begrünung
Abdichtung
Abdichtung
Dreischichtplatte

10mm
5mm
10mm
80mm


Legende:

- Beton
- Kalksandstein
- Dämmung
- Holzwerkstoffe
- Konstruktionsholz
- Gipskartonplatten
- Werkplatten Holz

Baufixpunkt P2 554.08 m.ü.M. +1.27m

schererarchitekten a g zirkelrain 15 4410 lestat tel. 061 922 03 78 mail@scherer-arch.ch www.scherer-arch.ch

Projekt:	Doppel- und Reiheneinfamilienhaus mit Carports Wittinsburgerstrasse Parz. 213 4447 Känerkinden	Auftraggeber:	Immosax GmbH Hinterholzring 13 4443 Wittinsburg
Plannummer:	226	Plandatum:	12.12.23
Planinhalt:	Querschnitt A-A	Maßstab:	1:100
Planungsphase:	STAND BAUGESUCH LAYOUT FÜR KUNDE M 1:50	Plangröße:	DIN A1
Dateiname:	212_GES_Z31212_Känerkinden Layout M 1_50.vwx	Gezeichnet:	cm



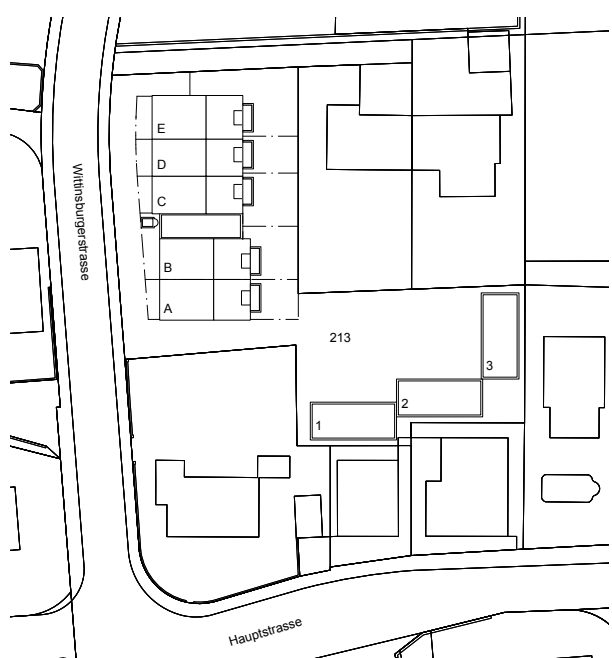
[illegible]

	Beton
	Kalksandstein
	Dämmung
	Holzwerkstoffe
	Konstruktionsholz
	Gipskartonplatten
	Werkplatten Holz

schererarchitekten ag zirkellrain 15 4410 liestal tel. 061 922 03 78 mail@scherer-arch.ch www.scherer-arch.ch

Planungsphase: **STAND BAUGESUCH LAYOUT FÜR KUNDE M 1:50** Plangrösse: **DIN A1**

ateiname: 212_GES_231212_Känerkinden Layout M 1_50.vwx Gezeichnet: cm

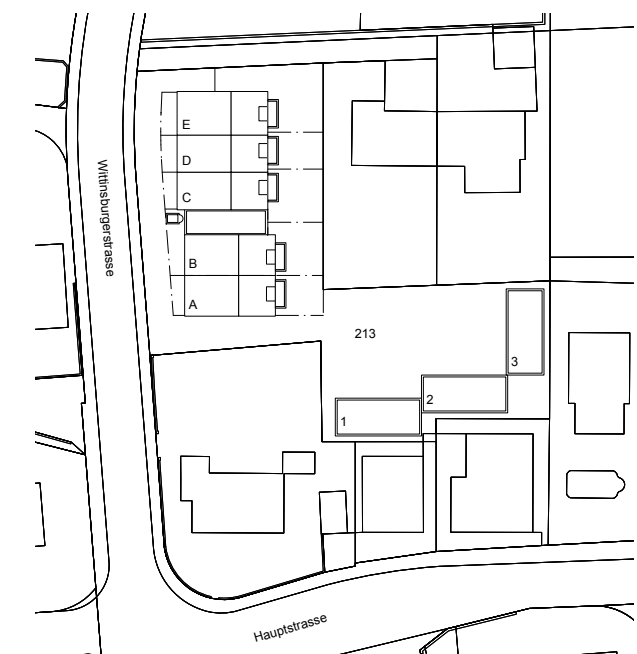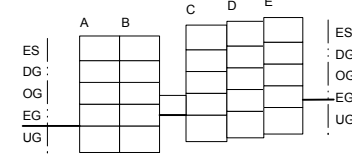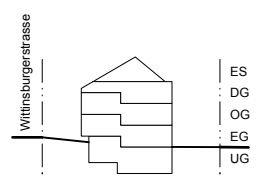

	Beton
	Kalksandstein
	Dämmung
	Holzwerkstoffe
	Konstruktionsholz
	Gipskartonplatten
	Werkplatten Holz

schererarchitekten ag zirkellrain 15 4410 liestal tel. 061 922 03 78 mail@scherer-arch.ch www.scherer-arch.ch

Dateiname: 212_GES_231212_Känerkinden Layout M 1_50.vwx Gezeichnet: cm

[illegible]

Parzellengrenze

ES

DG

OG


EG

UG

Haus E


Haus D

Haus C

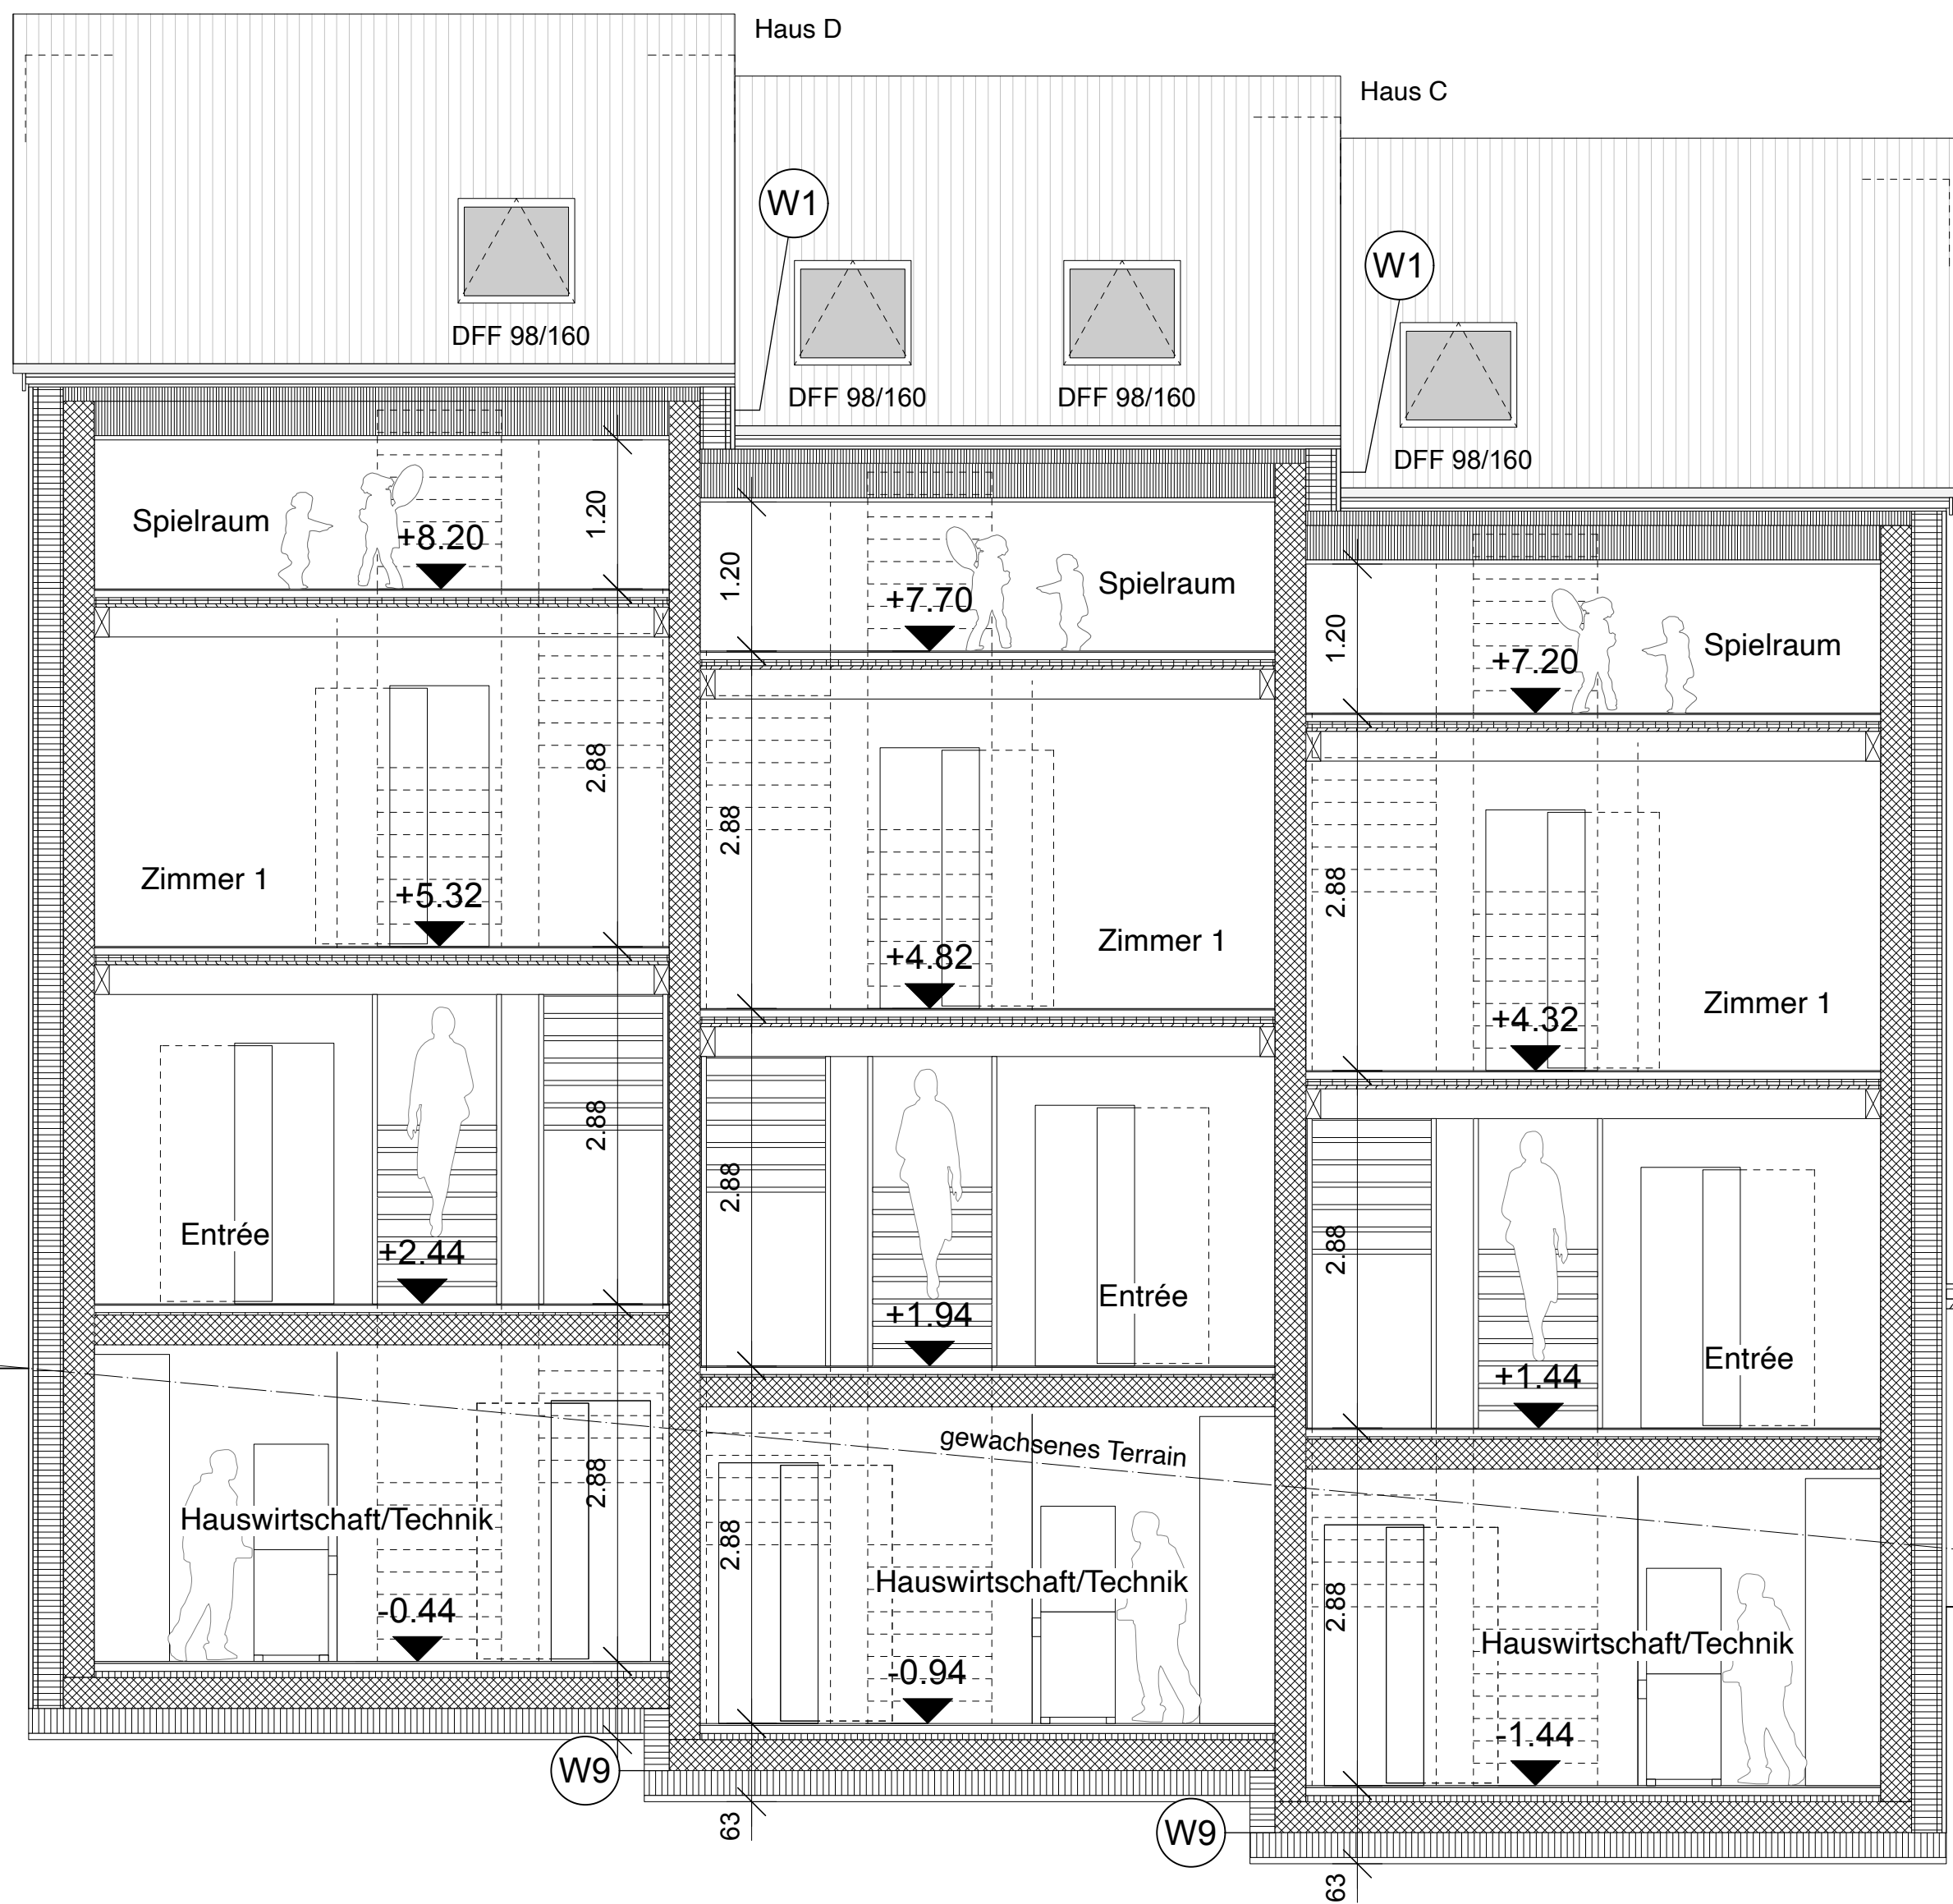

Haus B

Haus A

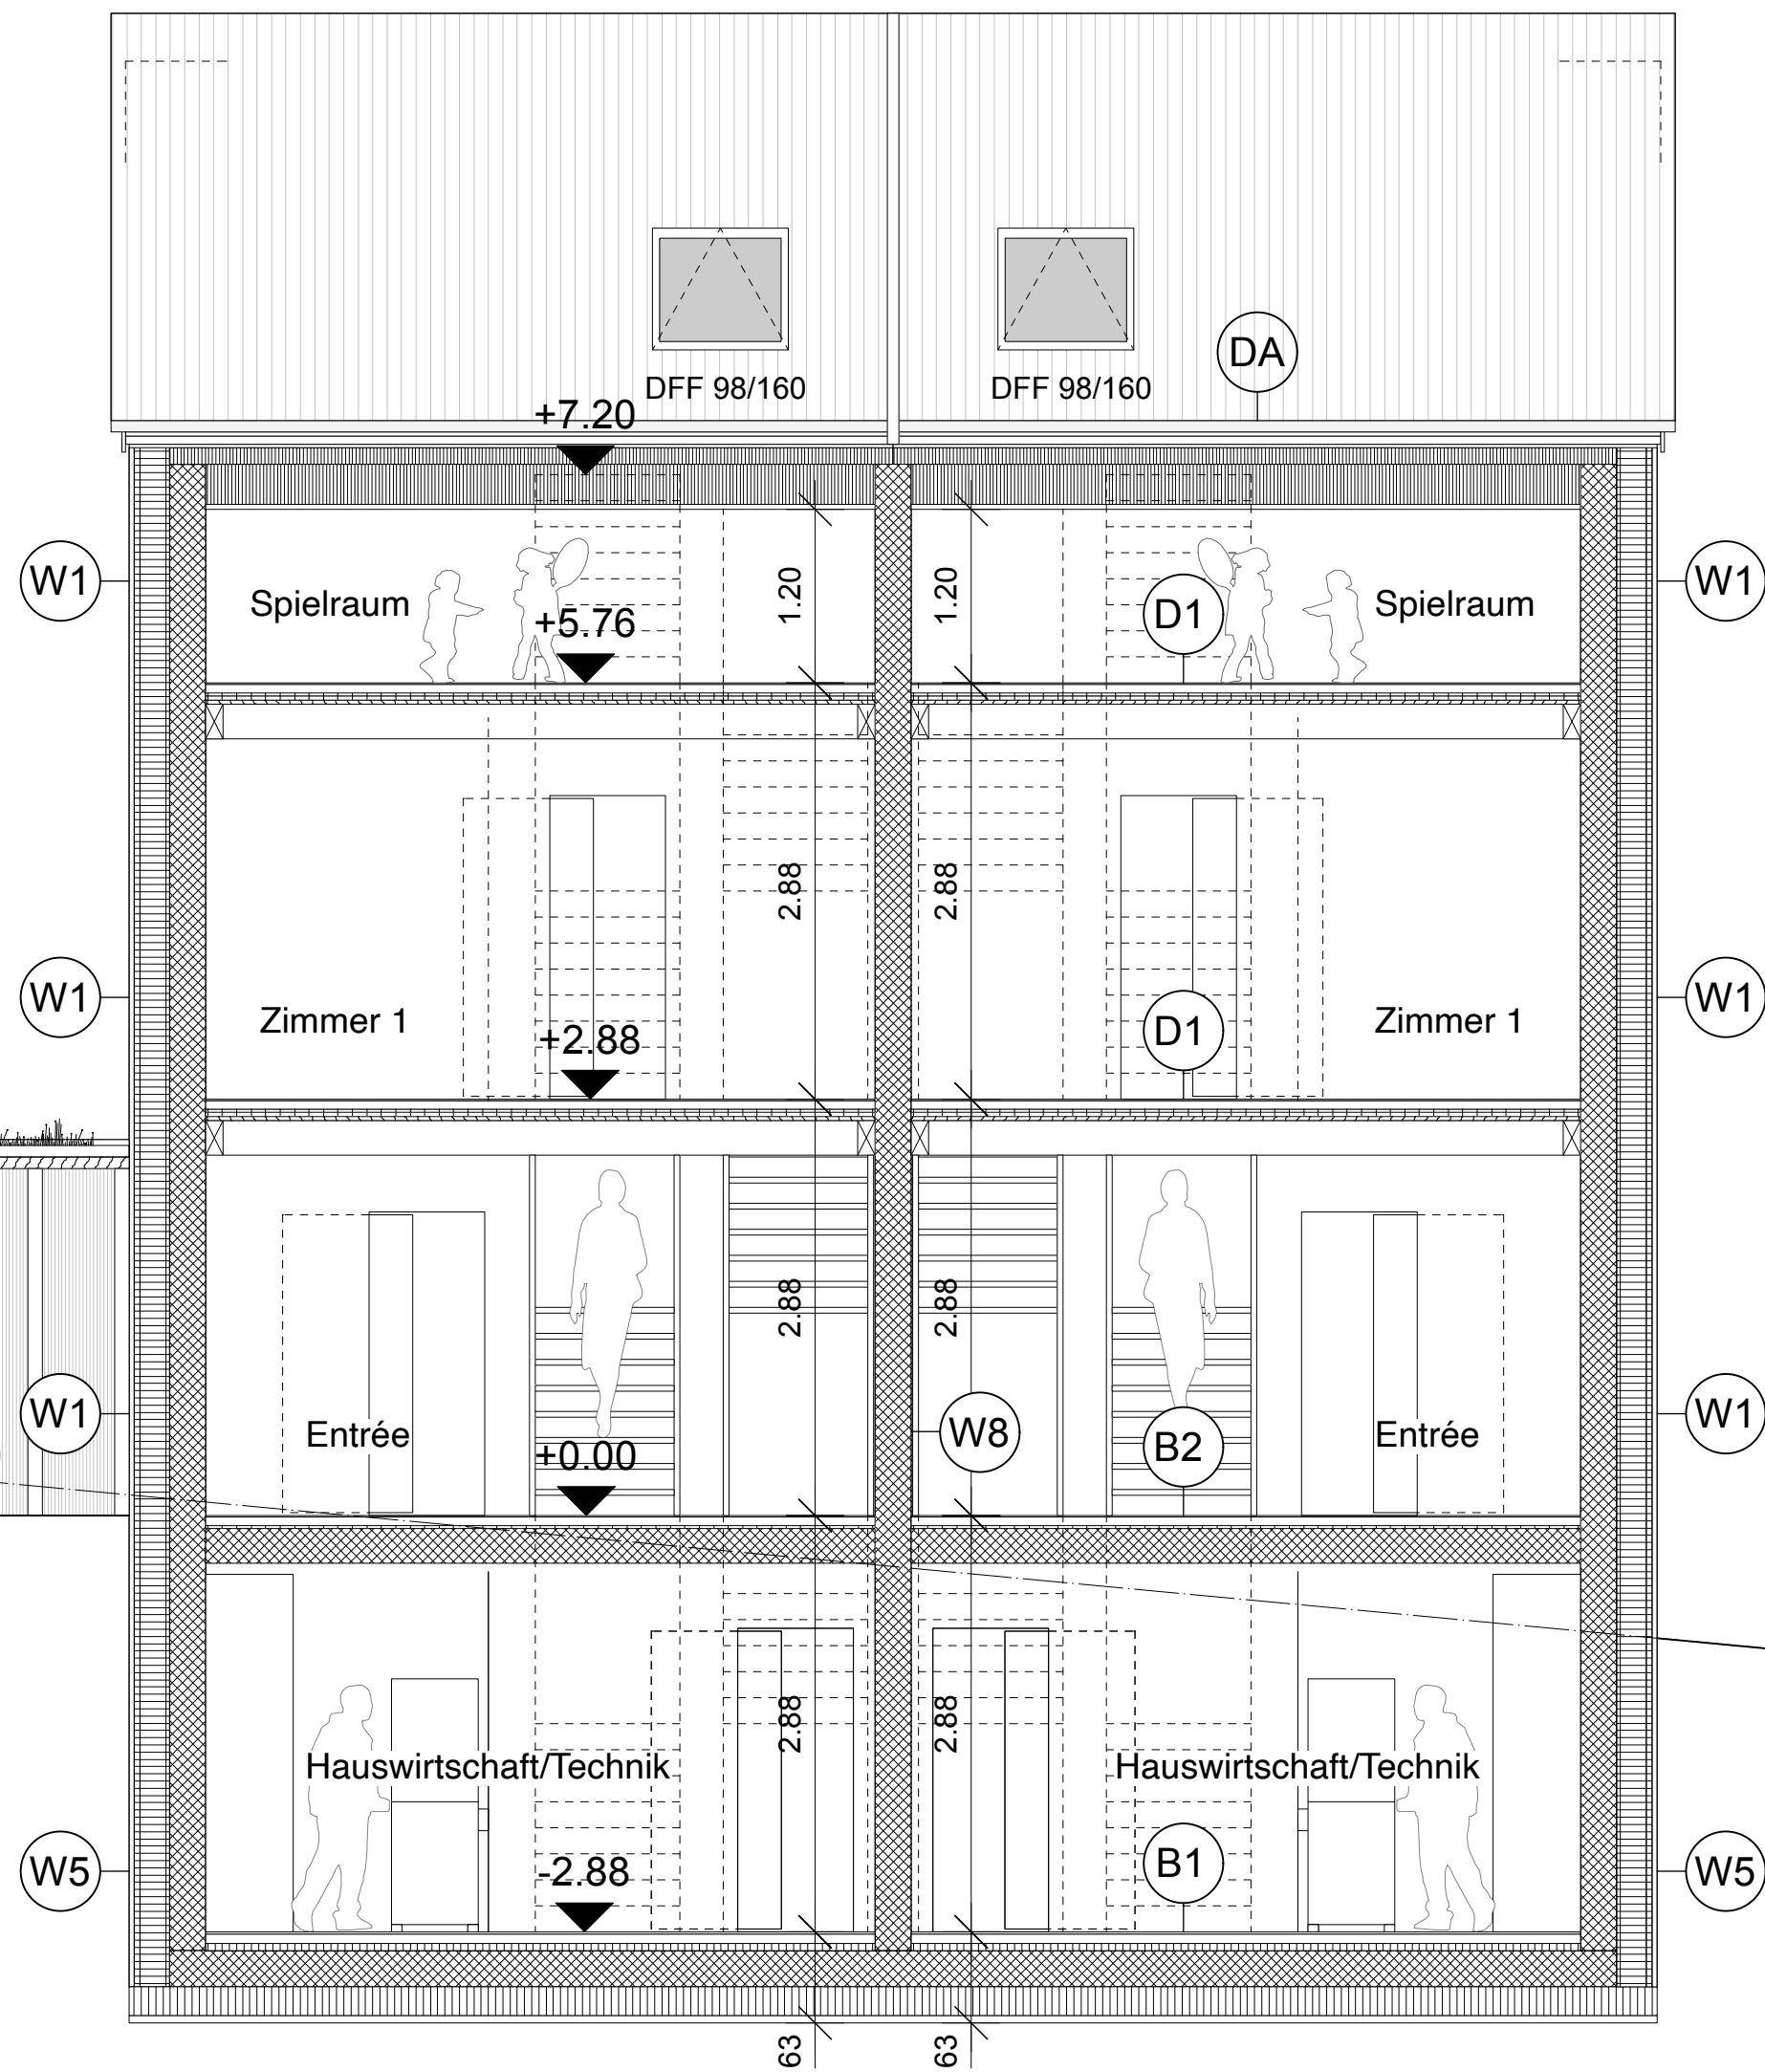

ES

DG

OG

EG

UG

Parzellengrenze

Legende:

- Beton
- Kalksandstein
- Dämmung
- Holzwerkstoffe
- Konstruktionsholz
- Gipskartonplatten
- Werkplatten Holz

Baufixpunkt P2 554.08 m.ü.M. +1.27m

schererarchitekten ag zirkelrain 15 4410 Iestal tel. 061 922 03 78 mail@scherer-arch.ch www.scherer-arch.ch


Projekt: Doppel- und Reiheneinfamilienhaus mit Carports Wittinsburgerstrasse Parz. 213 4447 Känerkinden Auftraggeber: Immosax GmbH Hinterholzring 13 4443 Wittinsburg

Plannummer: 229 Planinhalt: Längsschnitt D-D Plandatum: 12.12.23 Maßstab: 1:100


Planungsphase: STAND BAUGESUCH LAYOUT FÜR KUNDE M 1:50 Plangröße: DIN A1



Dateiname: 212_GES_Z31212_Känerkinden Layout M 1_50.vwx Gezeichnet: cm

Wittinsburgerstrasse

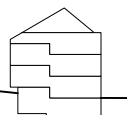

ES	A	B	C	D	E	ES
DG						DG
OG						OG
EG						EG
UG						UG

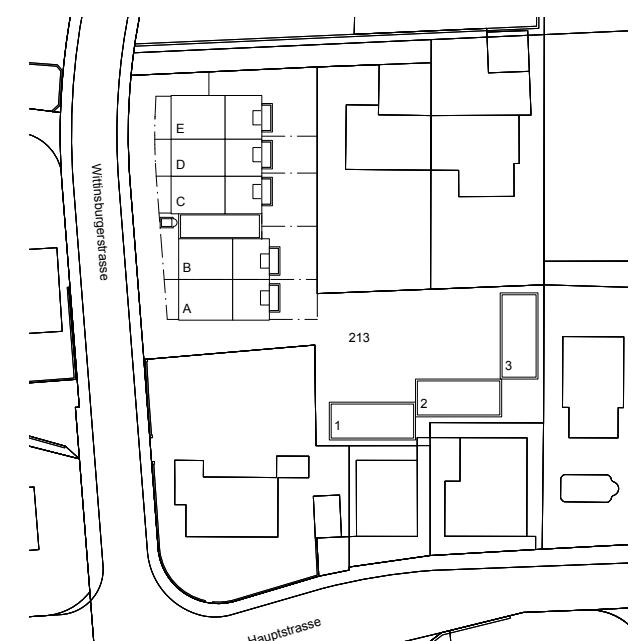

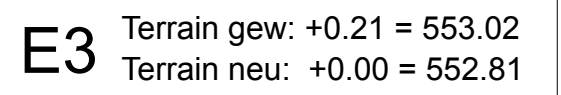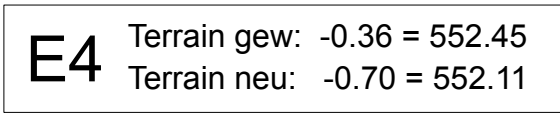[illegible]

Legende:

- | | |
|---|-------------------|
|  | Beton |
|  | Kalksandstein |
|  | Dämmung |
|  | Holzwerkstoffe |
|  | Konstruktionsholz |
|  | Gipskartonplatten |
|  | Werkplatten Holz |




Baufixpunkt P2 554.08 m.ü.M. +1.27m



schererarchitekten ag zirkellrain 15 4410 liestal tel. 061 922 03 78 mail@scherer-arch.ch www.scherer-arch.ch

Projekt:	Doppel- und Reiheneinfamilienhaus mit Carports Wittinsburgerstrasse Parz. 213 4447 Känerkinden	Auftraggeber:	Immosax GmbH Hinterholzring 13 4443 Wittinsburg
----------	--	---------------	---

Plannummer:	231	Plandatum:	12.12.23
Planinhalt:	Nordfassade mitte	Maßstab:	1:100



Planungsphase:	STAND BAUGESUCH LAYOUT FÜR KUNDE M 1:50	Plangröße:	DIN A1
Dateiname:	212_GES_231212_Känerkinder Layout M 1_50.vwx	Gezeichnet:	cm

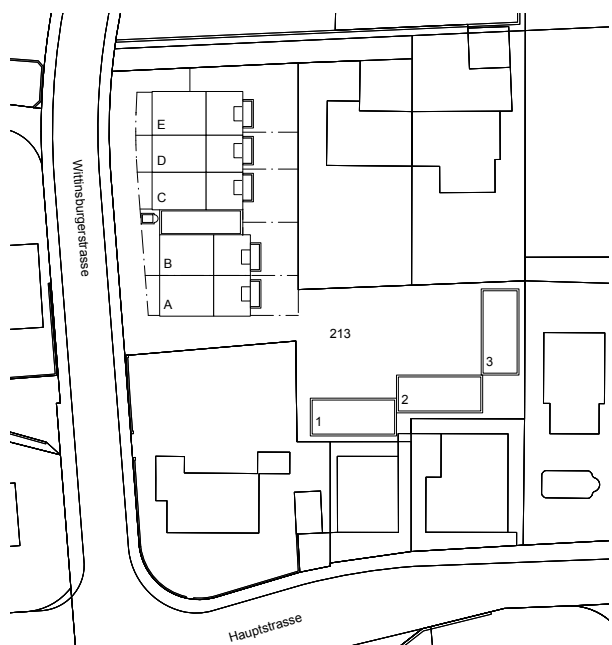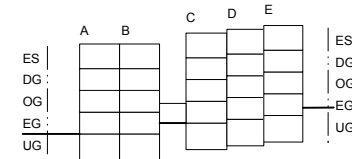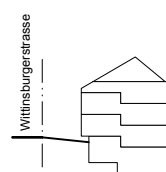

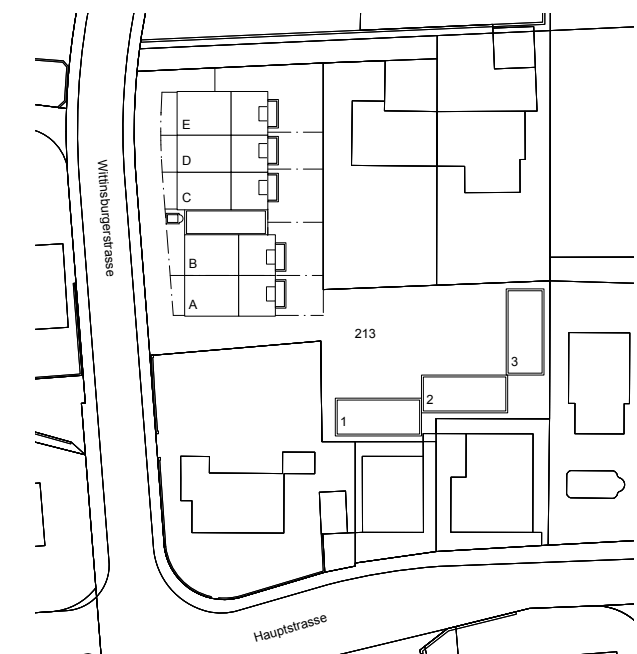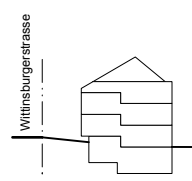


Dateiname: 212_GES_231212_Känerkinder Layout M 1_50.vwx Gezeichnet: cm


[illegible]

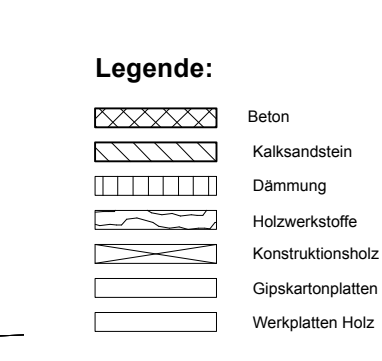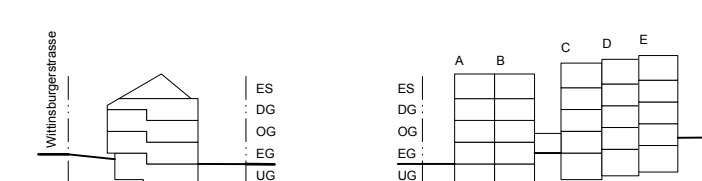[illegible]



Baufixpunkt P2 554.08 m.ü.M. +1.27m			
schererarchitekten ag		zirkelrain 15 4410 liestal tel. 061 922 03 78 mail@scherer-arch.ch www.scherer-arch.ch	
Projekt:	Doppel- und Reiheneinfamilienhaus mit Carports Wittinsburgerstrasse Parz. 213 4447 Känerkinden	Auftraggeber:	Immosax GmbH Hinterholzling 13 4443 Wittinsburg
Plannummer:	233	Plandatum:	12.12.23
Planinhalt:	Südfassade mitte	Maßstab:	1:100
Planungsphase:	STAND BAUGESUCH LAYOUT FÜR KUNDE M 1:50	Plangrösse:	DIN A1
Dateiname:	212_GES_231212_Känerkinden Layout M 1_50.wvx	Gezeichnet:	cm

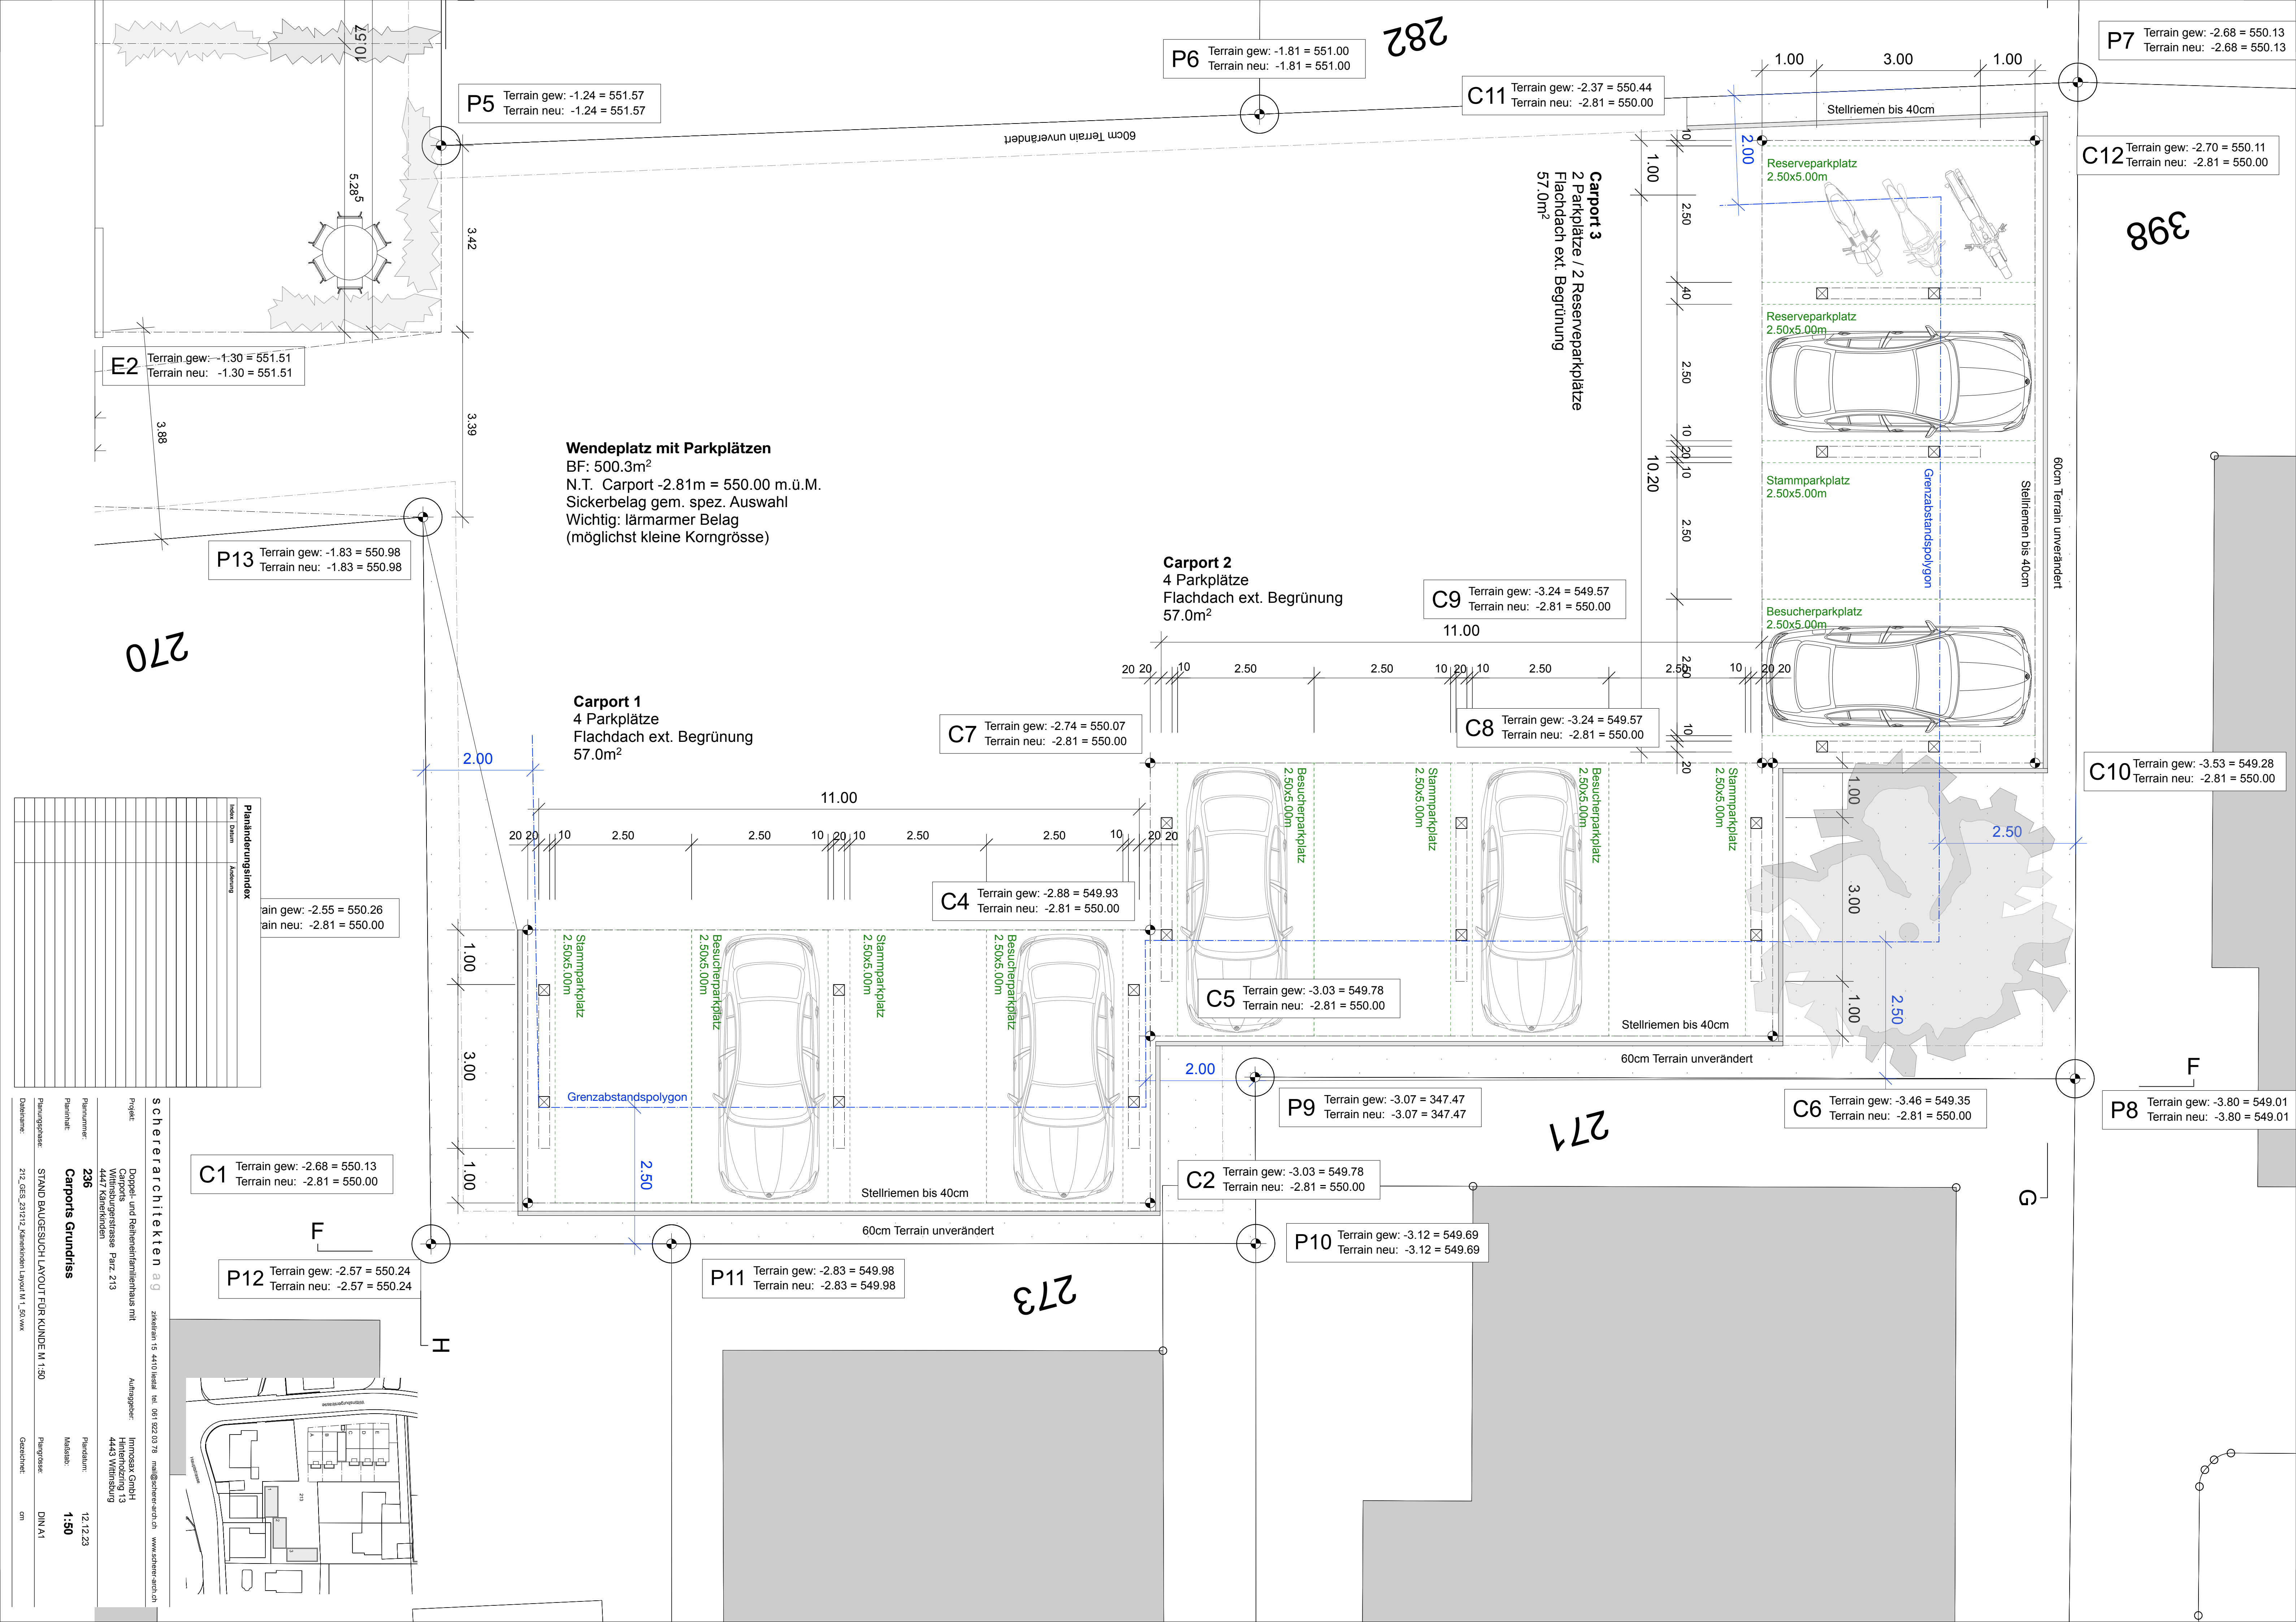


Ansicht F-F

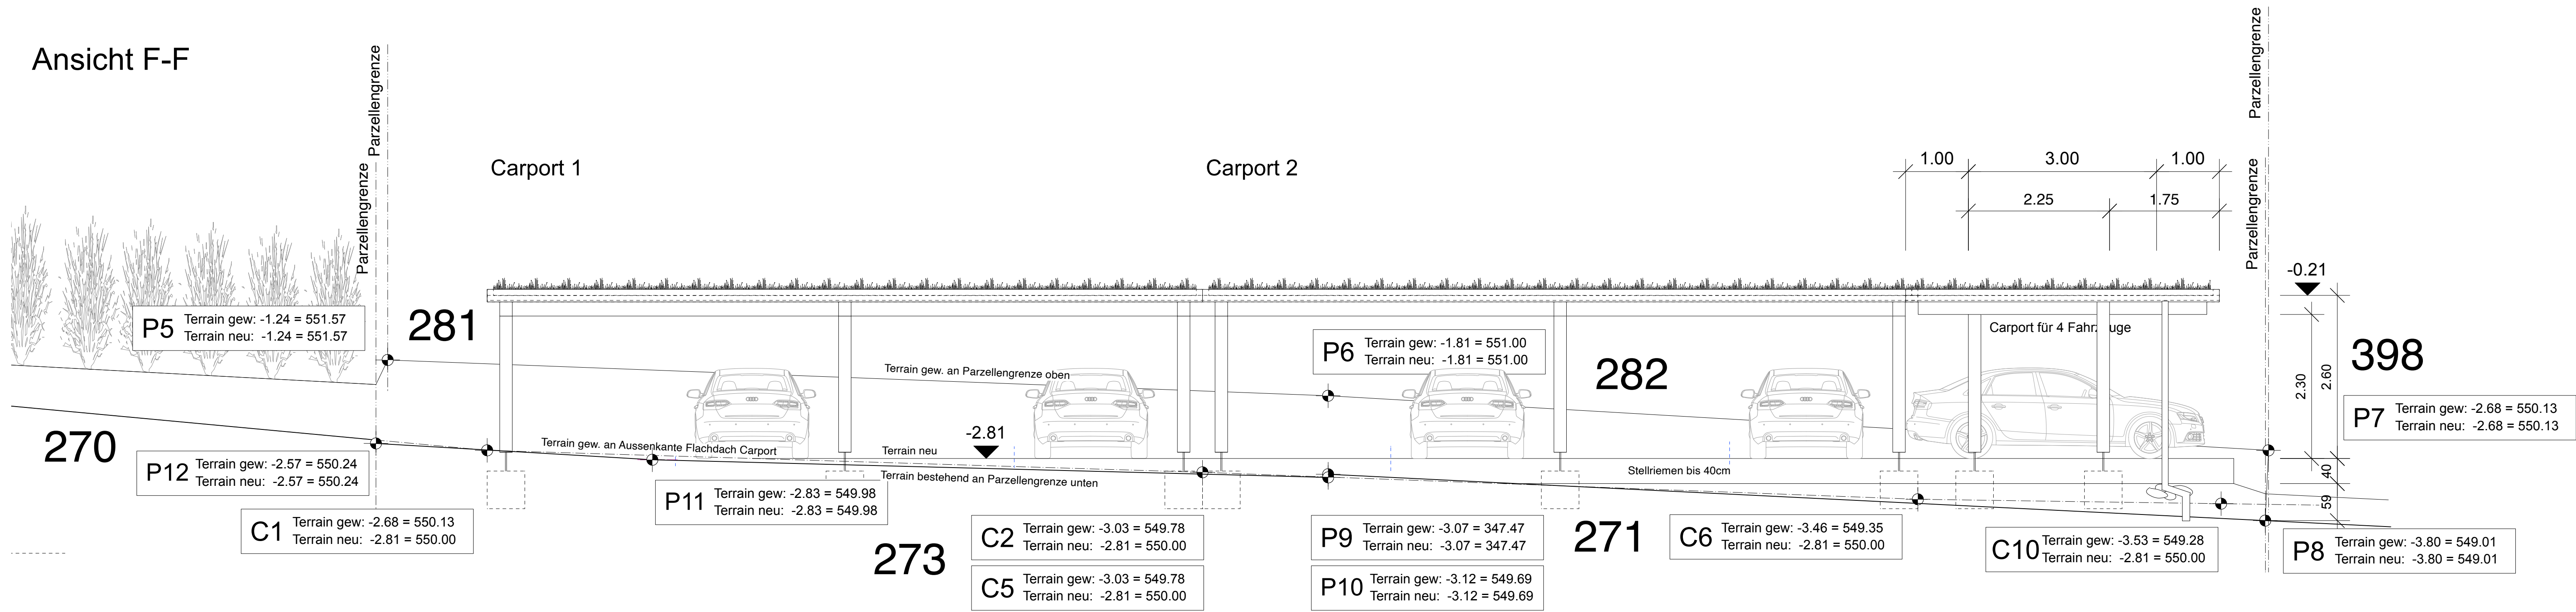

Ansicht G-G

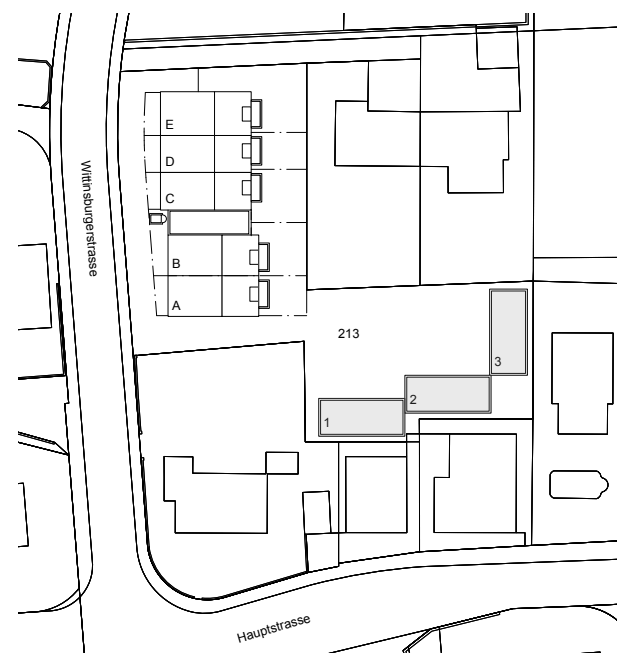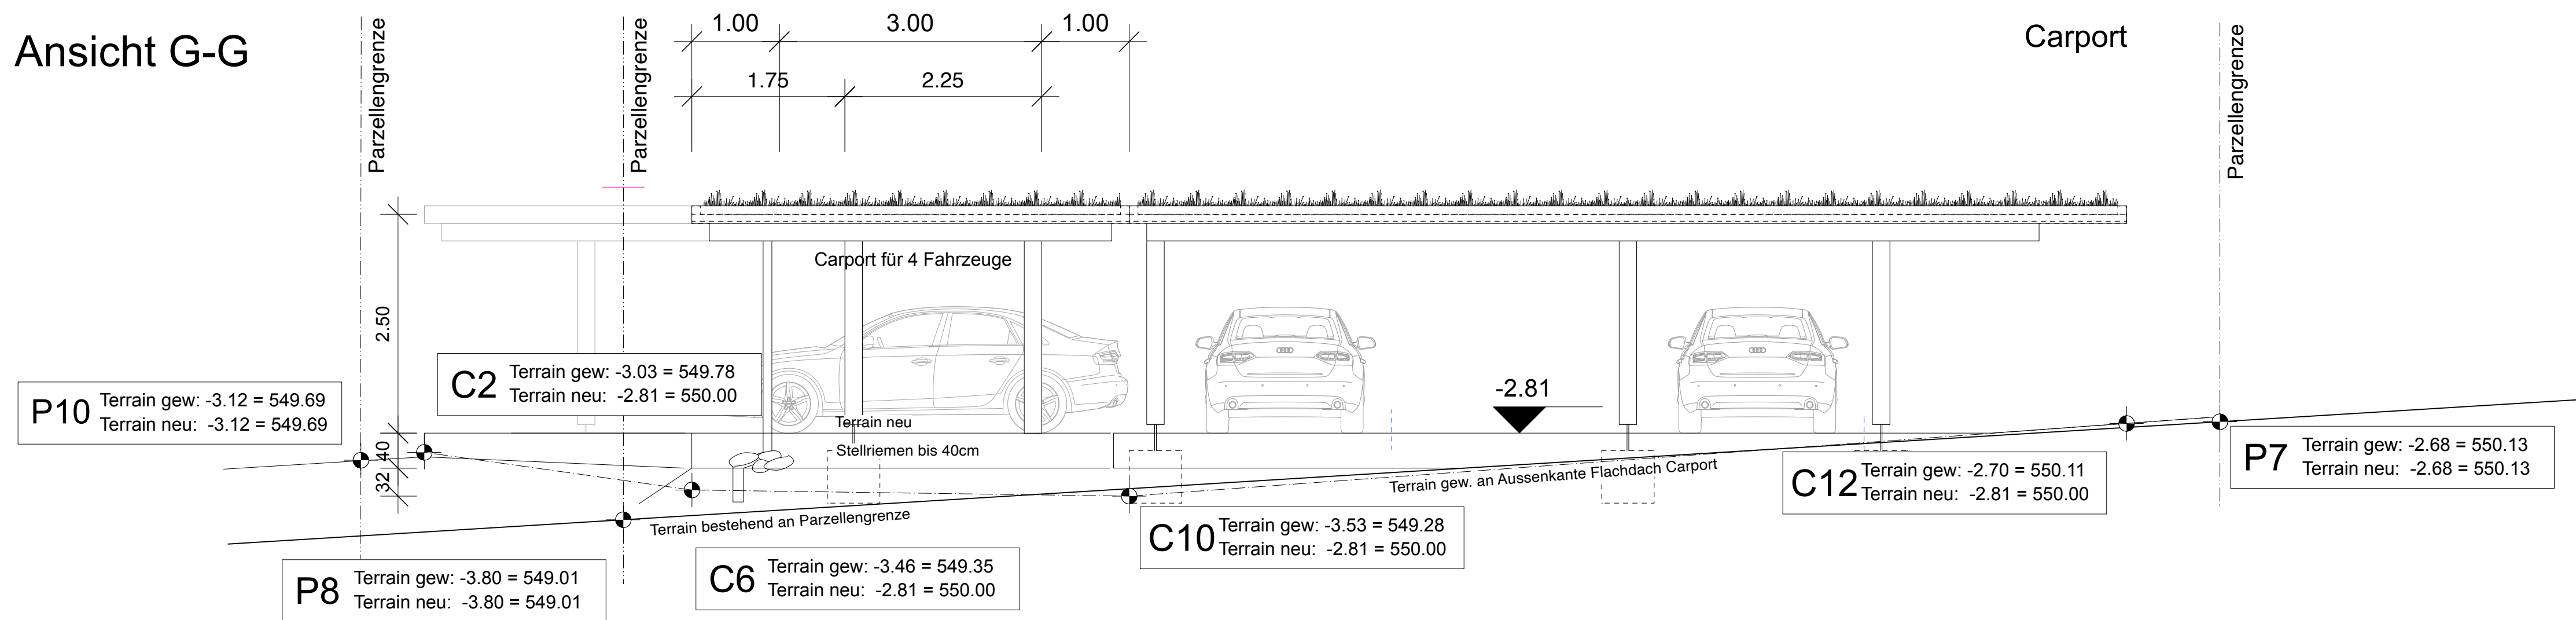

Ansicht H-H

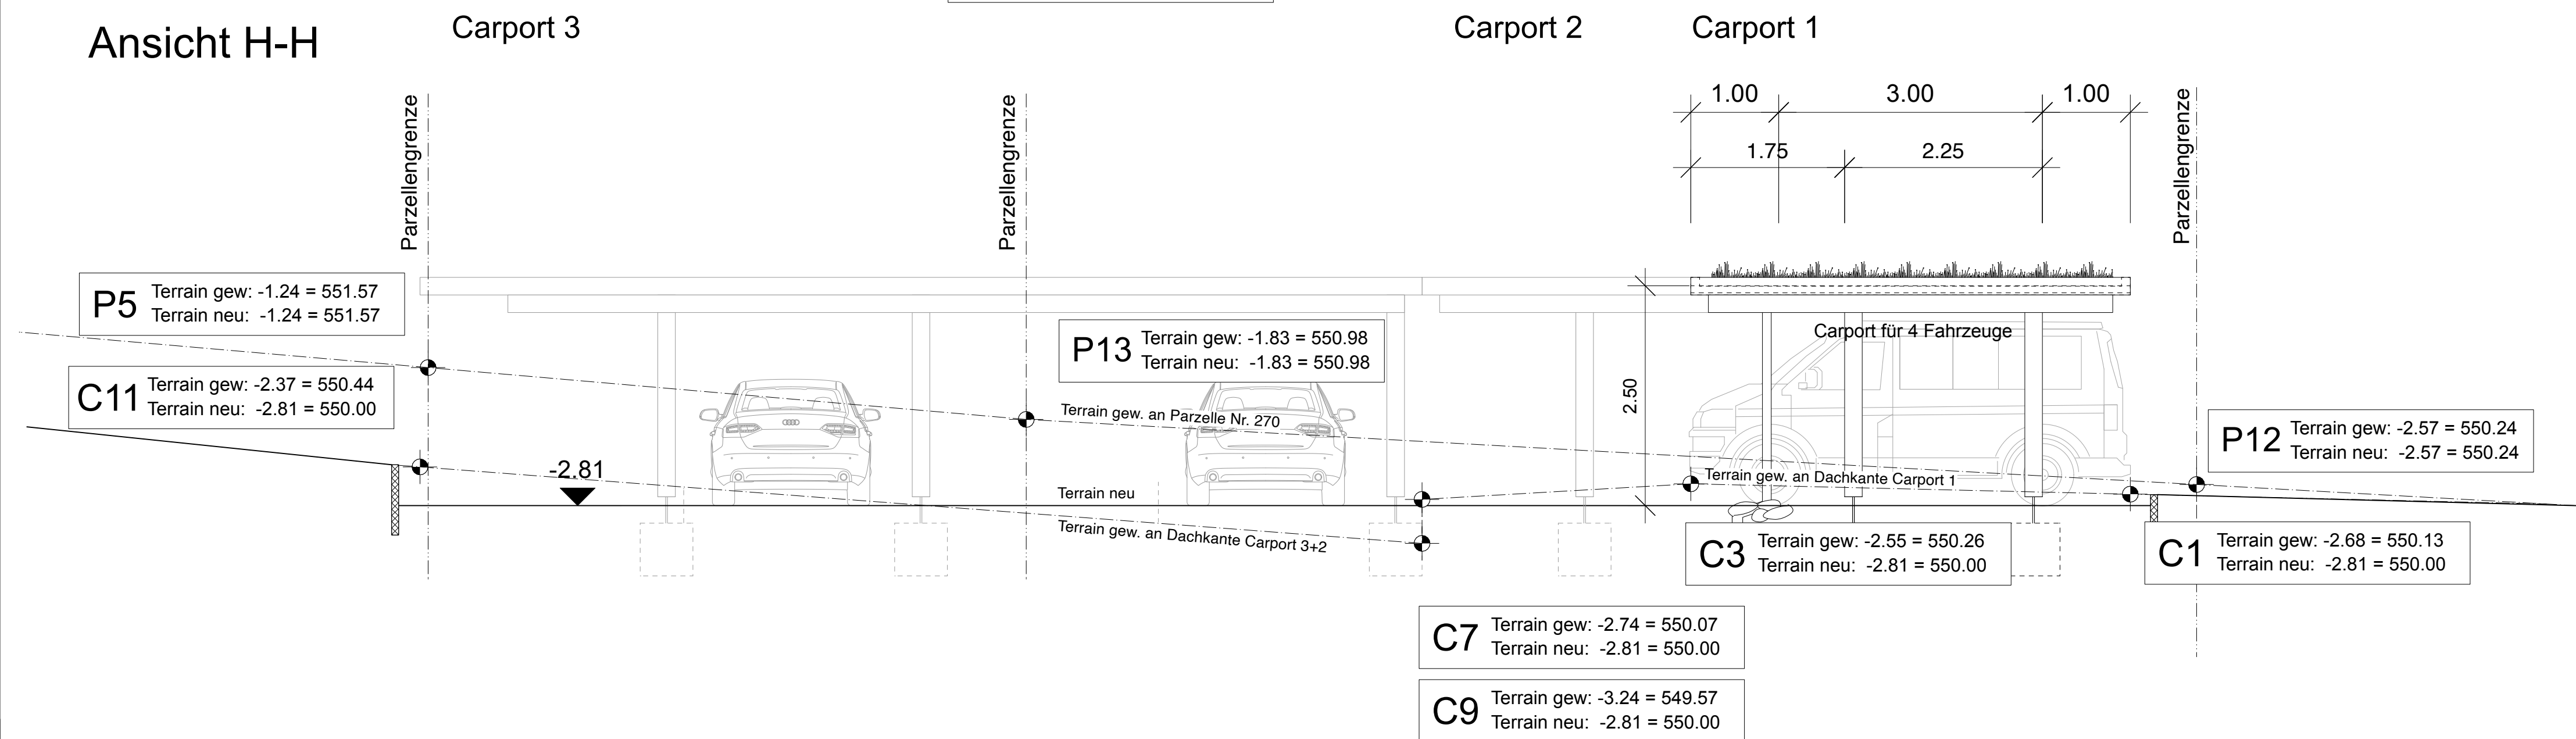[illegible]

scherrerarchitekten ag zirkelrain 15 4410 liestal tel. 061 922 03 78 mail@scherrer-arch.ch www.scherrer-arch.ch

Projekt:	Doppel- und Reiheneinfamilienhaus mit Carports Wittinsburgerstrasse Parz. 213 4447 Känerkinden	Auftraggeber:	Immosax GmbH Hinterholzring 13 4443 Wittinsburg
Plannummer:	237	Plandatum:	12.12.23
Planinhalt:	Carports Ansichten	Maßstab:	1:50
Planungsphase:	STAND BAUGESUCH LAYOUT FÜR KUNDE M 1:50	Plangröße:	0,841m / 0,549m
Datenname:	212_GES_231212_Känerkinden Layout M 1_50.vwx	Gezeichnet:	cm