




A

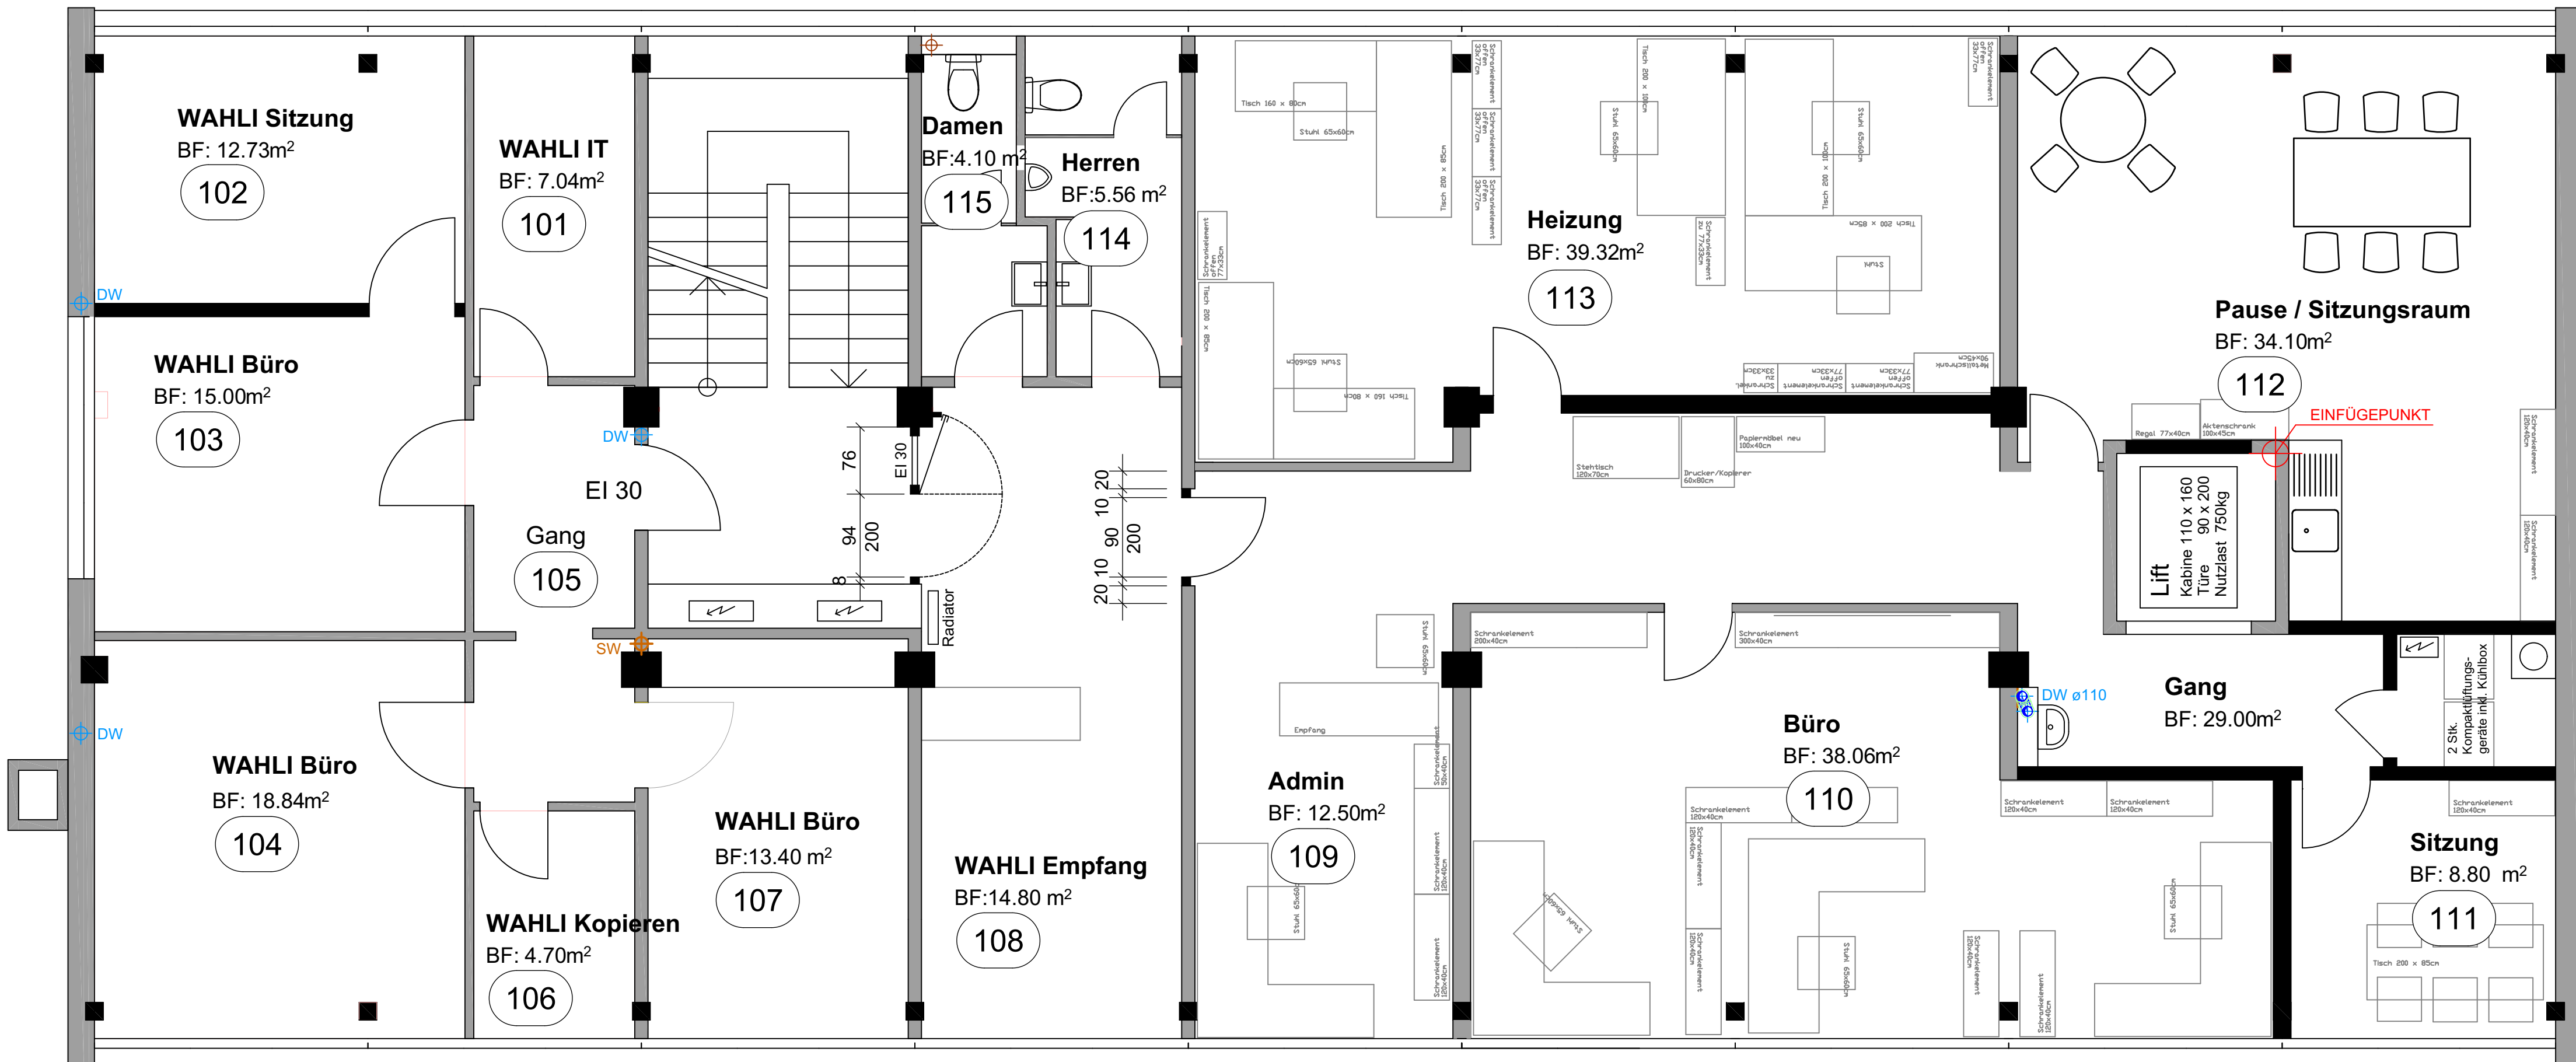

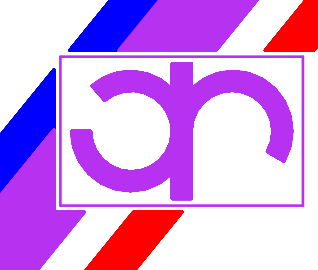

Heizen Kühlen Lüften Regeln Sanitär
 Chauffeur Refroidir Ventilier Regler Sanitaire

RIEDO CLIMA



RIEDO Clima AG Düringen
 Warpelstrasse 12
 3186 Düringen
 Tel. 026 492 24 24
 Fax 026 492 24 83
 Web: www.riedoclima.ch
 E-Mail: office@riedoclima.ch

Düringen	Bulle	Bern	Flamatt	Neuchâtel	Port
Tel.: 026 492 24 24	Tel.: 026 919 67 27	Tel.: 031 381 90 04	Tel.: 031 741 05 17	Tel.: 032 721 01 01	Tel.: 032 325 46 46

Liegenschaft Freiburgstrasse 341, Bern 1. Obergeschoss		
Gezeichnet:	IS	Mst.:
Datum:	16.03.2018	1:50
Anlage-Nr.:	1011200110	