


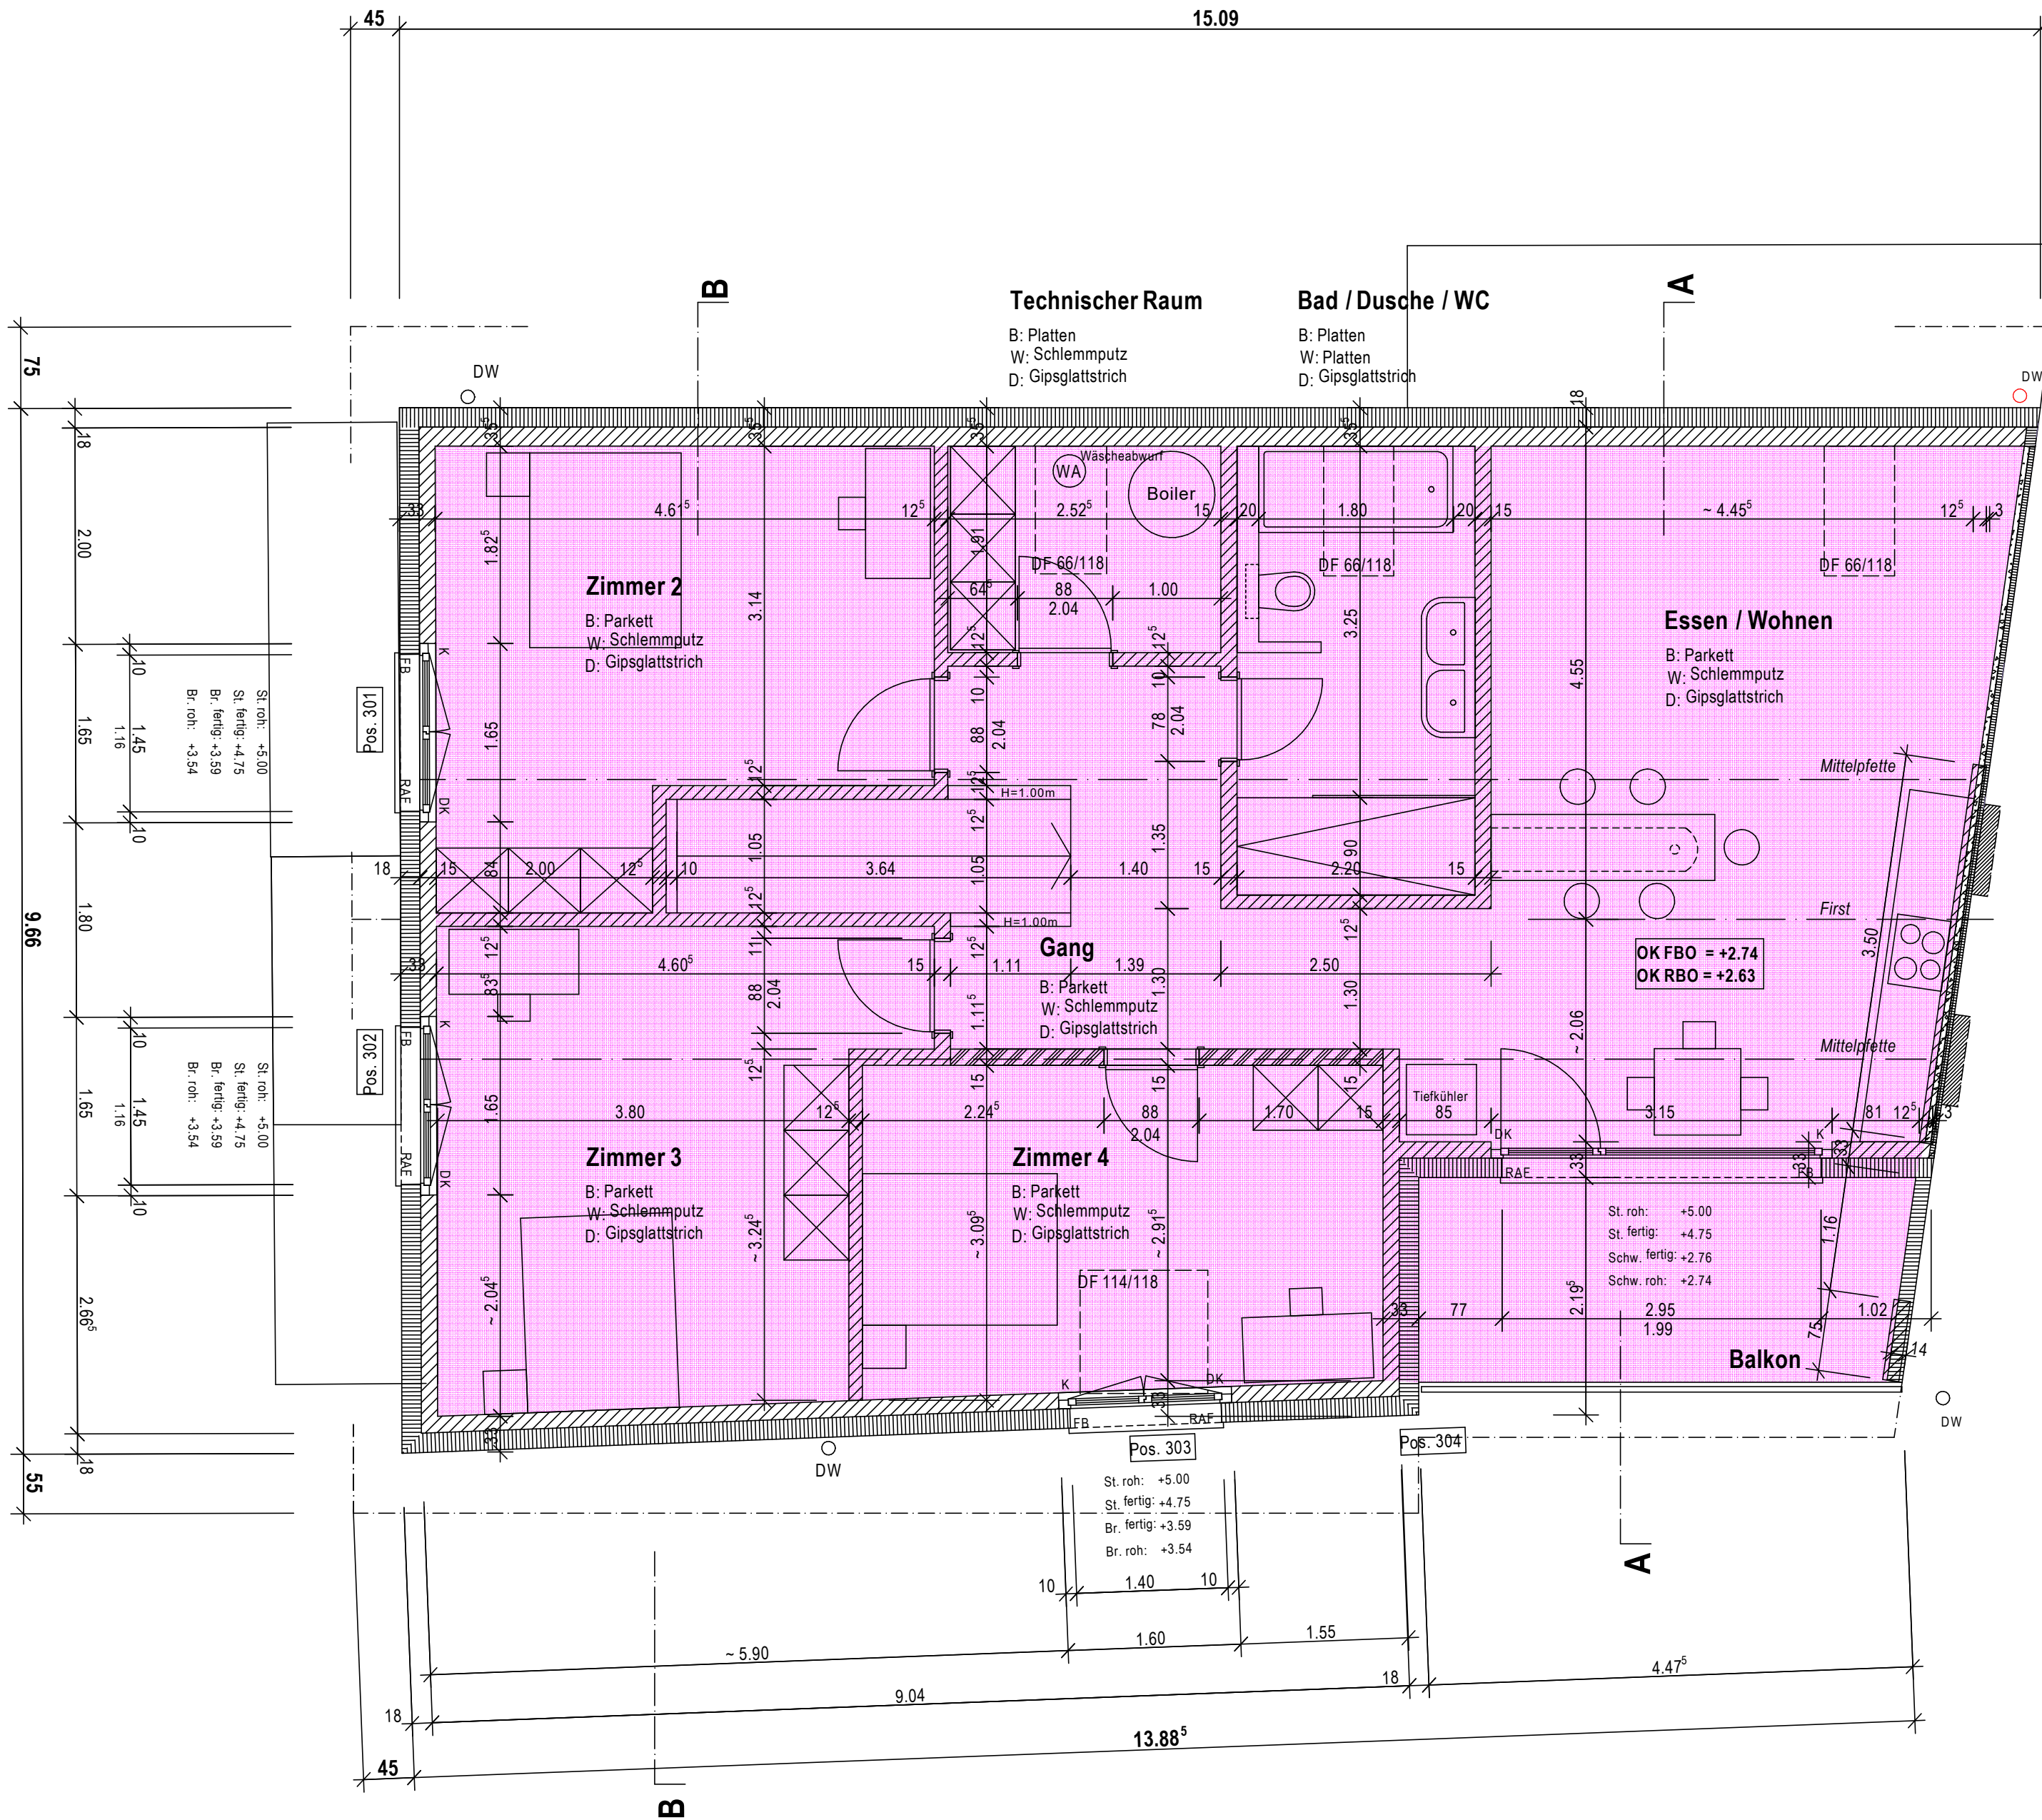



Heizen Kühlen Lüften Regeln Sanitär

Chauffer Refroidir Ventilator Regler Sanitaire



RIEDO
CLIMA

RIEDO Clima AG Düdingen

Warpelstrasse 12
3186 Düdingen
Tel. 026 492 24 24
Fax 026 492 24 83
Web: www.riedoclima.ch
E-Mail: office@riedoclima.ch

Düdingen Bulle Bern Flamatt Neuchâtel Port

Tel.: 026 492 24 24 Tel.: 026 919 67 27 Tel.: 031 381 90 04 Tel.: 031 741 05 17 Tel.: 032 721 01 01 Tel.: 032 325 46 46

Hauptstrasse 15, 3186 Düdingen
Dachgeschoss

Gezeichnet:	IS	Mst.:
Datum:	20.02.2018	1:50
Anlage-Nr.:	1011200097	