
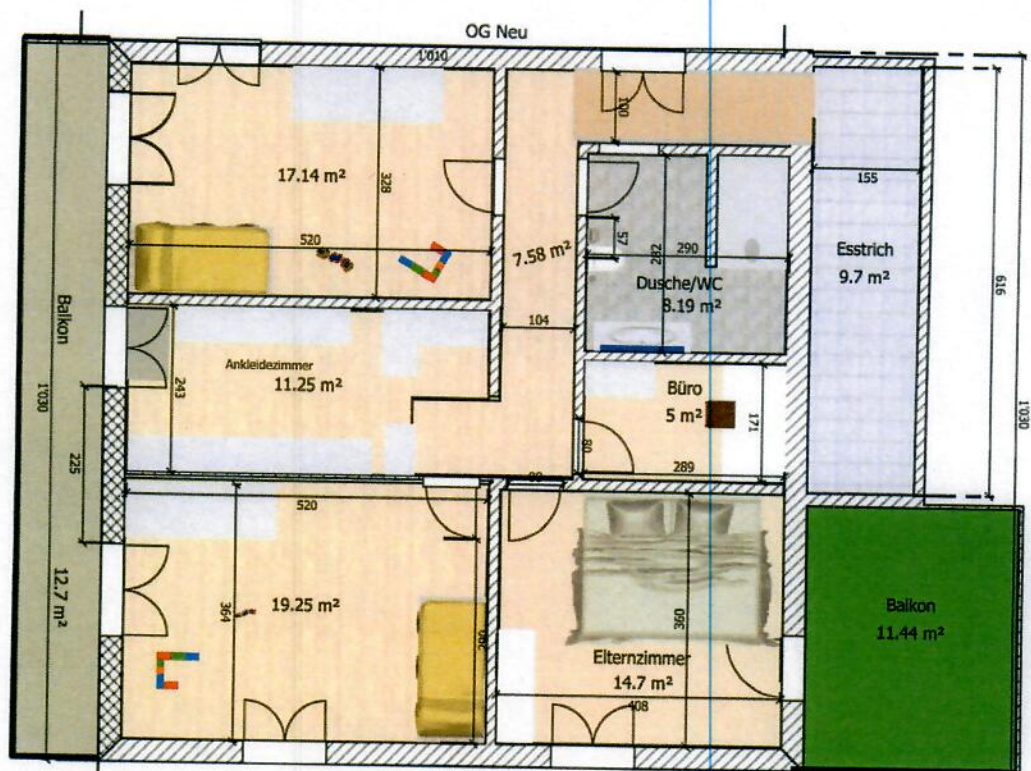


1. OG

EG

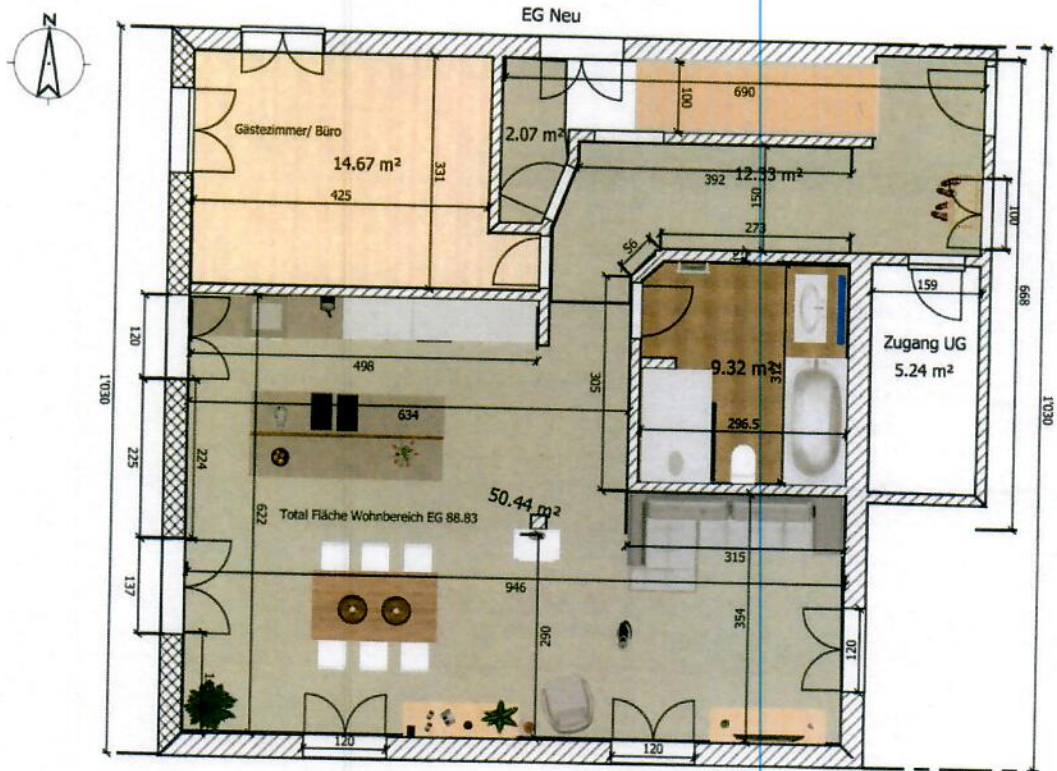

91 m2
Wohnraum
Büro + WC
sowie Schutzraum,
Kellerräume,
Bastel- und
Tankraum





KOLLER

-  Beton PL 300
-  Beton PL 150
-  Backsteine
-  Kalksansteine
-  Isolation
-  Holz




WC in Basteiraum 15.8.92
Vorraum Treppe 15.8.92

Arch. H. Koller, Zürich, 1952 u. 1953
 Neubau Asssek. Nr. 1165 für best. Wohnhaus
 Ansichten M. 1:100 Ostseite

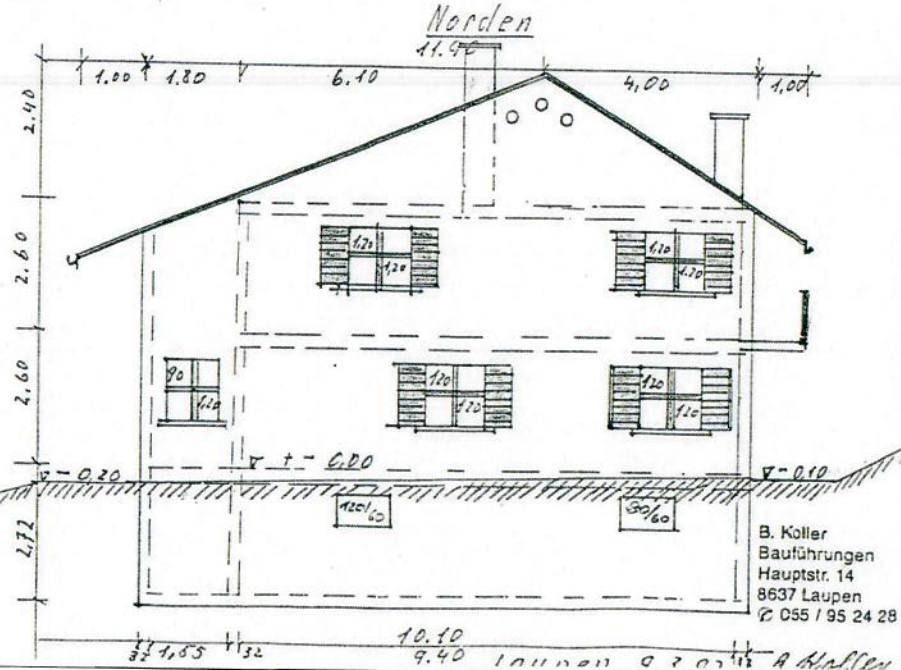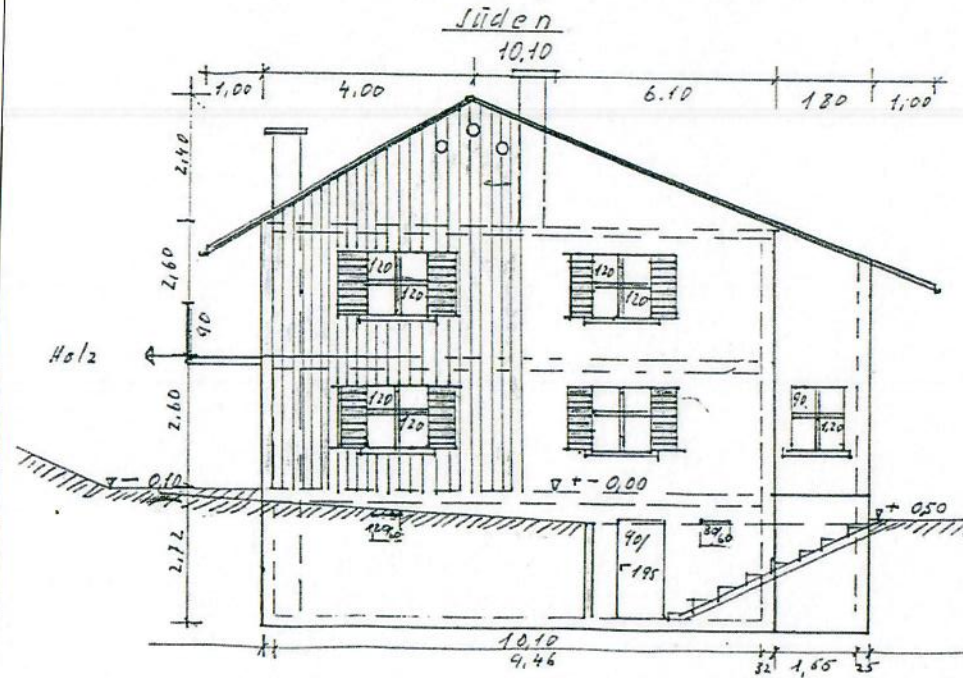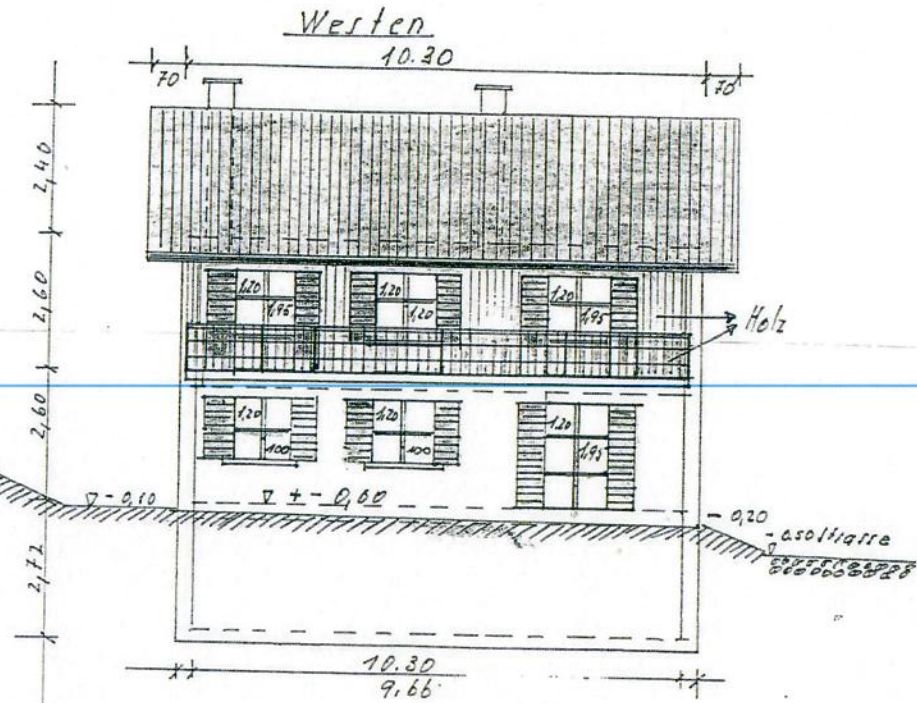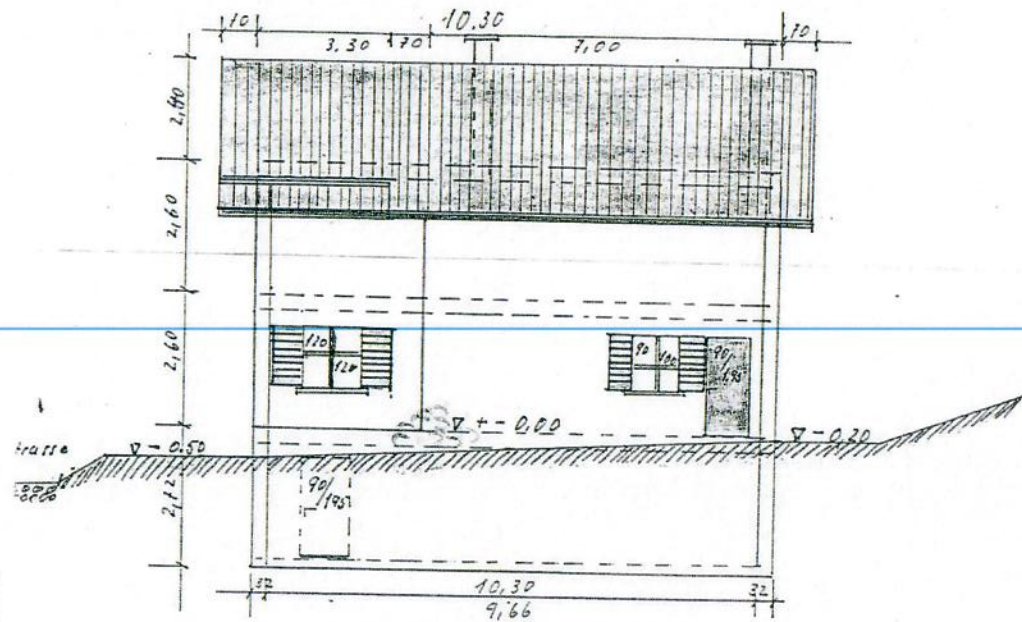

B. Koller
 Bauführungen
 Hauptstr. 14
 8637 Laupen
 055 / 95 24 28

Fam. Moser Grund 2636 Wald
Neubau Assek. Nr. 1165 für best. Wohnhaus
Schnitt A-A. Mtl. 1. 50

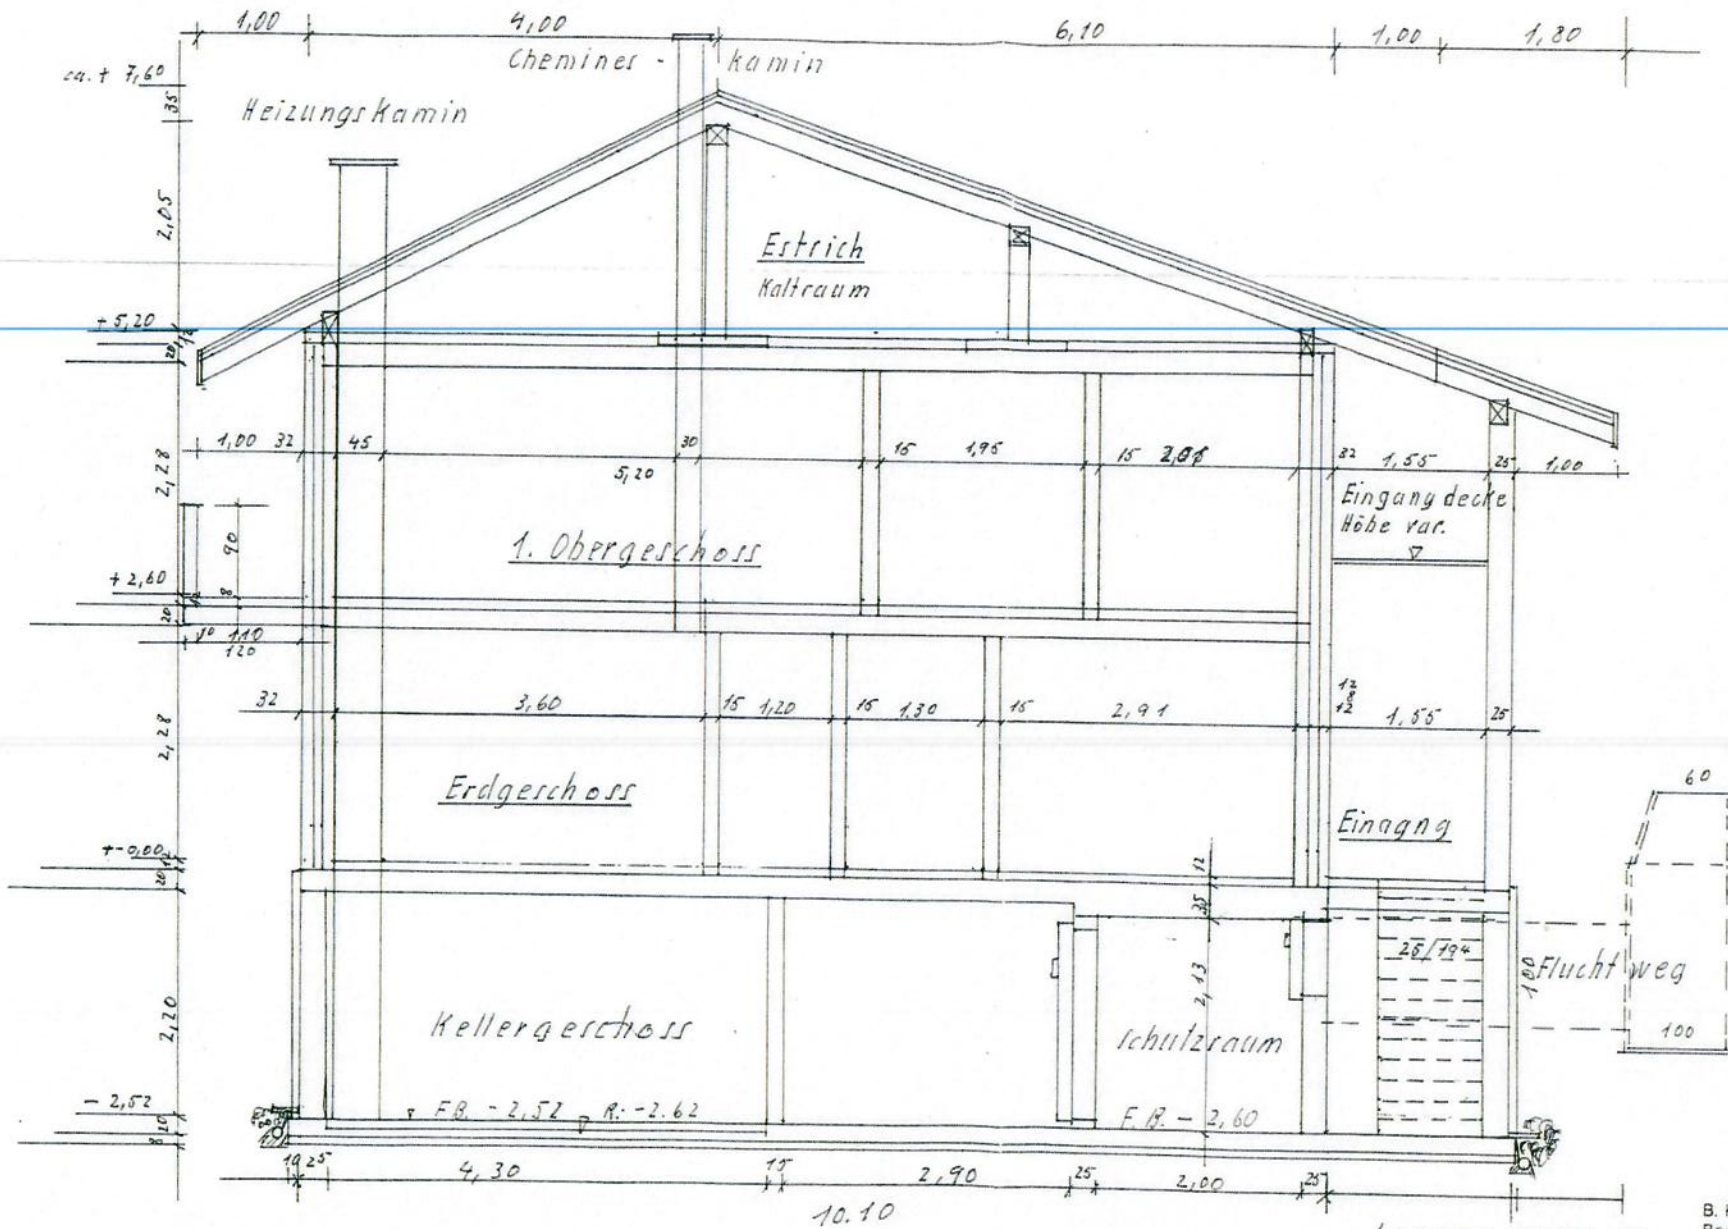

Лаурен 20.02.92

B. Koller

B. Koller
Bauführungen
Hauptstr. 14
8637 Laupen
☎ 055 / 95 24 28