




Erdgeschoss 1:50

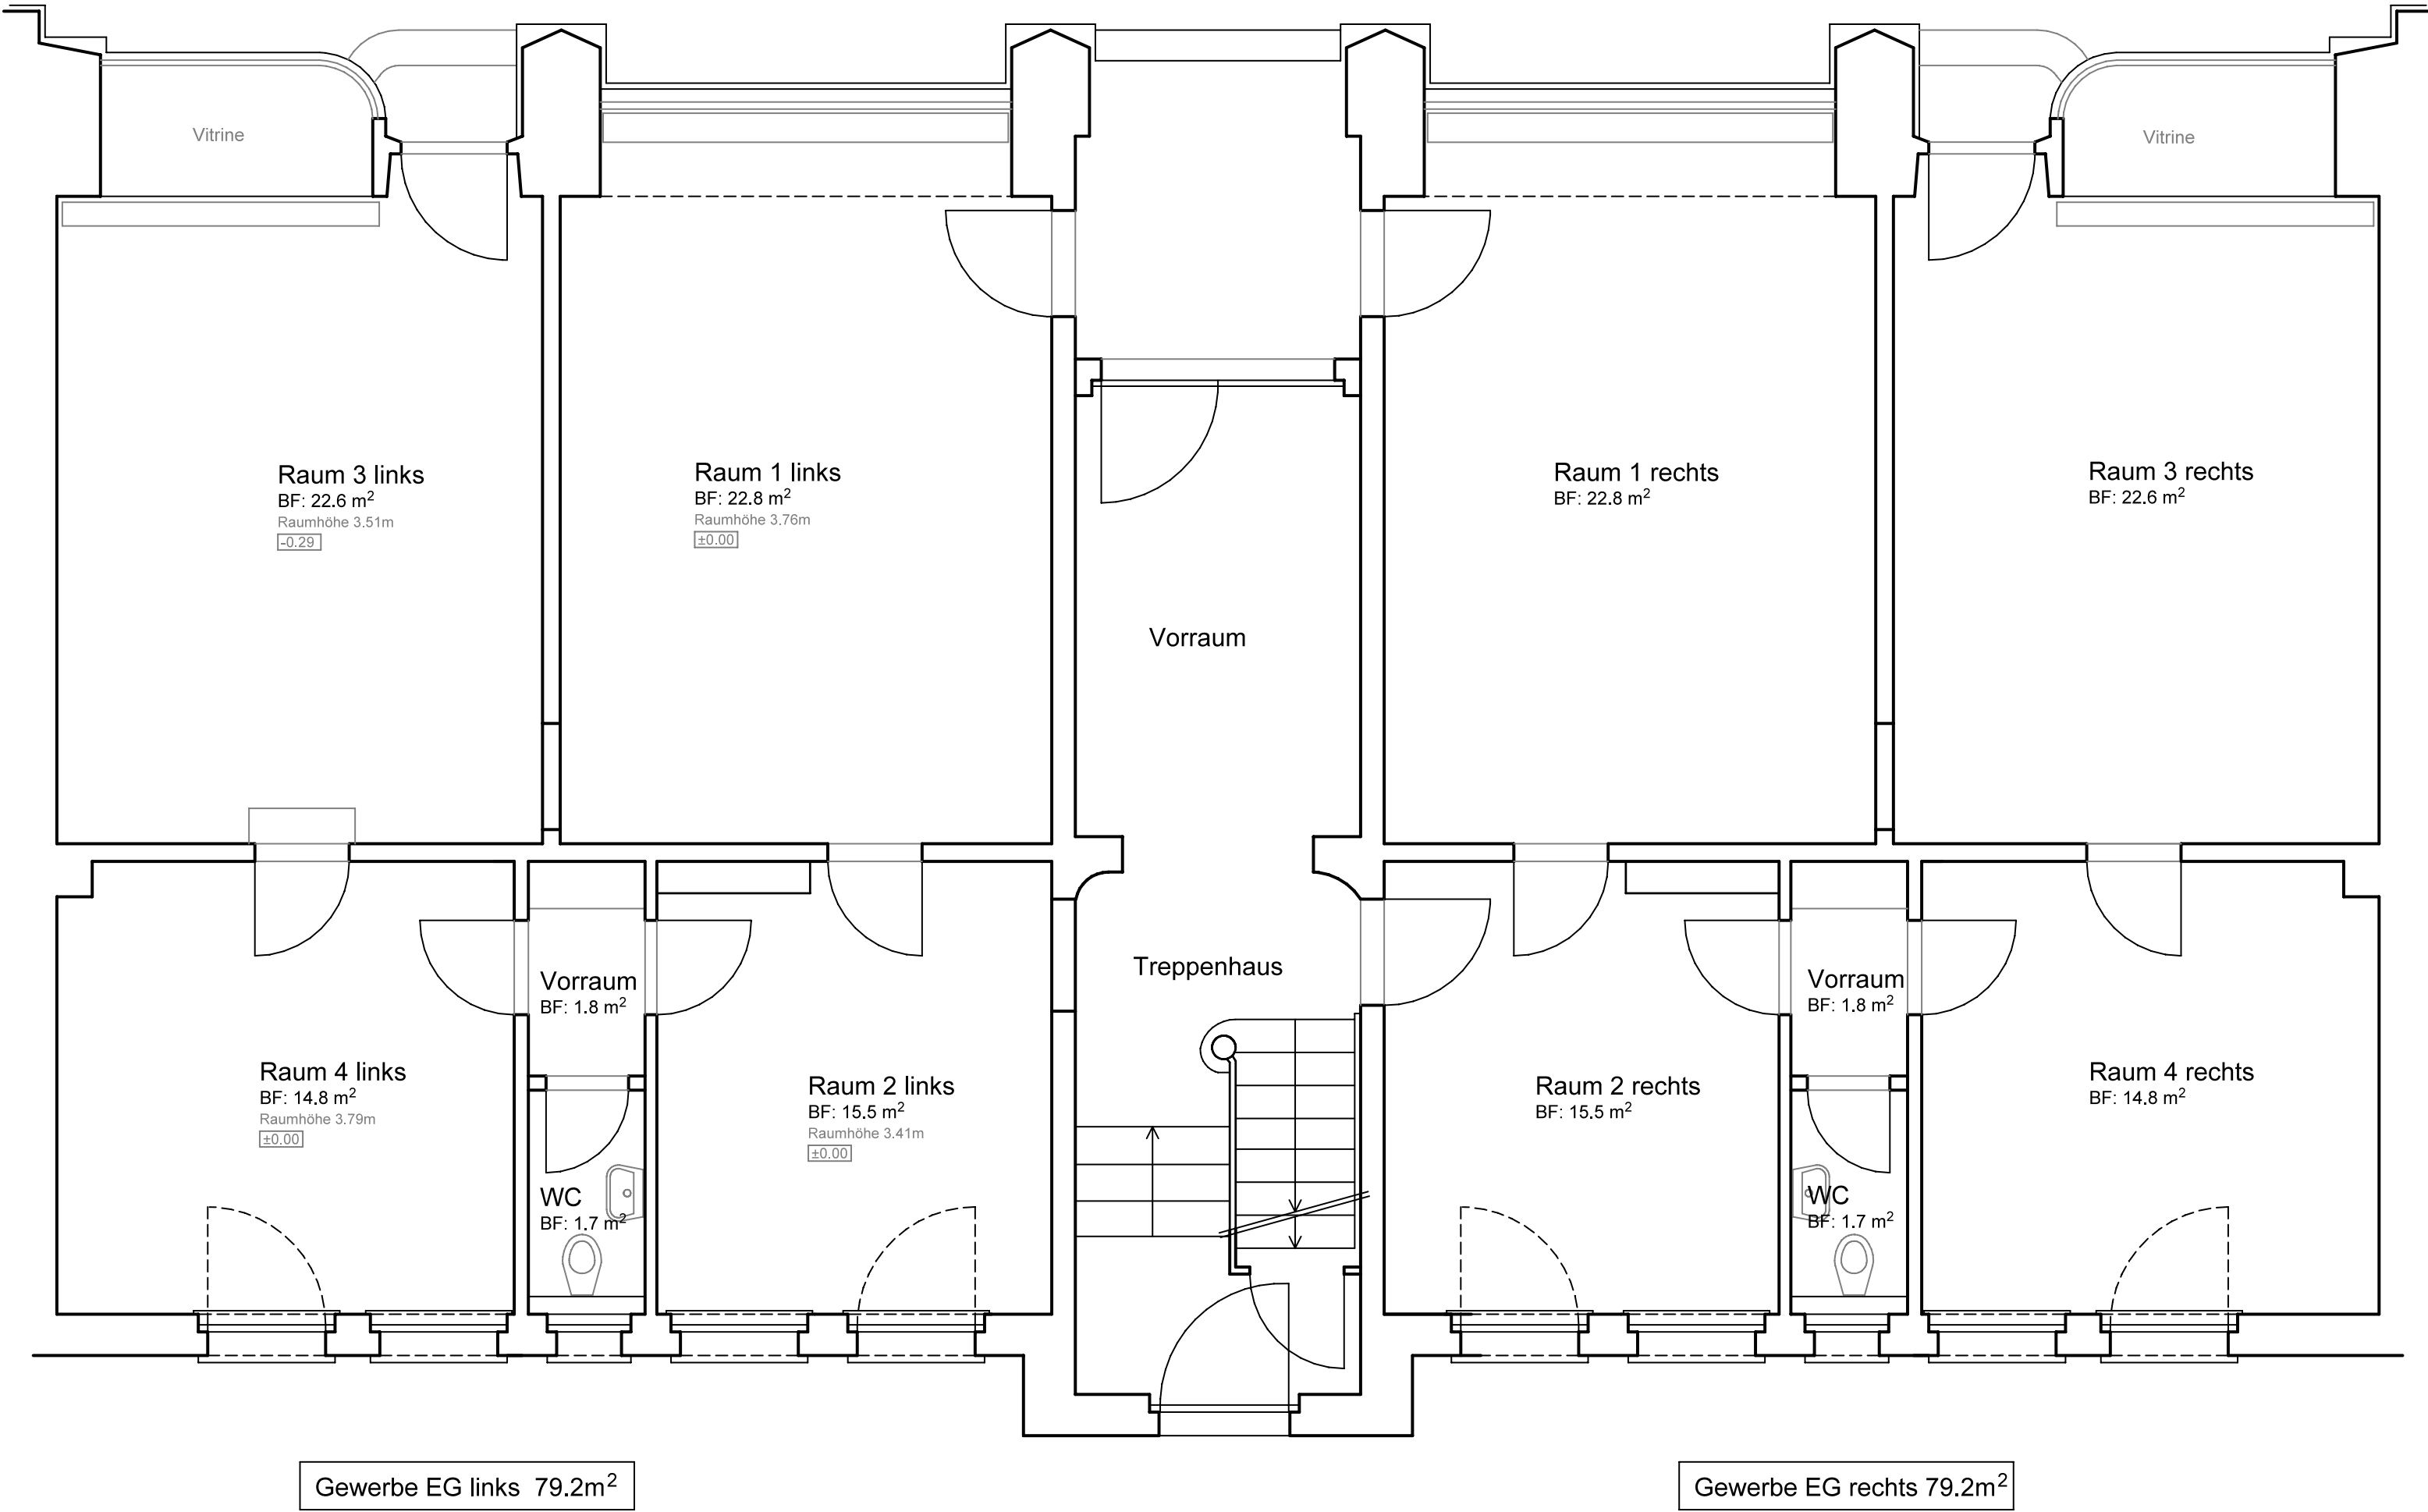

Obergeschoss 1:50

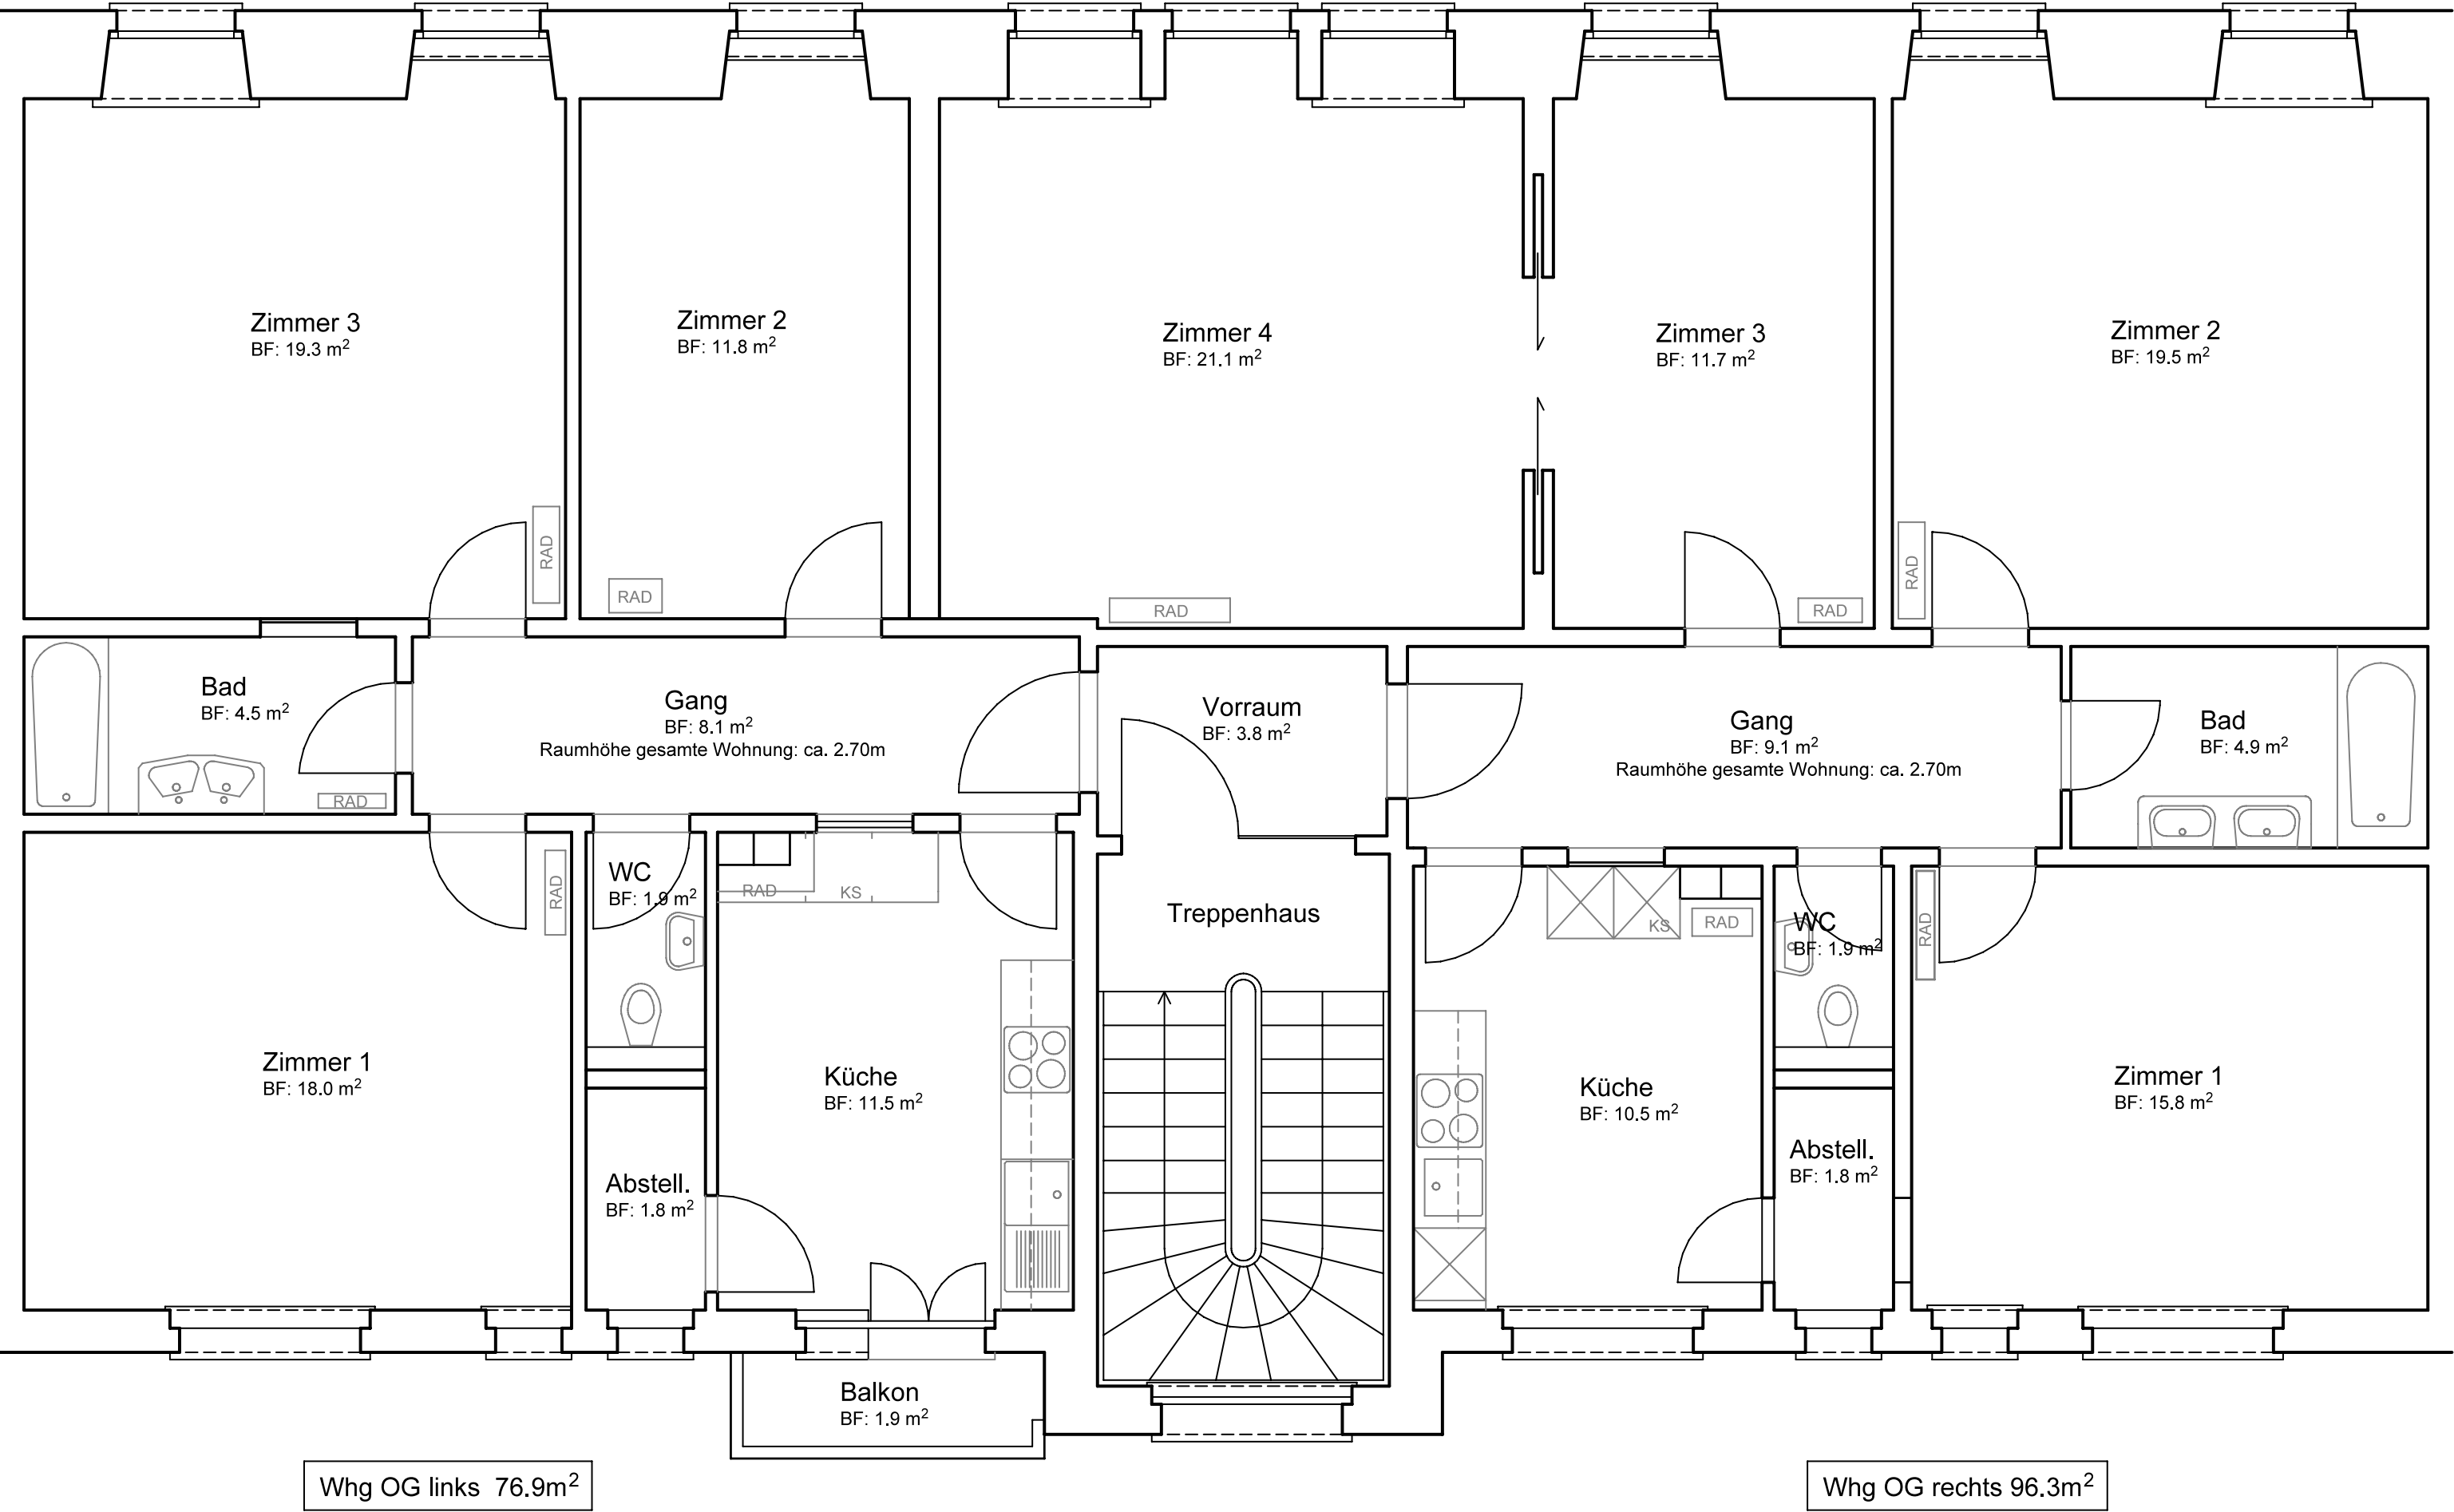

Dachgeschoss 1:50

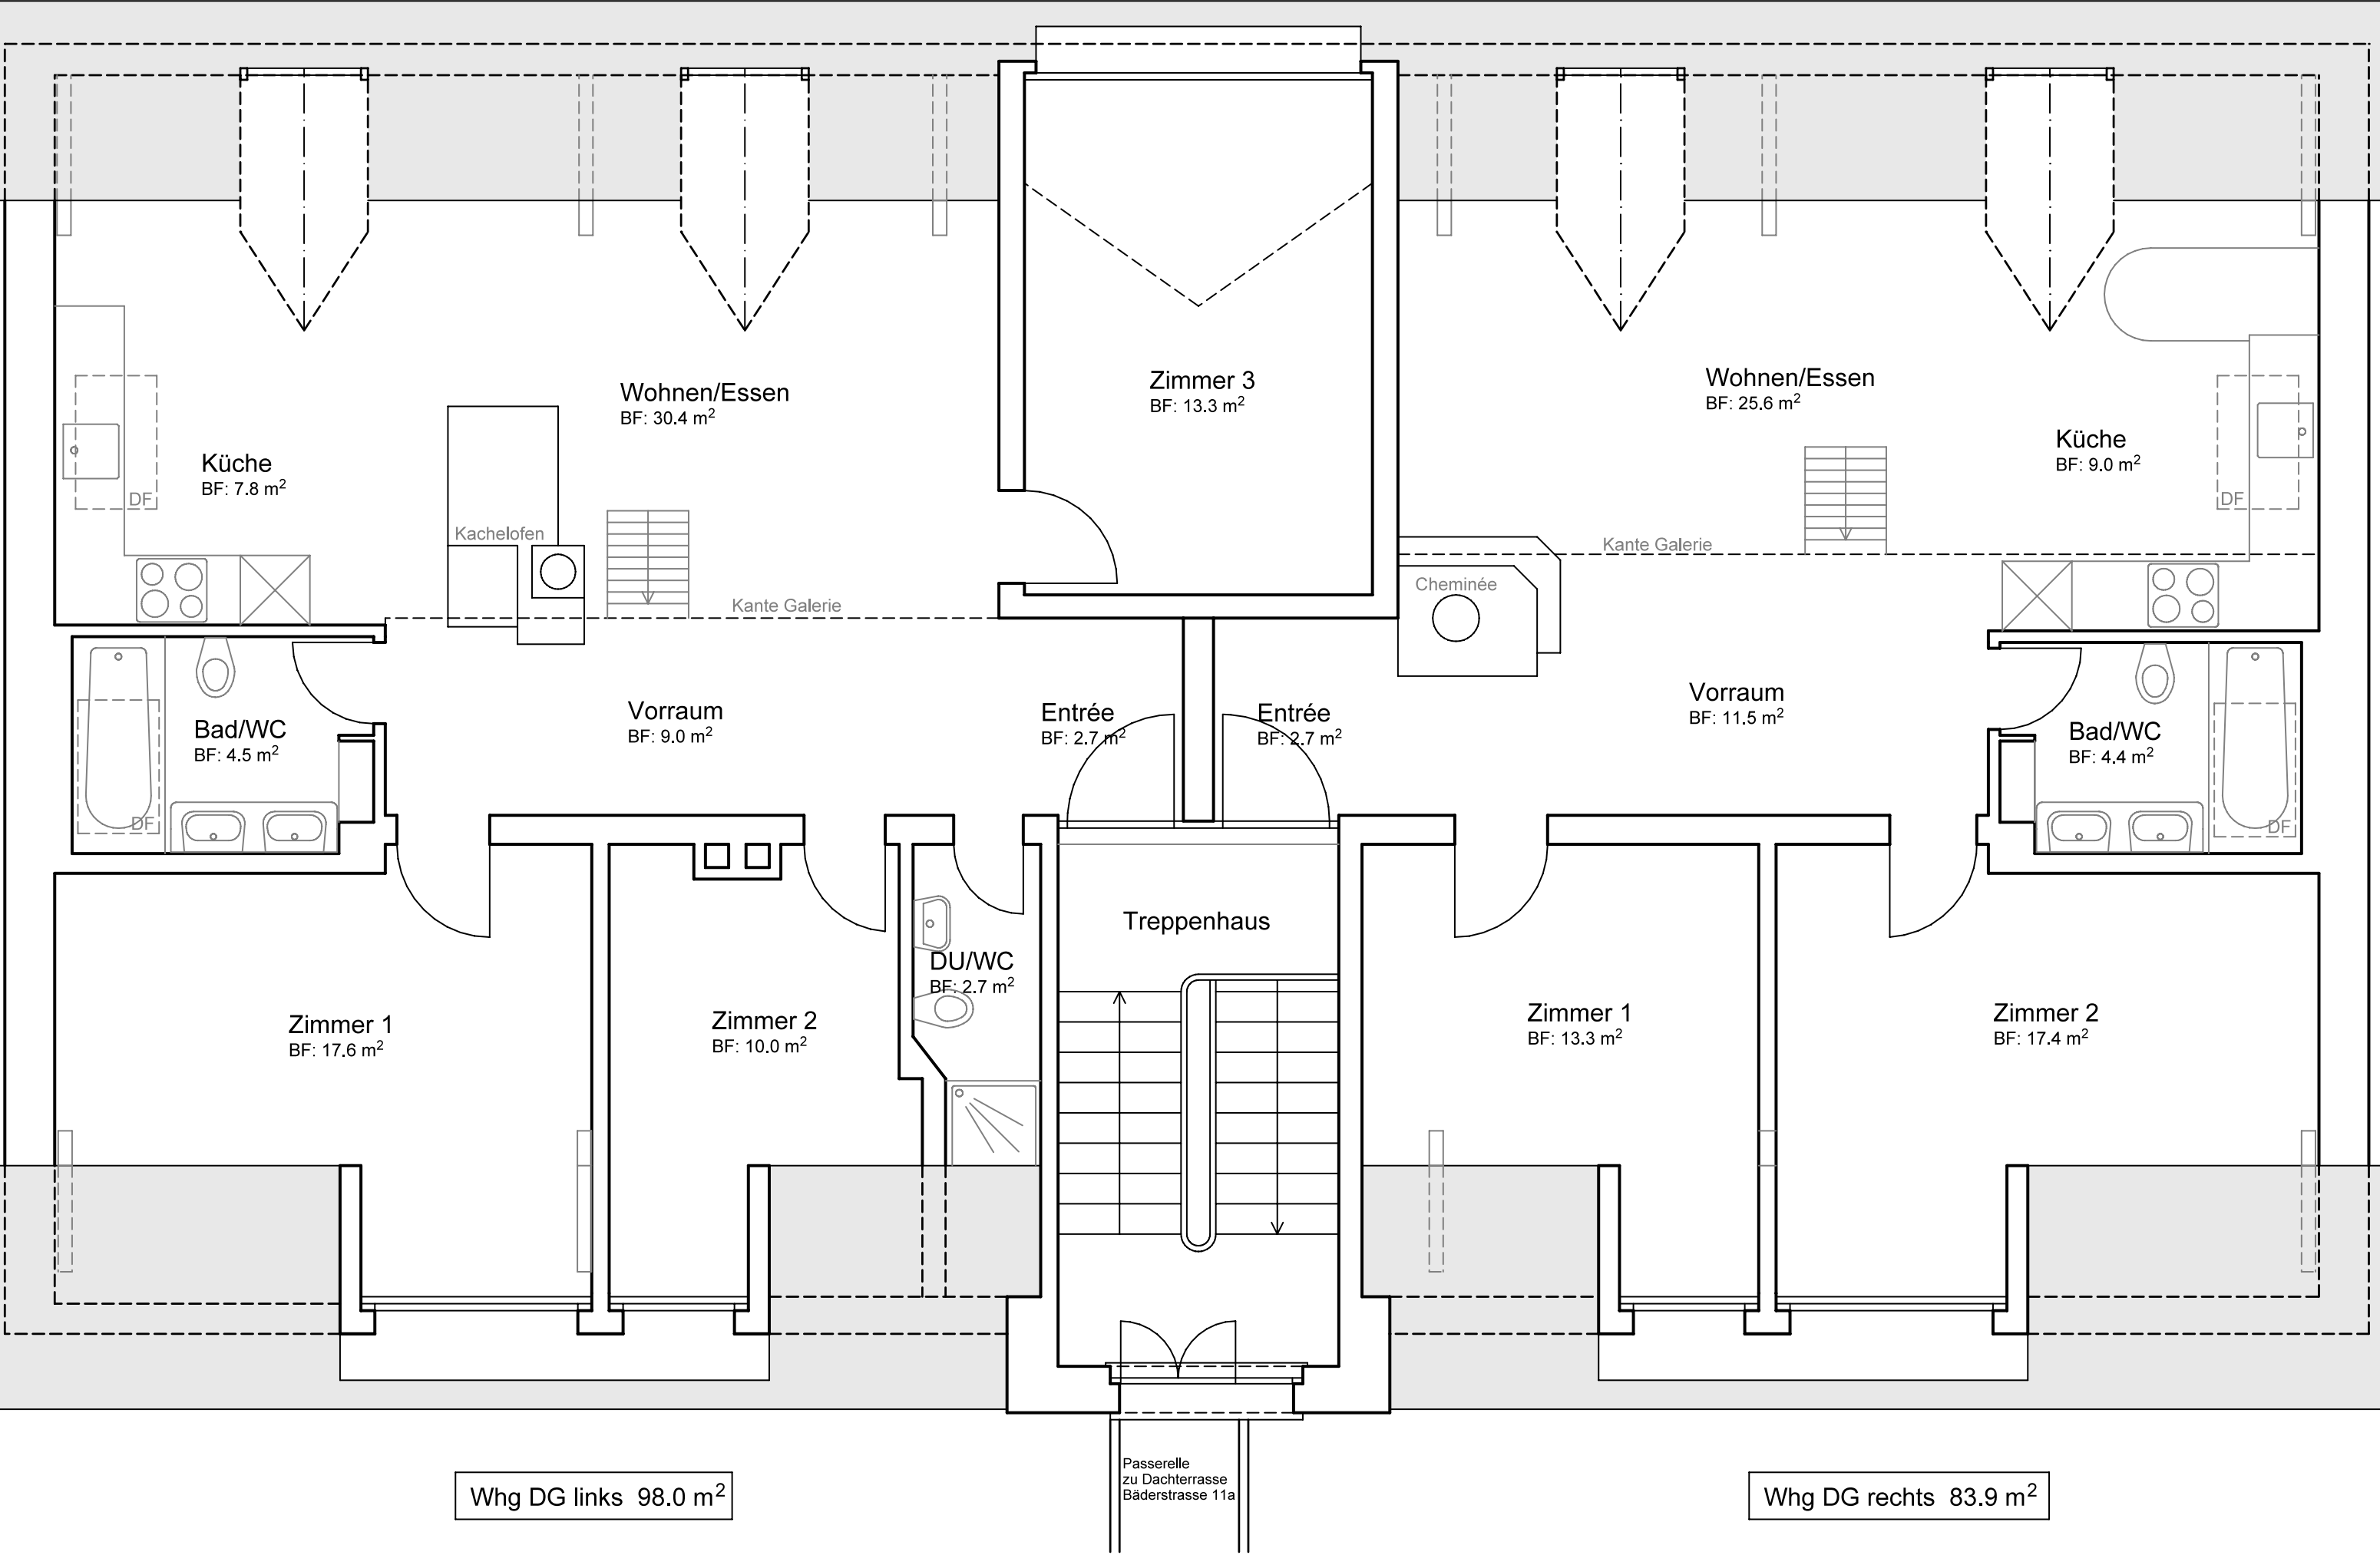

Untergeschoss 1:50

