


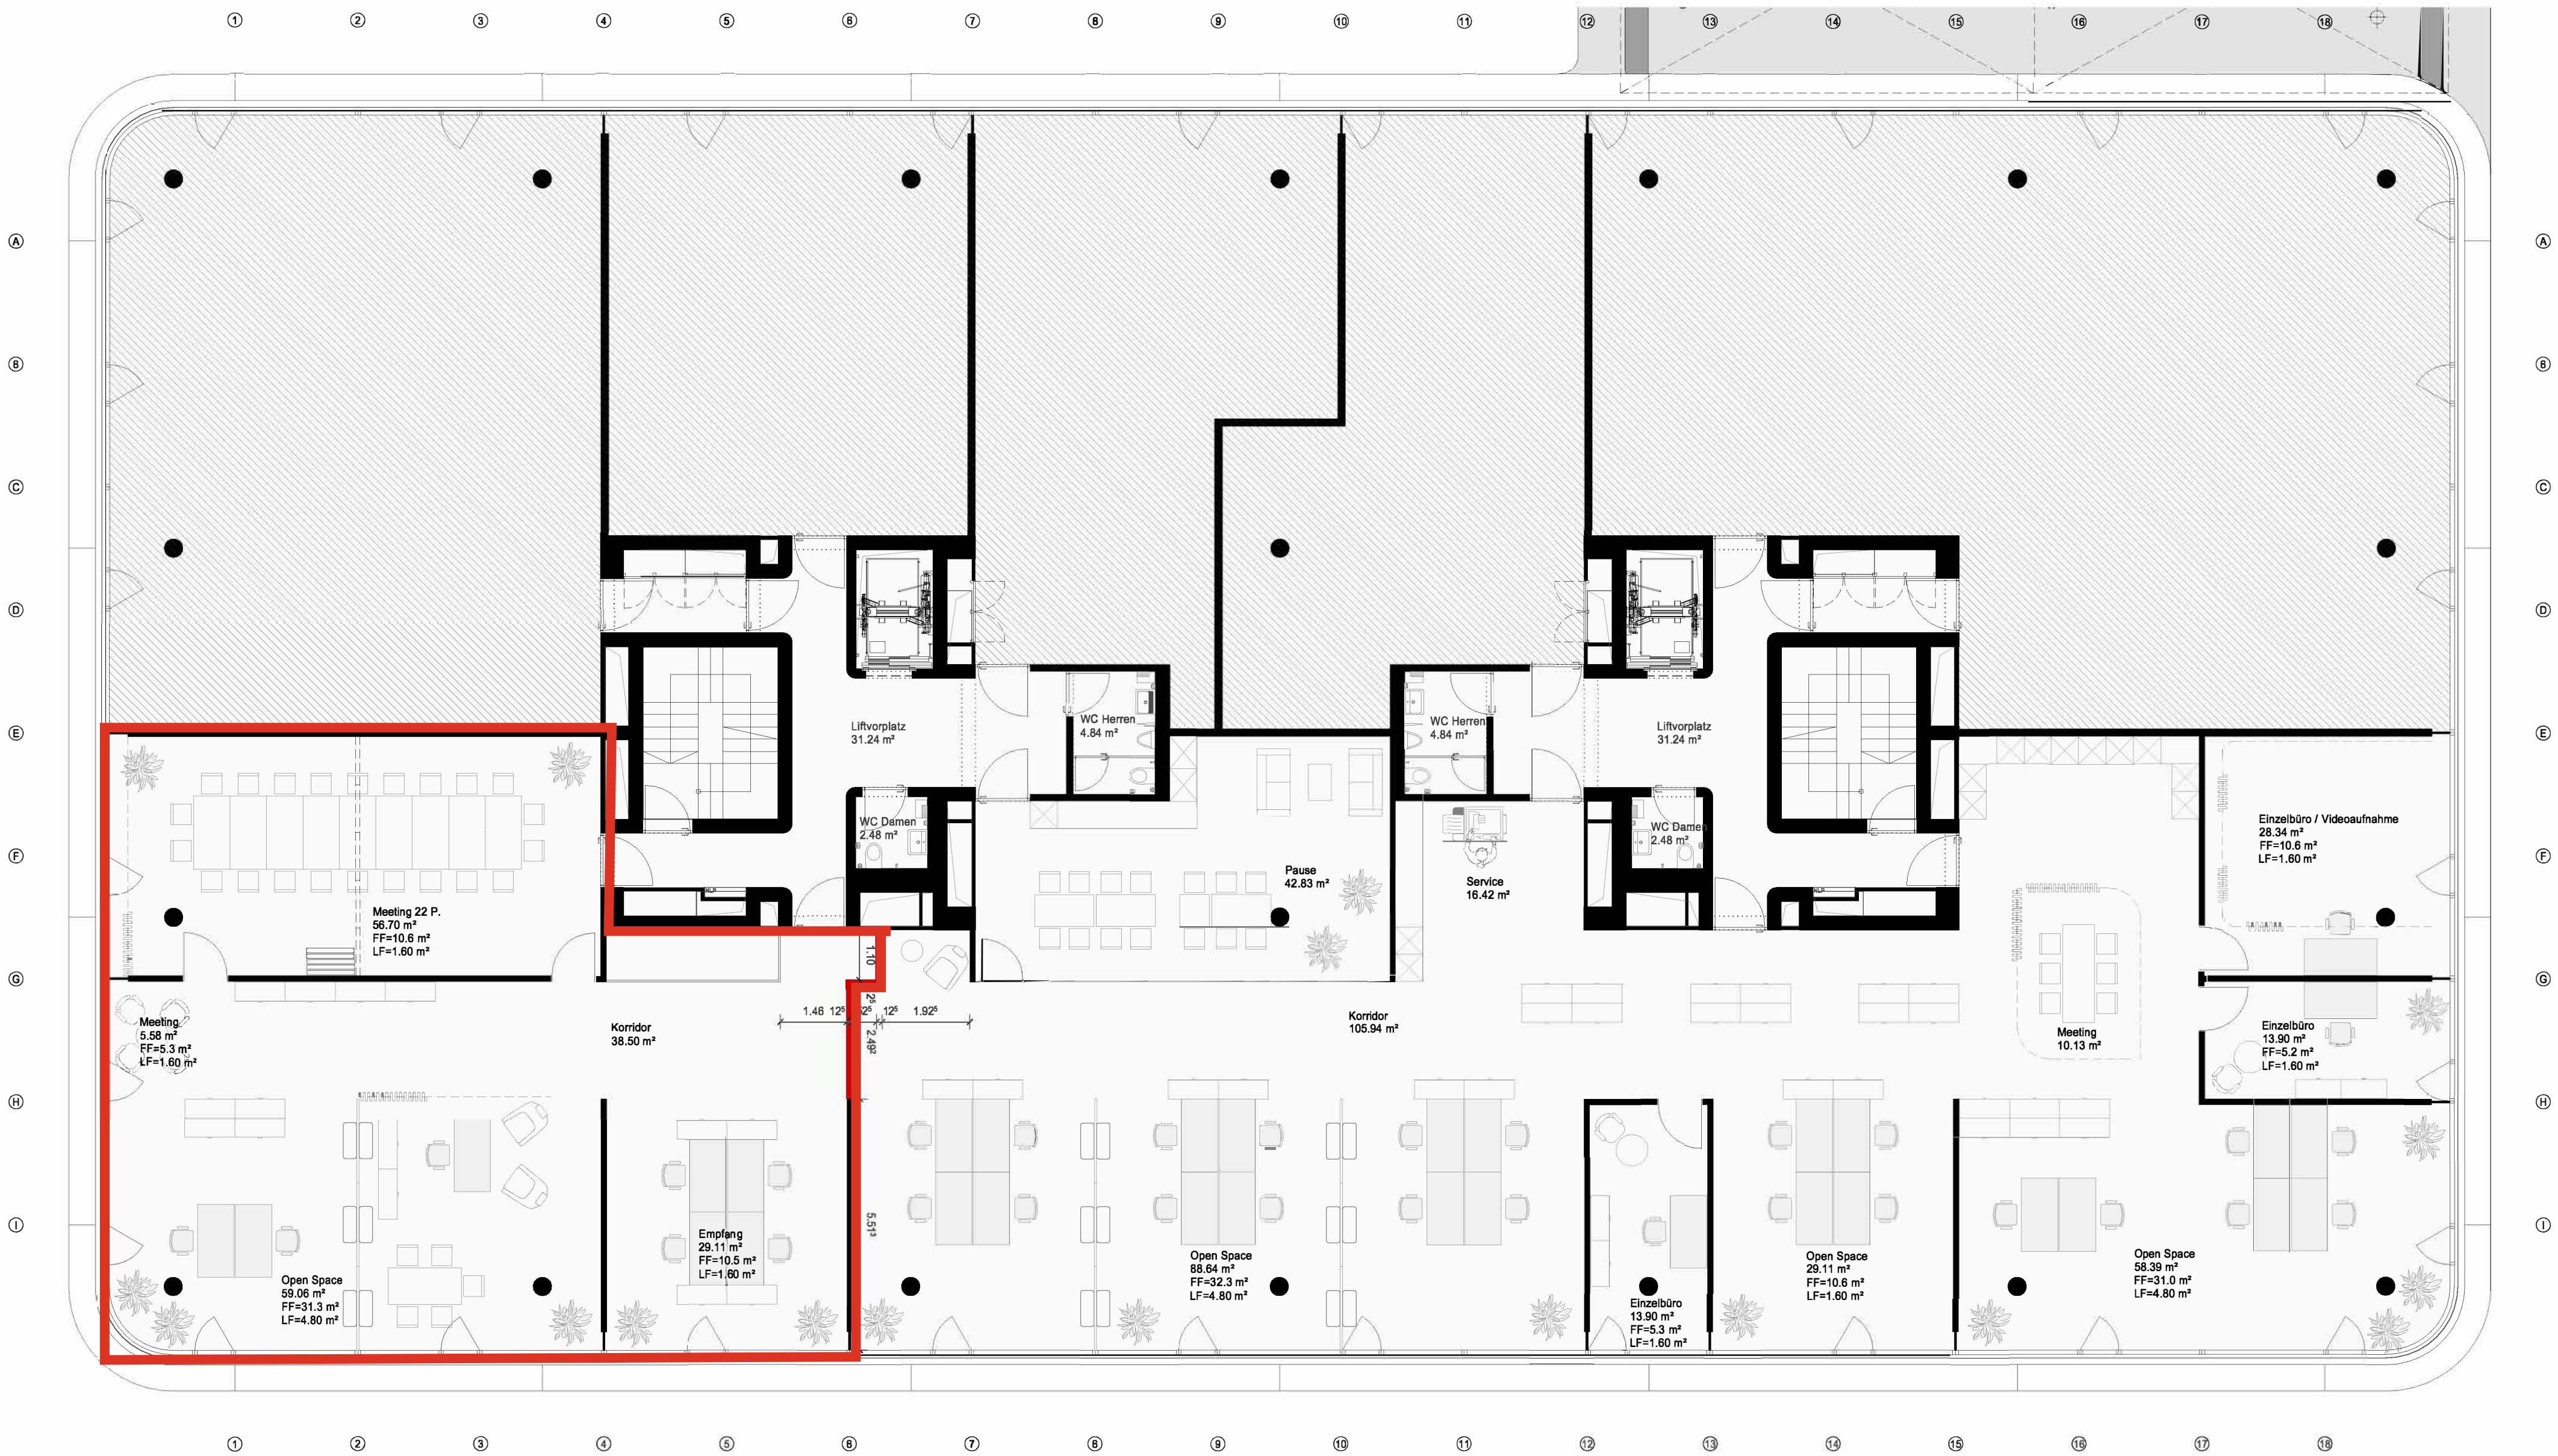

BEHÖRDE	Stadt Zürich Amt für Baubewilligungen Lindenhofstrasse 19 CH - 8021 Zürich
	Schutz & Rettung Zürich Feuerpolizei Beatenplatz 1 Amtshaus II Postfach CH - 8021 Zürich
	Umwelt- und Gesundheits- schutz Zürich (UGZ) Walchestrasse 31 CH - 8021 Zürich

LEGENDE	Neu
	Abbruch
	Bestand
	Bestand nicht bearbeitet

ARCHITECT	Baumschlager Eberle Vaduz AG Gewerbeweg 15 FL-9490 Vaduz	Marc Fiesler Projektleiter Tel. +423 236 06 45 EMail m.fiesler@be-vaduz.com

BAUANGEBOT	Jaeger Coneco AG Baumanagement Obstgartenstrasse 19 CH-8005 Zürich	Christoph Braun Projektleiter Tel. +41 44 208 80 25 EMail c.braun@aco.ch

BRANDSCHUTZLEITER	Gruner AG Thurgauerstrasse 56 CH-8050 Zürich	Jens Ziegel Projektleiter Tel. +41 43 299 74 32 EMail jens.ziegel@gruner.ch

OBJEKT	Baueingabe Mietflächentrennwand RF24 E02		
	KAT. NR. <u>WD9166</u> / WD9020	Räffelstrasse 24	8045 ZÜRICH

NEBEN	MT_32_BE_Ebene02_23.01.2025	PLANTITEL	Grundriss Ebene 02 Räffelstrasse 24						
INDEX	BE_A1								
NEBEN									
MASS	1:100	GRÖSSE	84,0/46,0	GEZ	mf	DATUM	06.03.2025	REV.	

BAUHERR	Swiss Life AG General - Guisan - Quai 40 CH - 8022 ZÜRICH

GRUNDGEANTWERTER	Swiss Life AG General - Guisan - Quai 40 CH - 8022 ZÜRICH

NUTZER / MIETER	Schweizerischer Gehörlosenbund SGB-FSS Räffelstrasse 24 CH - 8045 ZÜRICH

ARCHITEKT	Baumschlager Eberle Vaduz AG Gewerbeweg 15 FL - 9490 VADUZ