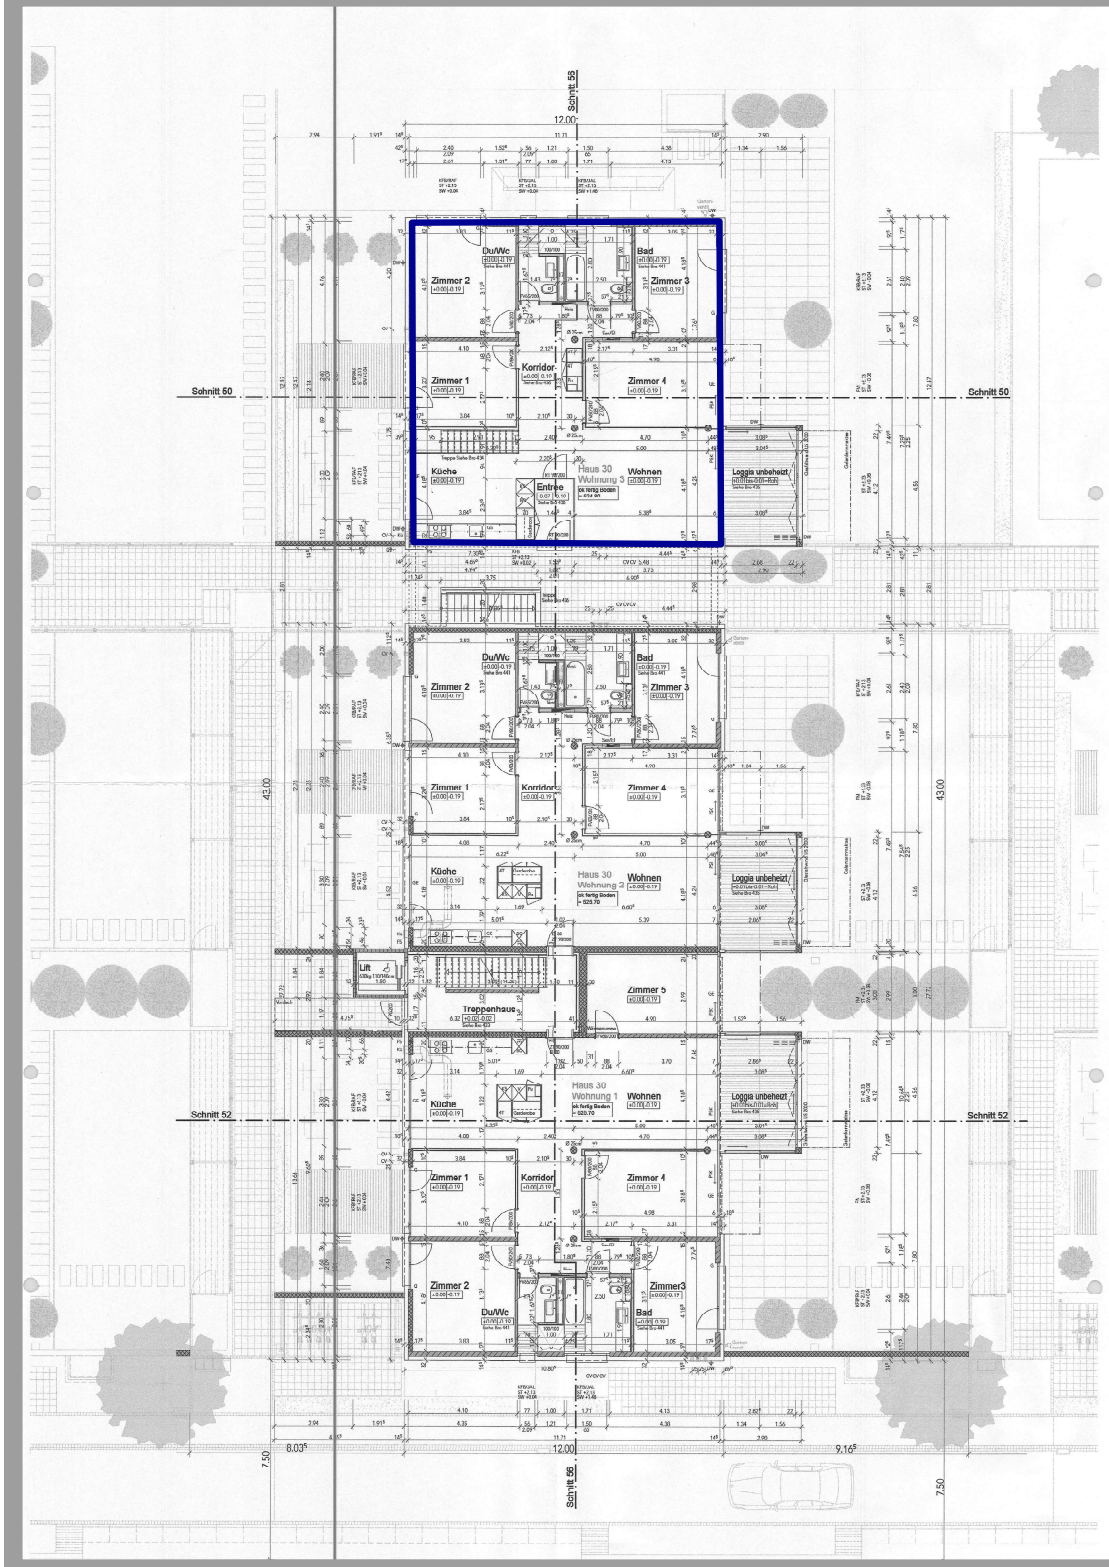

r + st
ramseier und stucki

Ramseier und Stucki
Architekten AG
Thunstrasse 57
CH-3074 Muri b. Bern

T 031 950 45 45
F 031 950 45 46
info@r-st.ch
www.r-st.ch

Obermoos
Haus 30
Ebene 0

Hindelbank
Mst. 1 : 100

Nr. 468. 30/311	A	Dat. 01.12.06	Gr. 63/60	Gez. ral	Rev.	Rev.	Rev.

Sämtliche Koten beziehen sich ab ± 0.00 = Ok Ebene 0
Tür- und Fenstermasse sind Fertigmasse
Innere Türhöhen beziehen sich ab Ok fertig Boden, bzw. Ok Schwelle bis Uk roher Sturz
Alle Grundrissmasse sind Rohmasse

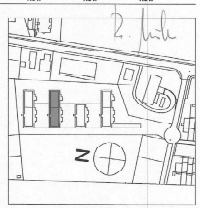

Fertig / Roh	Bodenkoten
	Wärmedämmung
	Beton
	Backstein DIN
	Backstein MBH Lagerfugen vollständig Vermörtelt
	Kalksandstein
	Kalksandstein mit Thermoelement
	Betonsteinmauer
	Leichtbauwand 2 x Gipskartonplatten 12/mm / Ständer 75mm oder 50mm
	Leichtbauwand 1 x Gipskartonplatte 15mm / Ständer 75mm oder 50mm / 1 x Gipskartonplatte 10mm
	Leichtbauwand 1 x Gipskartonplatte 19mm / Ständer 75mm oder 50mm / 1 x Gipskartonplatte 12/mm / 1 x Gipskartonplatte imprägniert 12/mm
	Leichtbauwand 1 x Gipskartonplatte imprägniert 12/mm / 1 x Gipskartonplatte 12/mm / Ständer 75mm oder 50mm 1 x Gipskartonplatte 19mm / 1 x Gipskartonplatte 12/mm imprägniert
	Leichtbauwand 1 x Gipskartonplatte imprägniert 12/mm / 1 x Gipskartonplatte 12/mm / Ständer 60mm Holz 1 x Gipskartonplatte 12/mm / 1 x Gipskartonplatte 12/mm imprägniert

Dila	=	Dilatation	T	=	Tablare
E.S.	=	Elementbezeichnung	KI	=	Kleiderstange
BCW	=	Kalkwäsche	PU	=	Putzablauf
SW	=	Schwelle	KS	=	Küchenschrank
BR	=	Brüstung	CR	=	Cracherspülbecken
SJ	=	Stütz	HLI	=	Handlauf
KFB	=	Kunststofffensterbank	WM	=	Waschmaschine
MFB	=	Metallfensterbank	WT	=	Wäschetrockner
FV	=	Tür mit Futter + Verkleidung	Sec	=	Secomat
RV	=	Rahmenverglasung	WTK	=	Waschtrog
ZT	=	Zargentüre	FE	=	Fußleiste
RT	=	Rahmentüre	TE	=	Terrassentreibsammen
Sch.t	=	Schiebetür	DW	=	Duschwasser
PSK	=	Parallel-Schiebe-Kipptüre	BA	=	Bodenablauf
HKT	=	Hebeschiebetüre	GH	=	Gartenhahnen
LF	=	Leibungsfenster	KB	=	Kühler / Kühlmittelbrüt
DFF	=	Dachflächenfenster	Entl	=	Entlüftung
EI30	=	Feuerhemmend	EVK	=	Elektroverteilkasten
LS	=	Luftschlitz 2cm	El	=	Elektroverteilung
LG	=	Lüftungsgitter	Heiz	=	Heizungsverteilung
Gel	=	Geländer bei Fenster	WP	=	Wärmepumpe
G	=	Geleise	San	=	Sanitärverteilung
Lift	=	Liftschacht / Liftrich	U	=	Trockenhaubelüft
Gx	=	Nur Geleisebesamparung	ÜV	=	Überdruckventil
GAM	=	Gelenkarmmarkise	VA	=	Ventilationsaggregat
FM	=	Fassadenmarkise	PT	=	Pavatrifte
MM	=	Markisenkastenstein	PD	=	Pavaverbehel
FAL	=	Faltenläden	Bro	=	Broschüre
JAL	=	Horizontal Jalousie 25mm			

Legende Beleuchtung

- Orientierungs - Einbauleuchte BEGA 2094-M
- Orientierungs Einbauleuchte BEGA 2102 M
- Orientierungs - Aufbauleuchte BEGA 2292 M
- Fluora Minizip Led S.380.19
- Fluorezenzleuchte