


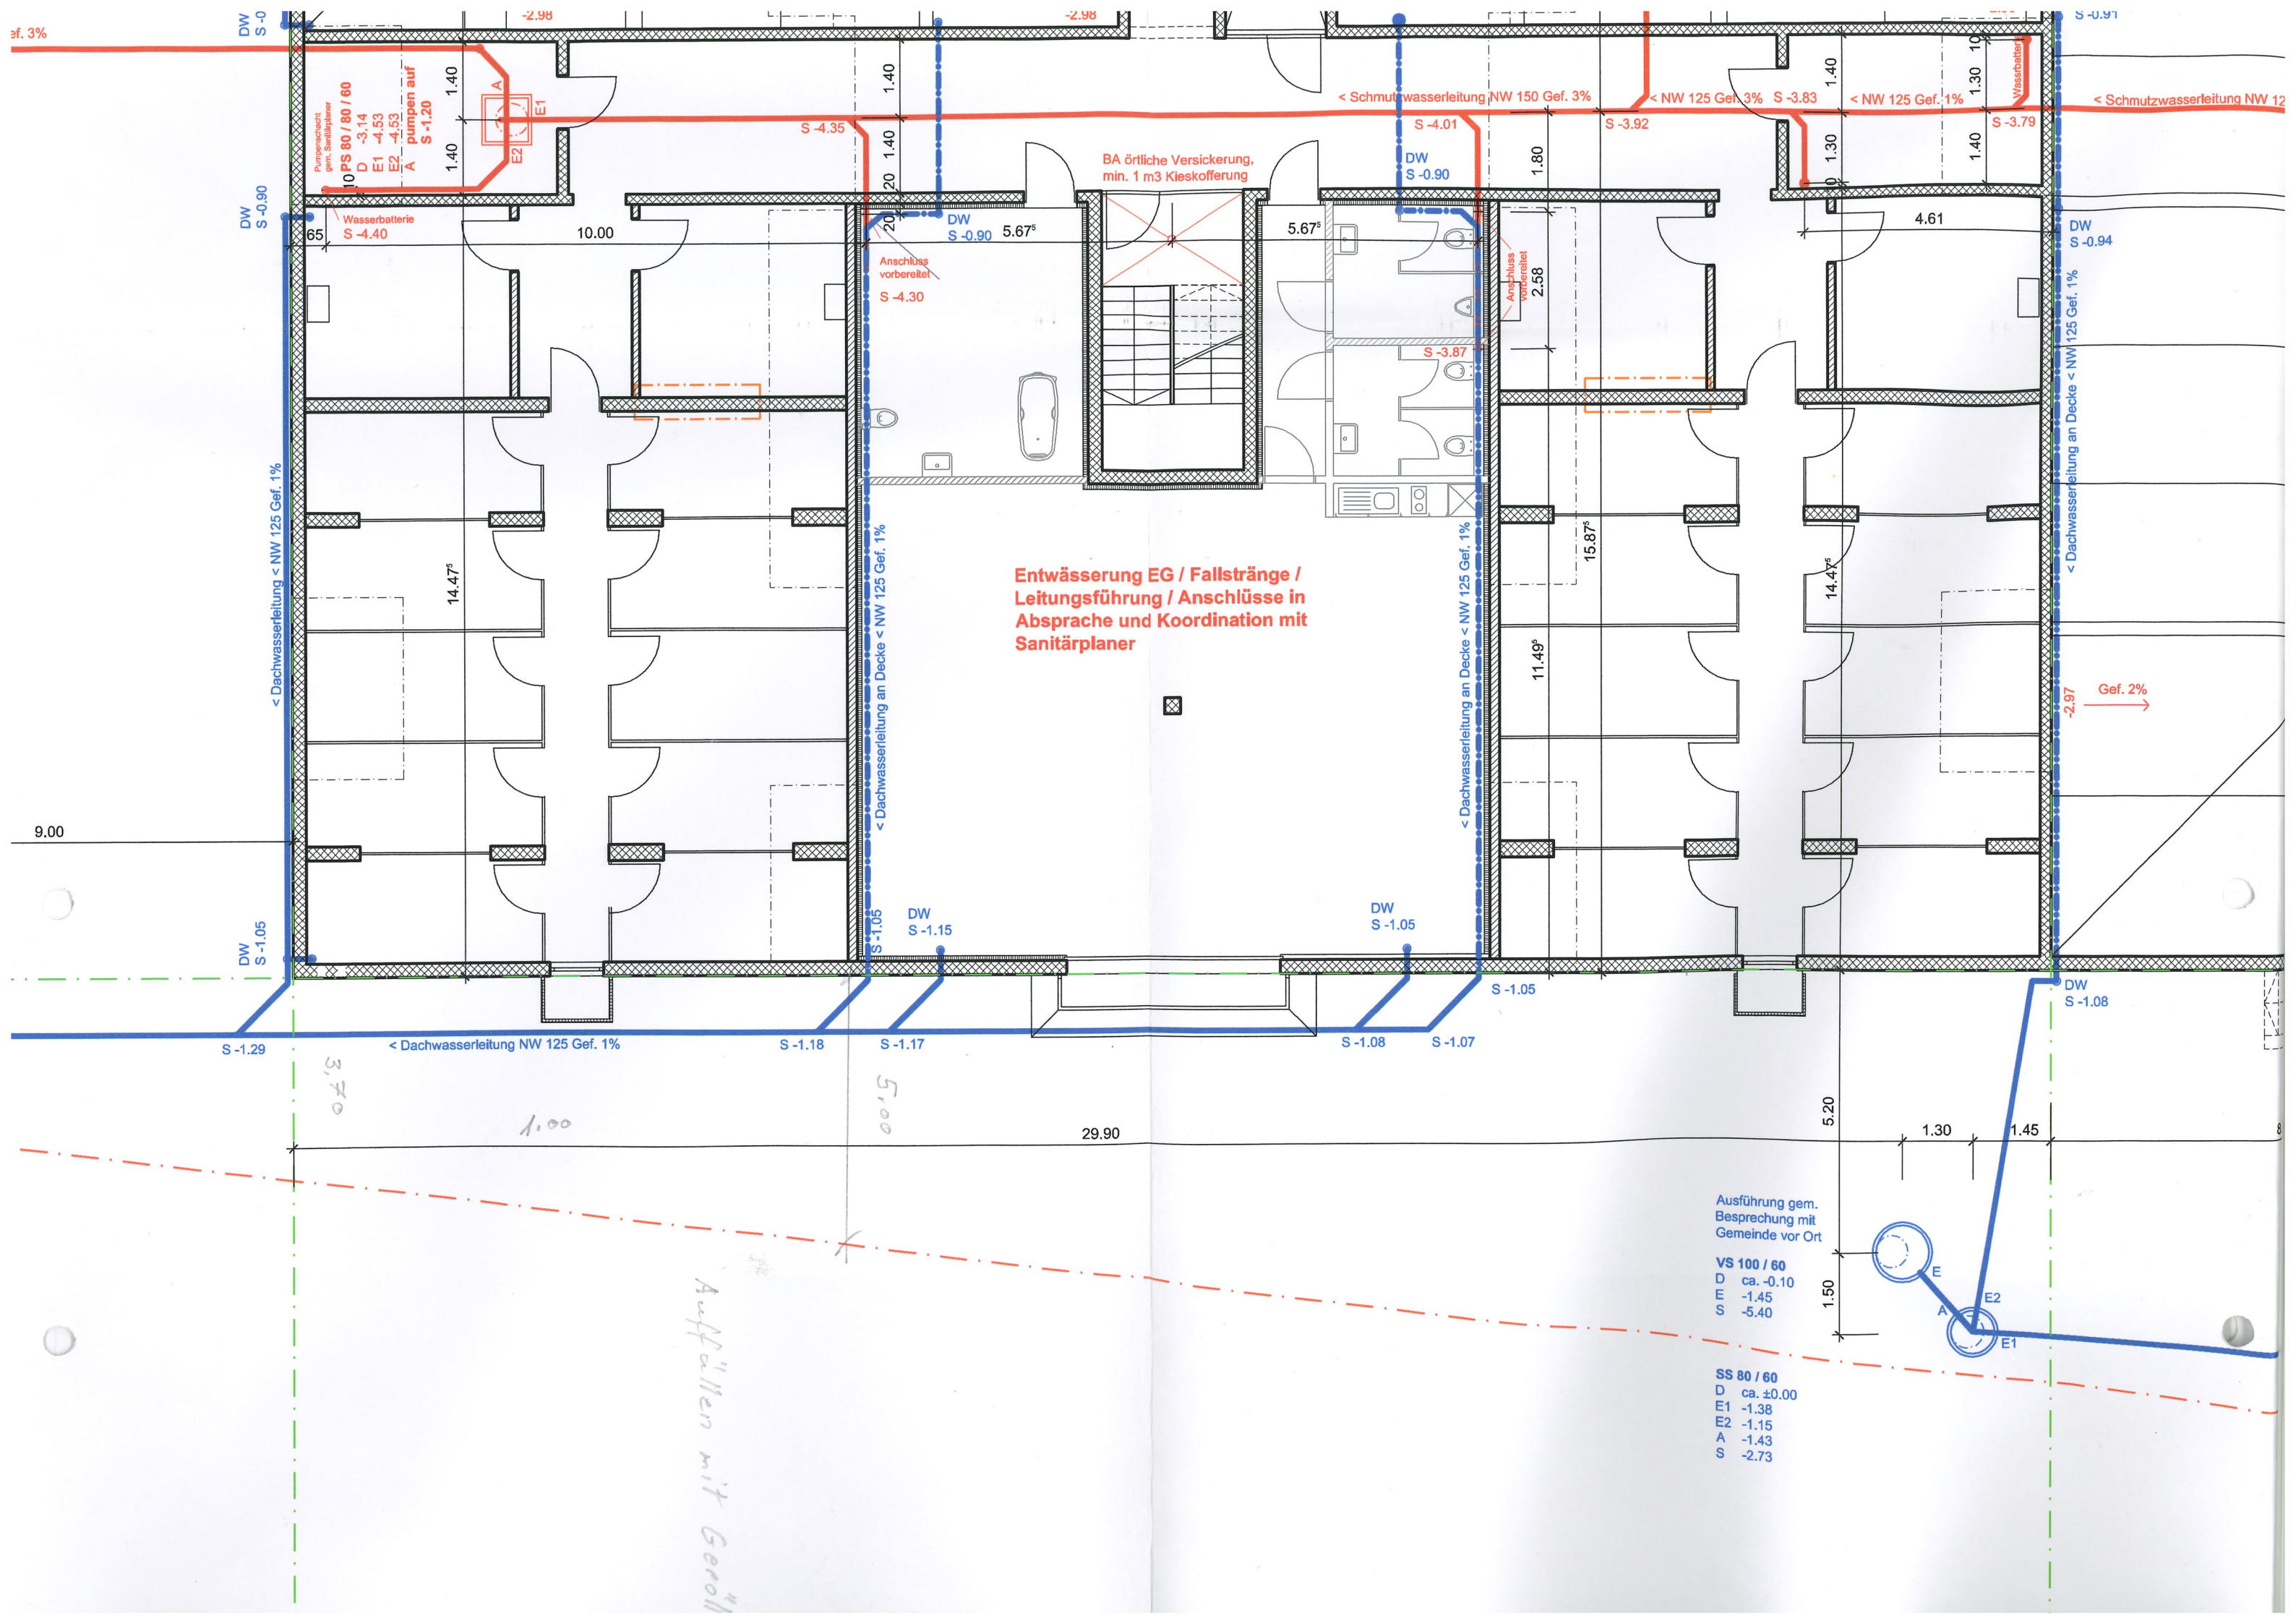

10 PS 80 / 80 / 60
D -3.14
E1 -4.53
E2 -4.53
A -1.20
pumpen auf
S -1.20

Wasserbatterie
S -4.40

BA örtliche Versickerung,
min. 1 m³ Kieskofferrung

Anschluss
vorbereitet
S -4.30

S -4.01
DW
S -0.90

Wasserbatterie
S -3.79

DW
S -0.94

Entwässerung EG / Fallstränge /
Leitungsführung / Anschlüsse in
Absprache und Koordination mit
Sanitärplaner

Gef. 2%
-2.97

Ausführung gem.
Besprechung mit
Gemeinde vor Ort

VS 100 / 60
D ca. -0.10
E -1.45
S -5.40

SS 80 / 60
D ca. ±0.00
E1 -1.38
E2 -1.15
A -1.43
S -2.73

Auffüllen mit Geröll