

PLAN CADASTRAL PPE

72312

COMMUNE DE LUINS

Mensuration semi-numérique

Coordonnées 510 050 / 144 370

Rolle, le 25 septembre 1986

Plan n° 1



Dossier technique n° 1350

Echelle 1 : 1000

Rollé
Rollé

Rollé, le 10 avril 1987

Les Lognies

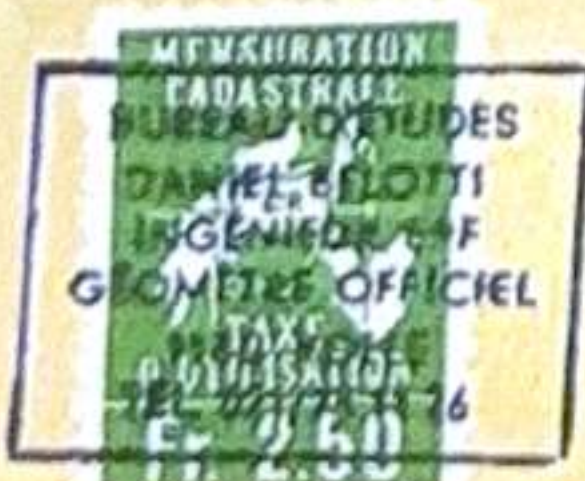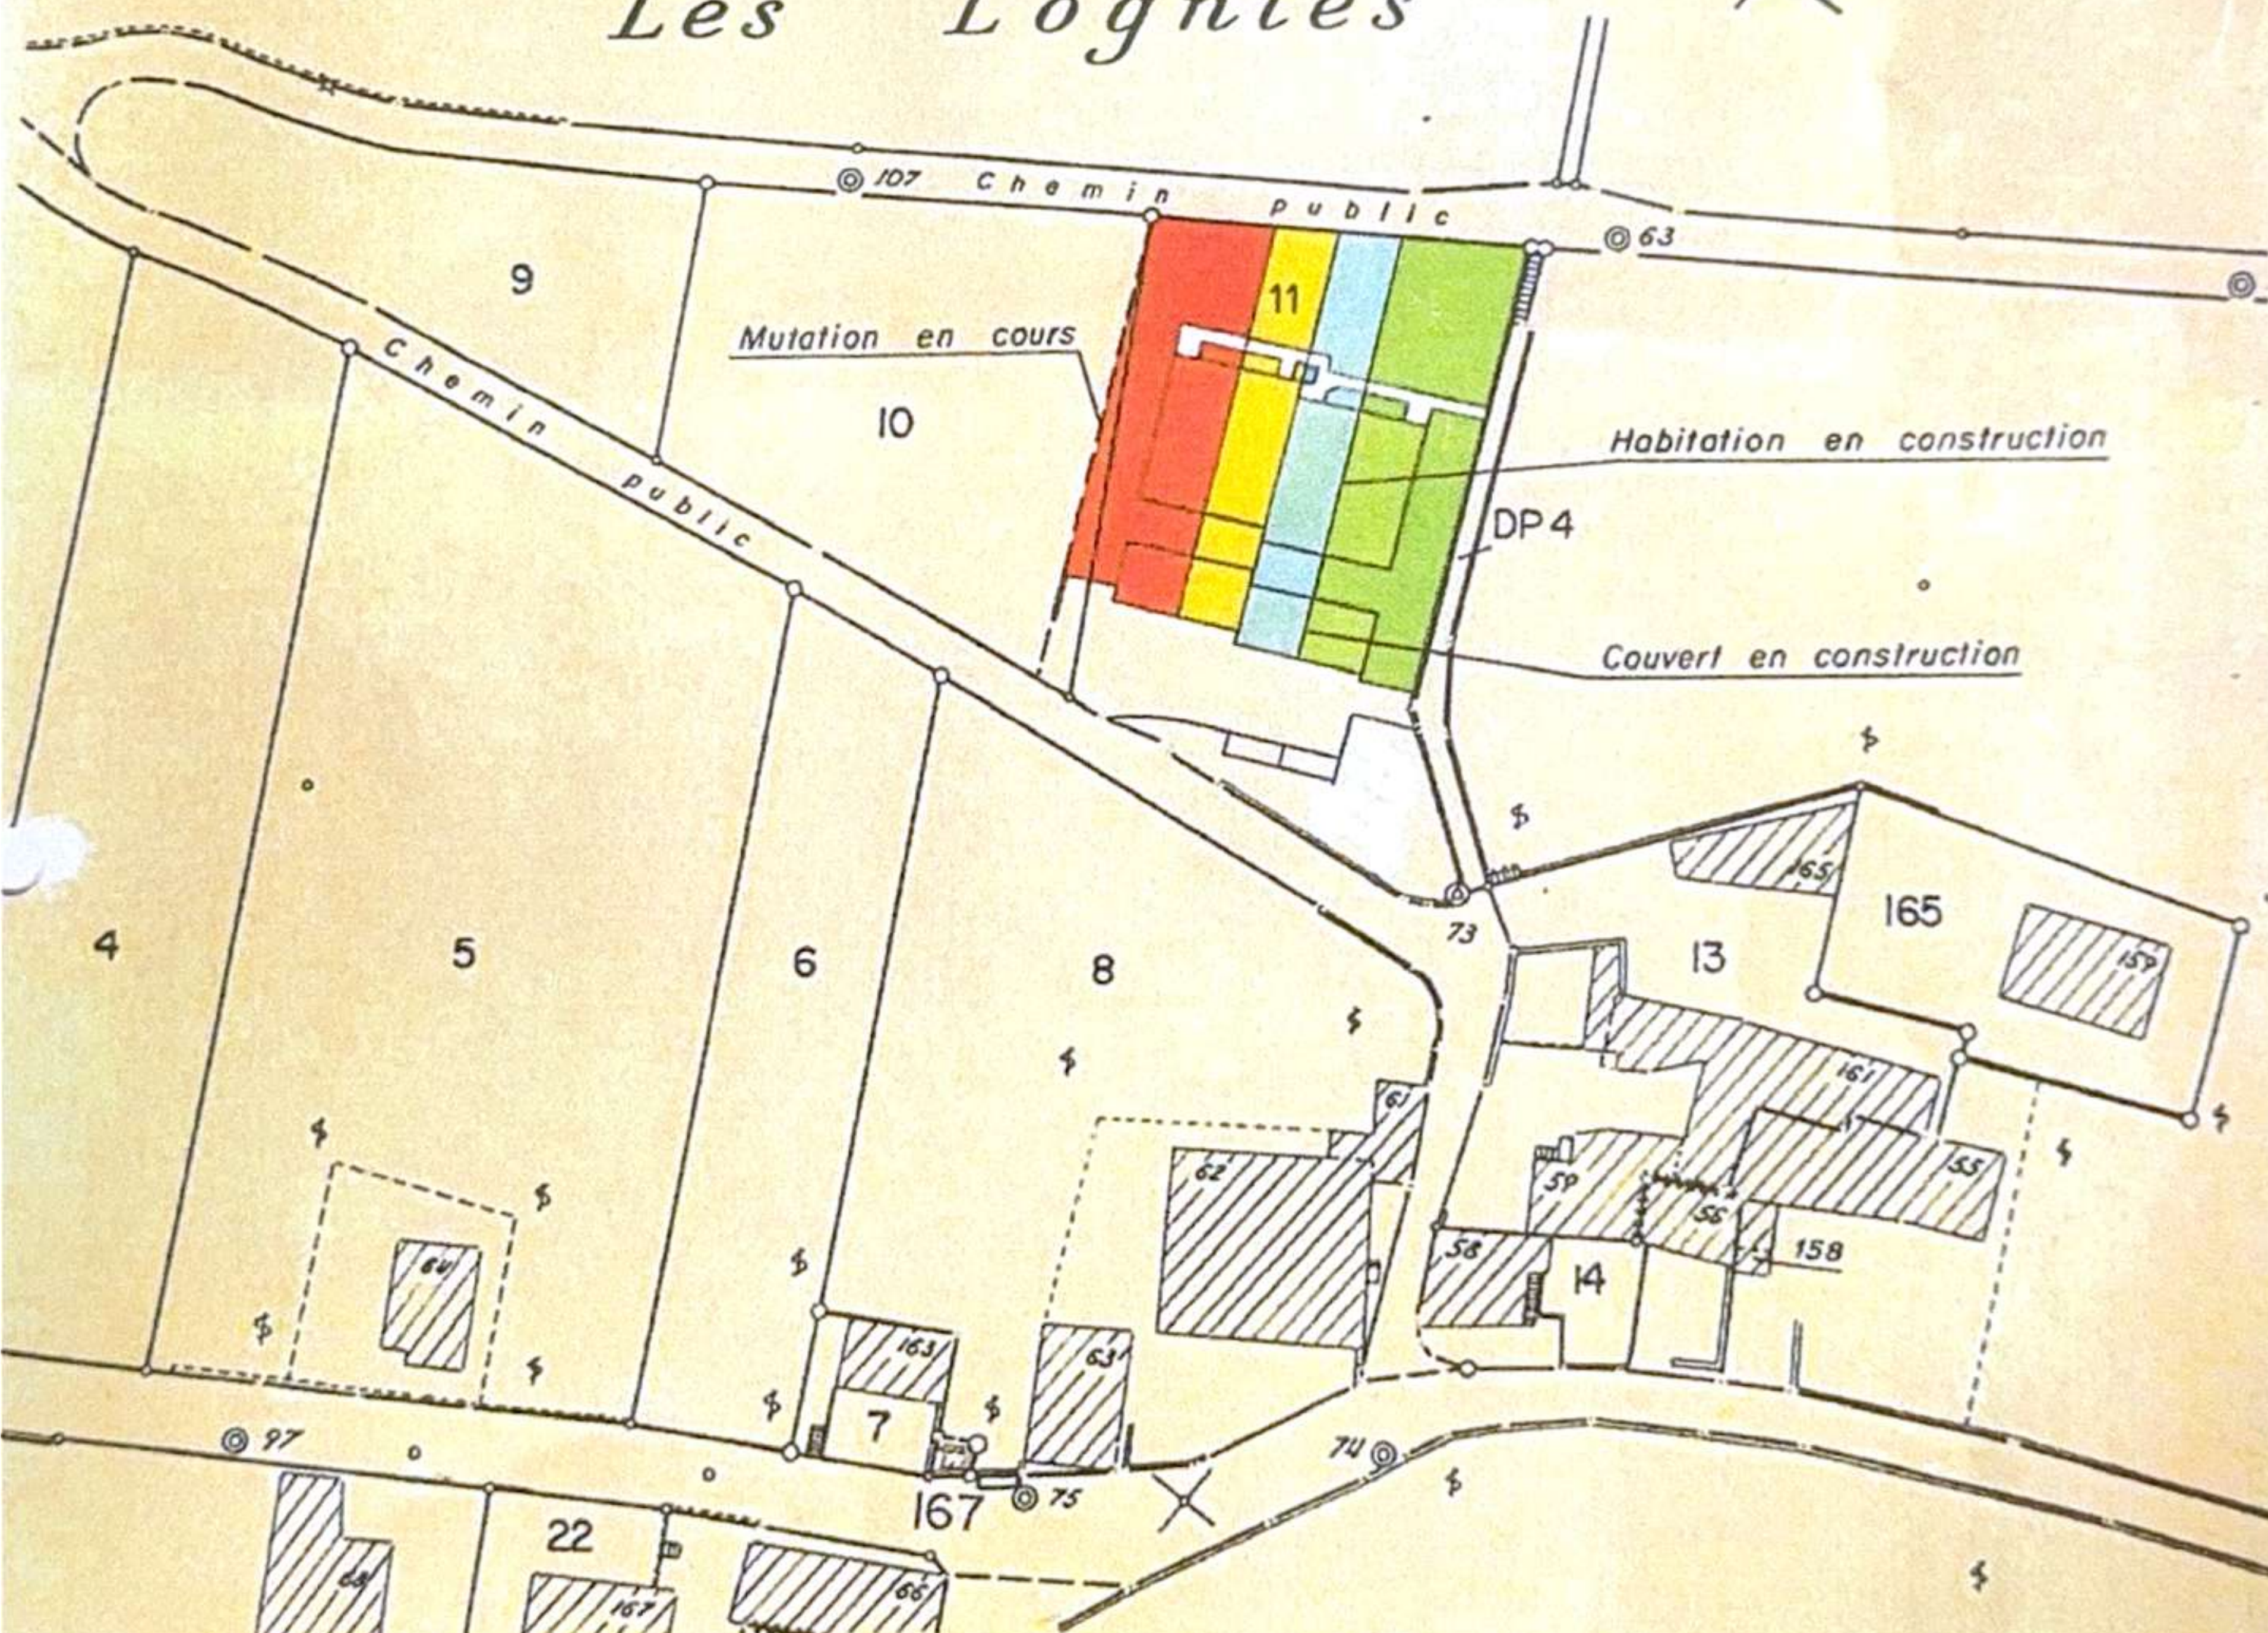

Rollé
Rollé



BUREAU D'ETUDES DANIEL BELOTTI ING-GEOMETRE OFFICIEL ROLLE

PLACEMENTS EXTERIEURS

72812



maurice collet + jean-rene tonner
atelier d'architecture et bureau d'ingenieur

RIETAIRES

Nelle, le 10 avril 1987

L'ARCHITECTE


dessiné le	11/85
modifié	



échelle	format
1: 100	63/84
reproduction interdite	

DOMAINE PUBLIC

MUR - JARDIN



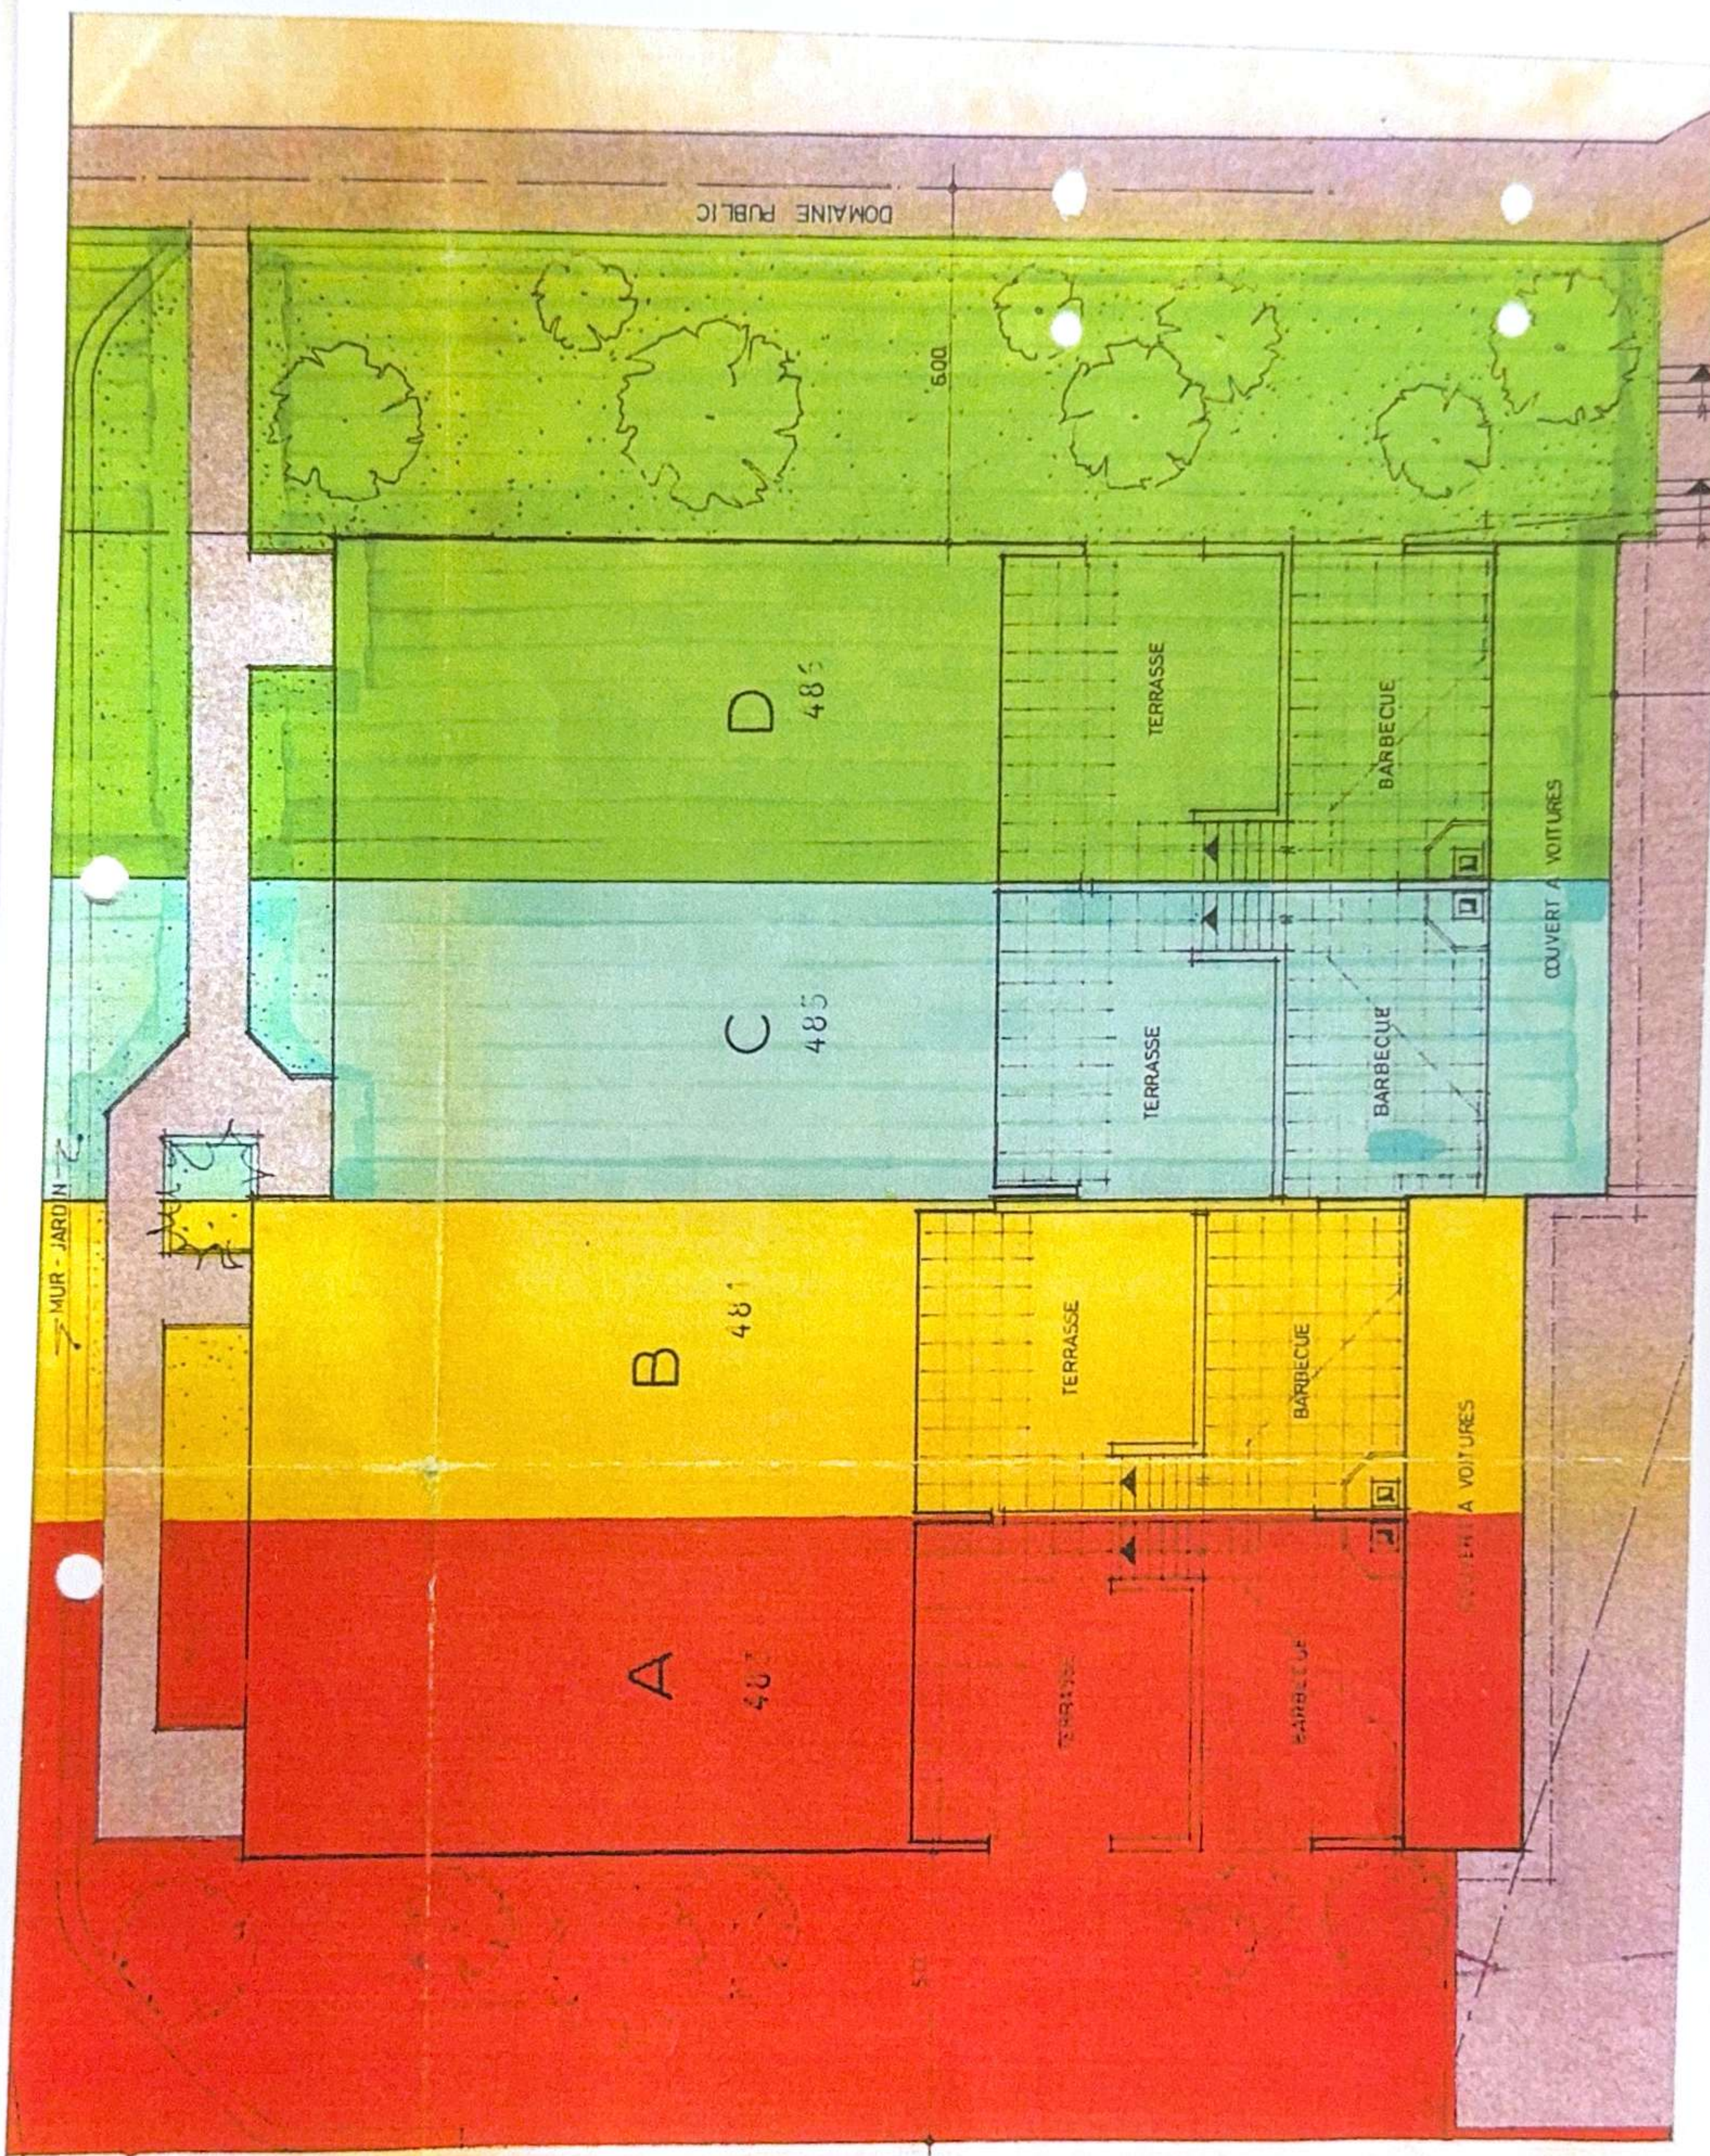

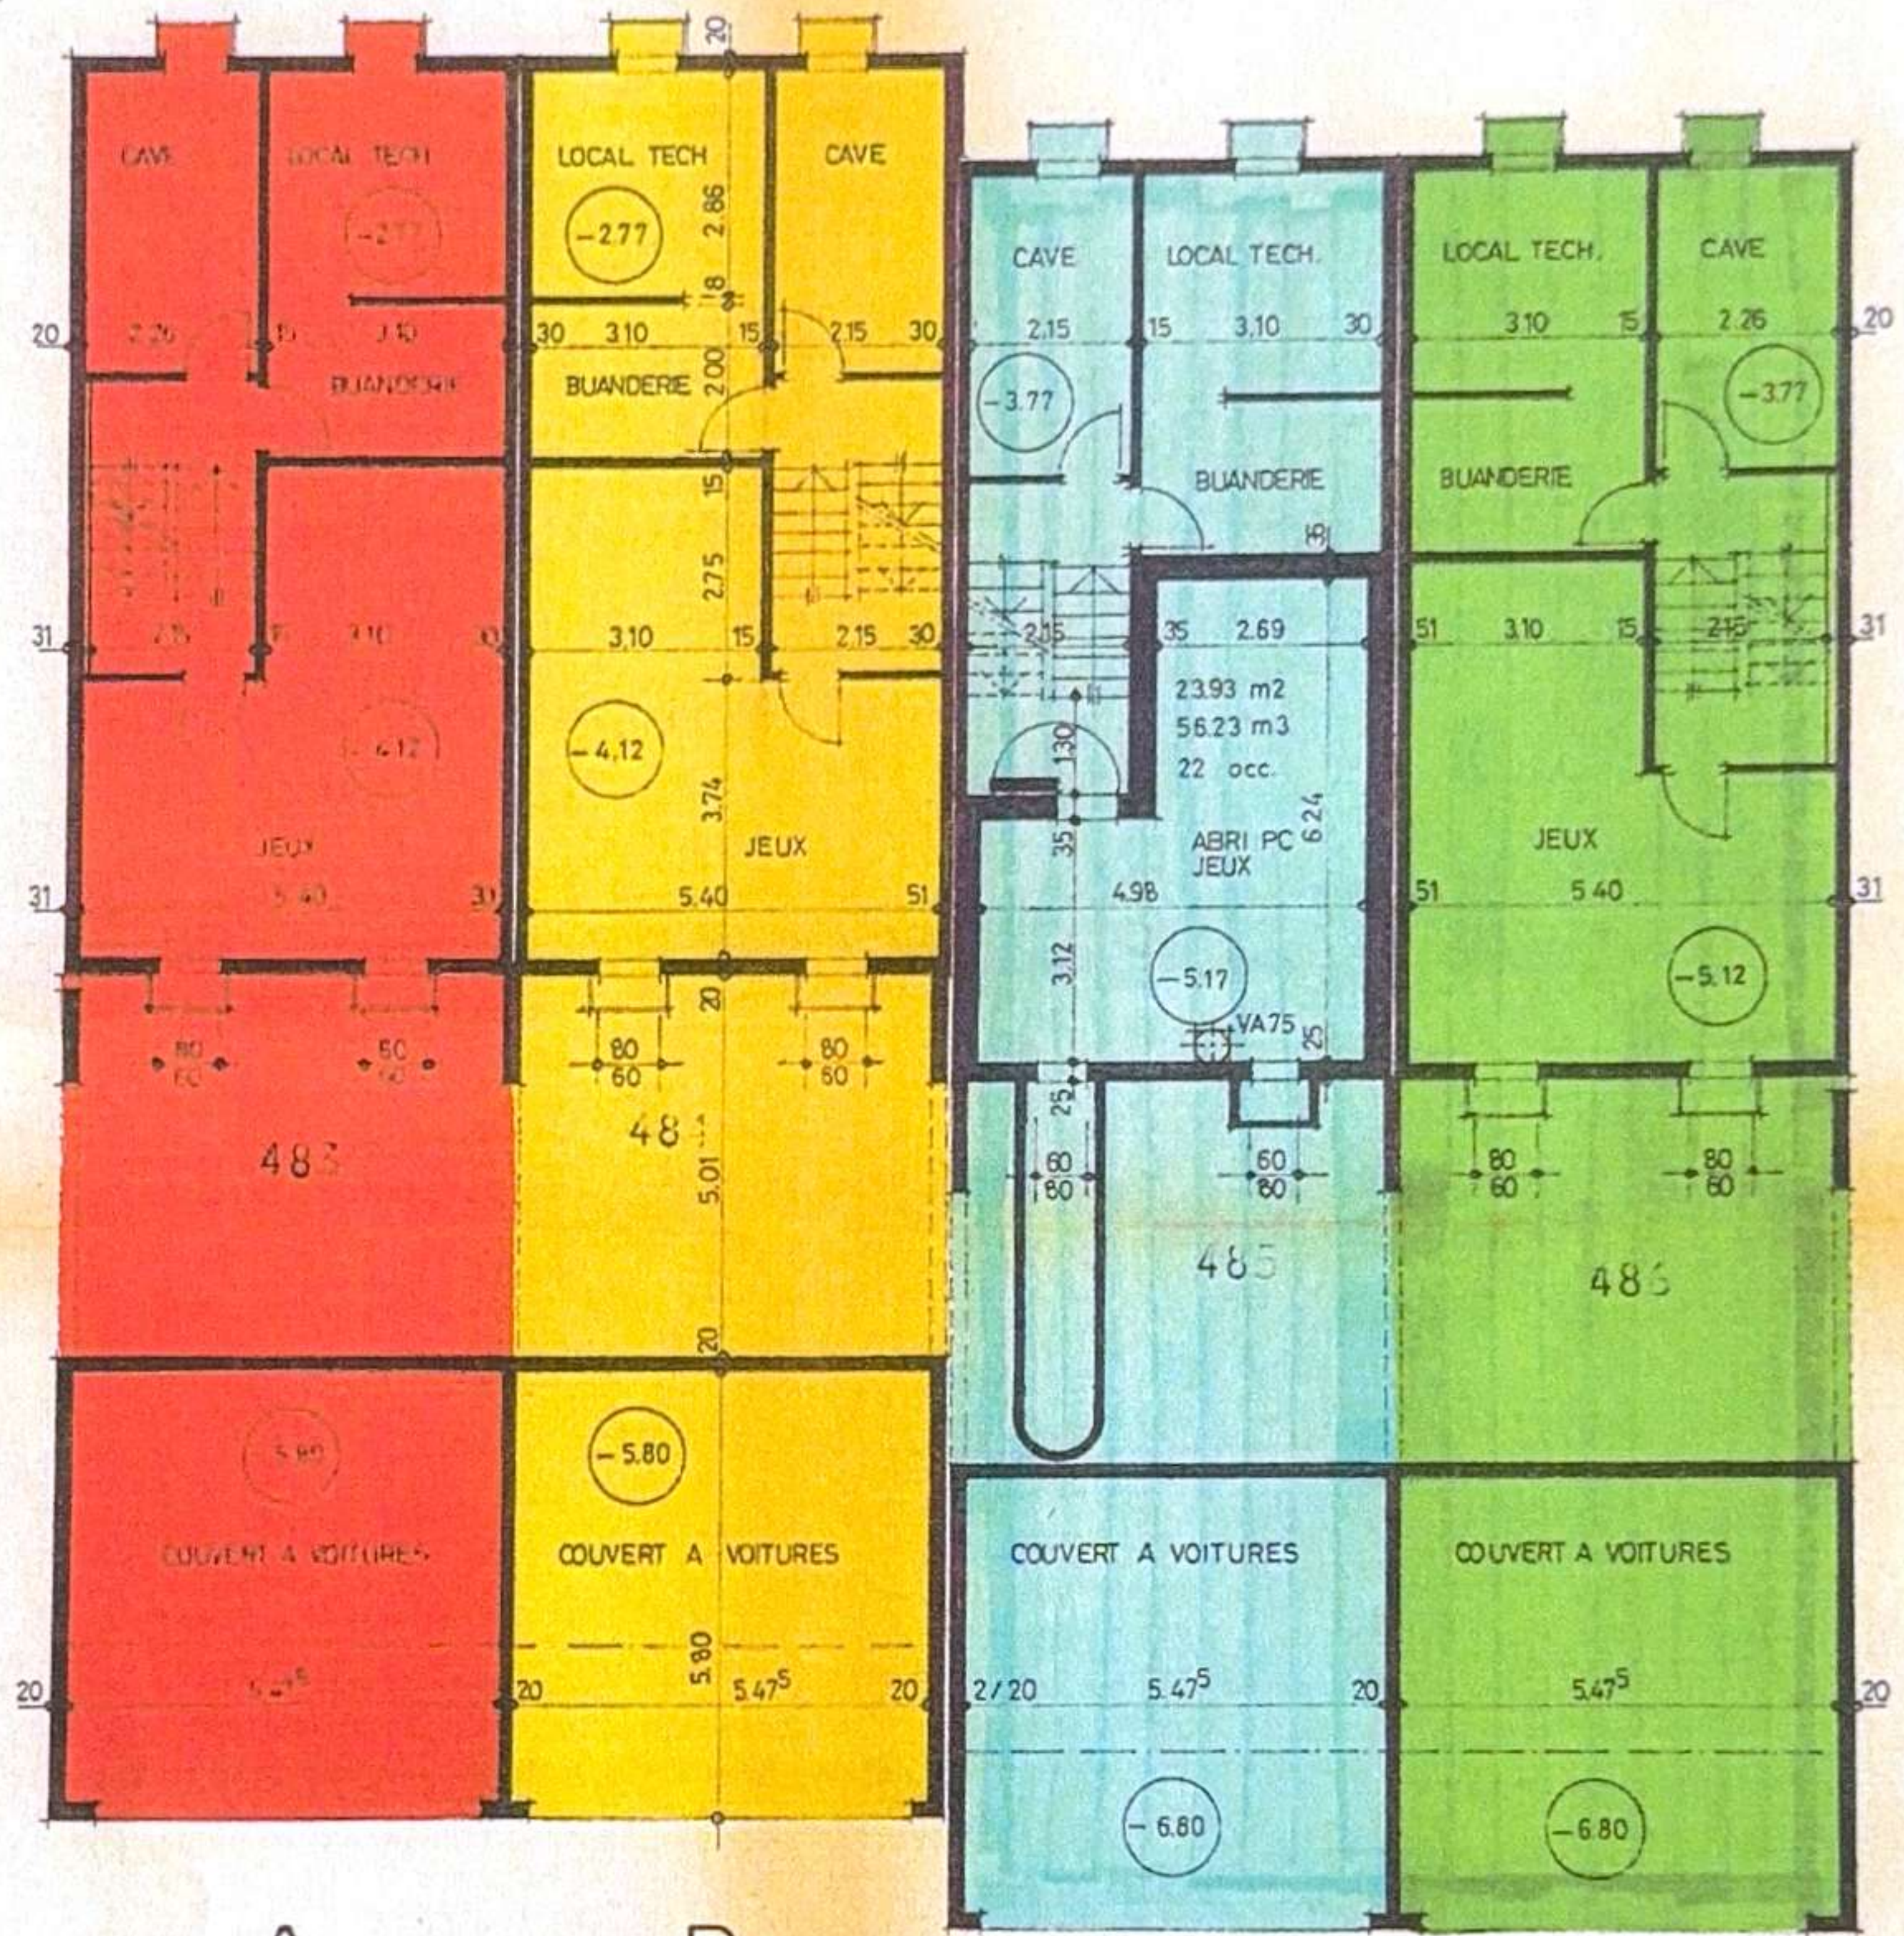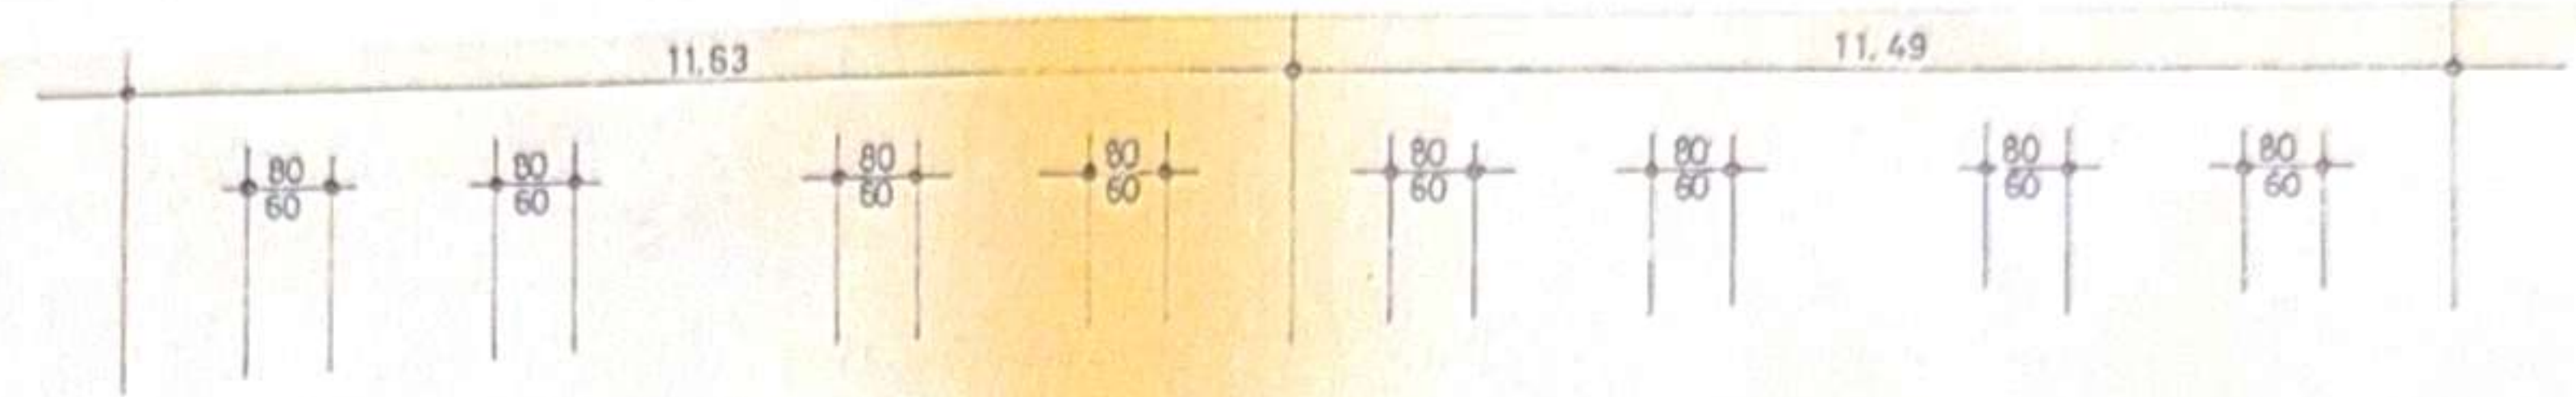

A

B

C

D

