ILG, BAU & IMMOBILIEN AG, AN DER WART, 6142 GETTNAU 045/81 32 86		GRÖSSE: 84 / 60
BAUHERR	TREMCO AG, AN DER WART, 6142 GETTNAU 045/81 27 55	DATUM: 8. NOV. 89
OBJEKT	ÜBERBAUUNG CHRUMMACHER HUTTWIL BE	REV.: 9.7.90
PLAN NR. 35	3. OBERGESCHOSS HAUS 2 BR. INNERE	GEZ.: 1:50

ALLE MASSE SIND ROHMASSE / HOHENKOTEN SIND FERTIGMASSE

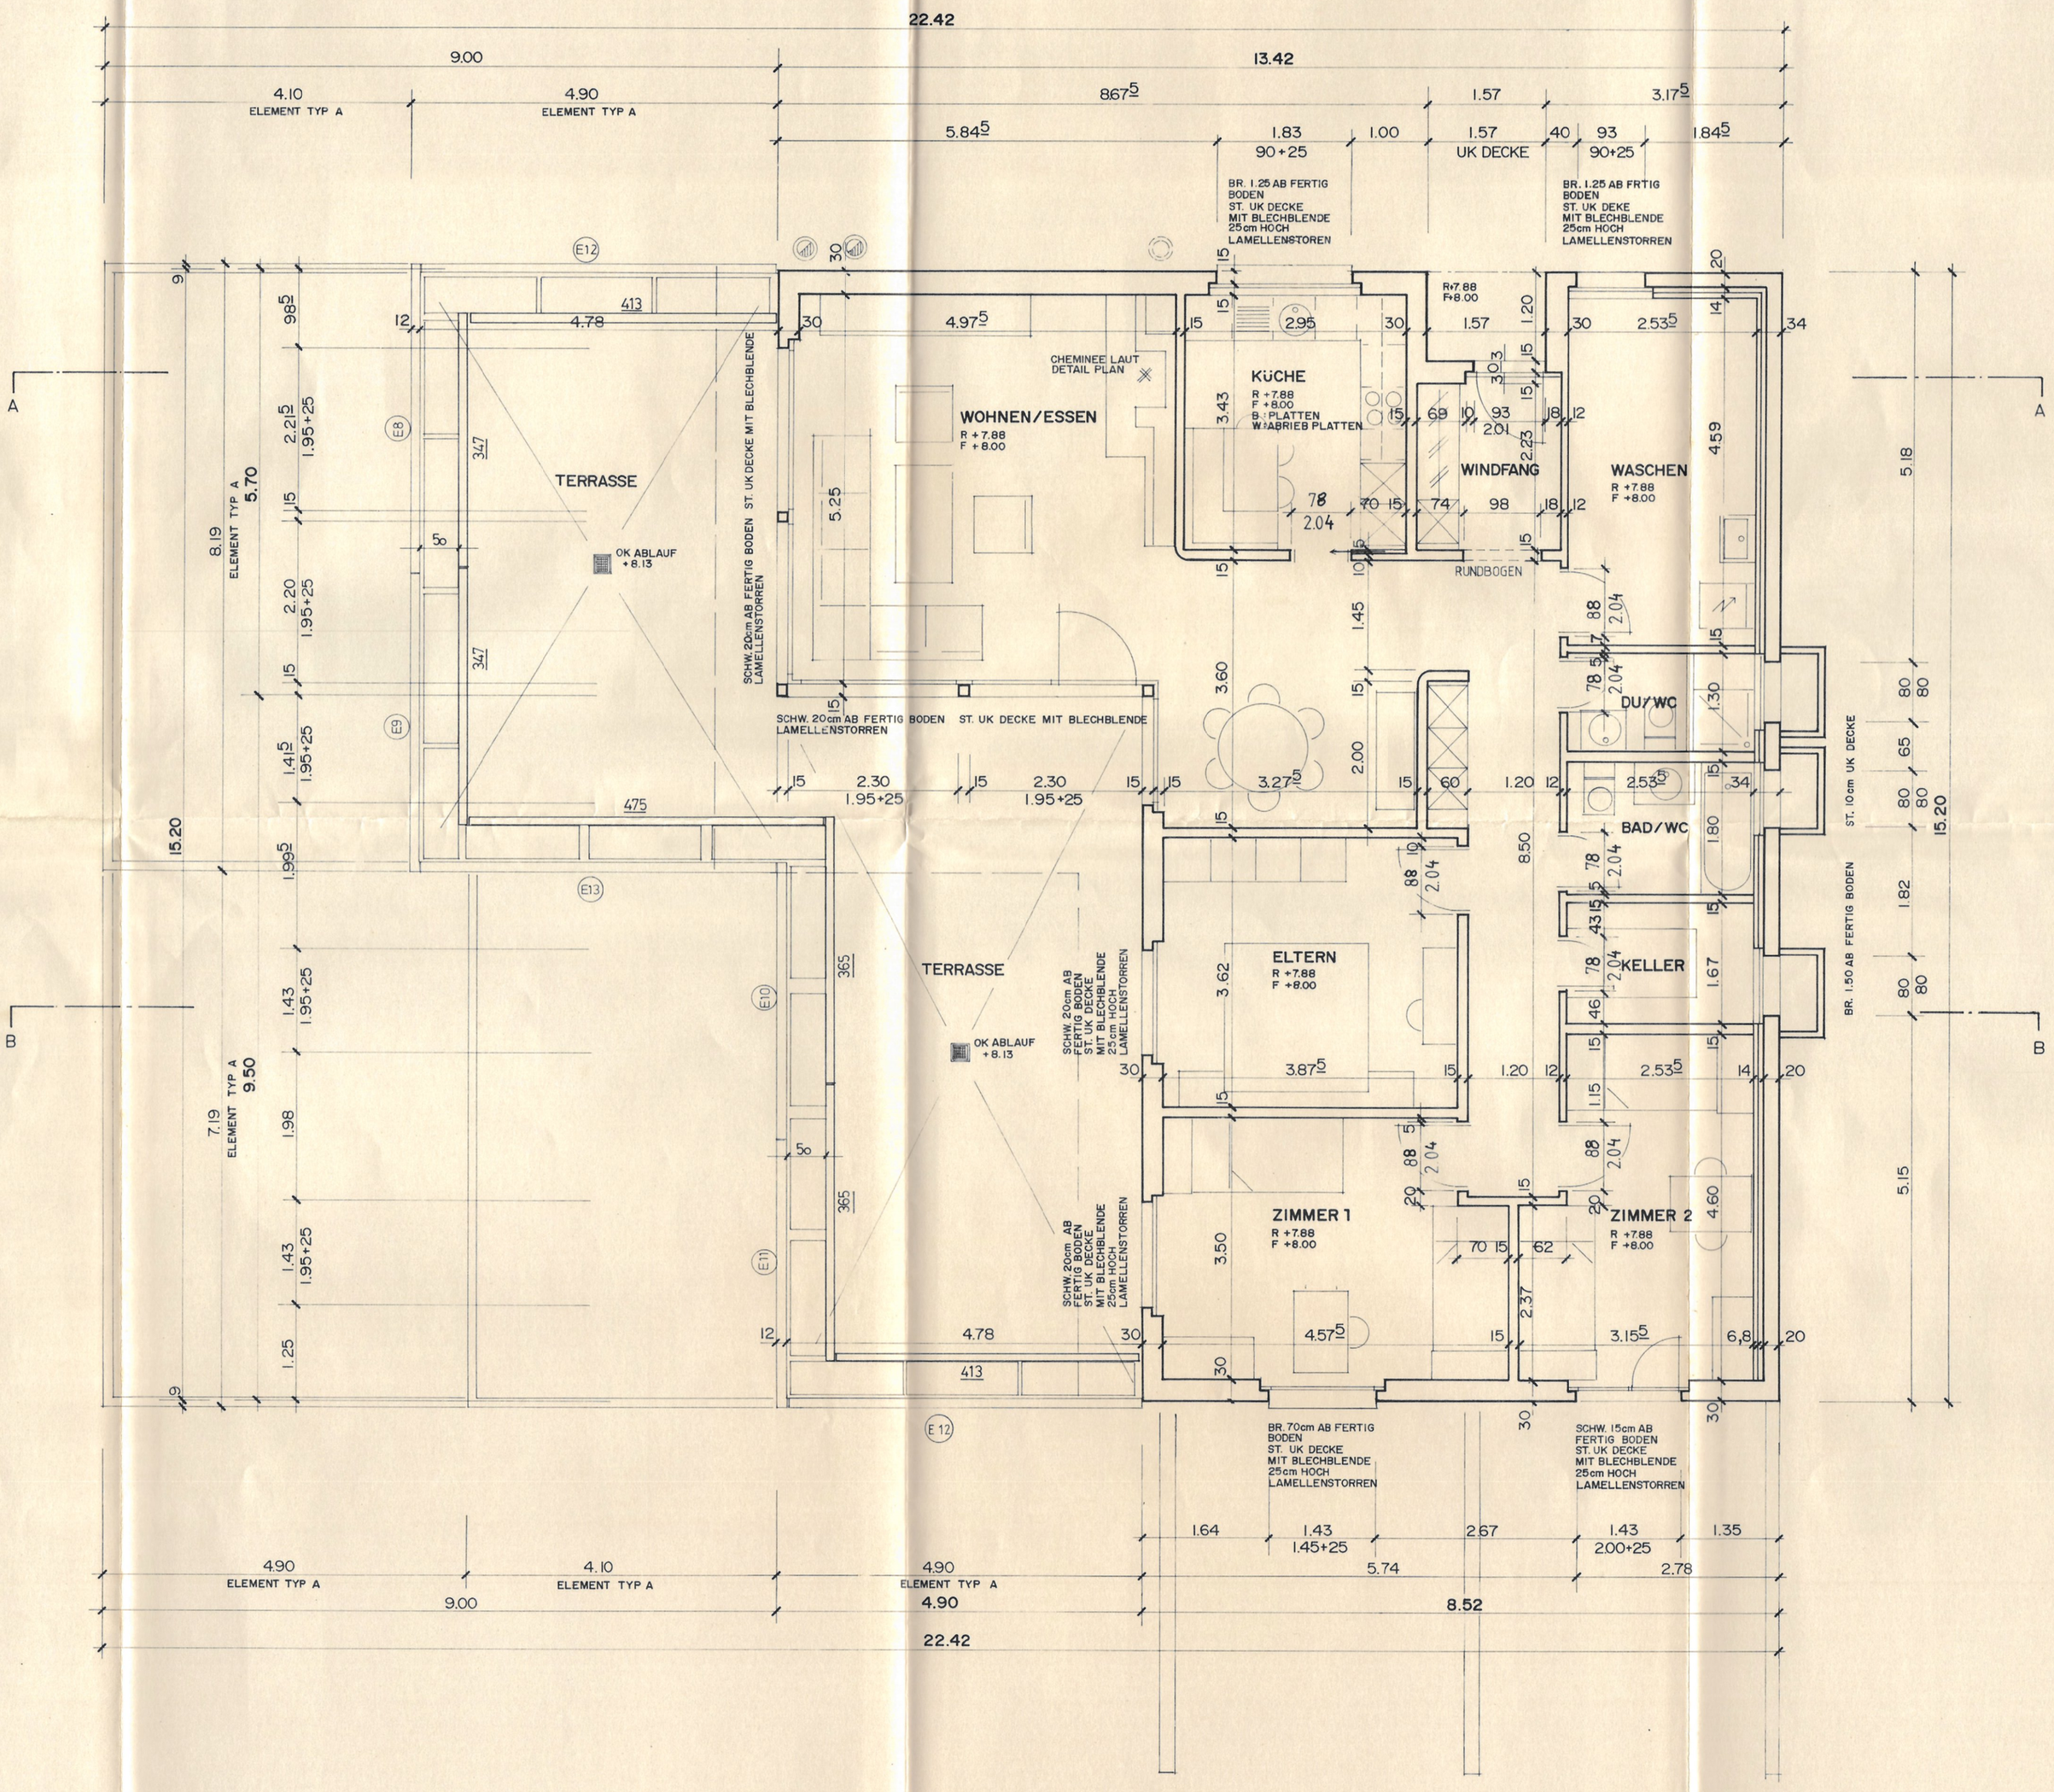

LEGENDE

WINDFANG
R +7.88
F +8.00

DU/WC
R +7.88
F +8.00
B: PLATTEN
W: ABRIEB PLATTEN

BAD/WC
R +7.88
F +8.00
B: PLATTEN
W: ABRIEB PLATTEN

KELLER
R +7.88
F +8.00
B: UNTERLAGSBODEN
W: ABRIEB

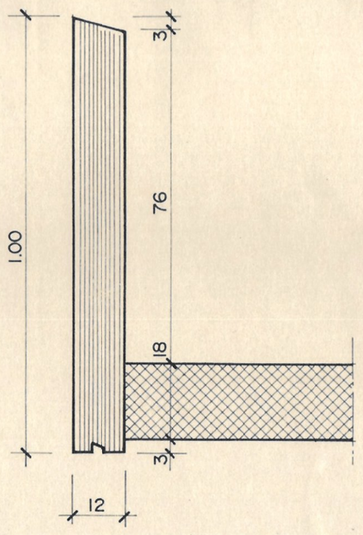

SCHNITT DURCH ELEMENT TYP A MSTB 1:10