


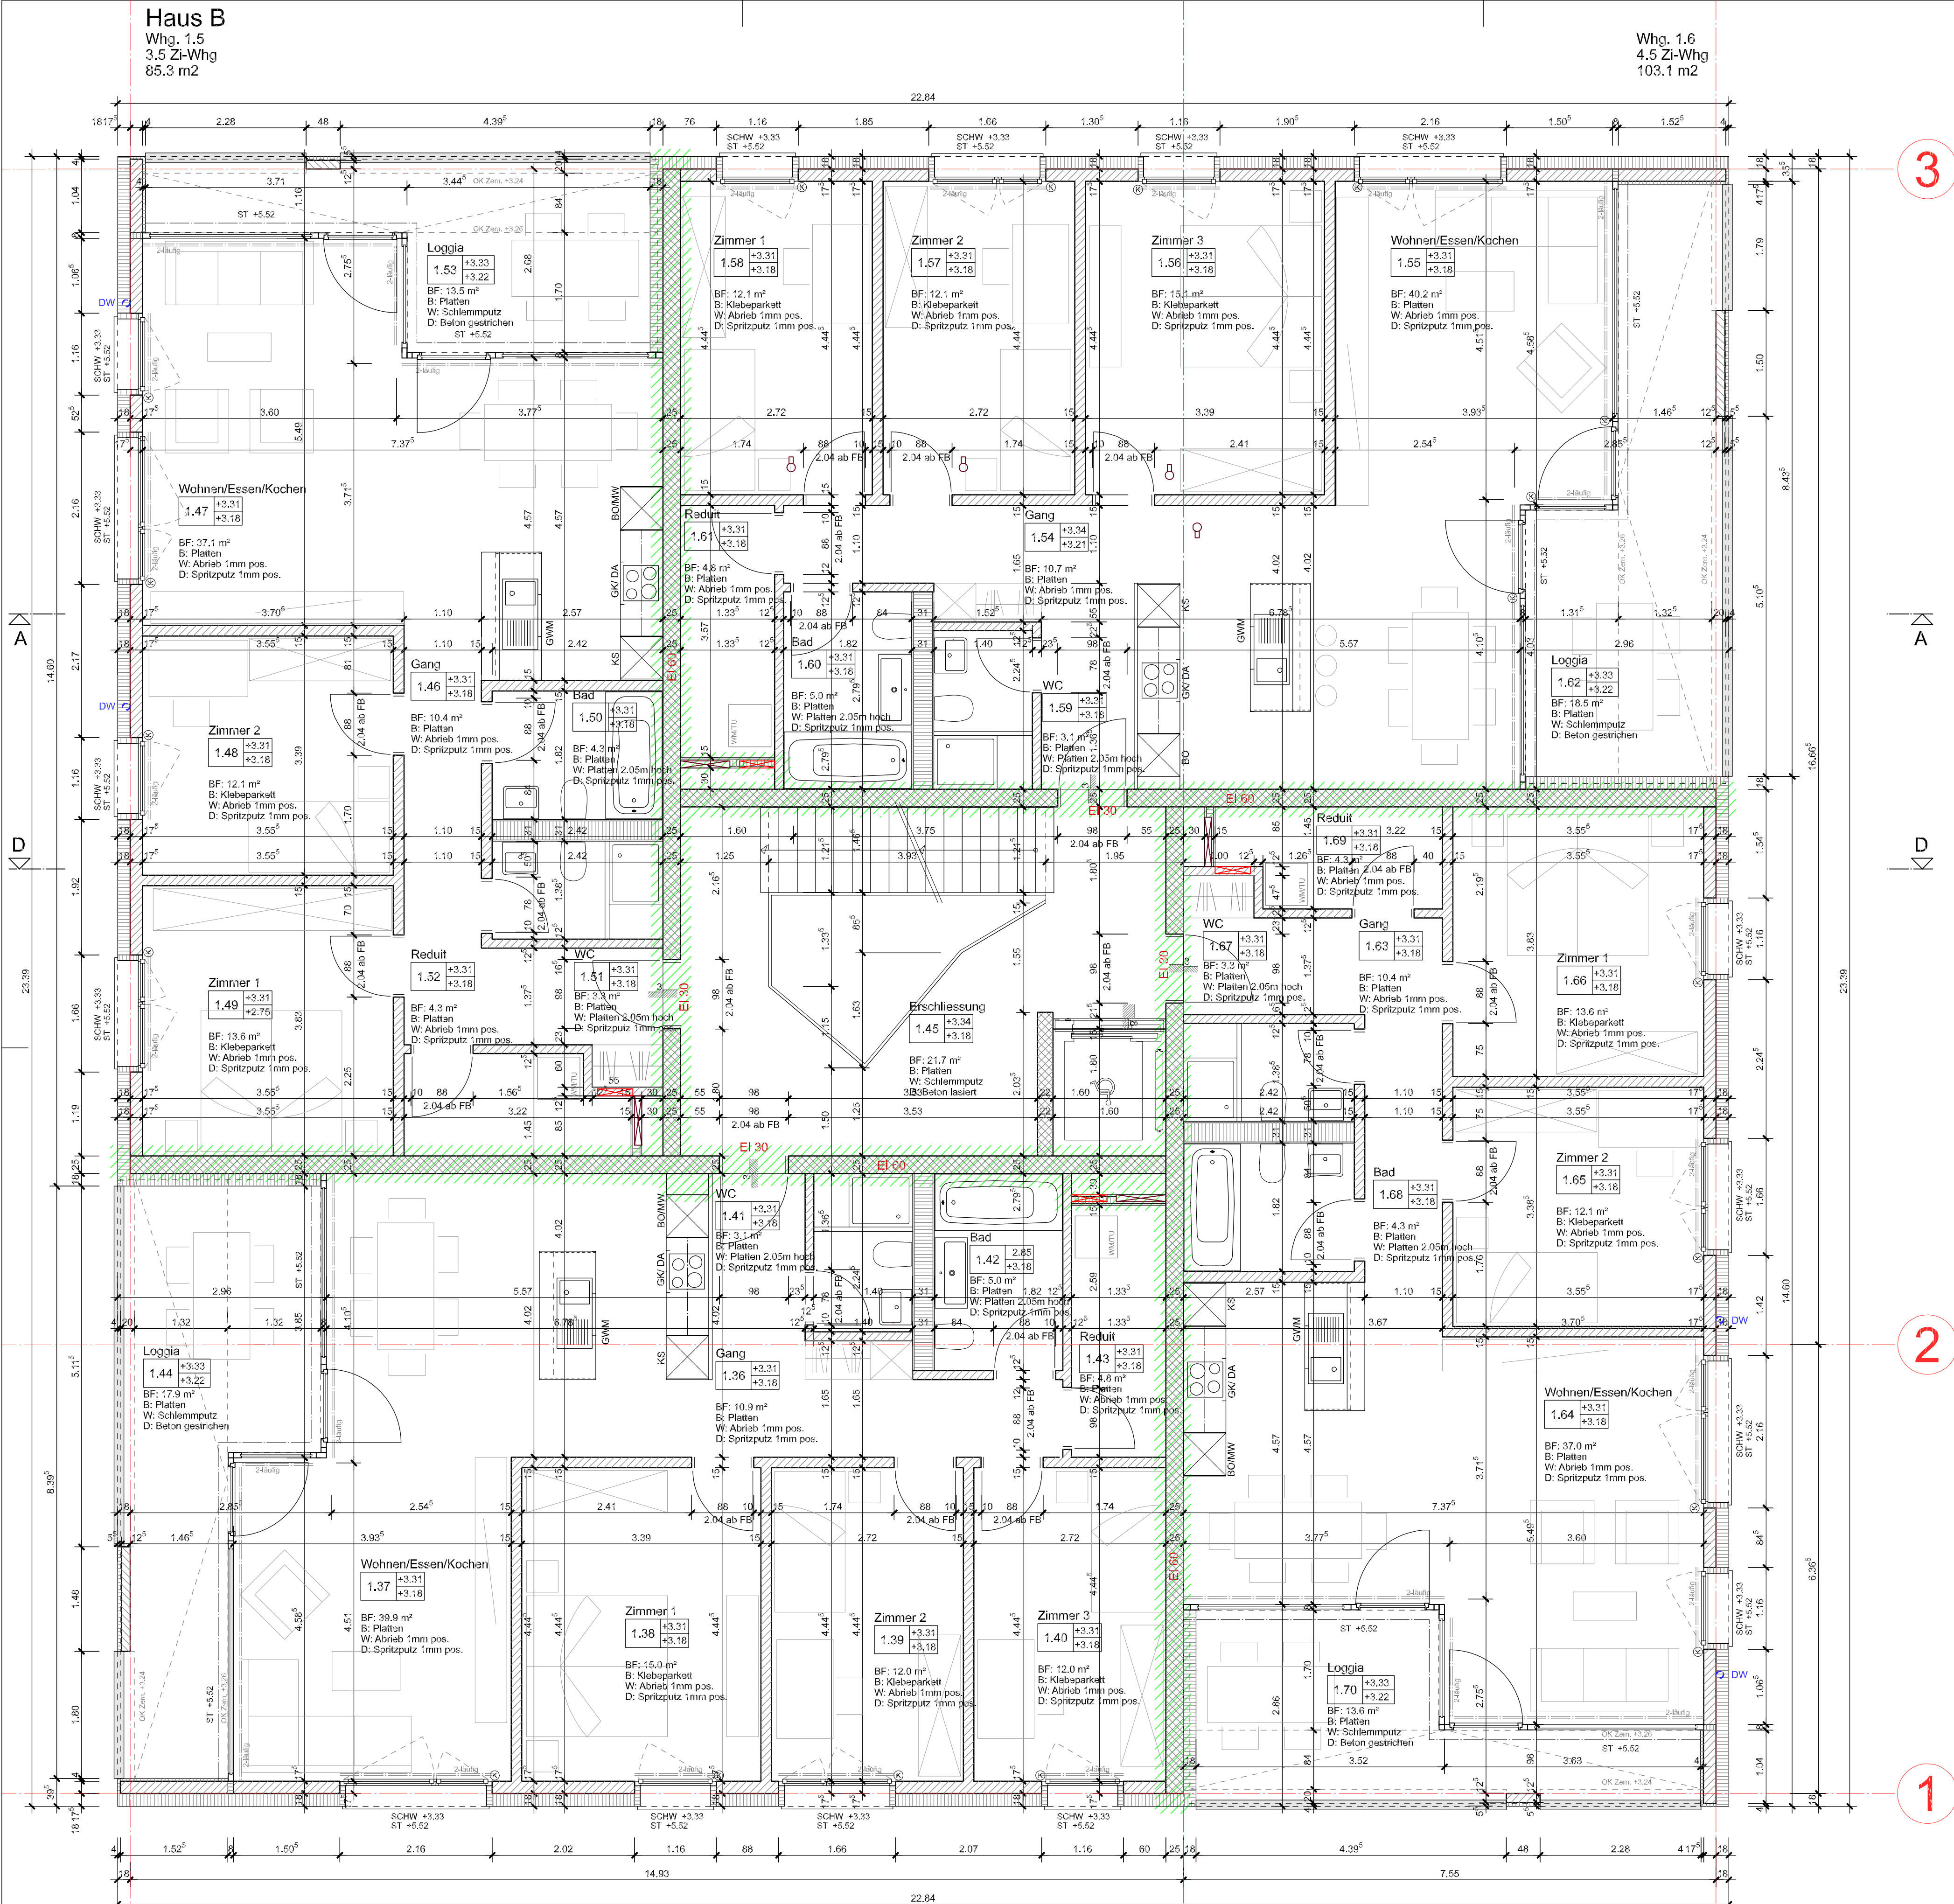

1

Legende Sanitär		Aussenwasserhahn (frostsicher)				
Legende Elektro		Steckdose		Schalter 2-fach		Wandleuchte
		Steckdose geschaltet		Wechselschalter		Downlight
		Aussensteckdose		Dimmer		Downlight dimmbar
		Draufsteckdose		Apparateanschluss		Gruppenbezeichnung
		Draufsteckdose Überspannung		Apparateanschluss geschaltet		Fluoreszenzröhre
		Bodensteckdose		Storeneintrieb m. Taster		Gegensprechanlage
		Dackensteckdose		Drucktaste/Druckschalter		Signalquelle (Leuchtbildschirm, Klingel)
		Multimedia-Dose		Drucktaste m. Signallampe		TT Tafelanschluss
	Schalter Steckdose		Bewegungsmelder		TV Fernsehrückwand	
	Schalter 1-fach		Dackon-/Bodenleuchte			
Legende Werkleitungen		Schmutzwasser	Elektrisch	Gas		
Metanwasser		Swisscom				
Wasser		TV				
Legende Baustoffe	Backstein	Vorfab. Betonkalle	Holz			
	Kalksandstein	Kunststein	Holzwerkstoffe			
	Ortbet beton	Dämmstoffe	Gipswand			
Übersicht / Absolute Höhe		$\pm 0.00 = 320.66 \text{ M.ü.M.}$ 				
Koten / Türhöhen		Sämtliche Masse sind Rohmasse und vom Unternehmer auf dem Bau zu überprüfen. Alle Türmasse sind ab ok fertig Boden gemessen. Fenstermasse sind Rohmasse der Arbeitsgattung! Tür- und Fensterhöhen sind ok fertig Brüstung und ok fertig Schwalbe, bzw. ok roh Sturz angegeben. Bei Unstimmigkeiten auf den Werkplänen ist sofort die Bauleitung zu informieren!				
Index	A	Leubungen, Schwellen + Stürze, Nasszellen, Gefälle in Zementüberzug, Vorhangsschienen revidiert			19.04.11, ss	
	B	Zementüberzüge in Loggien für Geländeerfusse ausgespart,			23.05.11, ss	
	C					
	D					