


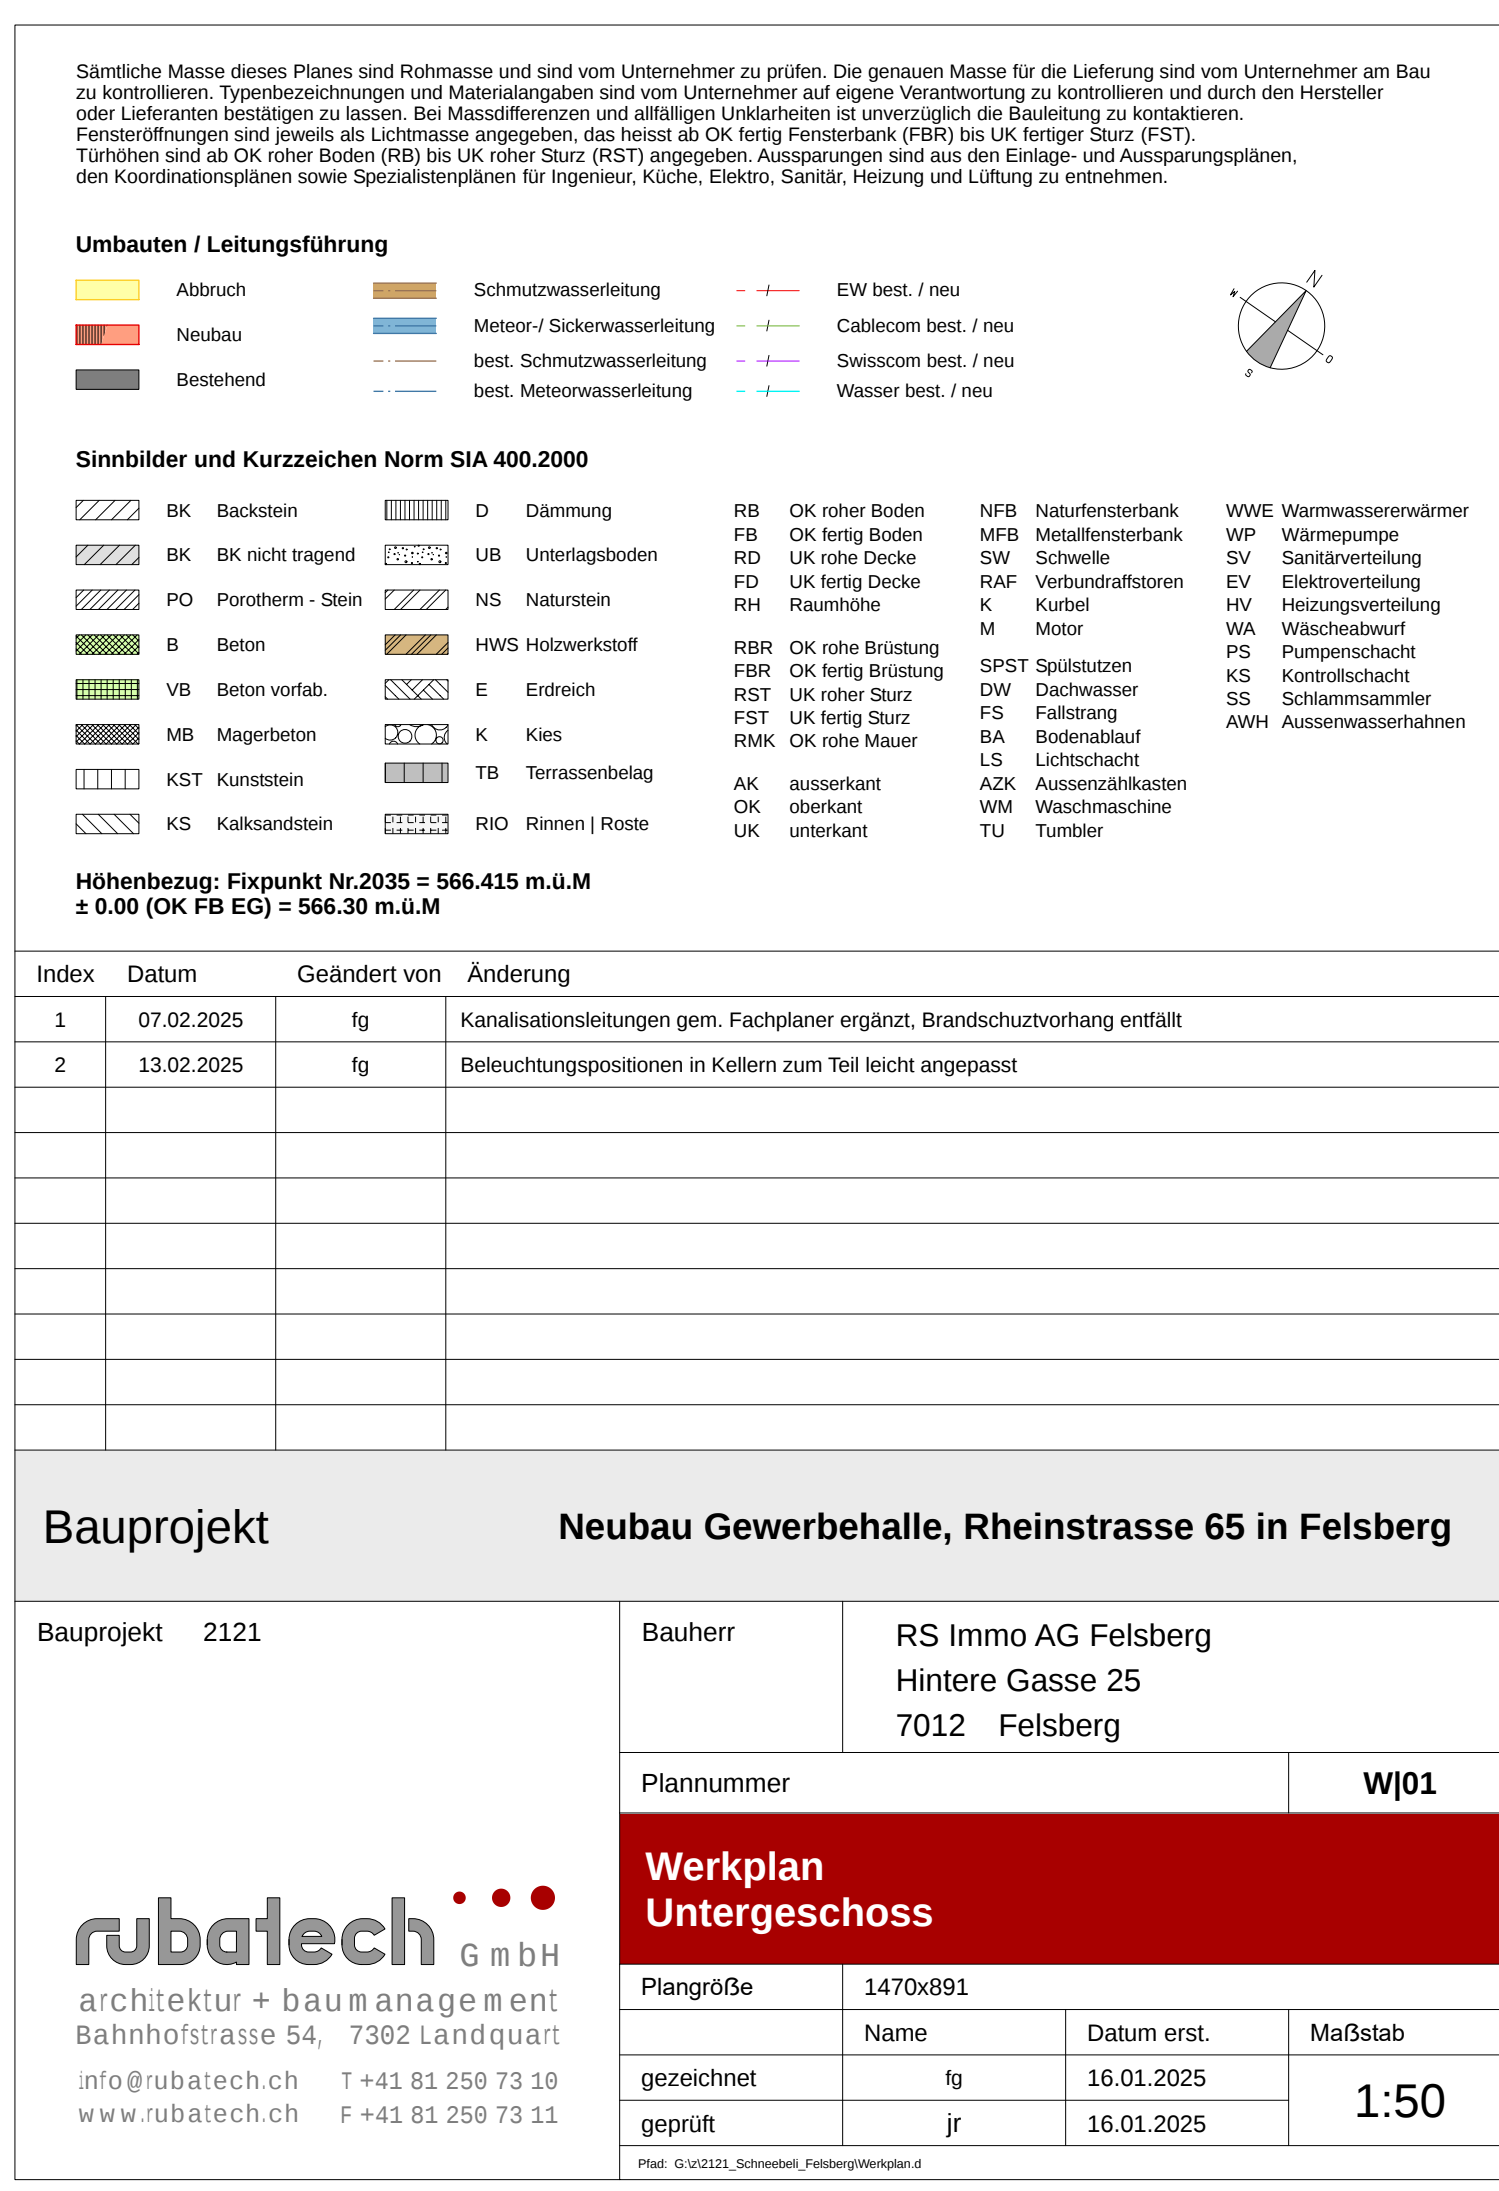

Umbauten / Leitungsführung			

Sinnbilder und Kurzzeichen Norm SIA 400.200			
	BK Backstein		D Dämmung
	B Beton		HWS Holzwerkstoff
	MB Magerbeton		K Kies
	KS Kalksandstein		RO Rinnen / Roste
[illegible]

auprojekt 2121	Bauherr	RS Immo AG Felsberg Hintere Gasse 25 7012 Felsberg										


