


Il presente è un documento di lavoro
che non ha valore contrattuale
e non costituisce offerta
preliminare di alcun tipo.
I contenuti sono riservati e non
devono essere diffusi o
riprodotti senza permesso scritto
della GEMMA GIUBIASCO.

GB 24.10.2024
FORNITO STAMPATO
5/11/2024

STUDIO DI ARCHITETTURA
GEMMA GIUBIASCO
Via S. Felice 2
11010 Giubiasco (VC)
Tel. 0322 54144
www.gemmagiubiasco.it

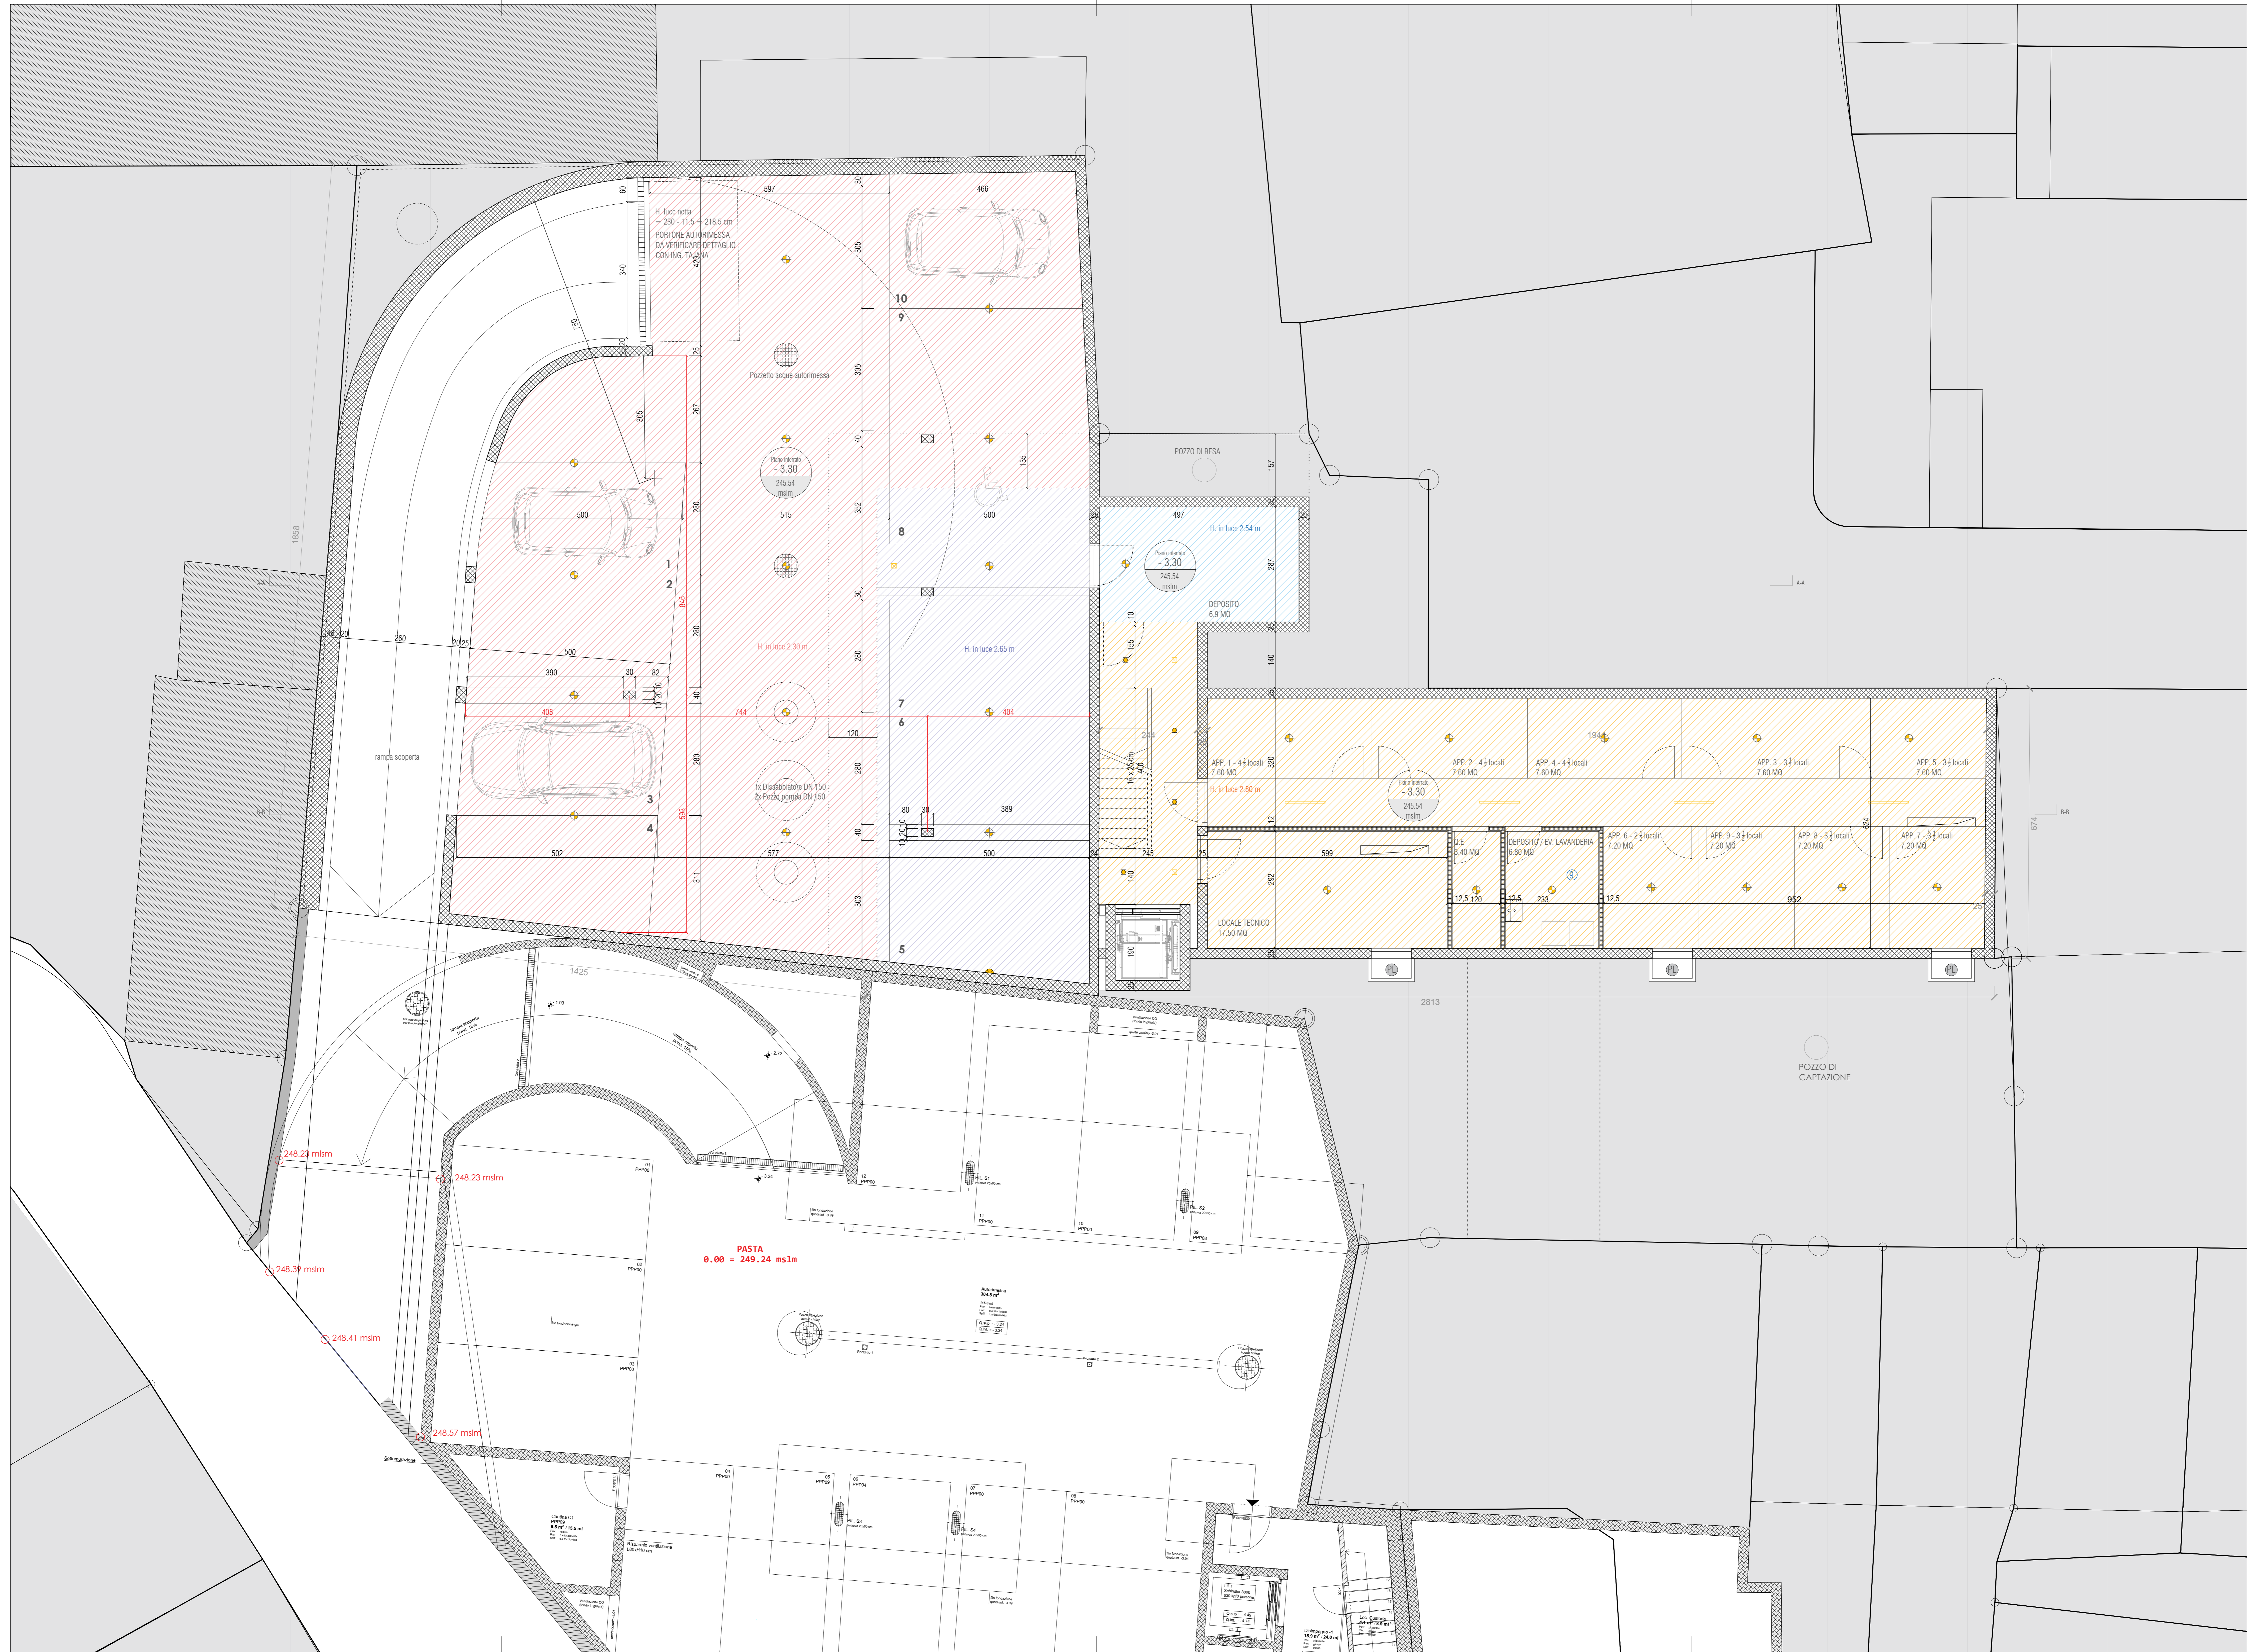

H. lucce netta
230 - 11.5 + 218.5 cm
PORTONE AUTORIMESSA
DA VERIFICARE DETTAGLIO
CON ING. TALEANA

Pozzetto acque autorimessa

Piano interrato
- 3.30
245.54
mslm

H. in luce 2.30 m

1x Disabilmobile DN 150
2x Pozzo piovra DN 150

POZZO DI RESA

H. in luce 2.54 m

Piano interrato
- 3.30
245.54
mslm

DEPOSITO
6.9 MQ

H. in luce 2.65 m

H. in luce 2.60 m

Piano interrato
- 3.30
245.54
mslm

LOCALE TECNICO
17.50 MQ

D.E.
6.40 MQ

DEPOSITO EV. LAVANDERIA
6.80 MQ

APP. 6-2 | locali
7.20 MQ

APP. 9-8 | locali
7.20 MQ

APP. 8-3 | locali
7.20 MQ

APP. 7-5 | locali
7.20 MQ

POZZO DI
CAPTAZIONE

PASTA
0.00 = 249.24 ms1m

248.23 mslm

248.23 mslm


248.39 mslm

248.41 mslm

248.57 mslm

248.57 mslm

248.57 mslm

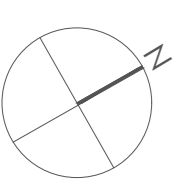

Il presente è un documento di lavoro
che non ha valore contrattuale
e non può essere utilizzato
per fini diverse da quelle
per le quali è stato redatto.
Il presente è un documento di lavoro
che non ha valore contrattuale
e non può essere utilizzato
per fini diverse da quelle
per le quali è stato redatto.

GB 24.10.2024
FORNITO STAMPATO
5/11/2024

STUDIO DI ARCHITETTURA
CARMELA GIULIANI
Via Vercelli 2
10121 TORINO
Tel. 011 552.34.84
www.studiogiuliani.it







PIANTA PIANO 3.



PIANTA PIANO 1. E 2.

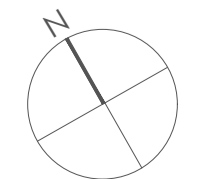

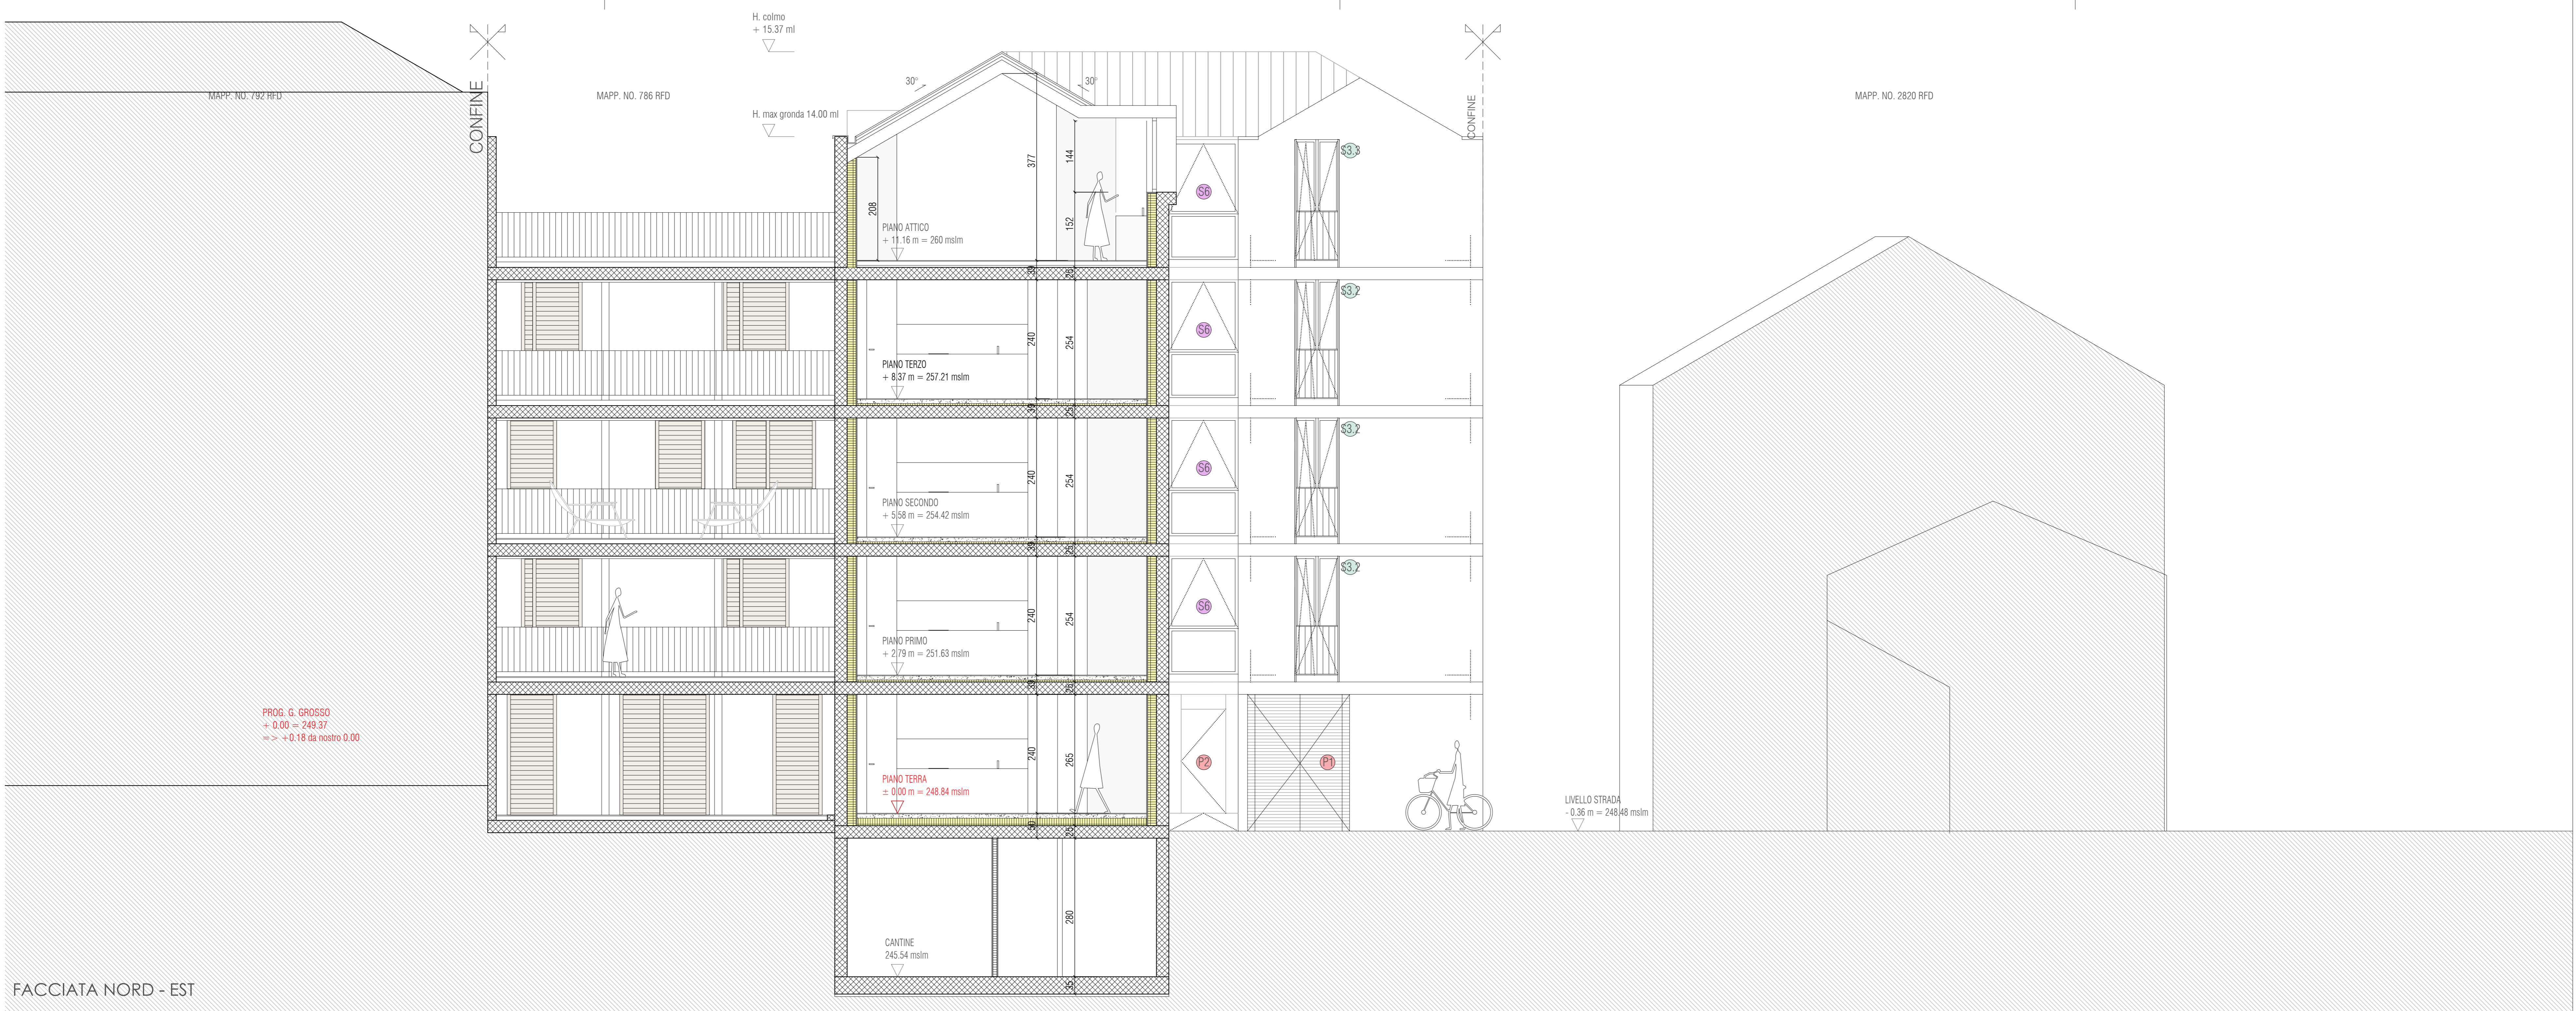

FACCIATA NORD - EST

PROG. G. GROSSO
 + 0.00 = 249.37
 => +0.16 da nostro 0.00



FACCIATA NORD - OVEST



L 196
S20

LORENZA E GABRIEL GIULIANI HAERING_CASA D' APPARTAMENTI
PIANI ESECUTIVI PER APPALTI
 MAPPALE N° 786 RFD COMUNE DI GIUBIASCO
SEZIONE_1:100

GB 23.10.2024
 FORMATO STAMPA
 A3

STUDIO DI ARCHITETTURA
CRISTIANA GUERRA
 Arch. dipl. ETH/SIA/OTIA/FAS
 Vicolo Sottocorte 2
 6500 BELLINZONA
 091/ 826 24 94
 guerradotti@bluewin.ch
 www.cristianaguerra.ch