



PRIMO PIANO 1:100

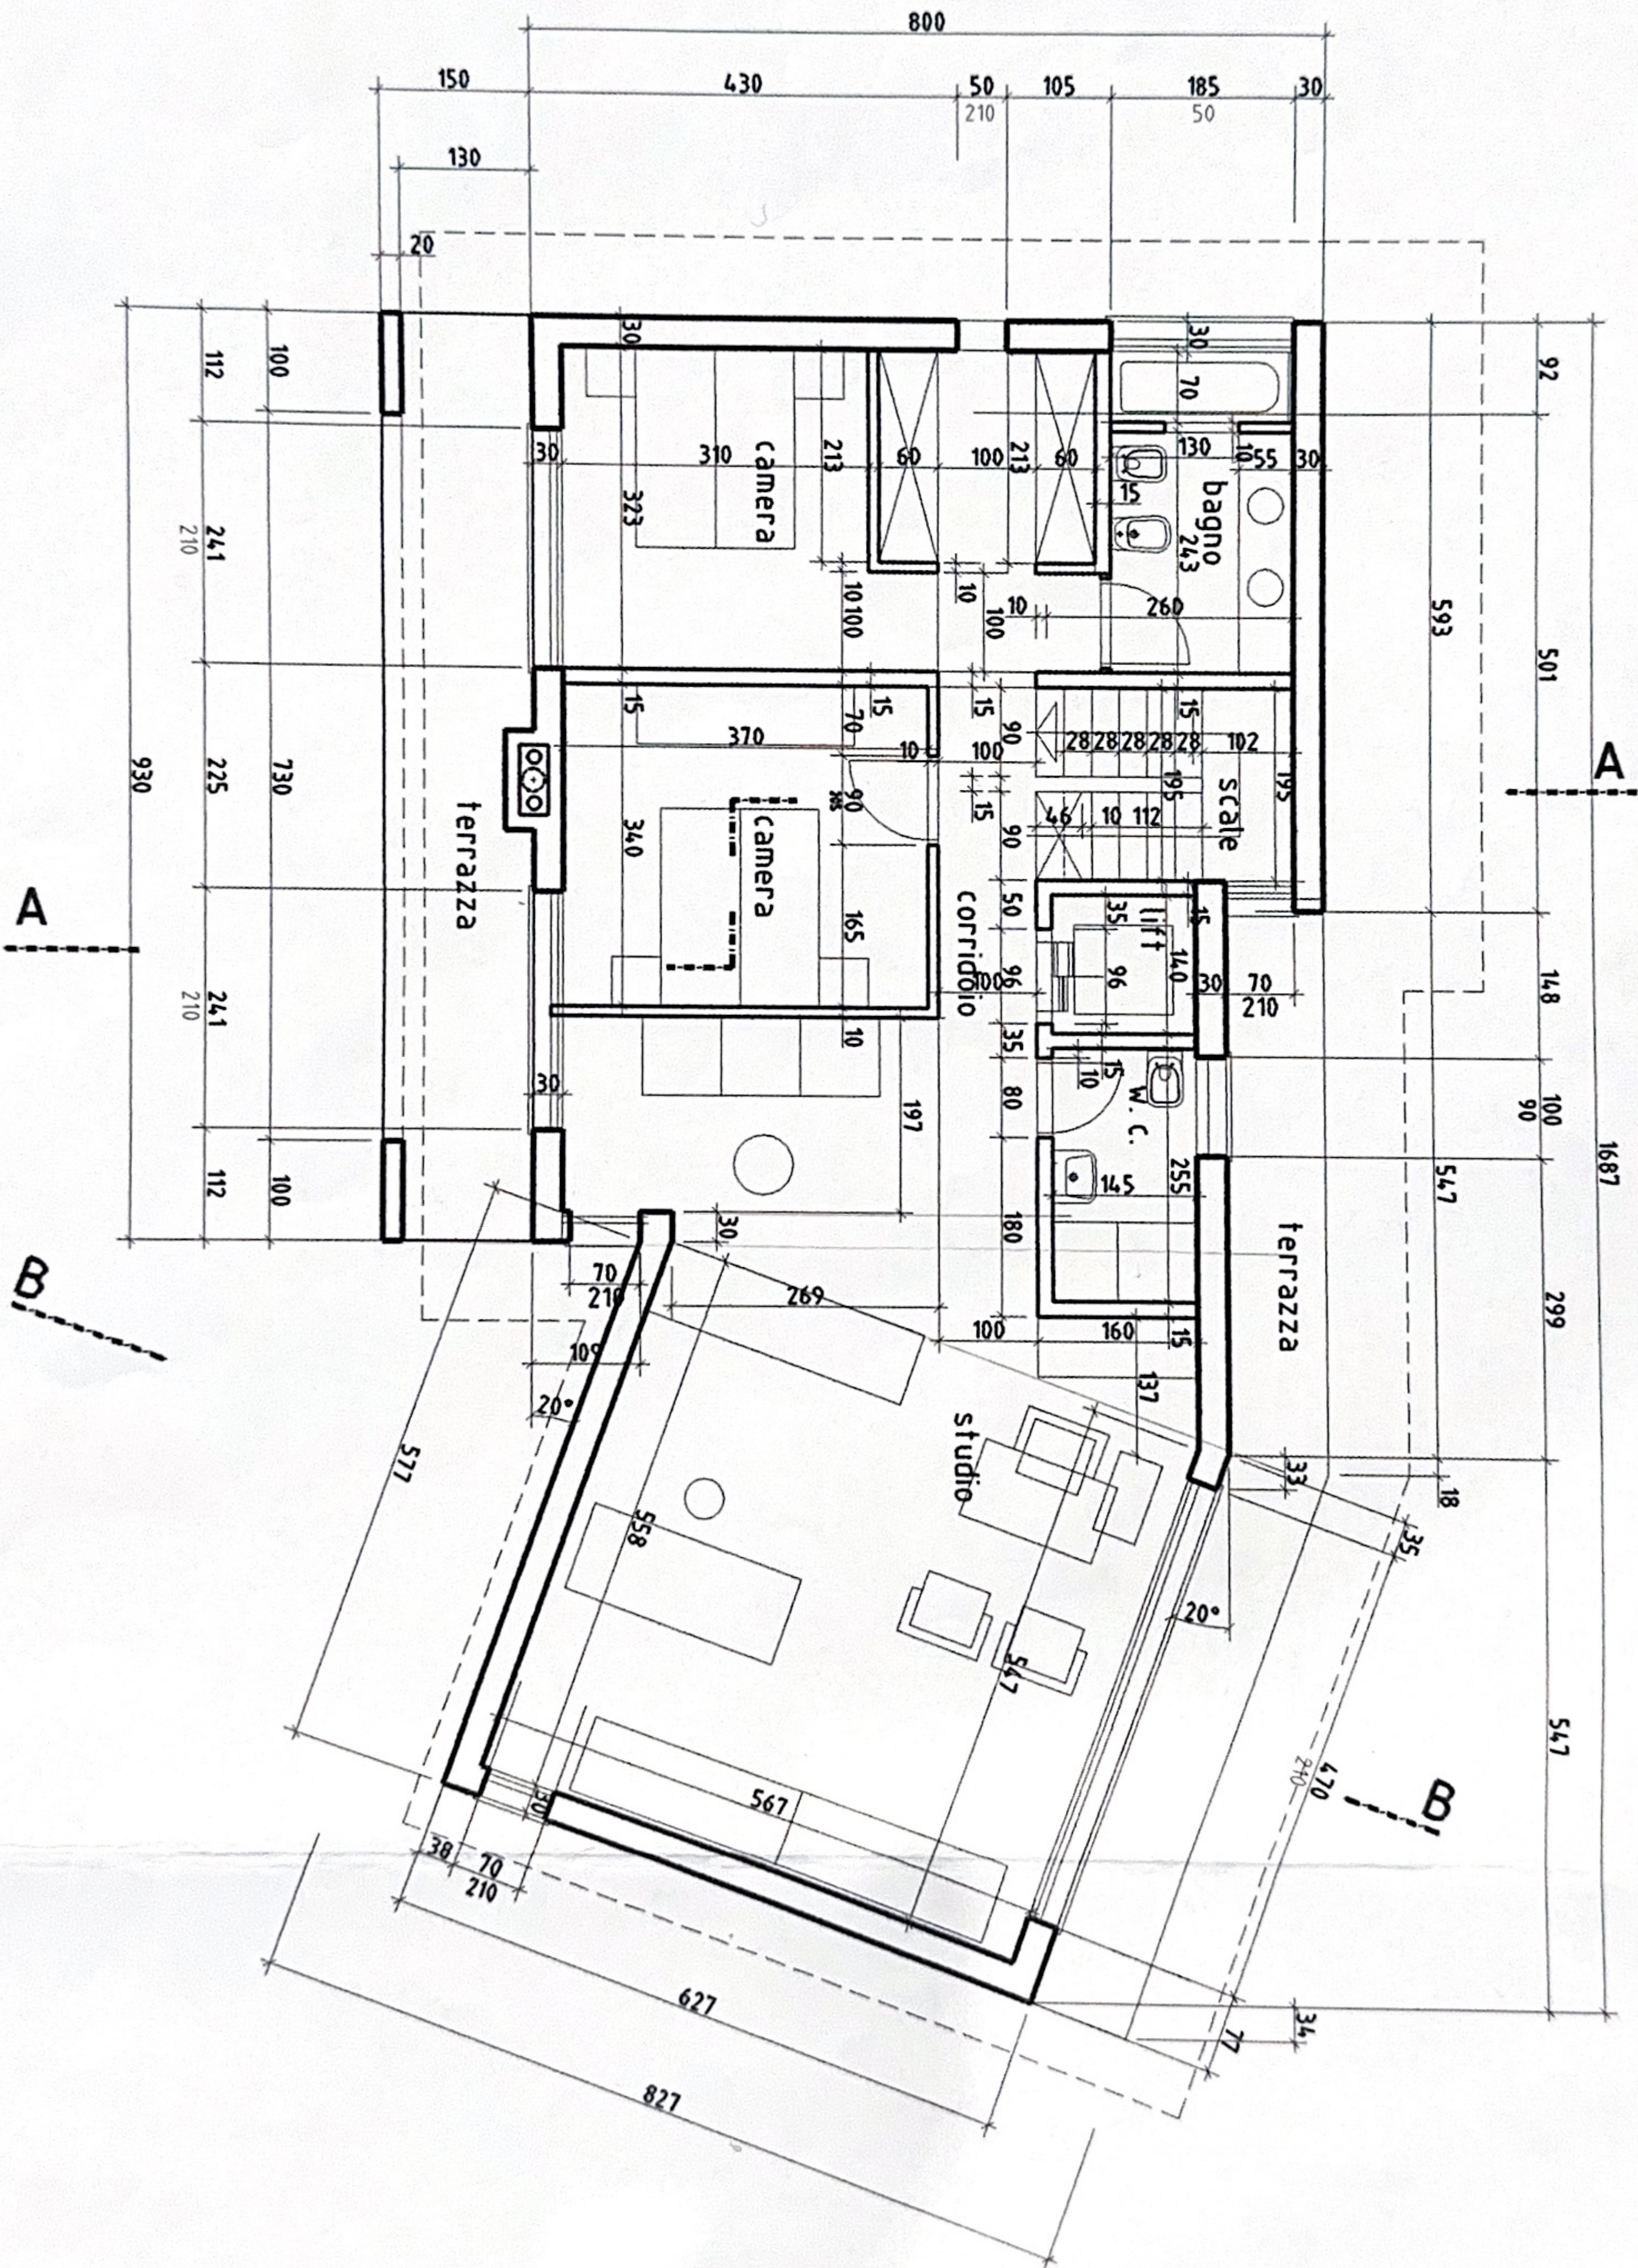




PIANO TERRENO 1:100

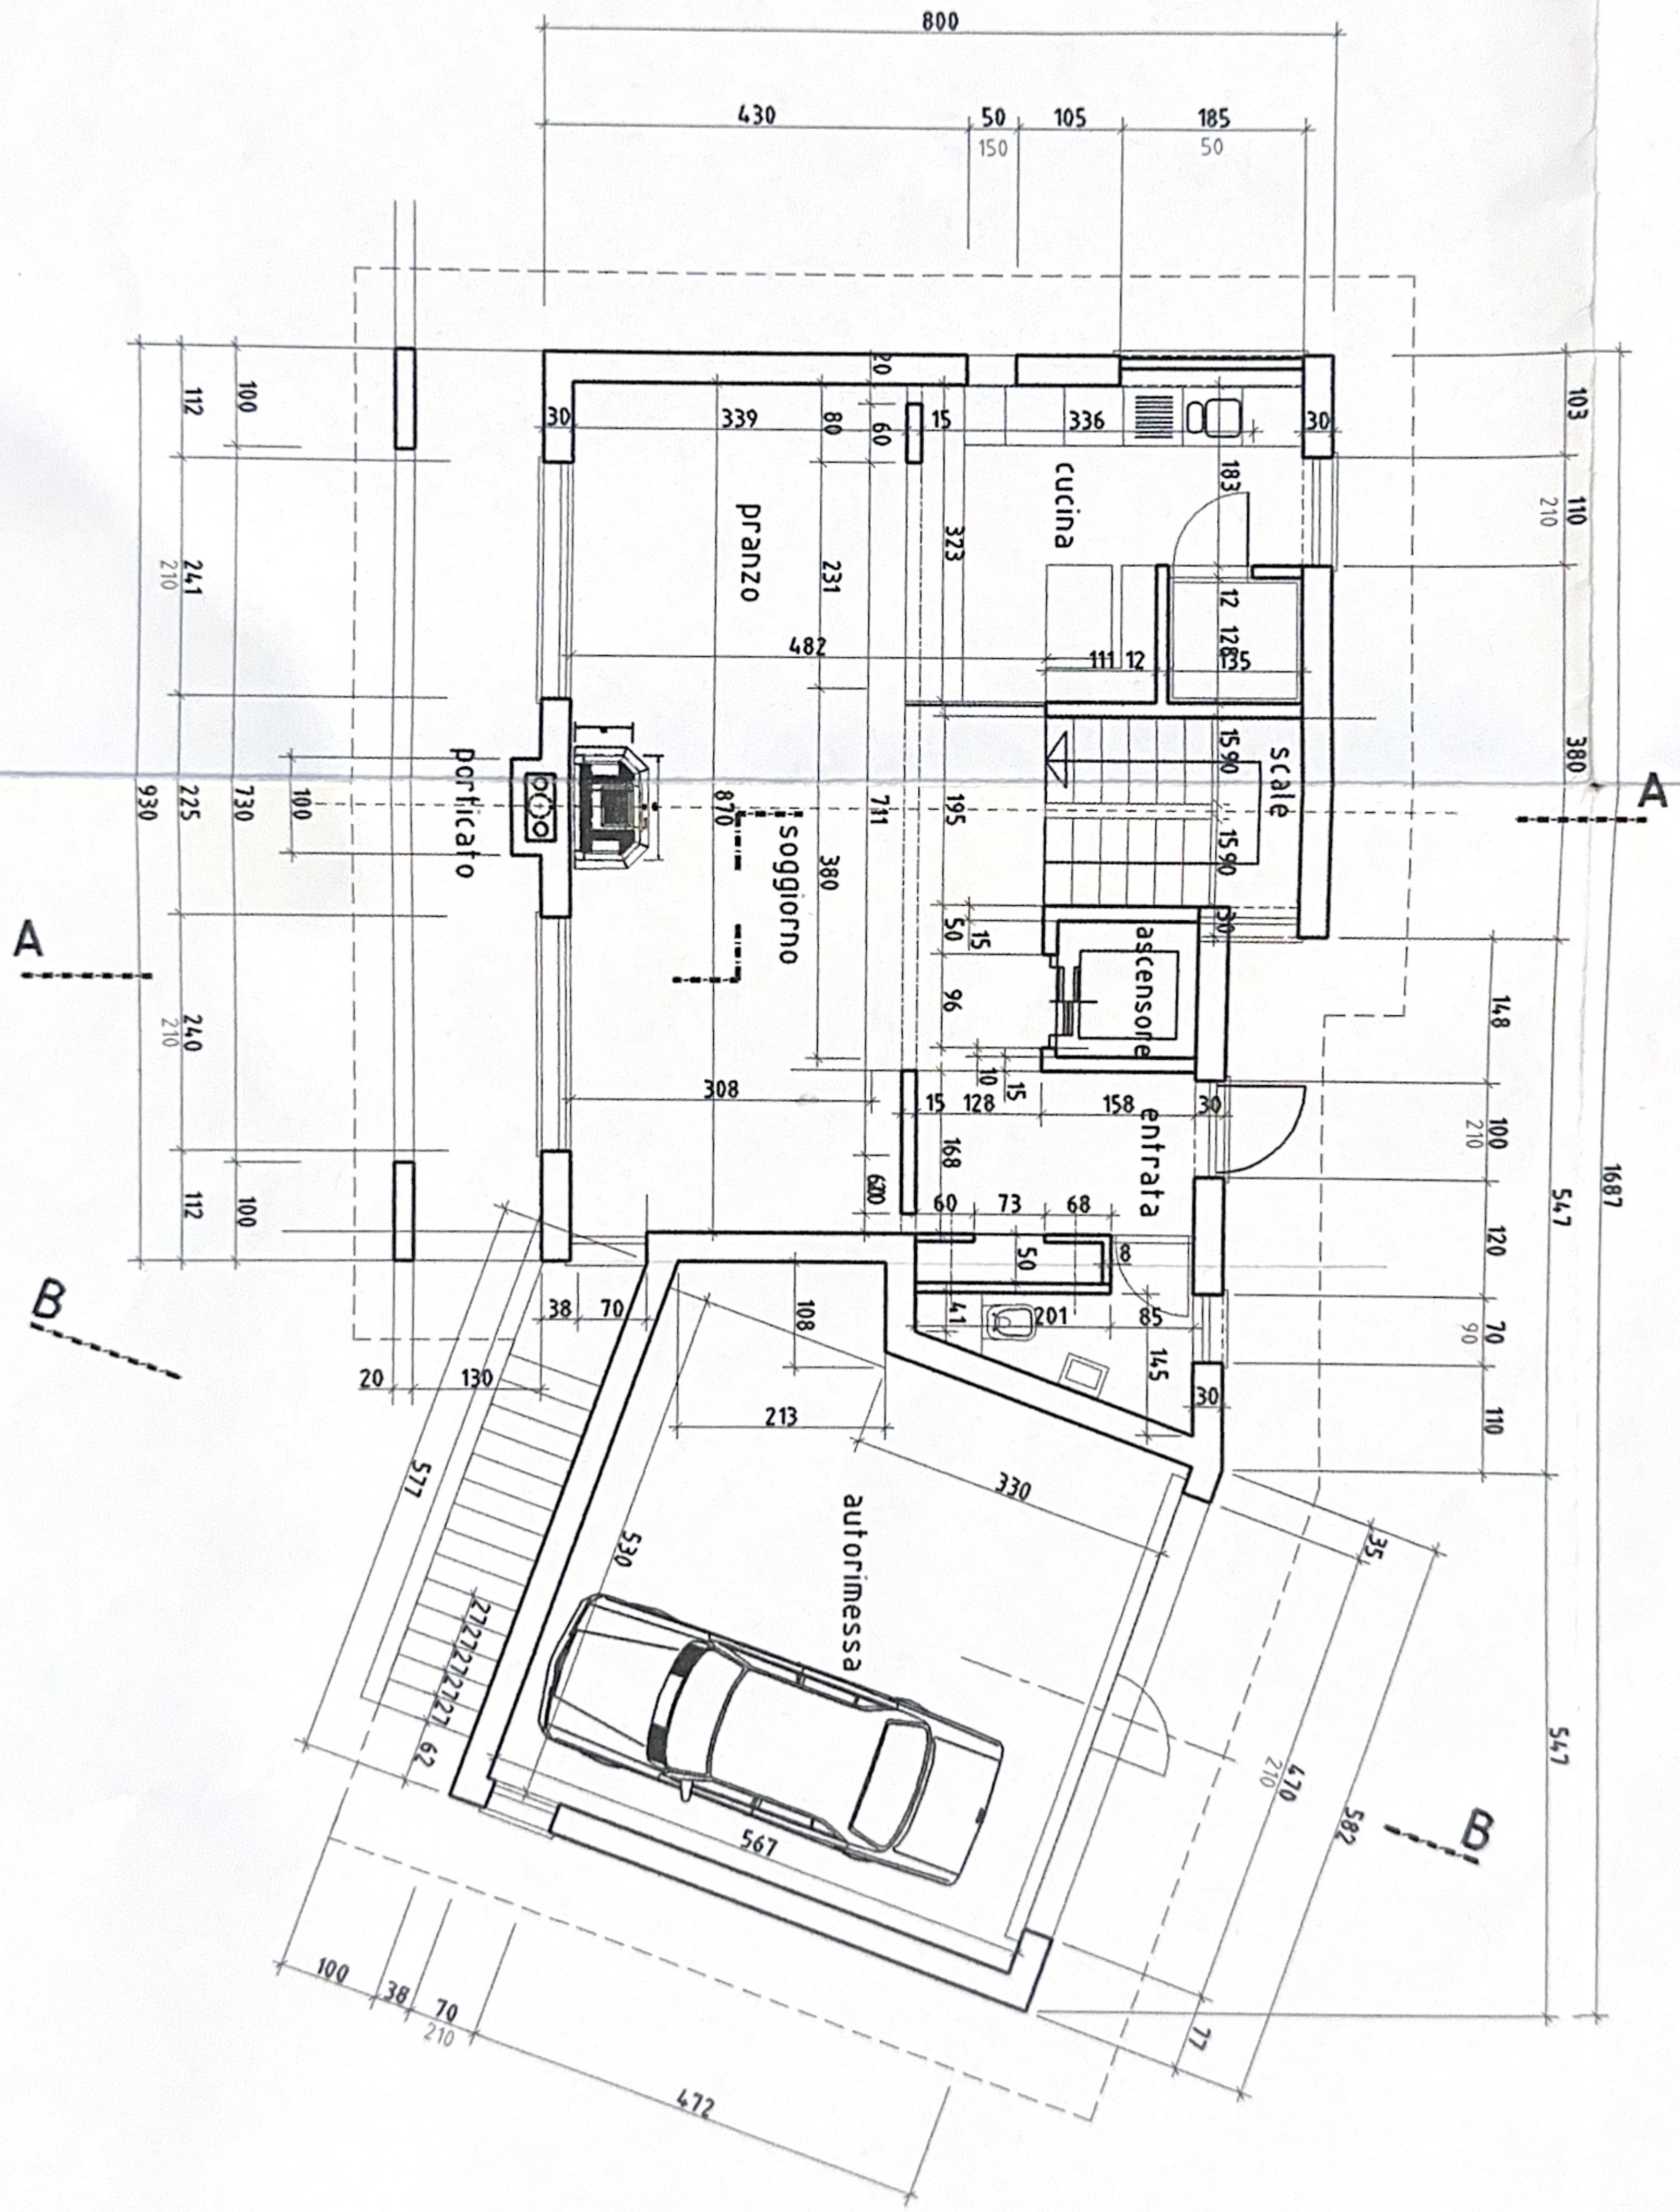

SEZIONE A-A 1:100

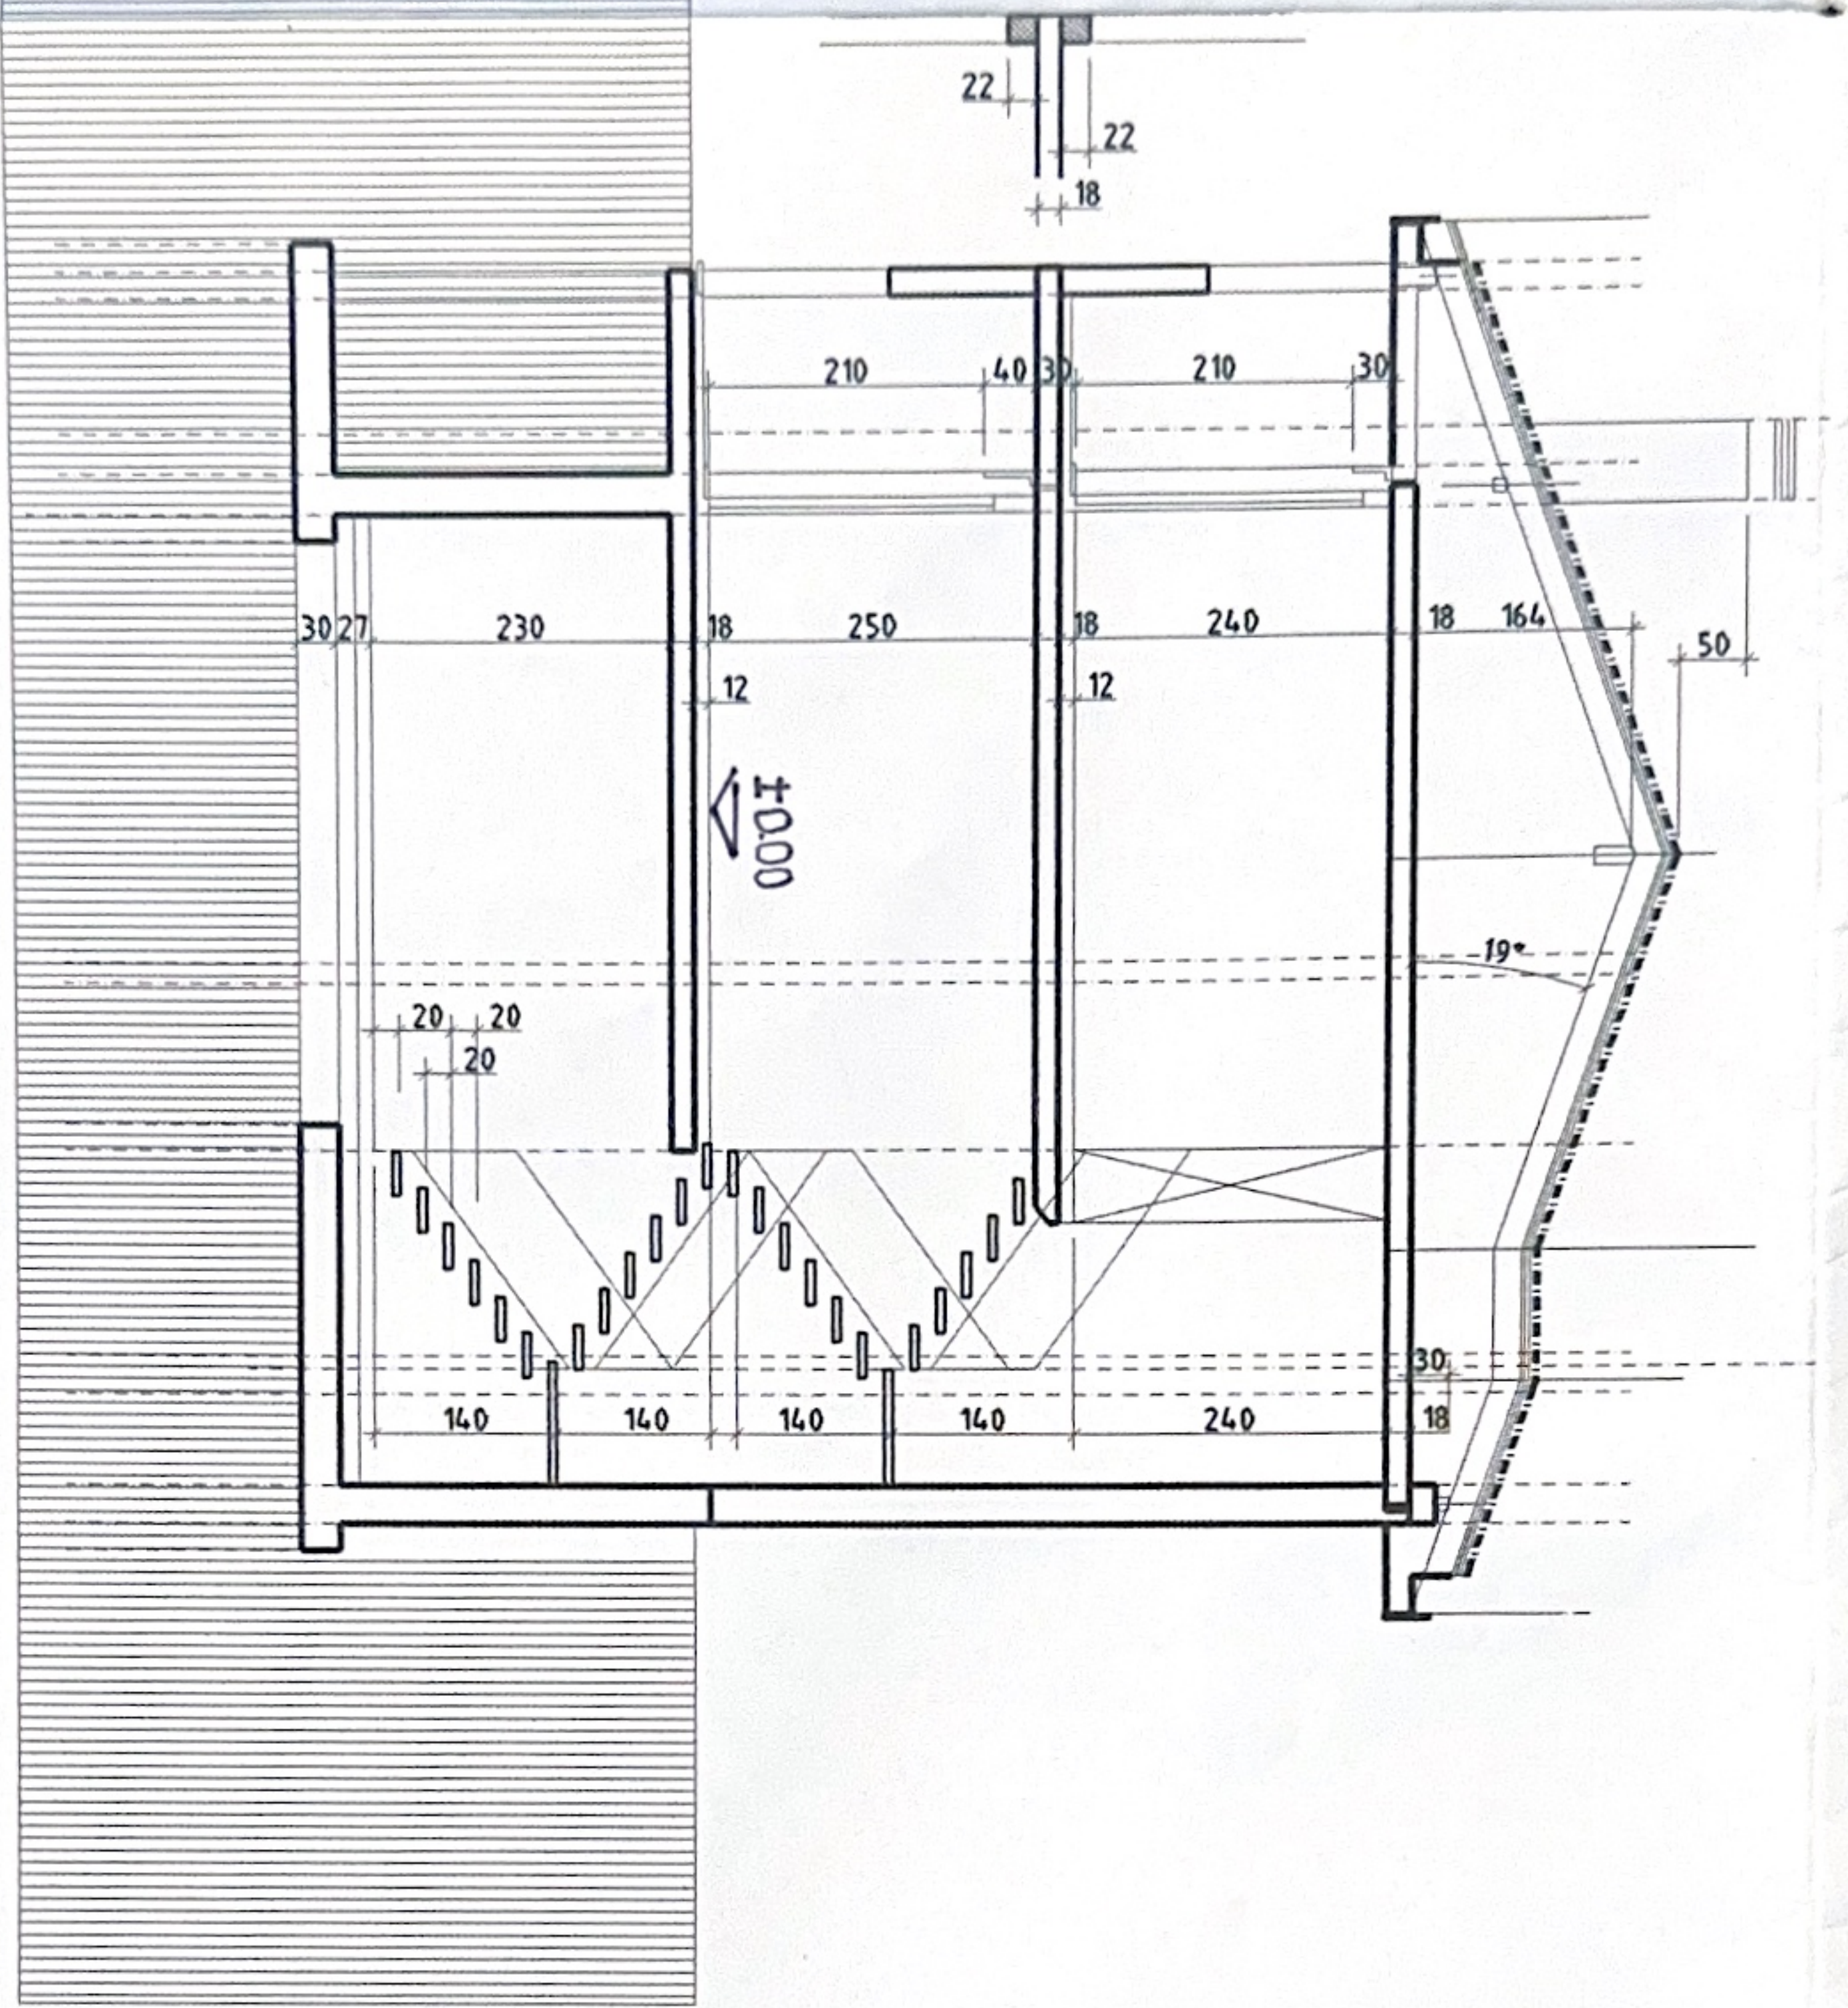

SEZIONE B-B 1:100

