

Bauvorhaben:	2211 Gebäude 18 Halle Koch Parz. 508, Lagerstrasse, 9220 Bischofszell		
Auftraggeber:	Koch Generalunternehmen AG Fabrikstrasse 26 9220 Bischofszell		
Architekt:	Claluna Bont Architektur GmbH Treuackerstrasse 32 9000 St.Gallen, Tel. 071 571 06 02		
Bauführung:	Anman & Ehrbar Baumanagement AG Industriestrasse 28, 9100 Heinsau, Tel. 079 363 37 24		
Fachplaner:	Baugenieuer Niederberger AG St. Georgenstrasse 78, 9000 St. Gallen Tel. 071 228 40 80	HLKS - Ingenieur Schwizer Haustechnik AG Archdienerstrasse 32, 9200 Gossau Tel. 071 388 81 88	Elektroingenieur Evolva AG Dumistrasse 12, 8570 Weinfelden Tel. 058 458 60 03
Phase:	<b>Werkplanung</b> 2211-53w1   Grundriss OG		
Datum:	13.02.2026		
Revisoren:	1:100 1:2000 Gesichnet S. Muggler		
Revisoren:	w1		

± 0.00 = 467.00 m.ü.M. / OK fertig Boden Erdgeschoss

Die Masse sind vom Unternehmer am Bau zu kontrollieren. Unstimmigkeiten sind der Bauführung sofort zu melden!  
Für Schäden aus nicht Beachtung haftet der Unternehmer.

Nicht vermasste Bauteile oder Objekte dürfen nicht aus den Plänen gemessen werden!


Die Türhöhen verstehen sich ab OK höherem Boden resp. OK fertige Schwelle bis UK roh Türsturz.

Die Fensterhöhen verstehen sich ab OK fertig Fensterbank bis UK roh Fenstersturz!

Für die genaue Lage und Voreingetiefe der bestehenden Werkleitungen übernimmt das Architekturbüro keine Haftung.

Die Leitungen sind den Plänen der Werke zu entnehmen. Wo notwendig sind die Werkleitungen zu sondieren.

- Backstein
- Beton
- Wärmedämmung
- Perimeterdämmung
- RB Roh Boden
- FB Fertig Boden
- MFB Metallfensterbank
- RAF Raffalmenstoren
- DW Dachwasser
- Motor

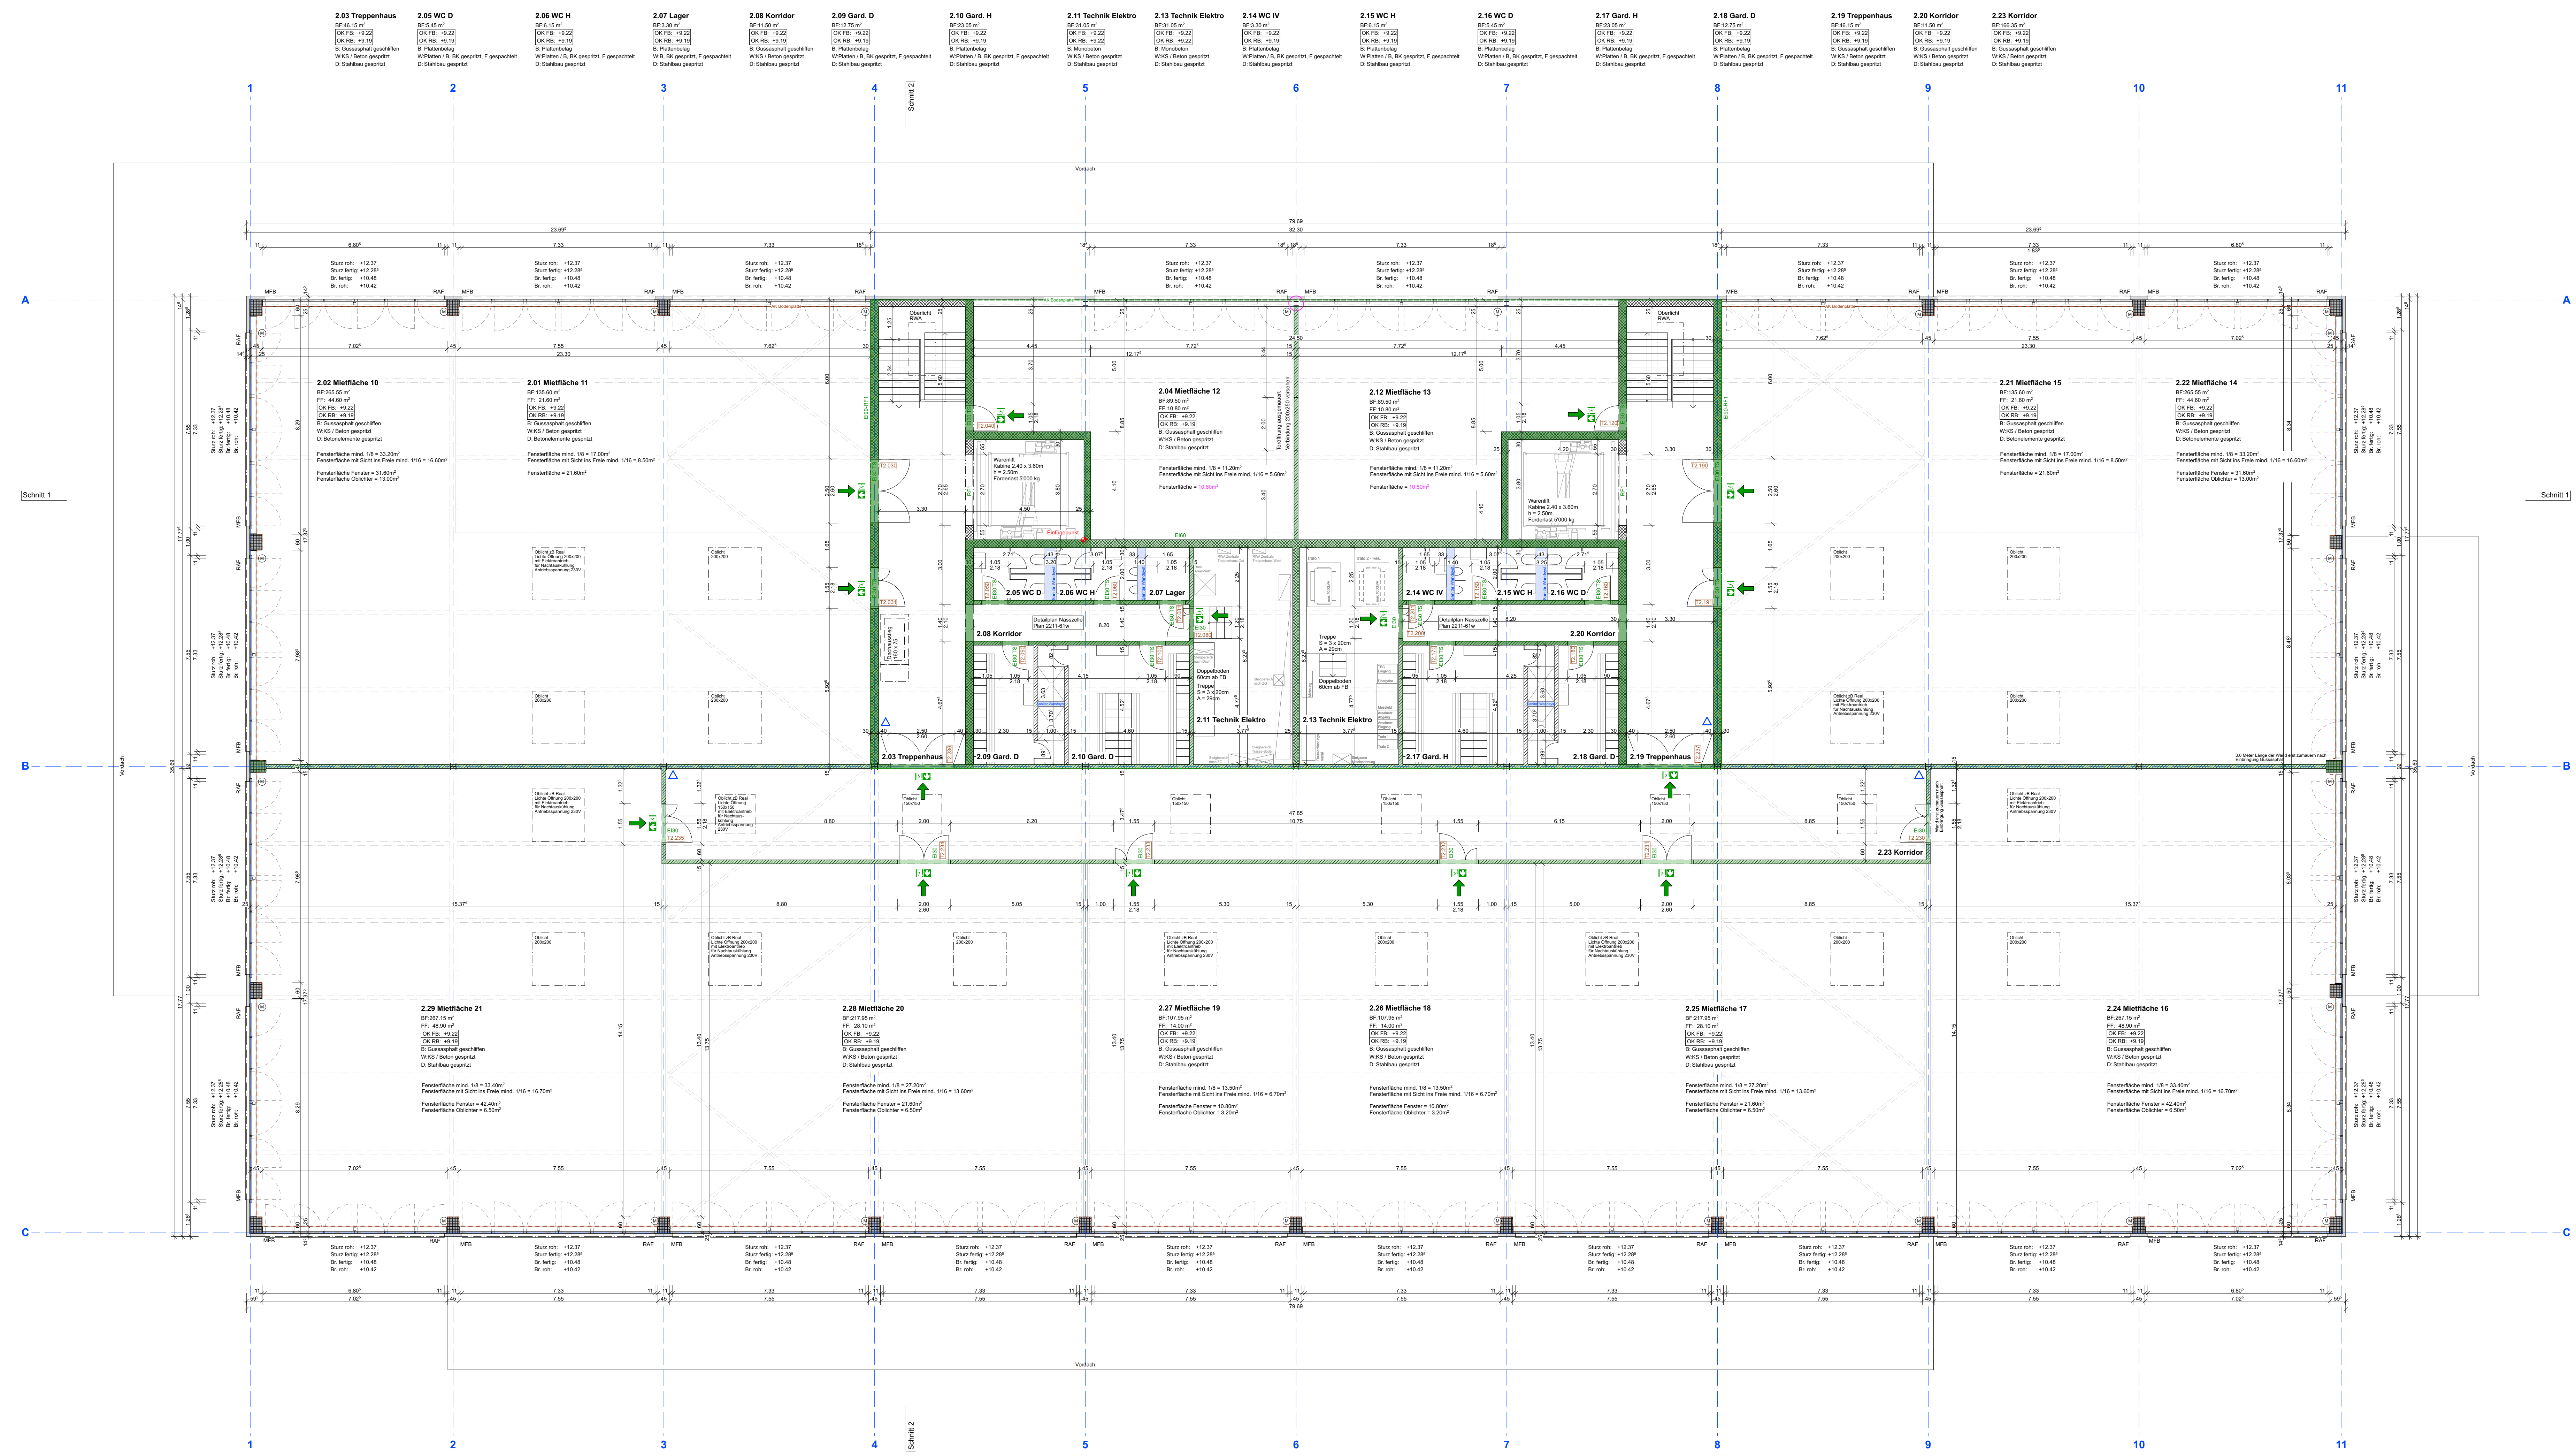

Schnitt 1

Schnitt 1

Schnitt 2