

Bauvorhaben: 2211 Gebäude 18 Halle Koch
 Parz. 506, Lagerstrasse, 9220 Bischofszell

Auftraggeber: Koch Generalunternehmen AG
 Fabrikstrasse 26 9220 Bischofszell

Architekt: Clalona Bont Architektur GmbH
 Treuackerstrasse 32 9000 St.Gallen, Tel. 071 571 06 02

Bauführung: Amman & Ehrbar Baumanagement AG
 Industriestrasse 28, 9100 Hertsau, Tel. 079 363 37 24

Fachplaner:
 Baugenieuer: HLKS - Ingenieur
 Niedererger AG
 St. Georgenstrasse 78, 9000 St. Gallen
 Tel. 071 228 40 80
 Elektroingenieur: Esolva AG
 Dumenstrasse 12, 8570 Weinfelden
 Tel. 058 458 60 00
 Bauphysiker: ExpEduCon GmbH
 Kirchstrasse 2, 9435 Heerbrugg
 Tel. 071 277 62 03

Phase: **Werkplanung**
 Planinhalt: **2211-52w1 | Grundriss ZG**

Datum: 12.02.2026
 Revidiert: 1:100
 Plangröße: 12650
 Gezeichnet: S. Muggler

Revisoren:
 w1 ...

± 0.00 = 467.00 m.ü.M. / OK fertig Boden Erdgeschoss


Die Masse sind vom Unternehmer am Bau zu kontrollieren. Unstimmigkeiten sind der Bauführung sofort zu melden!
 Für Schäden aus nicht Beachtung haftet der Unternehmer.

Nicht vermasste Bauteile oder Objekte dürfen nicht aus den Plänen gemessen werden!

Die Türhöhen verstehen sich ab OK höherem Boden resp. OK fertige Schwelle bis UK roh Türsturz.
 Die Fensterhöhen verstehen sich ab OK fertig Fensterbank bis UK roh Fenstersturz!

Für die genaue Lage und Vorgefertigte der bestehenden Werkleitungen übernimmt das Architekturbüro keine Haftung.
 Die Leitungen sind den Plänen der Werke zu entnehmen. Wo notwendig sind die Werkleitungen zu sortieren.

- Backstein
- Beton
- Wärmedämmung
- Perimeterdämmung
- RB Roh Boden
- FB Fertig Boden
- MFB Metallfensterbank
- RAF Raffalmenstören
- DW Dachwasser
- Motor

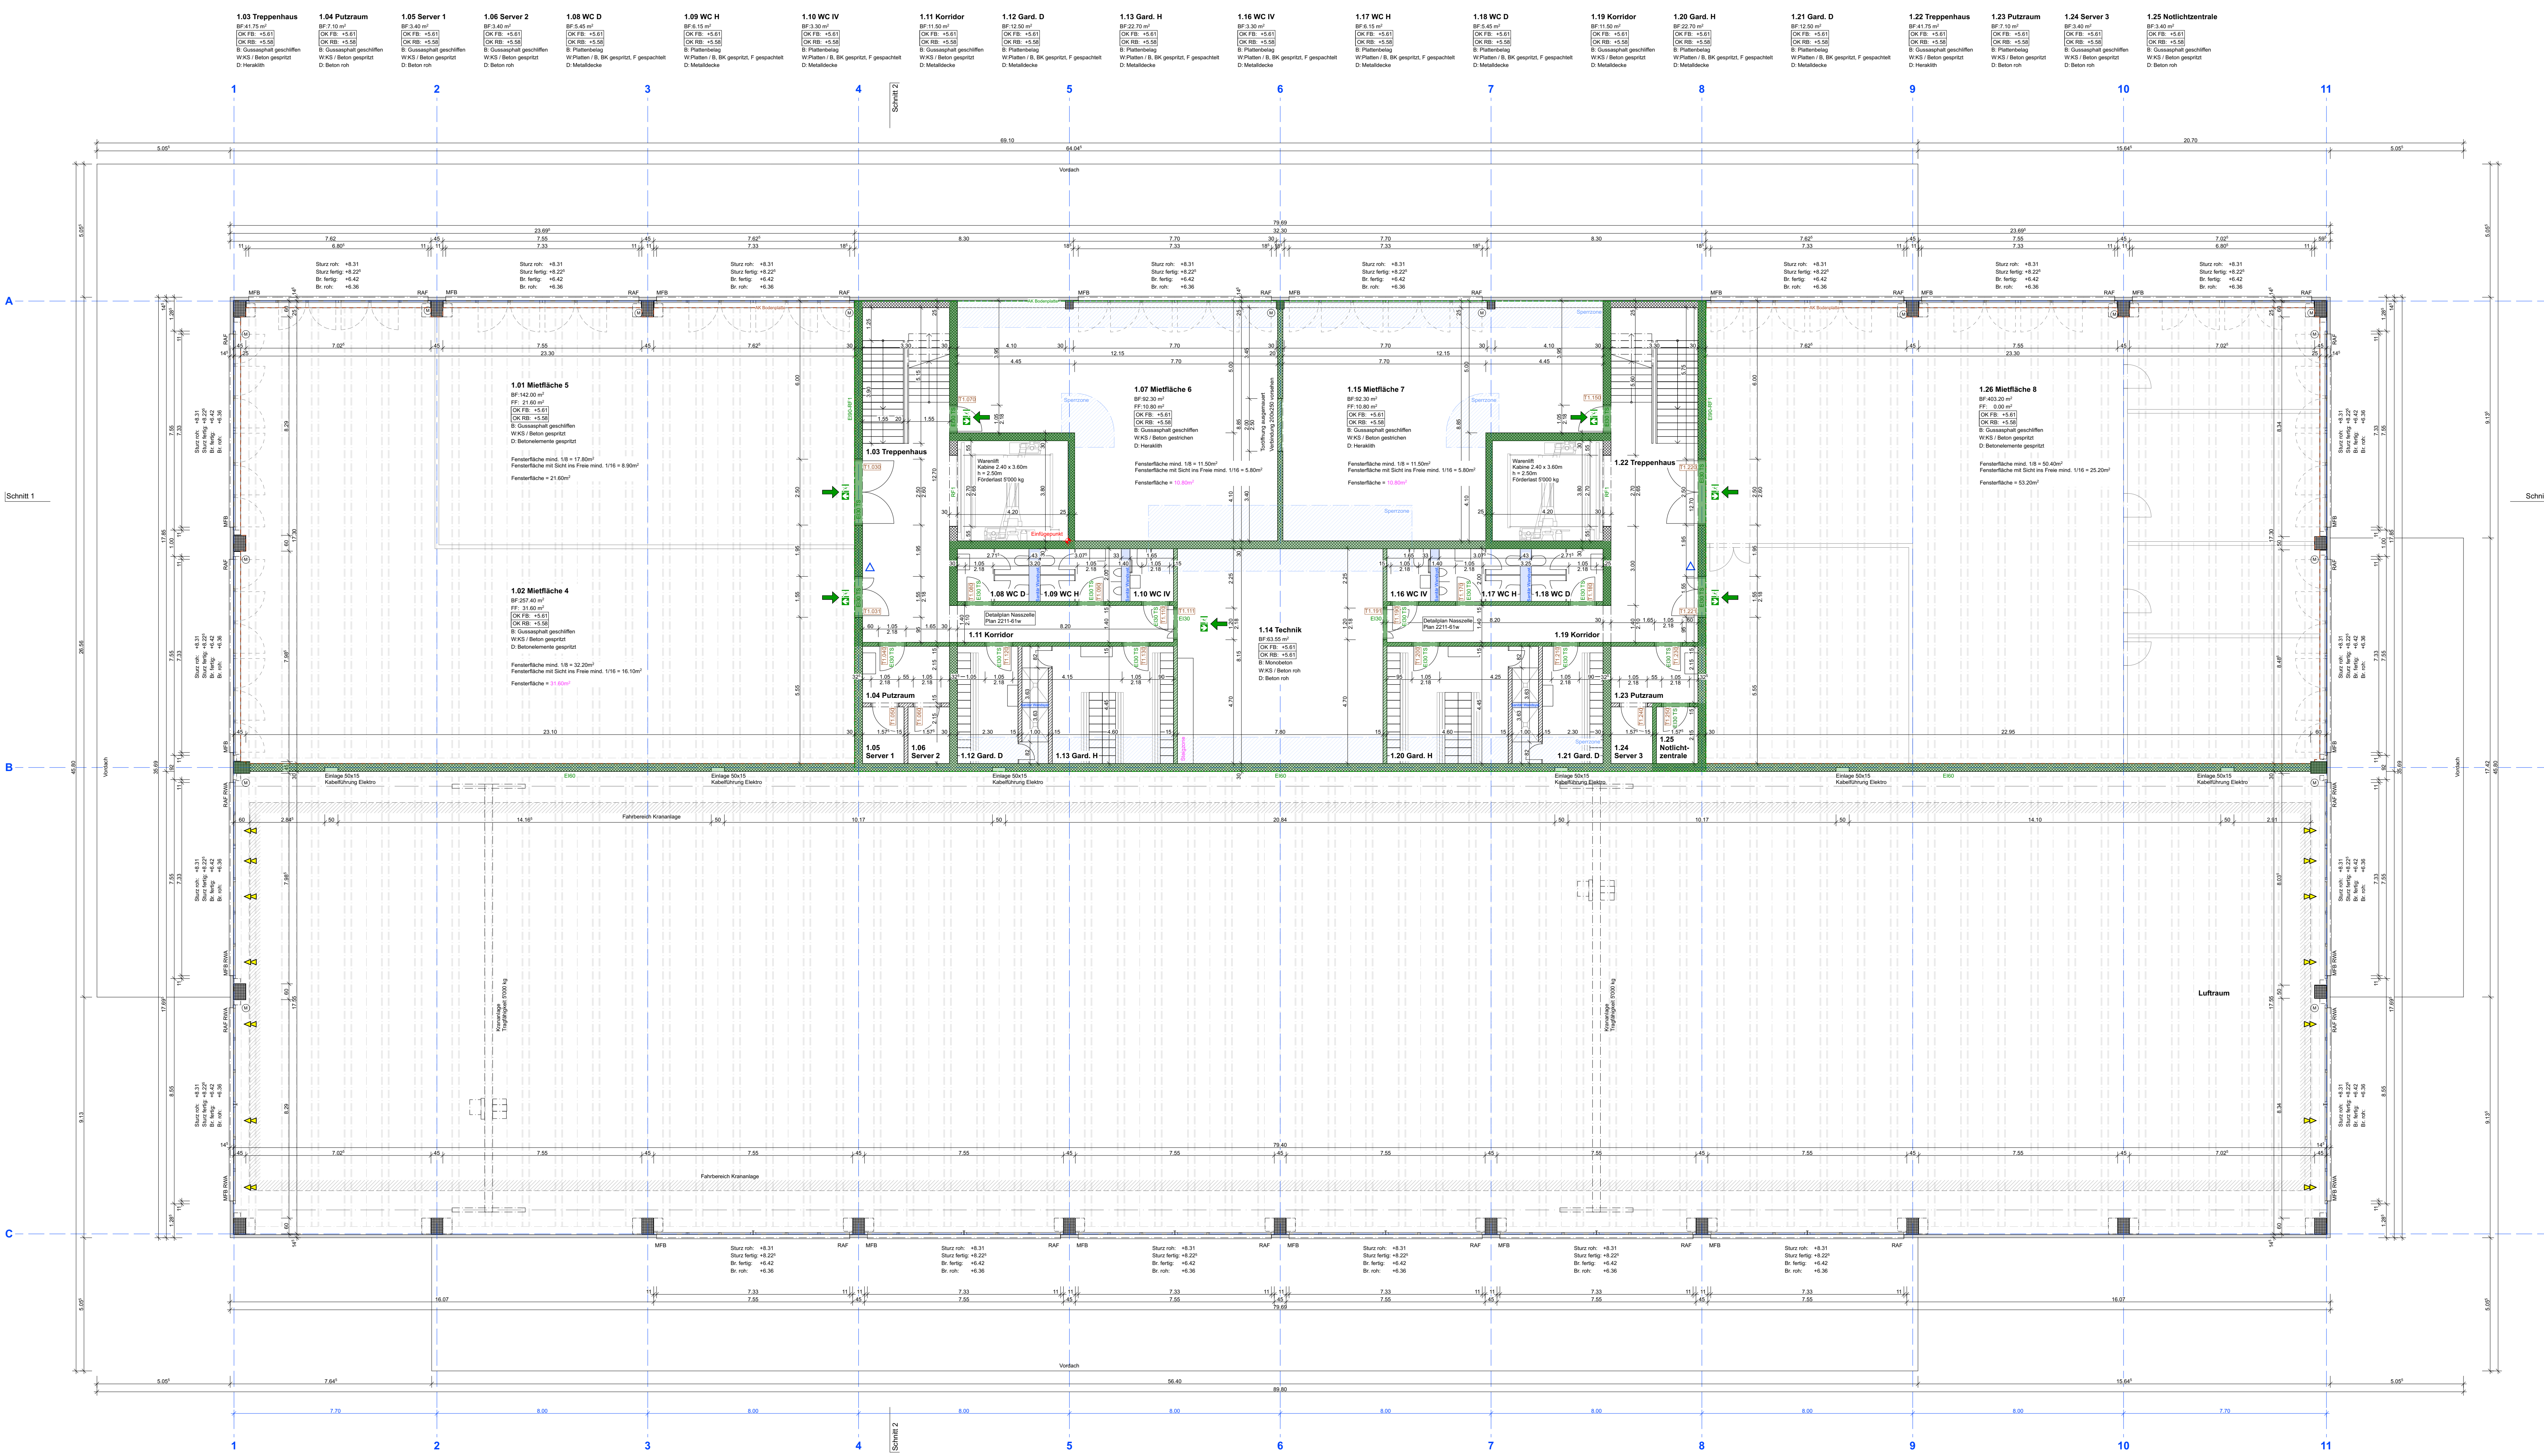

Schnitt 1

Schnitt 1

Schnitt 2

Schnitt 2