



MEHRFAMILIEN-WOHNHAUS FÜR HR.FAMSTUTZ-WYSS GRÄCHEN





1 STOCKGRUNDRISS MASST.1:30

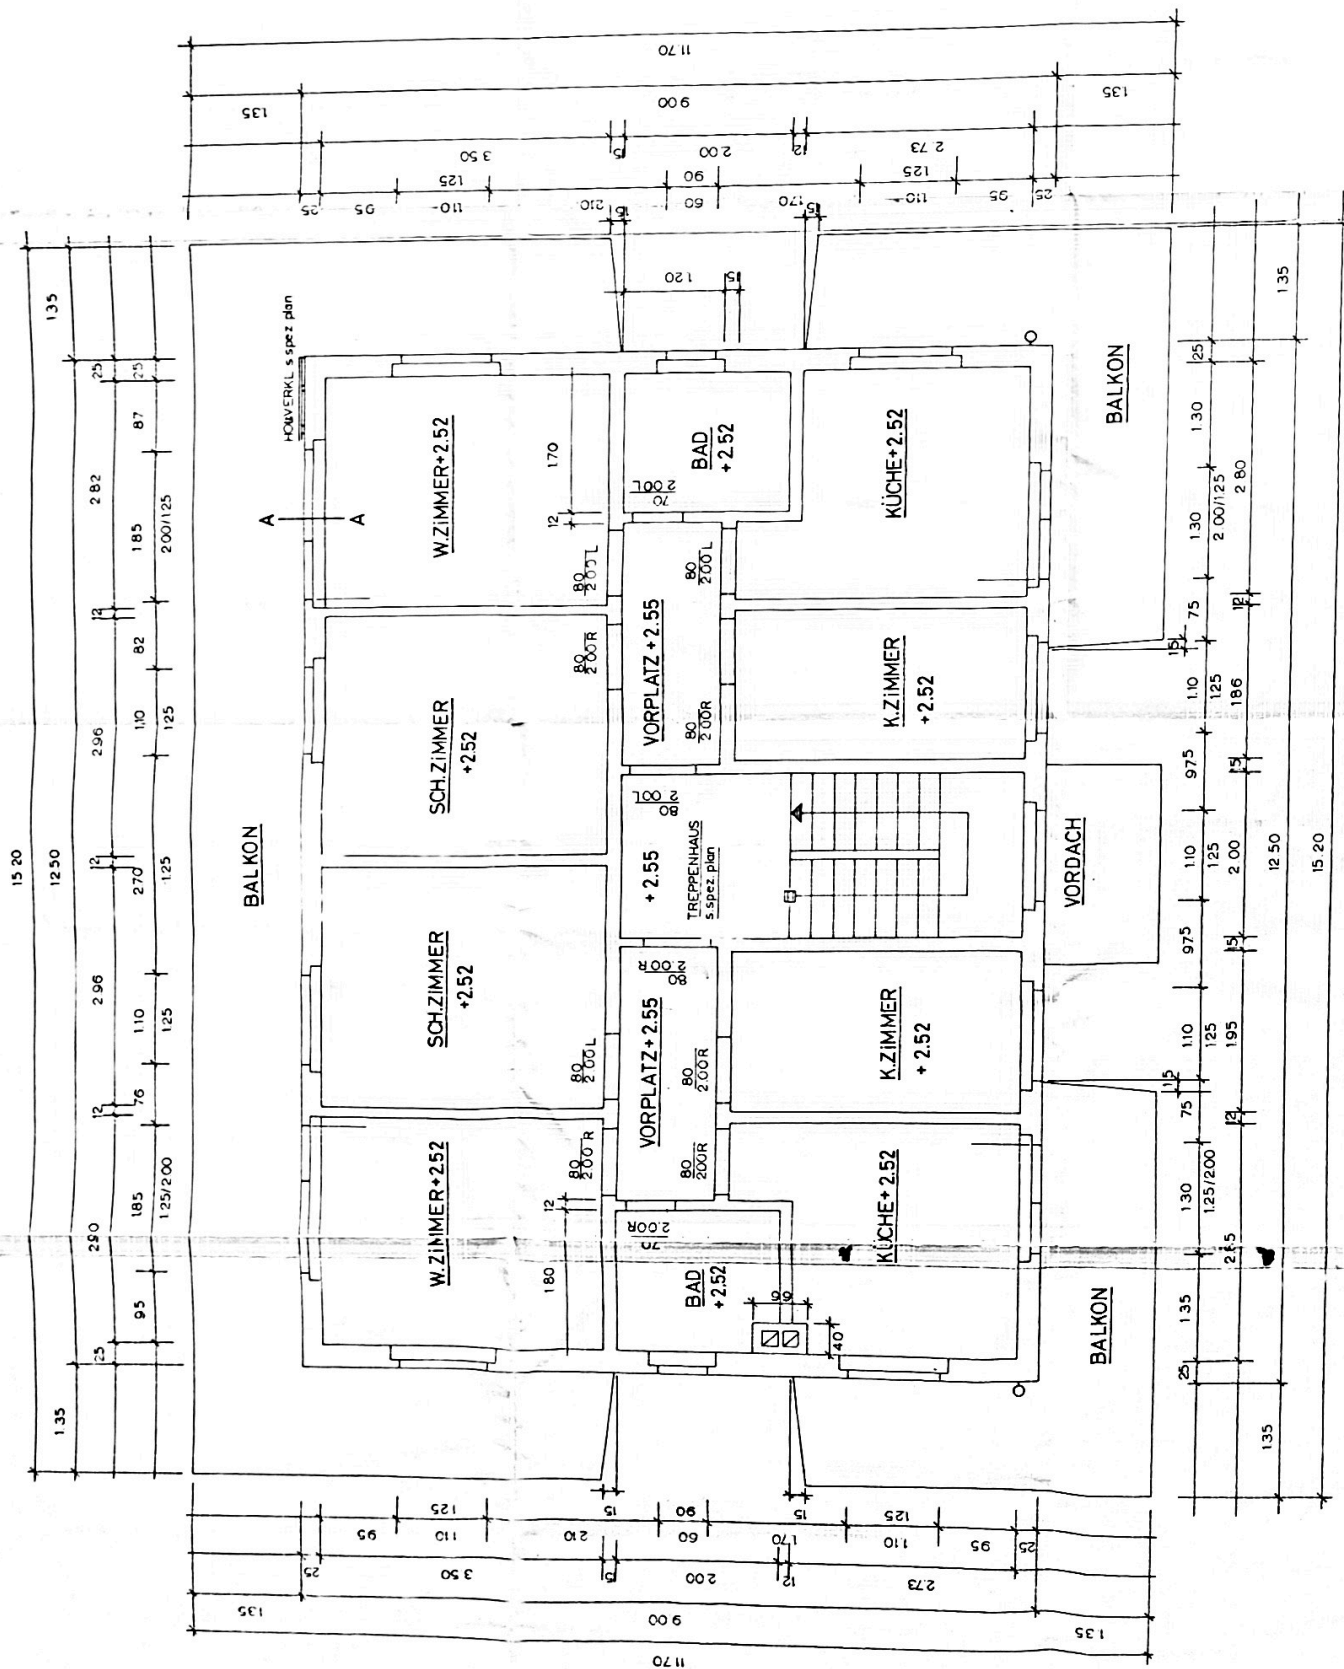


VORDACH MASST.1:20

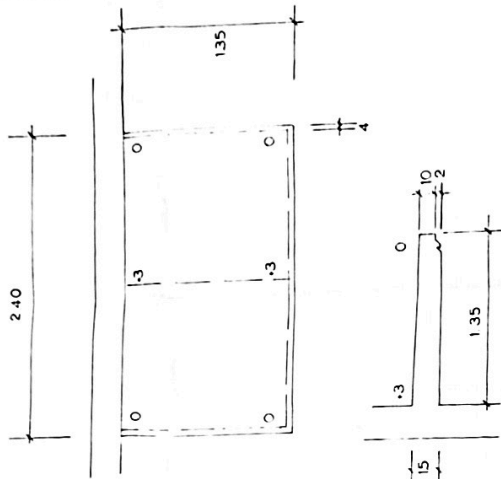

MEHRFAMILIEN - WOHNHAUS FÜR HR. AMSTUTZ - WYSS GRÄCHEN
 KELLER - GRUNDRISS MASSST. 1:30 + 1:10

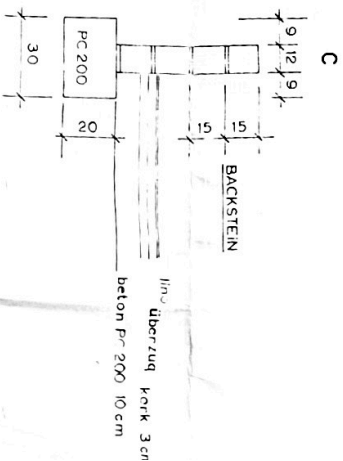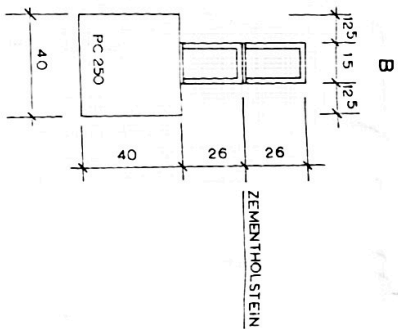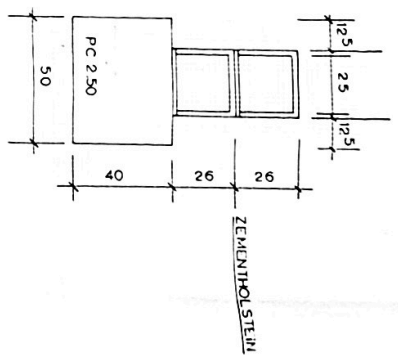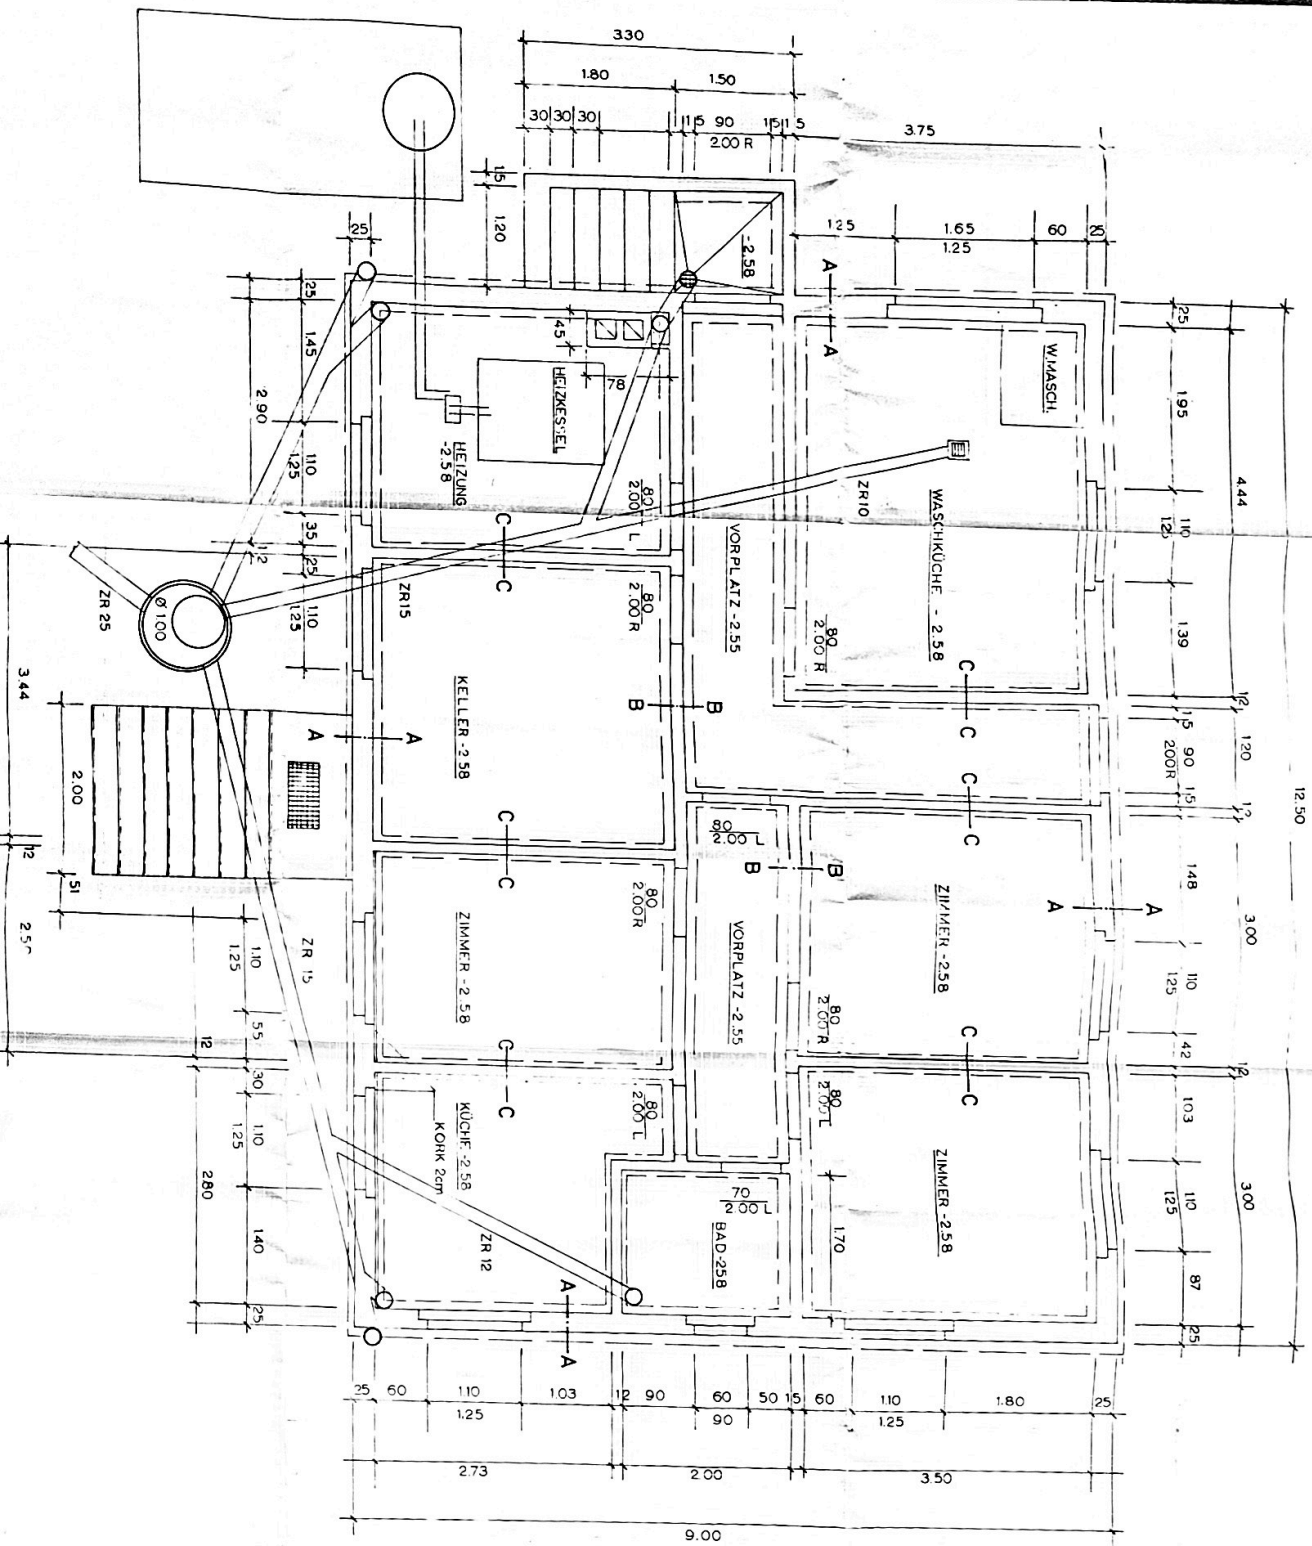

LÄNGSSCHNITT MASST.1:30

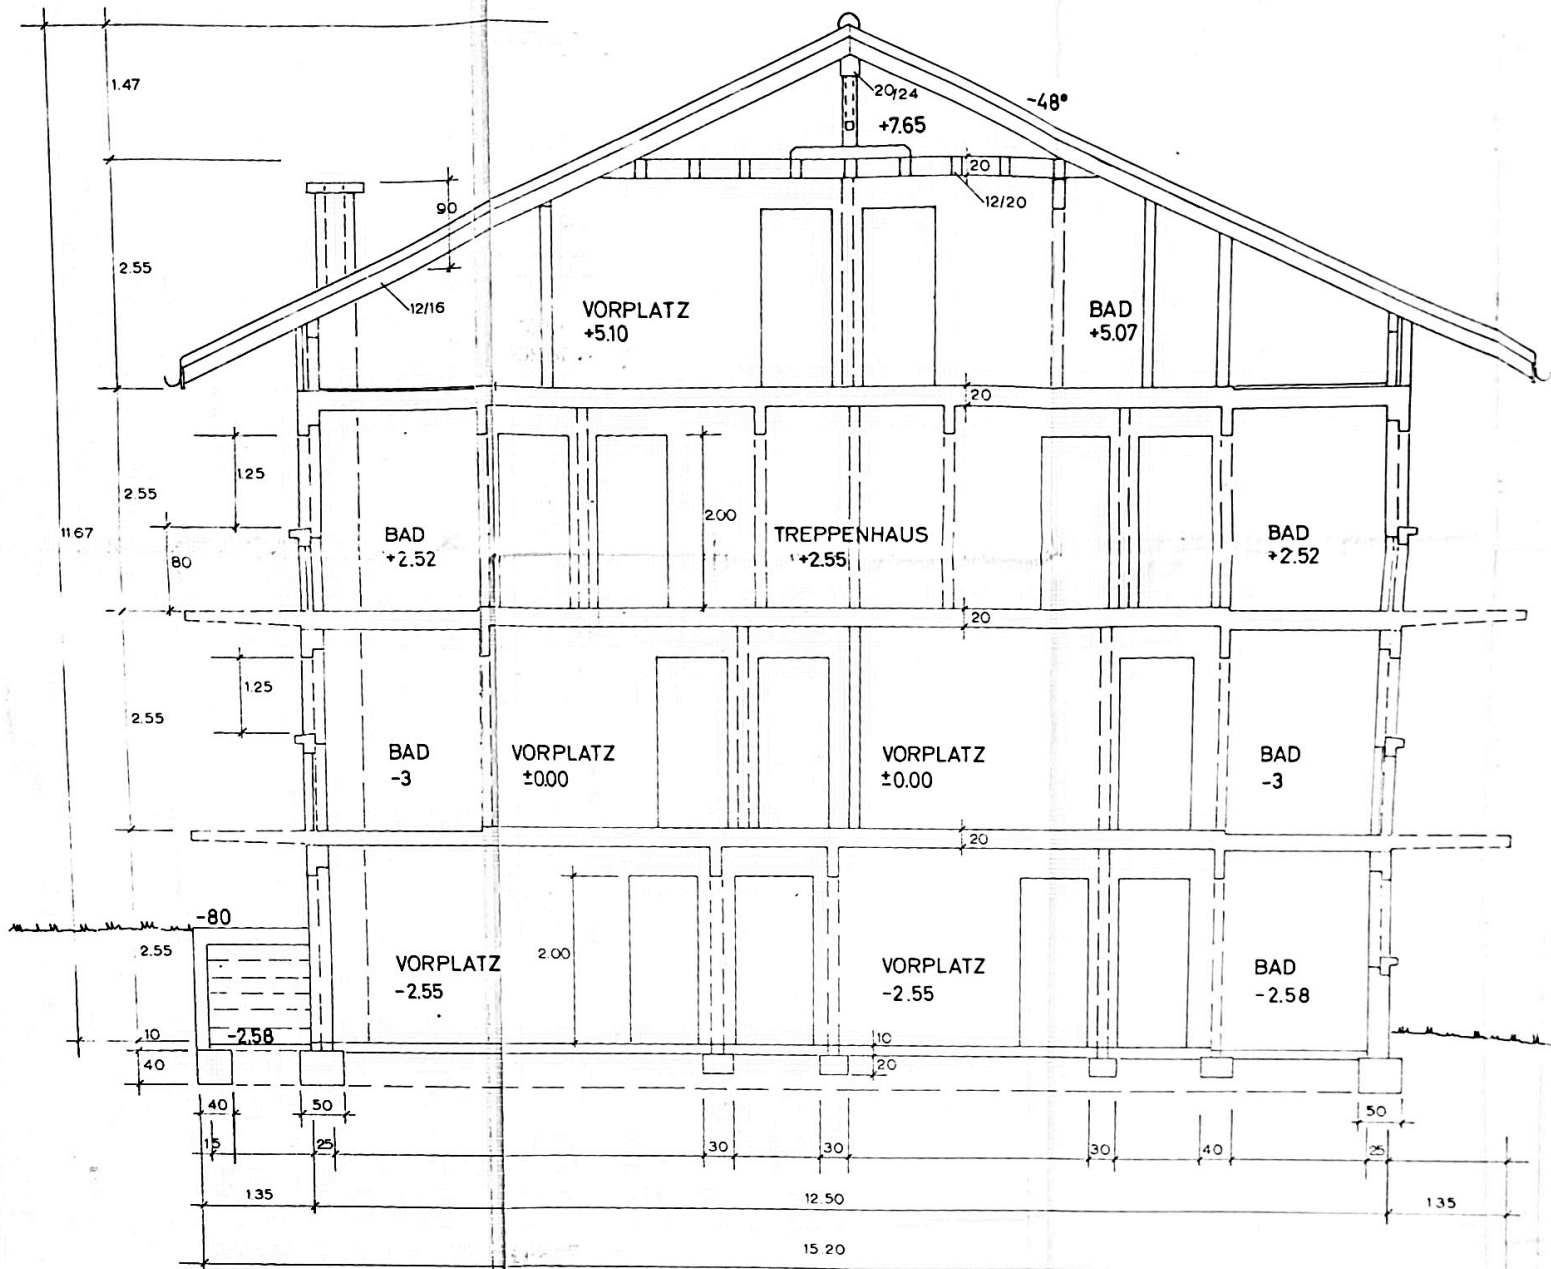

MEHRFAMILIEN - WOHNHAUS FÜR HR. F. AMSTUTZ - WYSS GRÄCHEN

ANSICHTEN MASST. 1:30

SÜD




NORD



WEST



ISO

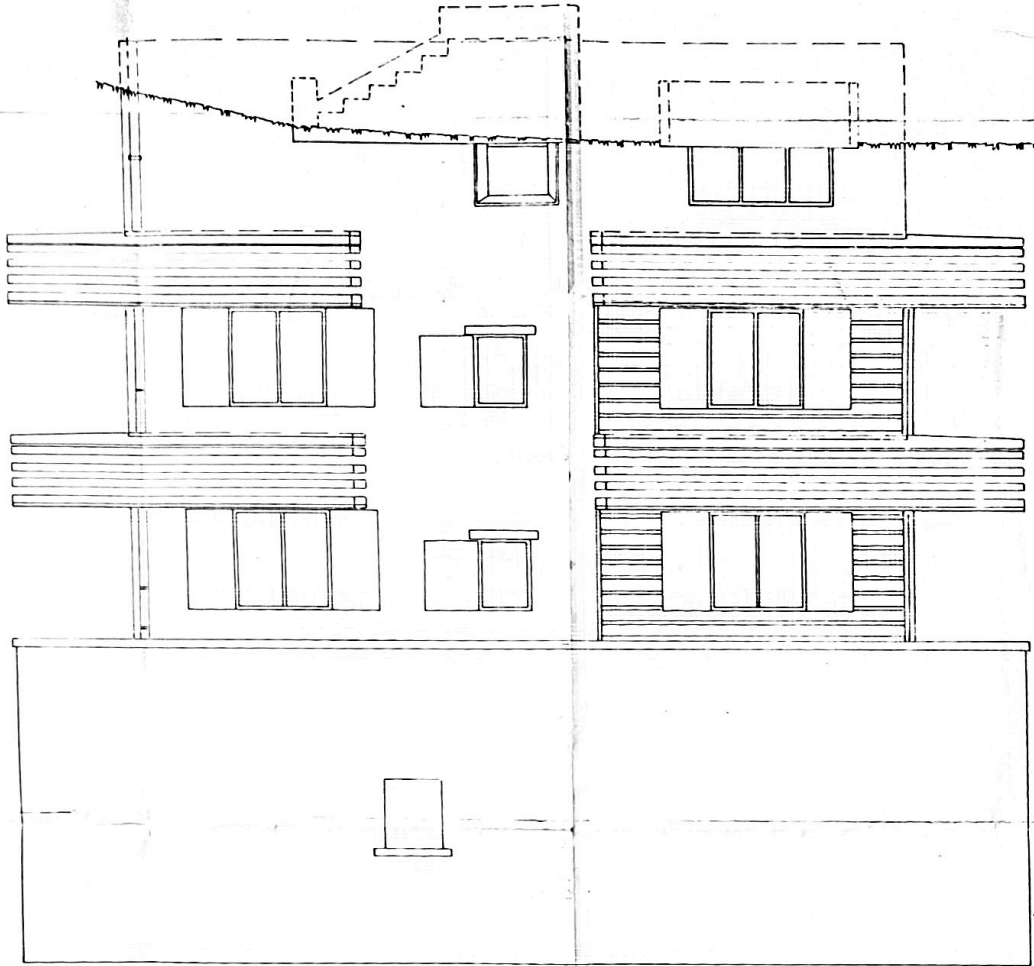

MEHRFAMILIEN - WOHNHAUS FÜR HR. F. AMSTUTZ - WYSS GRÄCHEN

DACHSTOCKGRUNDRISS MASST. 1:30

