
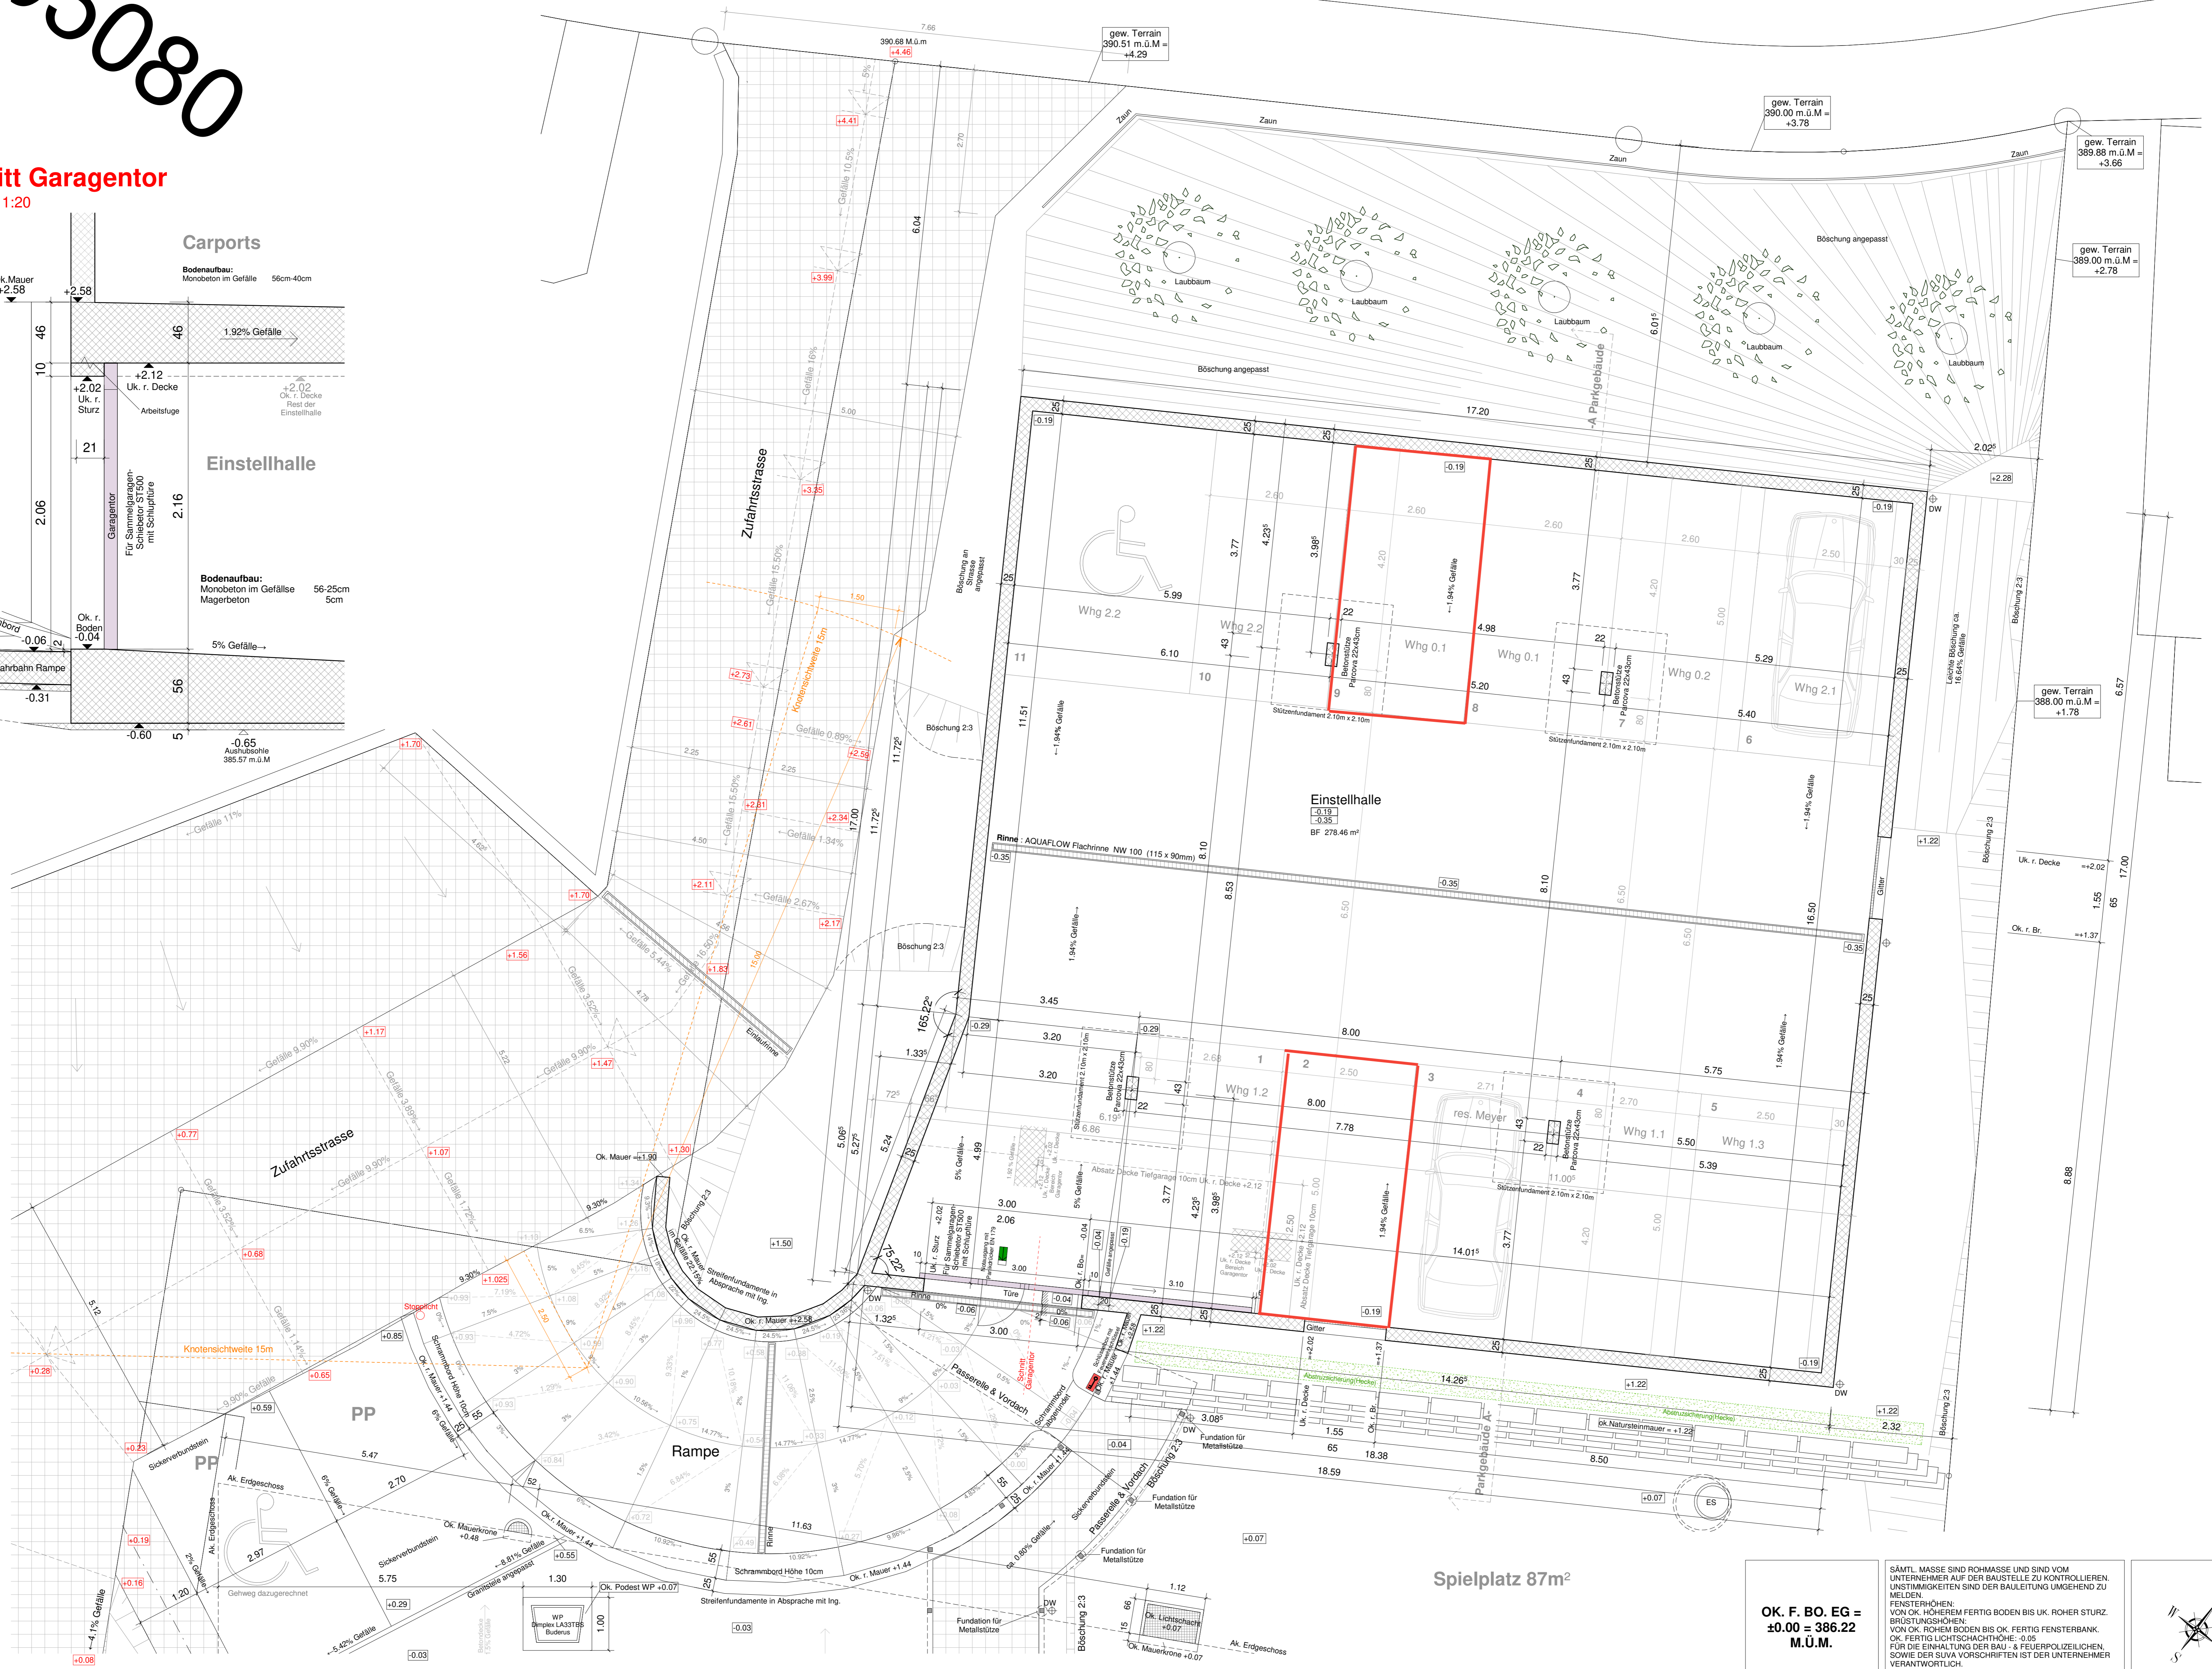


5080

Schnitt Garagenter

Masstab 1:20

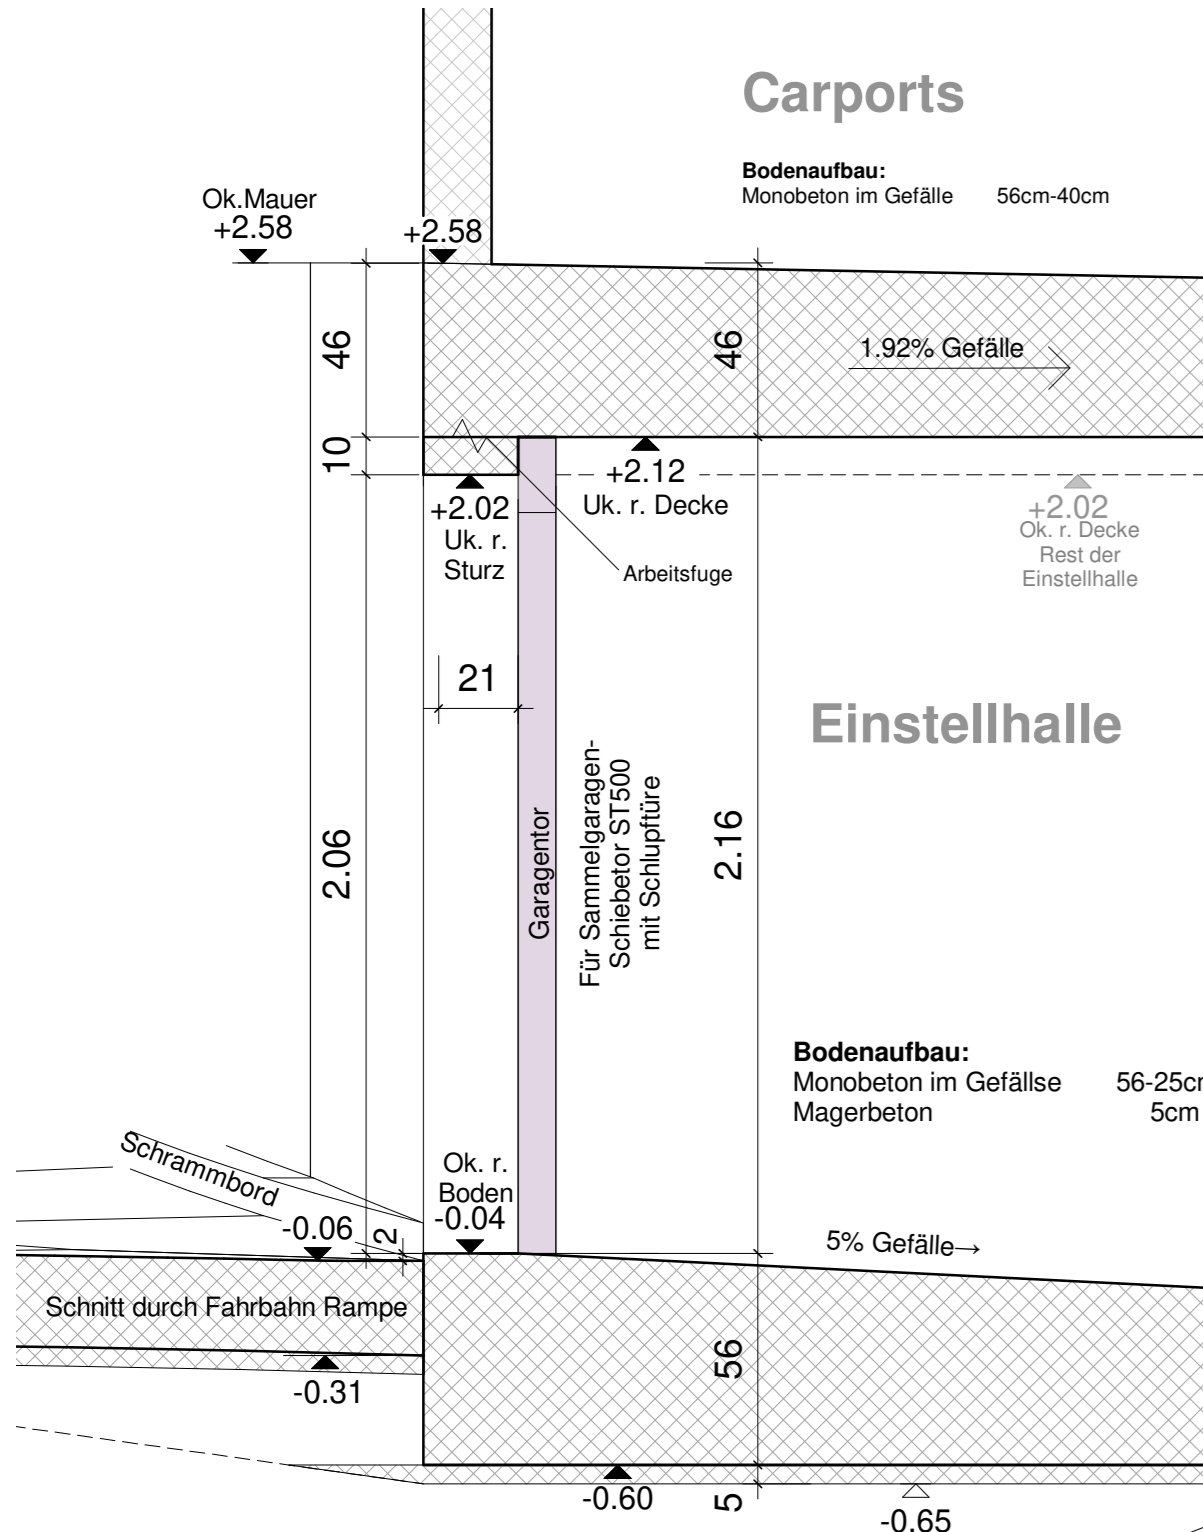

OK. F. BO. EG = ±0.00 = 366.22 M.Ü.M.

SÄMTLICHE MASSE SIND ROHMASSE UND SIND VOM UNTERNEHMER AUF DER BAUSTELLE ZU KONTROLLIEREN. UNSTIMMIGKEITEN SIND DER BAULEITUNG UMGEHEND ZU MELDEN.
FENSTERHÖHEN: VON OK. HÖHEREM FERTIG BODEN BIS UK. ROHER STURZ, BRÜSTUNGSHÖHEN: VON OK. HOHEM BODEN BIS OK. FERTIG FENSTERBANK.
OK. FERTIG LICHTSCHACHT: ±0.05
FÜR DIE EINHALTUNG DER BAU- & FEUERPOLIZEIEN, SOWIE DER SUVA VORSCHRIFTEN IST DER UNTERNEHMER VERANTWORTLICH.

ARCHITEKTURBÜRO Landolfi Immobilien
Landolfi Immobilien
Industriestrasse 12a

Neubau MFH C
Oltnerstrasse 21
5013 Niedergösgen

Grundriss Einstellhalle

Plannummer	Masstab	DAT.
1702-08-01	1:50	11.09.2018

OBERTENTFELDEN
982 / 737 44 44
062 / 737 44 45

LEGENDE:
STAHLBETON
KALKSTEIN
BACKSTEIN
WARNEDMÄNUNG