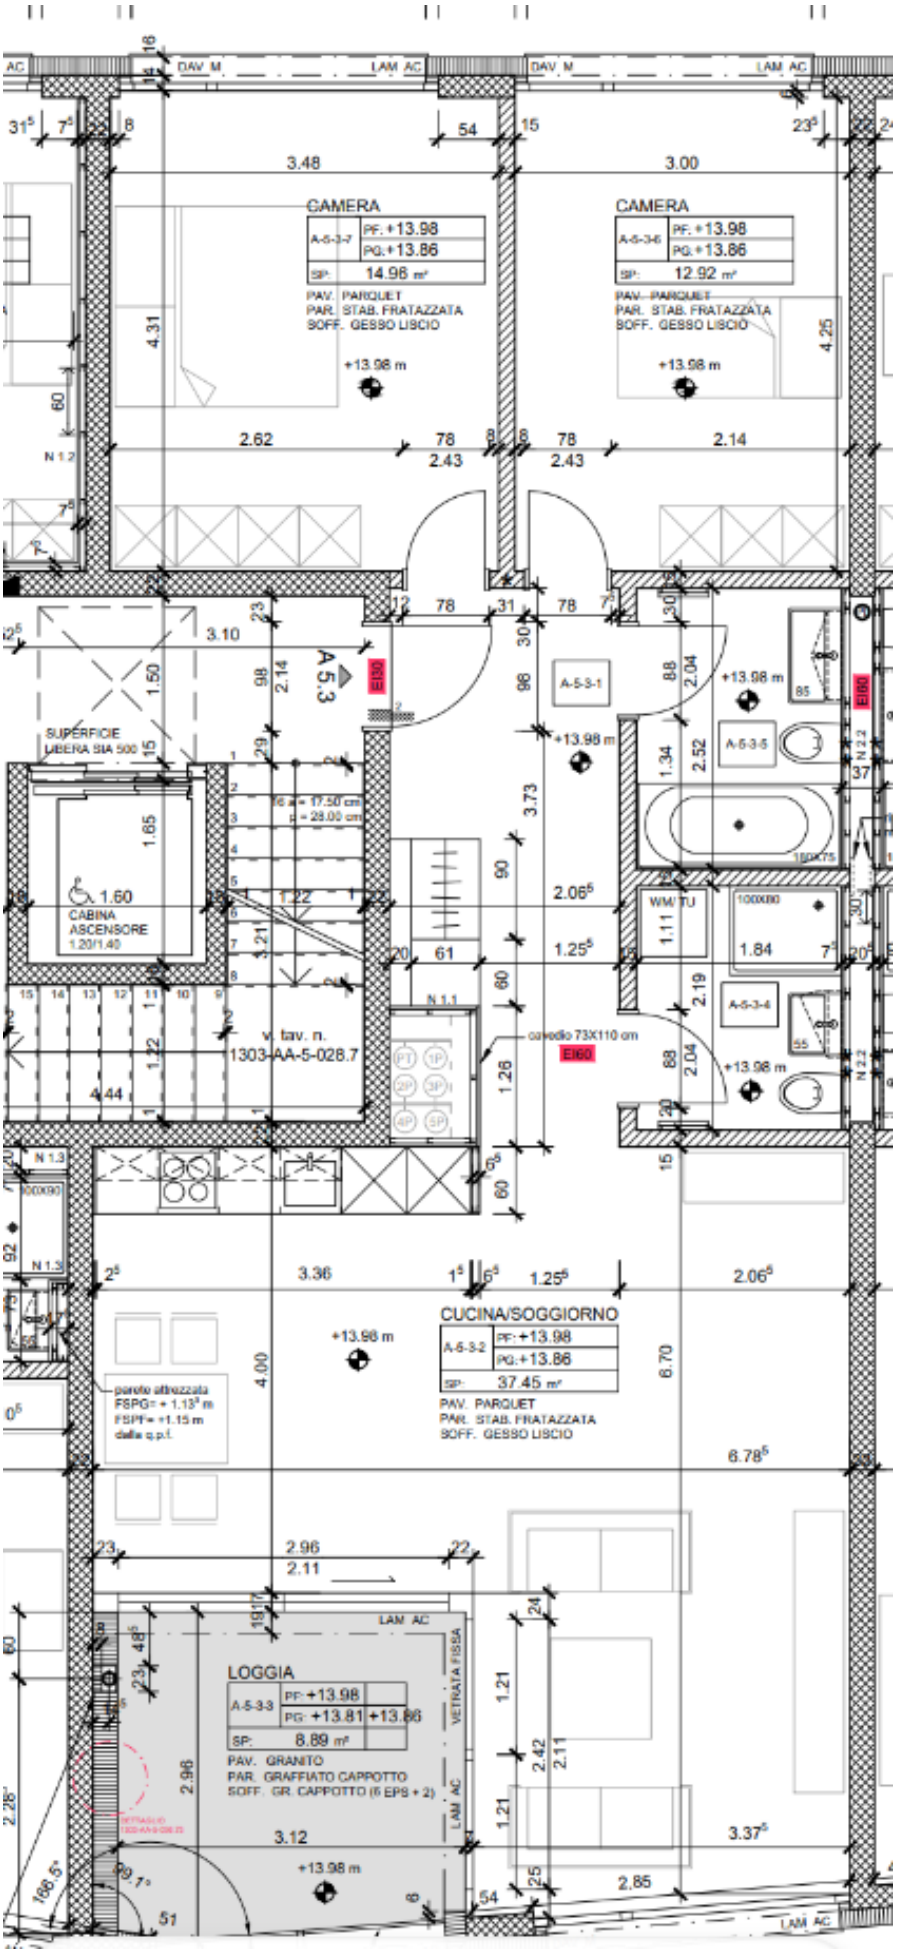

CAMERA
A-5-3-7
PF: +13.98
PG: +13.86
SP: 14.98 m²
PAV. PARQUET
PAR. STAB. FRATAZZATA
SOFF. GESSO LISCIO
+13.98 m
CAMERA
A-5-3-6
PF: +13.98
PG: +13.86
SP: 12.92 m²
PAV. PARQUET
PAR. STAB. FRATAZZATA
SOFF. GESSO LISCIO
+13.98 m
SUPERFICIE LIBERA SIA 500
1.60
CABINA ASCENSORE
1.20/1.40
A 5.3
EI30
A-5-3-1
A-5-3-5
A-5-3-4
EI60
W/C TU
v. tav. n. 1303-AA-5-028.7
cavedio 73X110 cm
CUCINA/SOGGIORNO
A-5-3-2
PF: +13.98
PG: +13.86
SP: 37.45 m²
PAV. PARQUET
PAR. STAB. FRATAZZATA
SOFF. GESSO LISCIO
+13.98 m
parete attrezzata
FSPG= + 1.13 m
FSPF= +1.15 m
dalla q.p.f.
LOGGIA
A-5-3-3
PF: +13.98
PG: +13.81 +13.86
SP: 8.89 m²
PAV. GRANITO
PAR. GRAFFIATO CAPPOTTO
SOFF. GR. CAPPOTTO (6 EPS + 2)
VETRATA FISSA
LAM. AC
DAV. M.
+13.98 m