


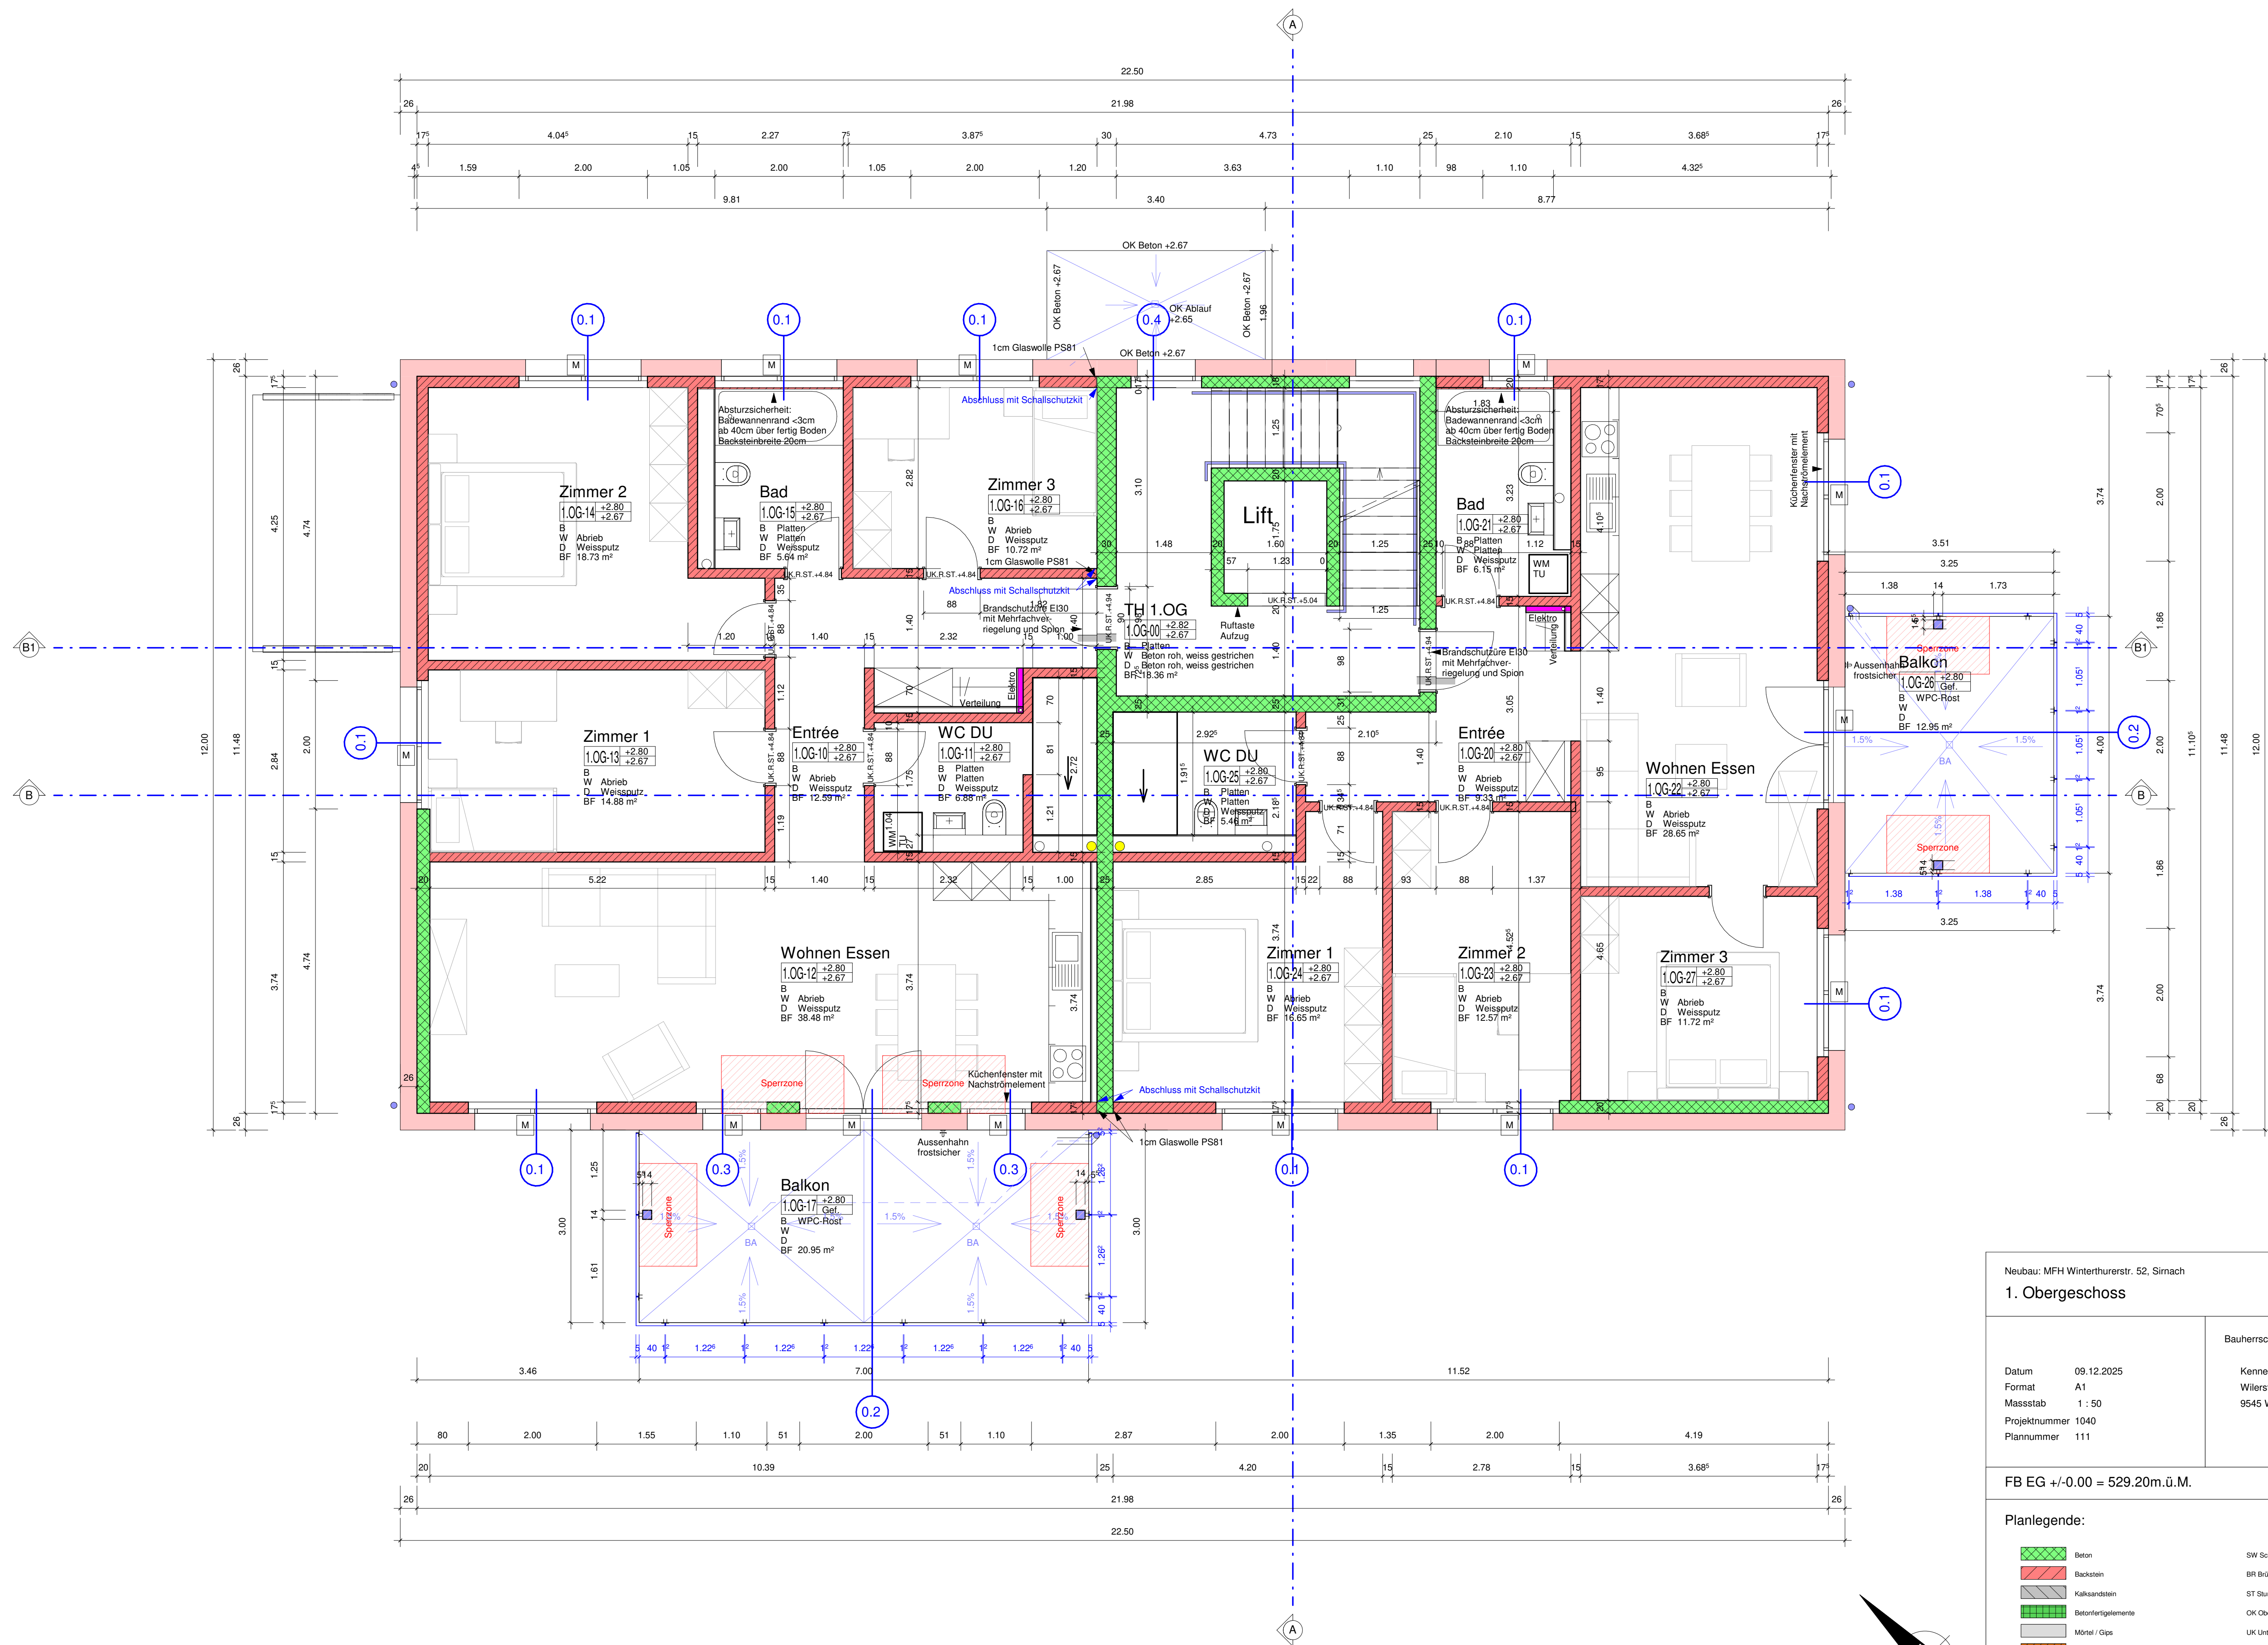

Neubau: MFH Winterthurerstr. 52, Sirmach

1. Obergeschoss

Datum

09.12.2025

Format

A1

Massstab

1 : 50

Projektnummer

1040

Plannummer

111

Bauherrschaft:

Kennedy Immobilien GmbH
Wilerstrasse 65
9545 Wängi

Planung:

RIMLE - BAUPLANUNG GmbH
Degersheimerstrasse 64
9100 Herisau
079 461 47 77
michael@rimle.ch

FB EG +/-0.00 = 529.20m.ü.M.

Planlegende:

Beton

Backstein

Kalksandstein

Betonfertigteilelemente

Mörtel / Gips

Holz

Dämmstoffe

Naturstein

Sperrschicht

SW Schwelle

BR Brüstung

ST Sturz

OK Oberkante

UK Unterkante

AK Ausserkante

TÜR- UND FENSTERHÖHEN GEMESSEN AB OK FERTIG HÖHEREM BODEN

SCHWELLE, BZW. FENSTERBANK BIS UK ROH STURZ

FB Fertigbeton

RB Rohboden

RD Rohdecke

UKD Unterkante Decke

F. Fertig

R. Roh