


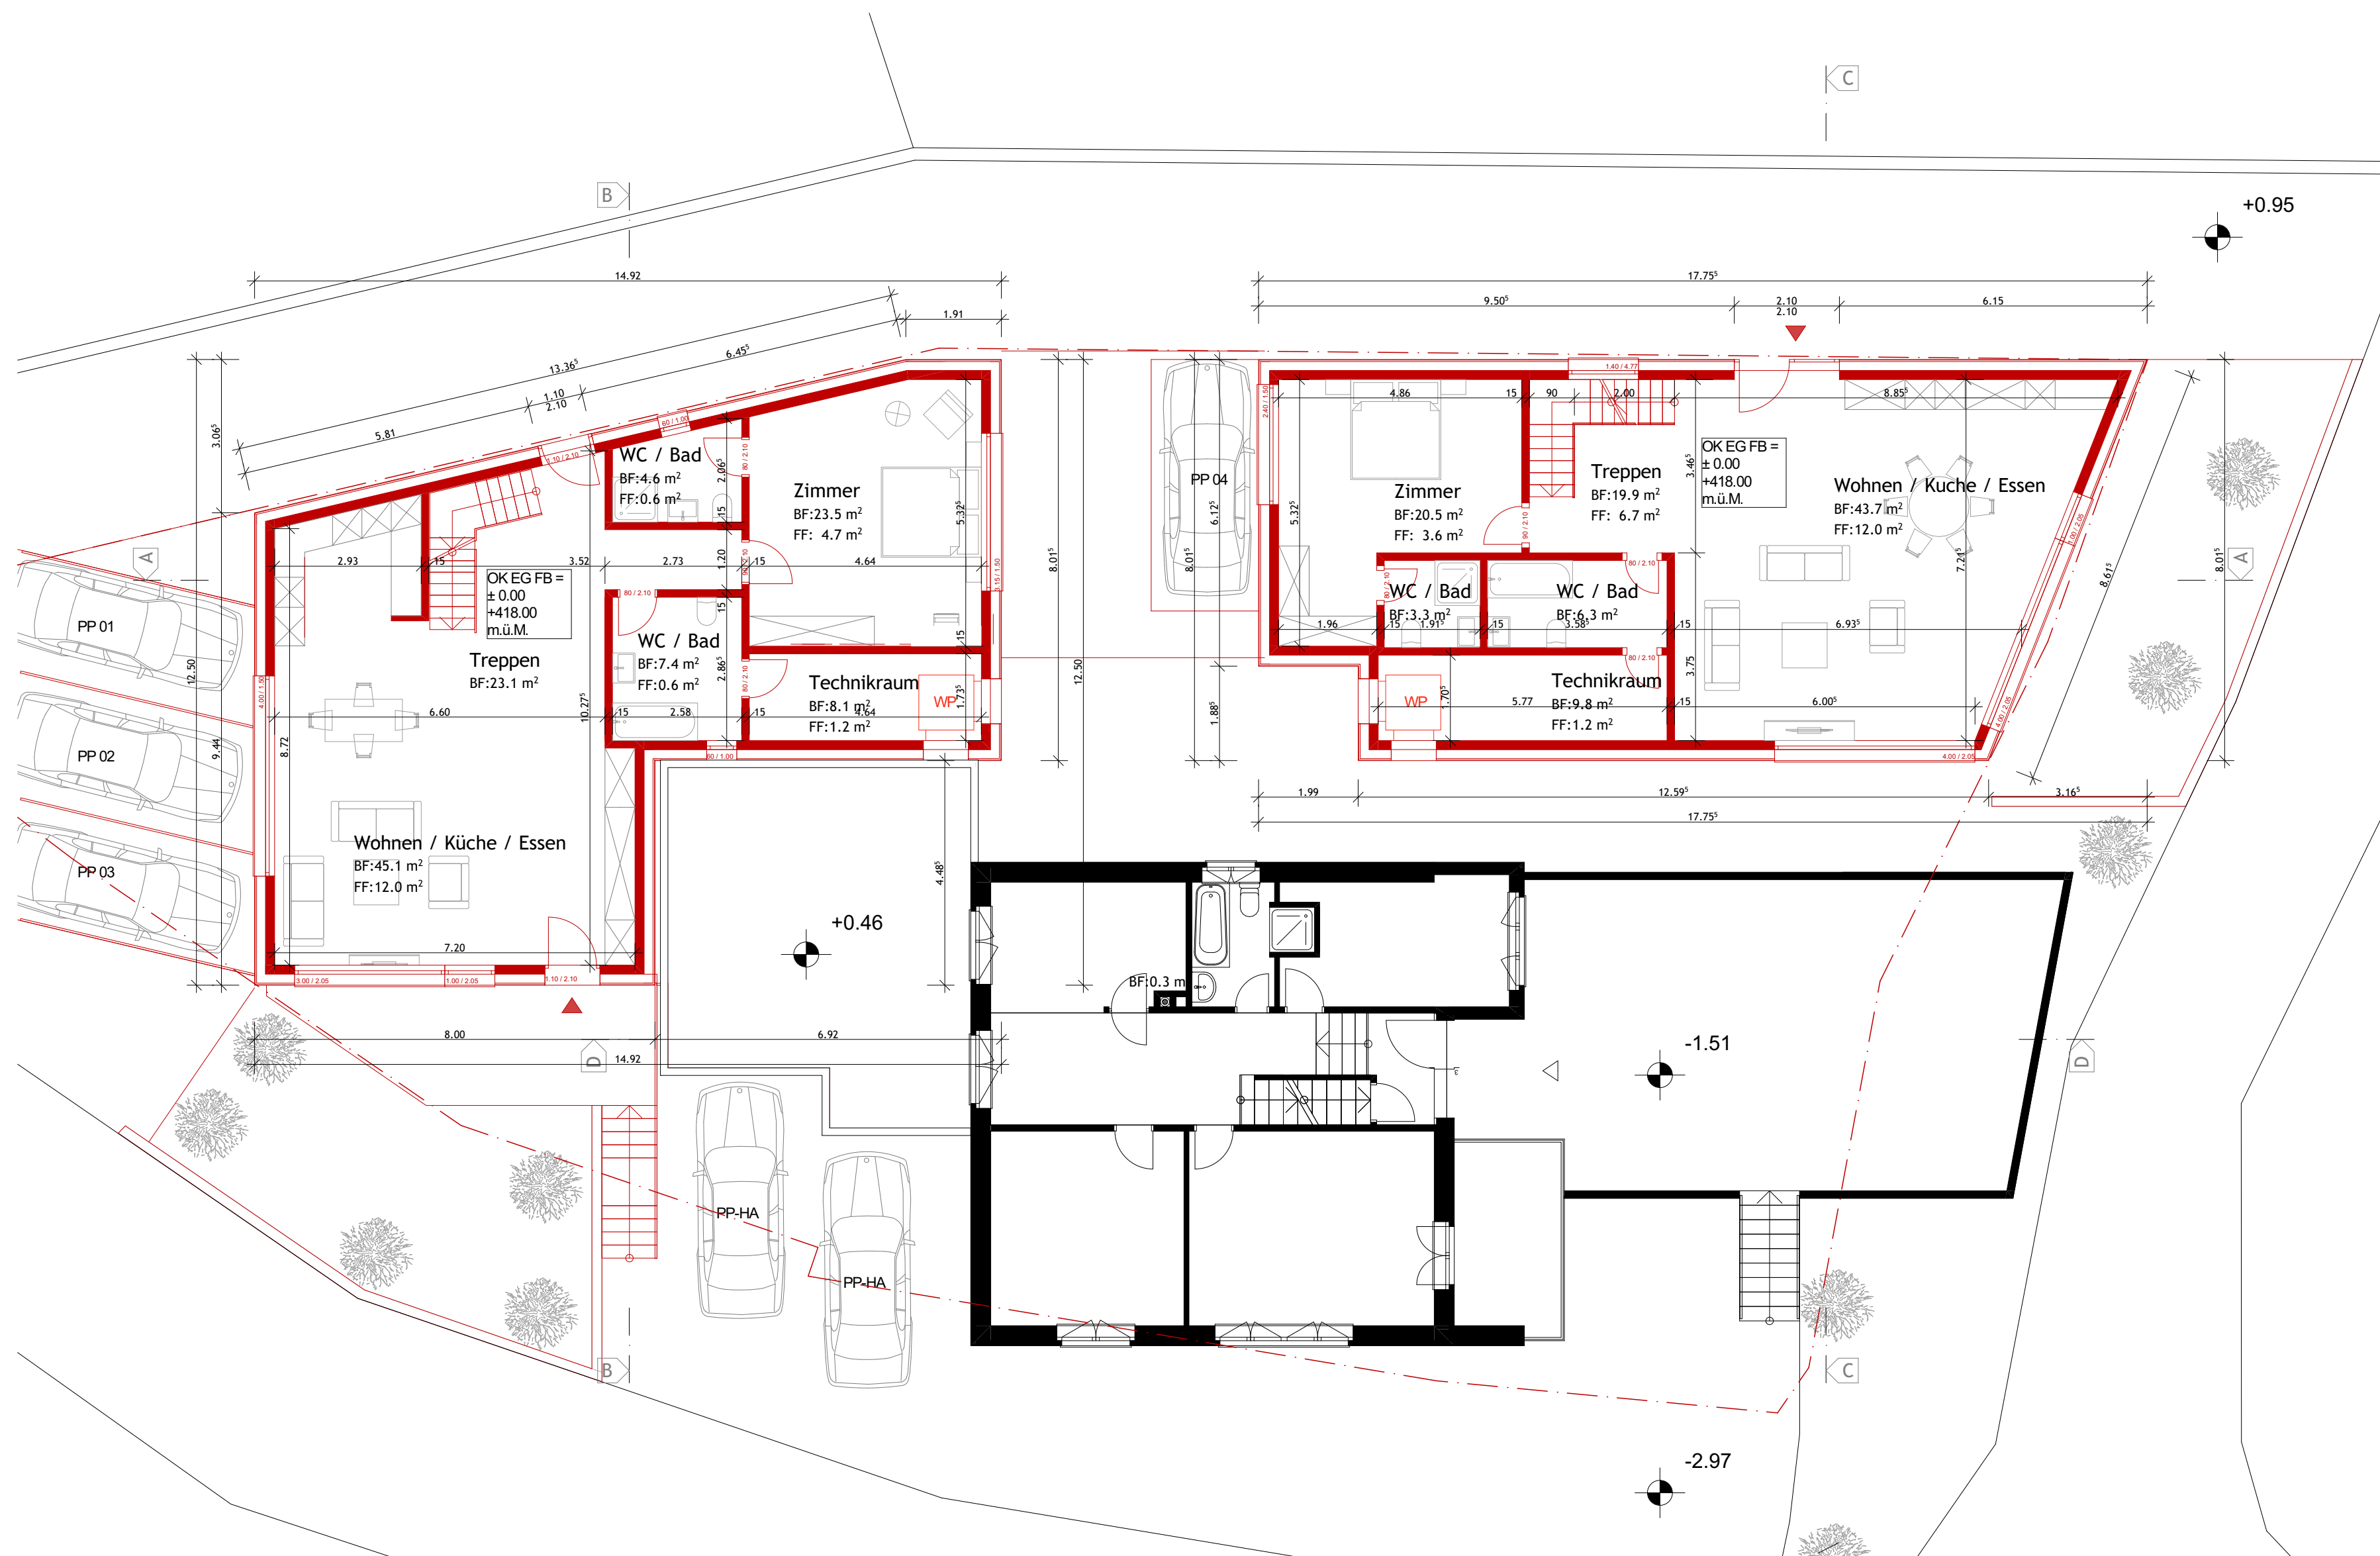

Erdgeschoss (5) O 2 EFH / Hübelweg 27, 5083 Ittental, Schweiz Murtezi			 1:100
Bauherrschaft & Projektverfasser _____			
Bestehend 	Abbruch 	Neu 	E 9/21/2023 bs, mk R P 23.003.MOPA_Murtezi-Ittental ISO A2