


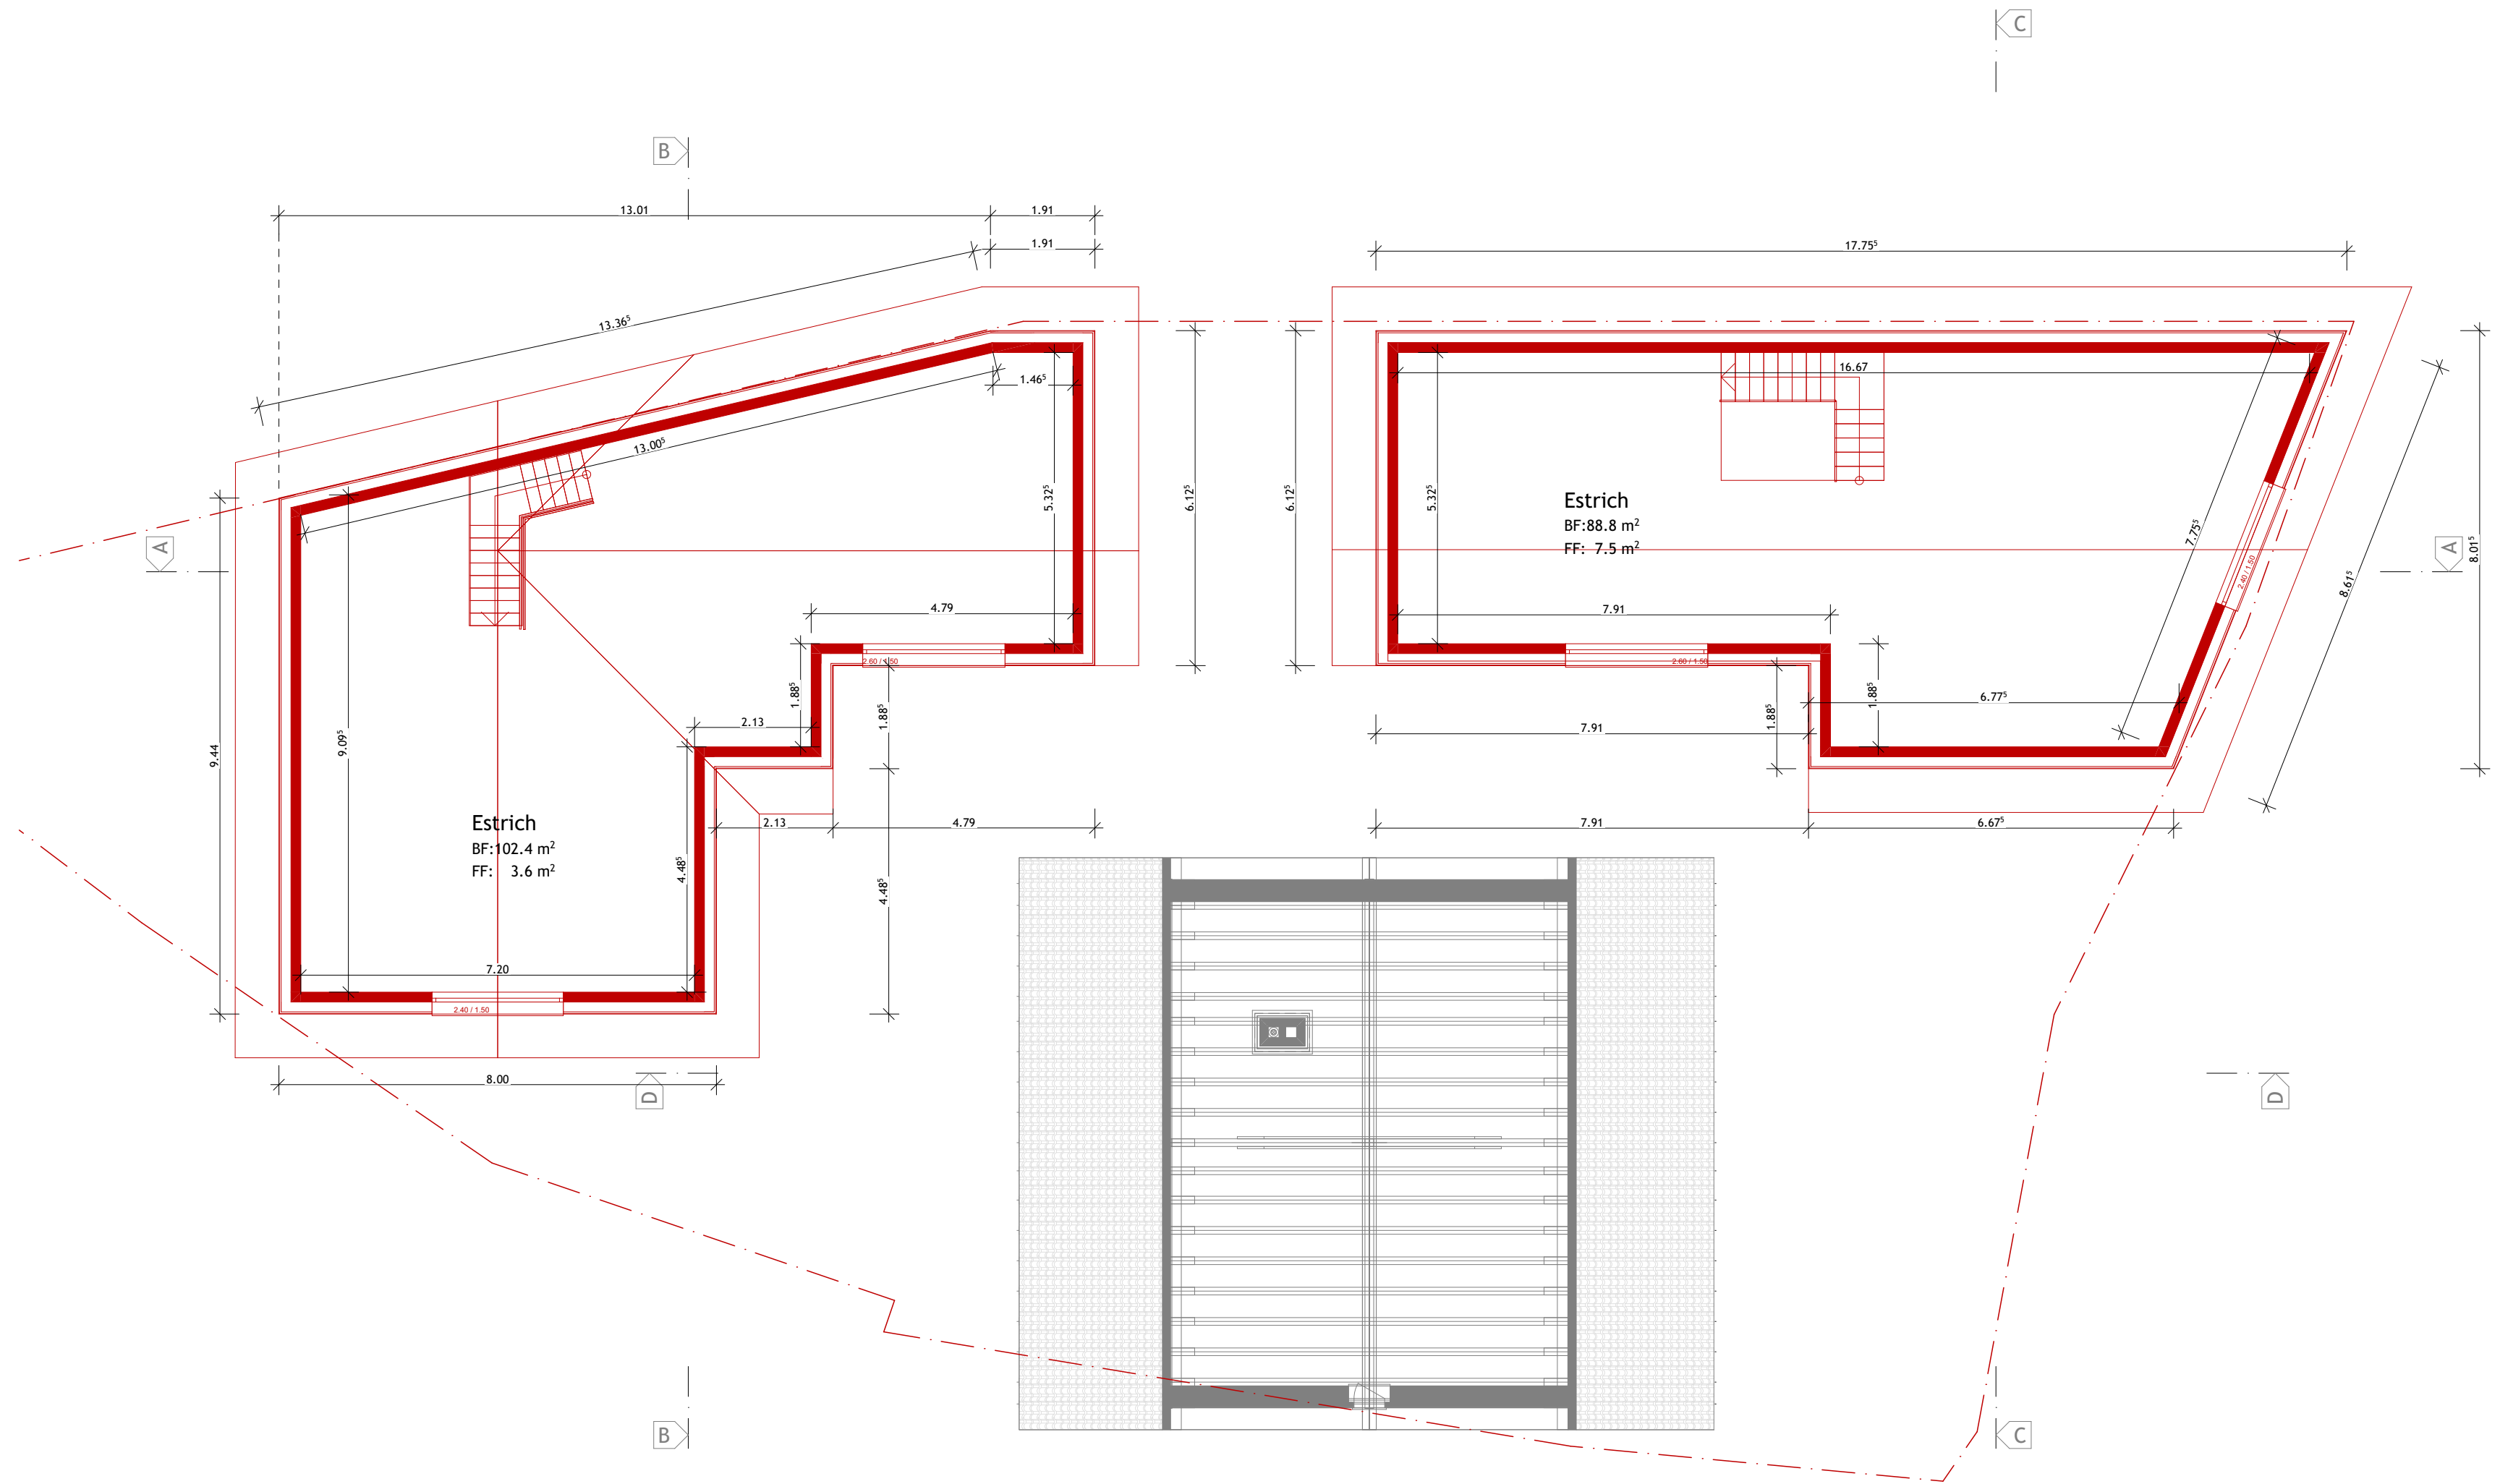

Dachgeschoss O 2 EFH / Hübelweg 27, 5083 Ittenthal, Schweiz Murtezi			 0 [m] 1 2 3 4 5	
Bauherrschaft & Projektverfasser _____			 1:100	
Bestehend 	Abbruch 	Neu 	E 9/21/2023 bs, mk R P 23.003.MOPA_Murtezi-Ittenthal ISO A2	