


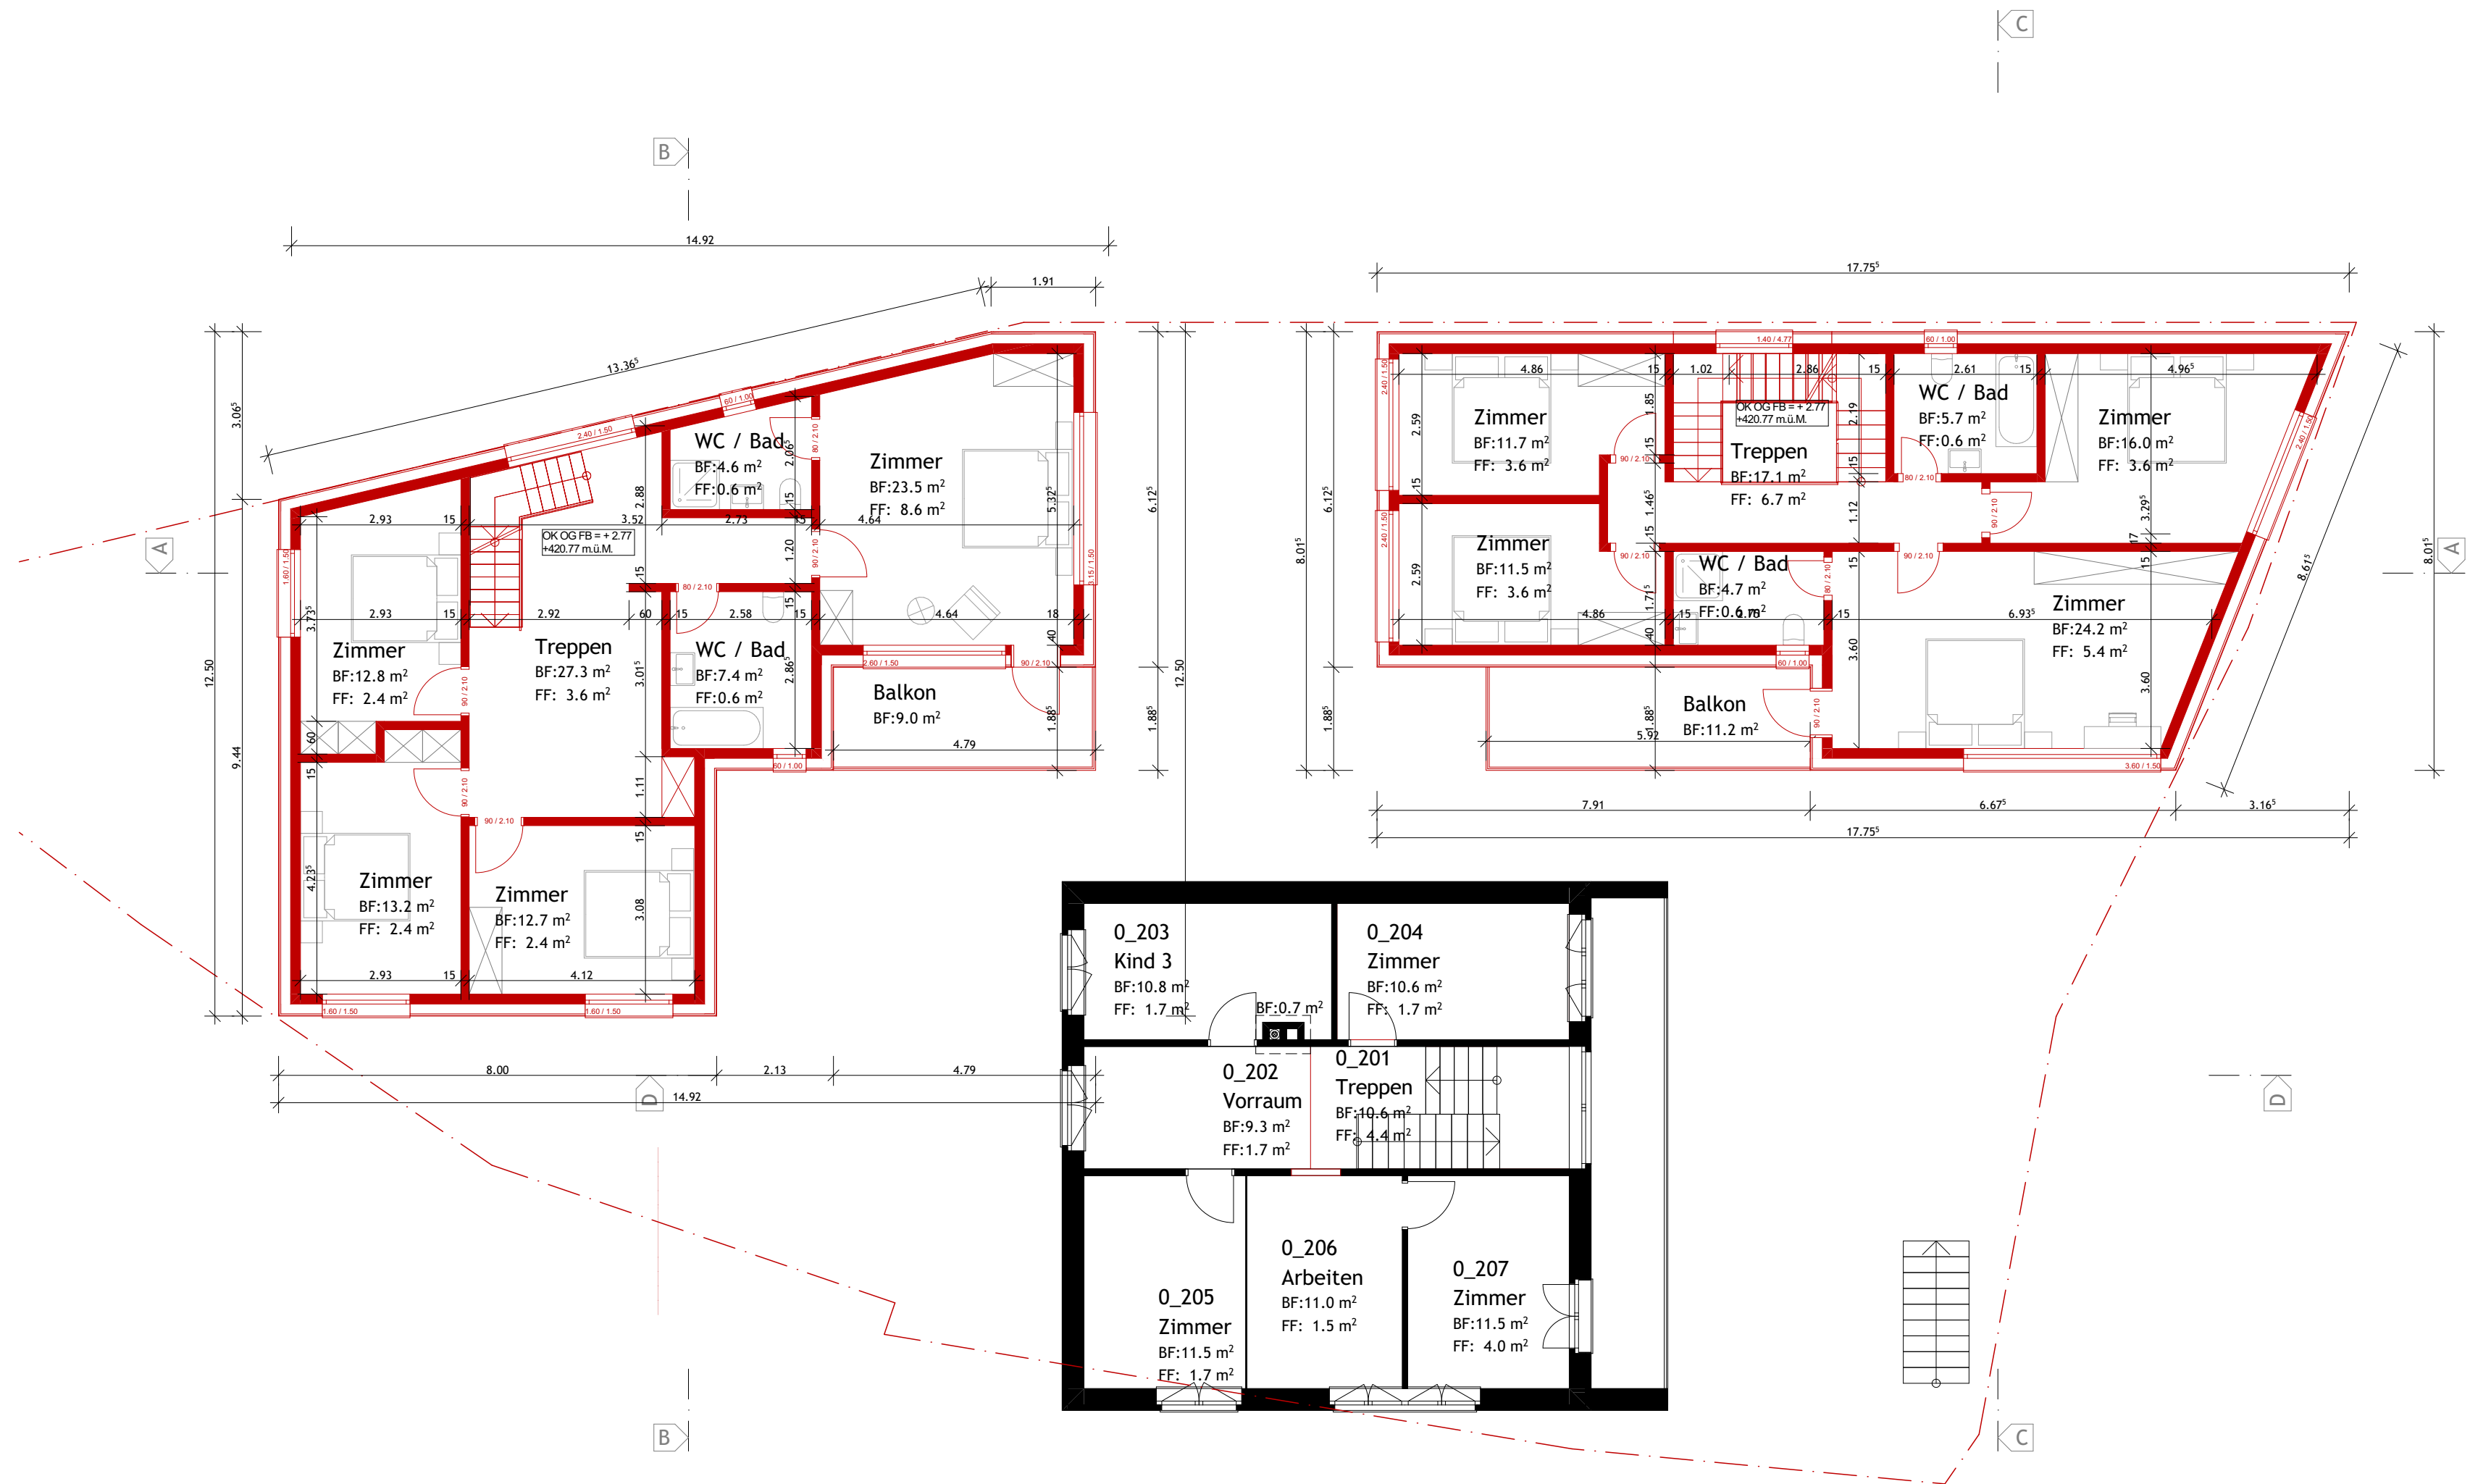

Obergeschoss		 0 [m] 1 2 3 4 5
O 2 EFH / Hübelweg 27, 5083 Ittenthal, Schweiz Murtezi		
Bauherrschaft & Projektverfasser		 1:100
Bestehend	Abbruch	Neu
		E 9/21/2023 bs, mk R P 23.003.MOPA_Murtezi-Ittenthal ISO A2