


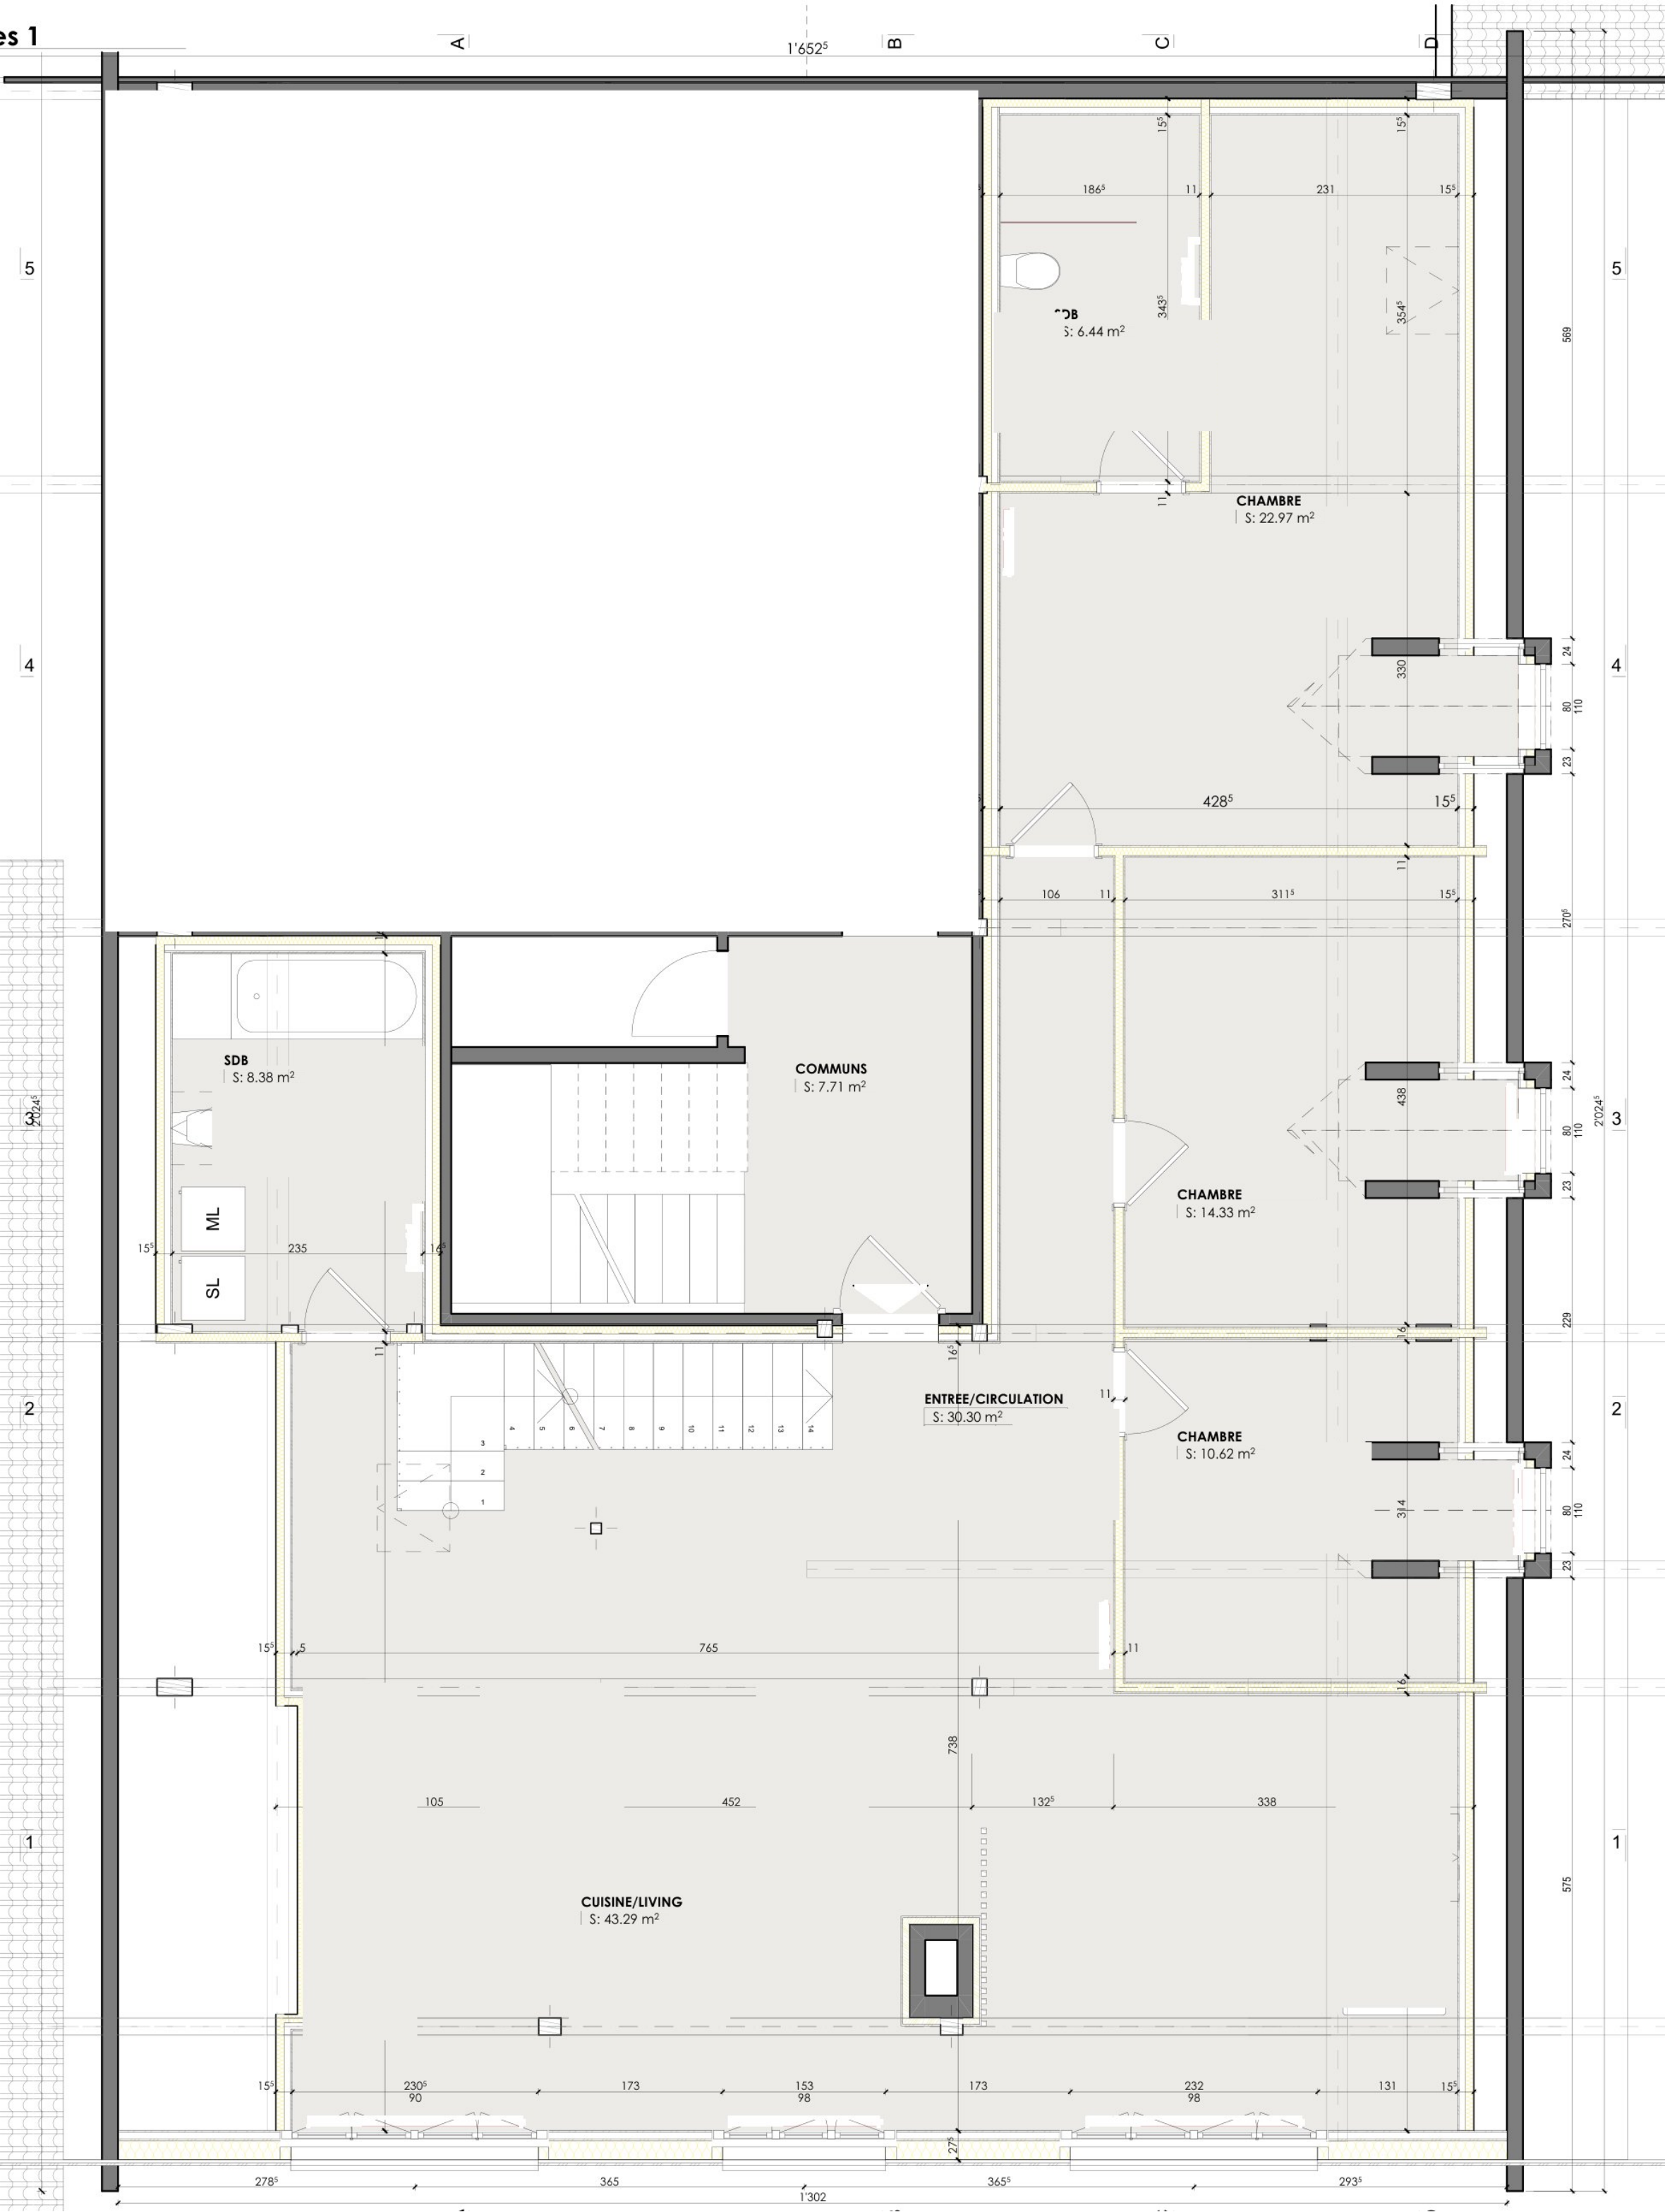

Appartement N°6 - Duplex 5.5 pièces - Niveau d'entrée (2e étage)

Rue de la Faverge 5, 2853 Courfairve

- SURFACES**
- Surface au sol - niveau d'entrée (2e)
 - Surface au sol - niveau supérieur (3e, mezzanine)
 - Total surface au sol
 - Surface habitable annoncée (SNH)
 - Loggia - espace extérieur, non compté dans l'habitable


env. 136 m²
env. 23 m²
env. 160 m²
env. 128 m²
env. 20 m²

QUELLES DIMENSIONS FIGURENT SUR CE PLAN ?

Les surfaces inscrites dans chaque pièce sont des SURFACES AU SOL, mesurées entre murs finis, sans déduction des zones sous pente de toit.

La surface habitable (env. 128 m²) ne retient que les parties d'une hauteur sous plafond d'au moins 1,50 m : c'est ce qui explique l'écart avec les env. 160 m² au sol.

Plan schématique, sans mobilier. Pour la disposition exacte des éléments fixes, se référer aux photos.

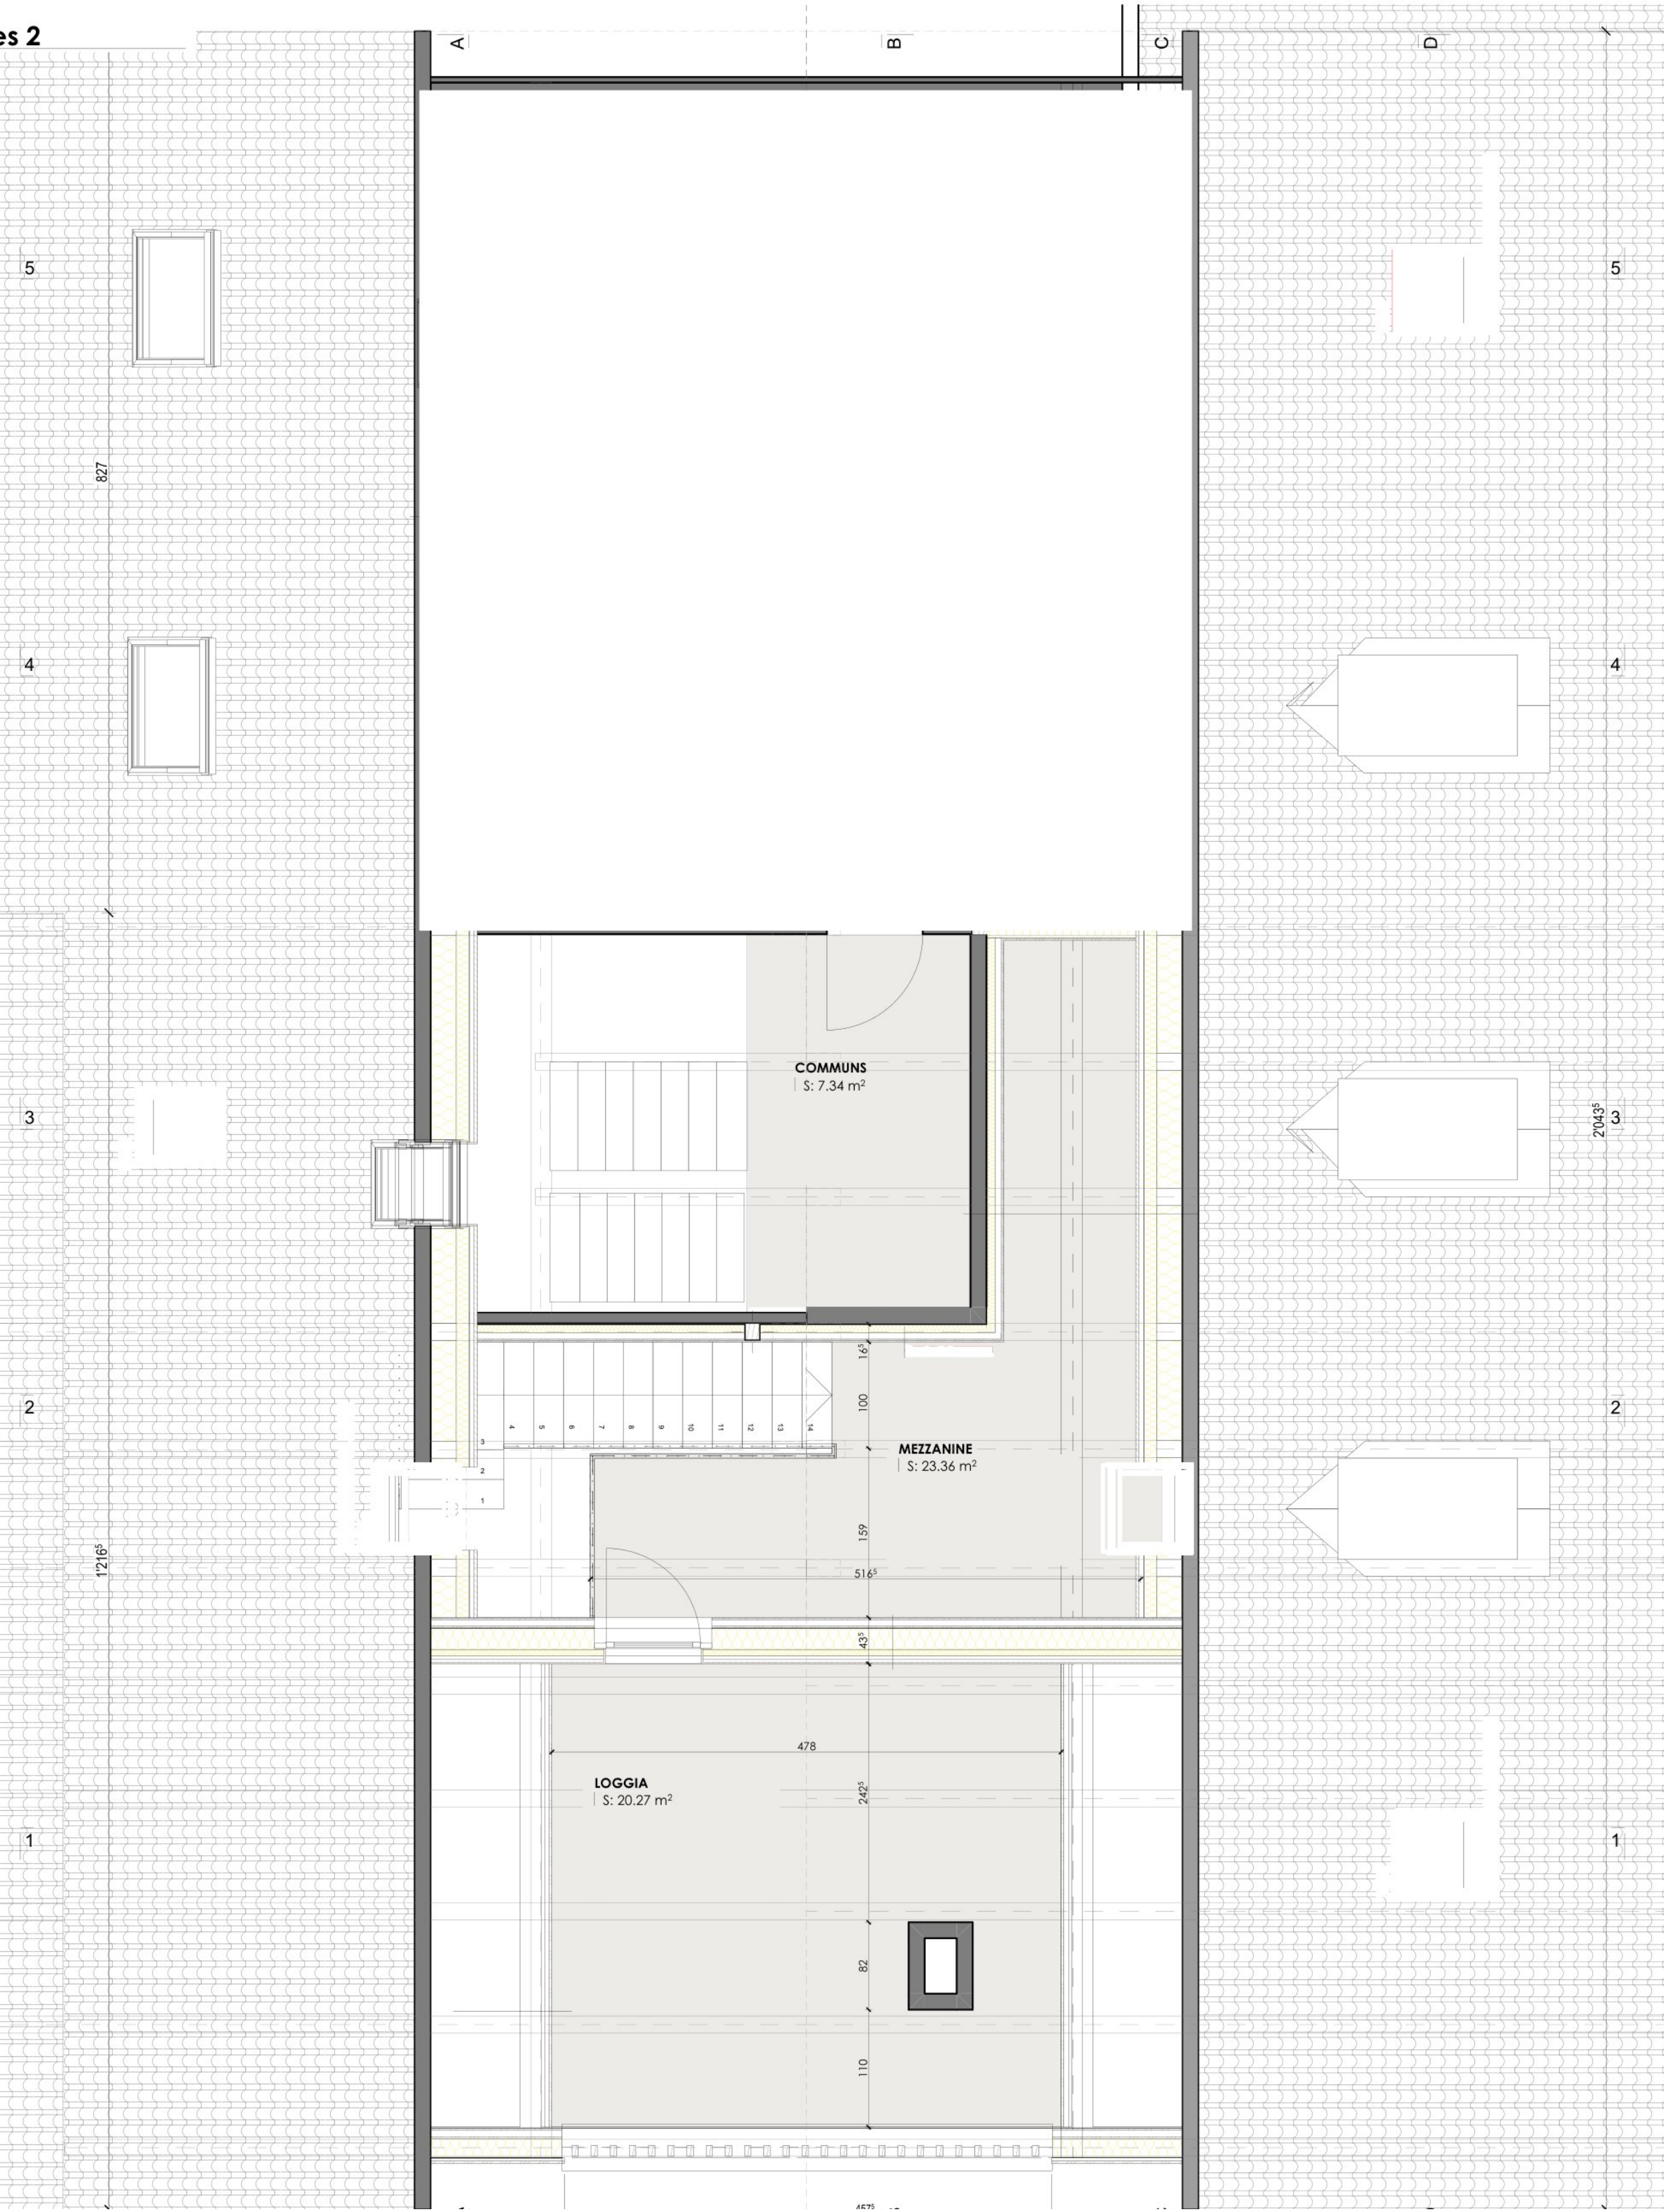

Appartement N°6 - Duplex 5.5 pièces - Niveau supérieur (3e étage)

Rue de la Faverge 5, 2853 Courfaivre

- SURFACES**
- Surface au sol - niveau d'entrée (2e)
 - Surface au sol - niveau supérieur (3e, mezzanine)
 - Total surface au sol
 - Surface habitable annoncée (SNH)
 - Loggia - espace extérieur, non compté dans l'habitable

env. 136 m²
env. 23 m²
env. 160 m²
env. 128 m²
env. 20 m²

QUELLES DIMENSIONS FIGURENT SUR CE PLAN ?

Les surfaces inscrites dans chaque pièce sont des SURFACES AU SOL, mesurées entre murs finis, sans déduction des zones sous pente de toit.

La surface habitable (env. 128 m²) ne retient que les parties d'une hauteur sous plafond d'au moins 1,50 m : c'est ce qui explique l'écart avec les env. 160 m² au sol.

Plan schématique, sans mobilier. Pour la disposition exacte des éléments fixes, se référer aux photos.