


Erdgeschoss

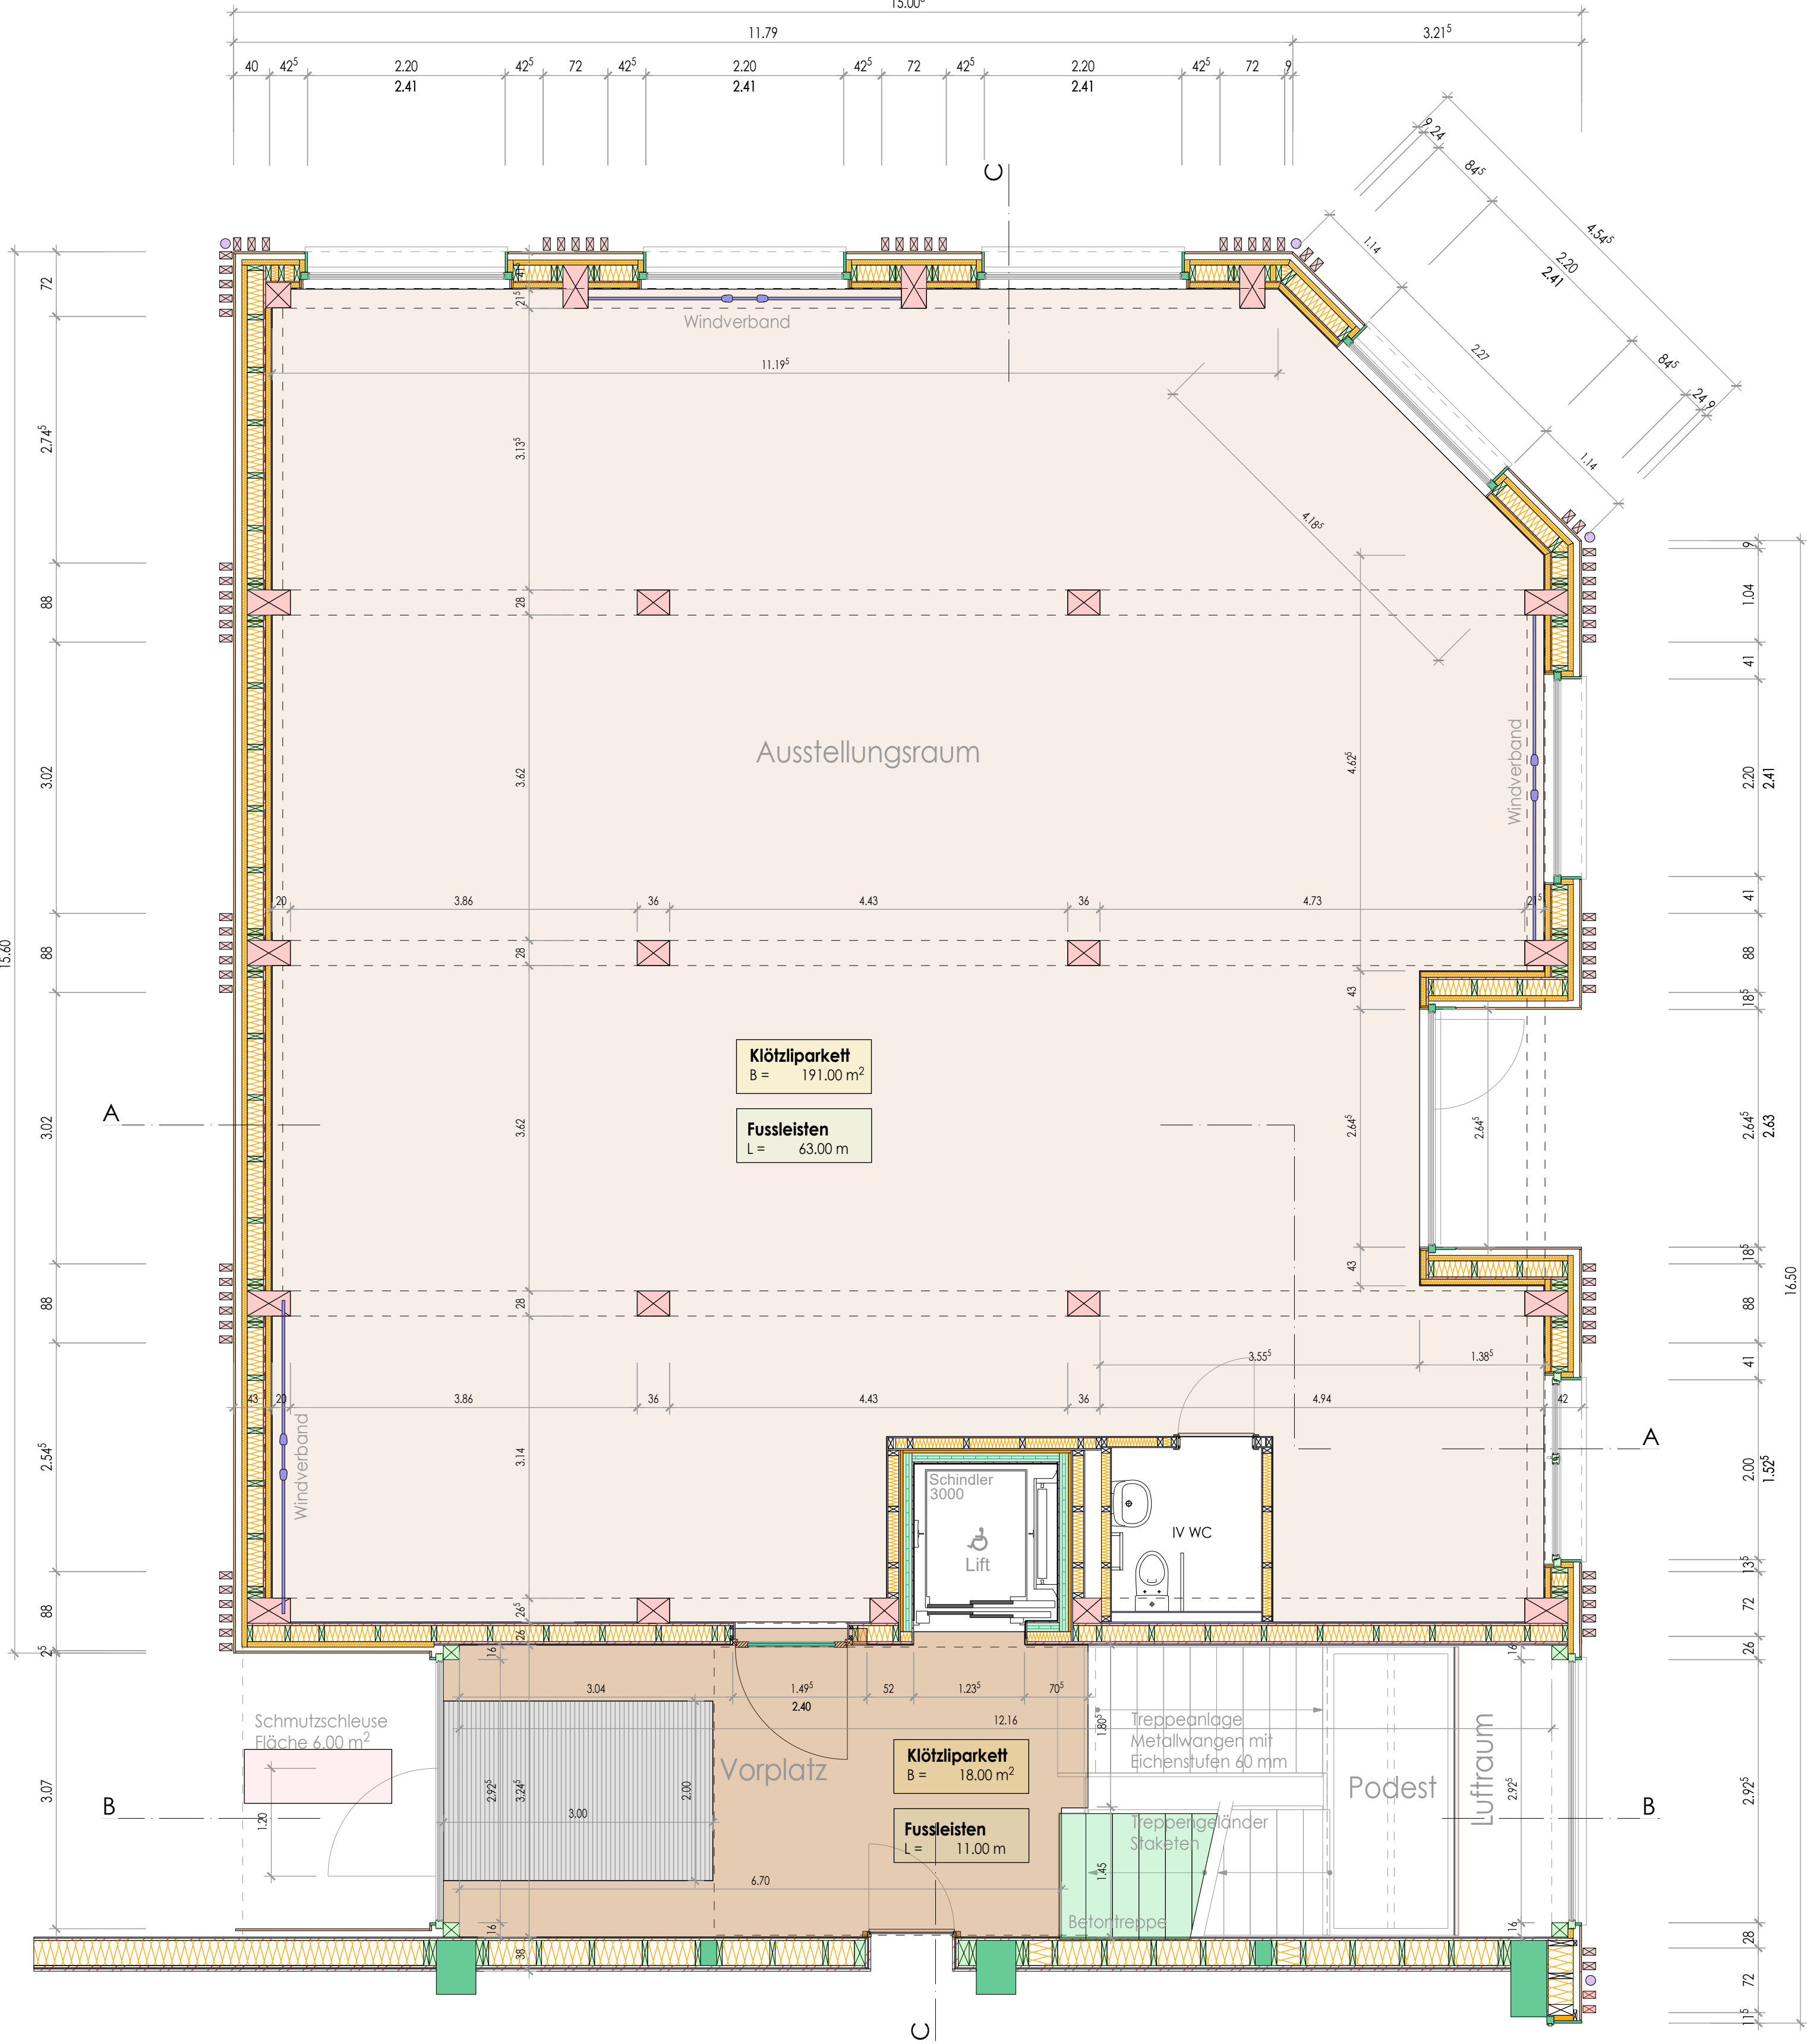

N
W
Plattenarbeiten

Alle Massangaben, die sich auf bestehende Gebäudeteile beziehen bzw. mit diesem in Zusammenhang stehen, sind nicht verbindlich und daher am Bau zu prüfen. Bei vom Plan abweichenden Gegebenheiten, die nicht vorgesehene Baumassnahmen erforderlich machen, sind wir vor der Ausführung schriftlich zu benachrichtigen.		
Projektname + Adresse: Bürobau Woodfactory Biberiststrasse 15, 4563 Gerlafingen	Bauteil: Erdgeschoss Grundriss Holzbau	Ausführungsplan Gez. Richard Zimmermann
		Druckdatum: 15-07-2026
Bauherrschaft: Baumberger Bau AG Biberiststrasse 15, 4563 Gerlafingen	Contra-Nr. 50077	Planformat: A2
		M 1:50
Bauleitung: Baumberger Bau AG	Erstellt:	12-09-2025
	Geändert:	16-10-2025
	Geändert:	31-10-2025
	Geändert:	02-12-2025
Änderung:		
baumberger Bau AG		
Baumberger Bau AG Hauptstrasse 6 3425 Koppigen T: 034 531 11 47		
Baumberger Bau AG Industriestrasse 10 5036 Oberenfelden T: 062 531 25 40		
Dammstrasse 66 CH- 4562 Biberist info@baumberger-holzbau.ch baumberger-holzbau.ch		
Das alleinige Urheberrecht für diesen Plan hat die Baumberger Bau AG. Das Ueberlassen dieses Planes an Dritte sowie das Vervielfältigen dieses Planes bedarf der ausdrücklichen Genehmigung durch die Baumberger Bau AG.		