


SCHNITT A-A

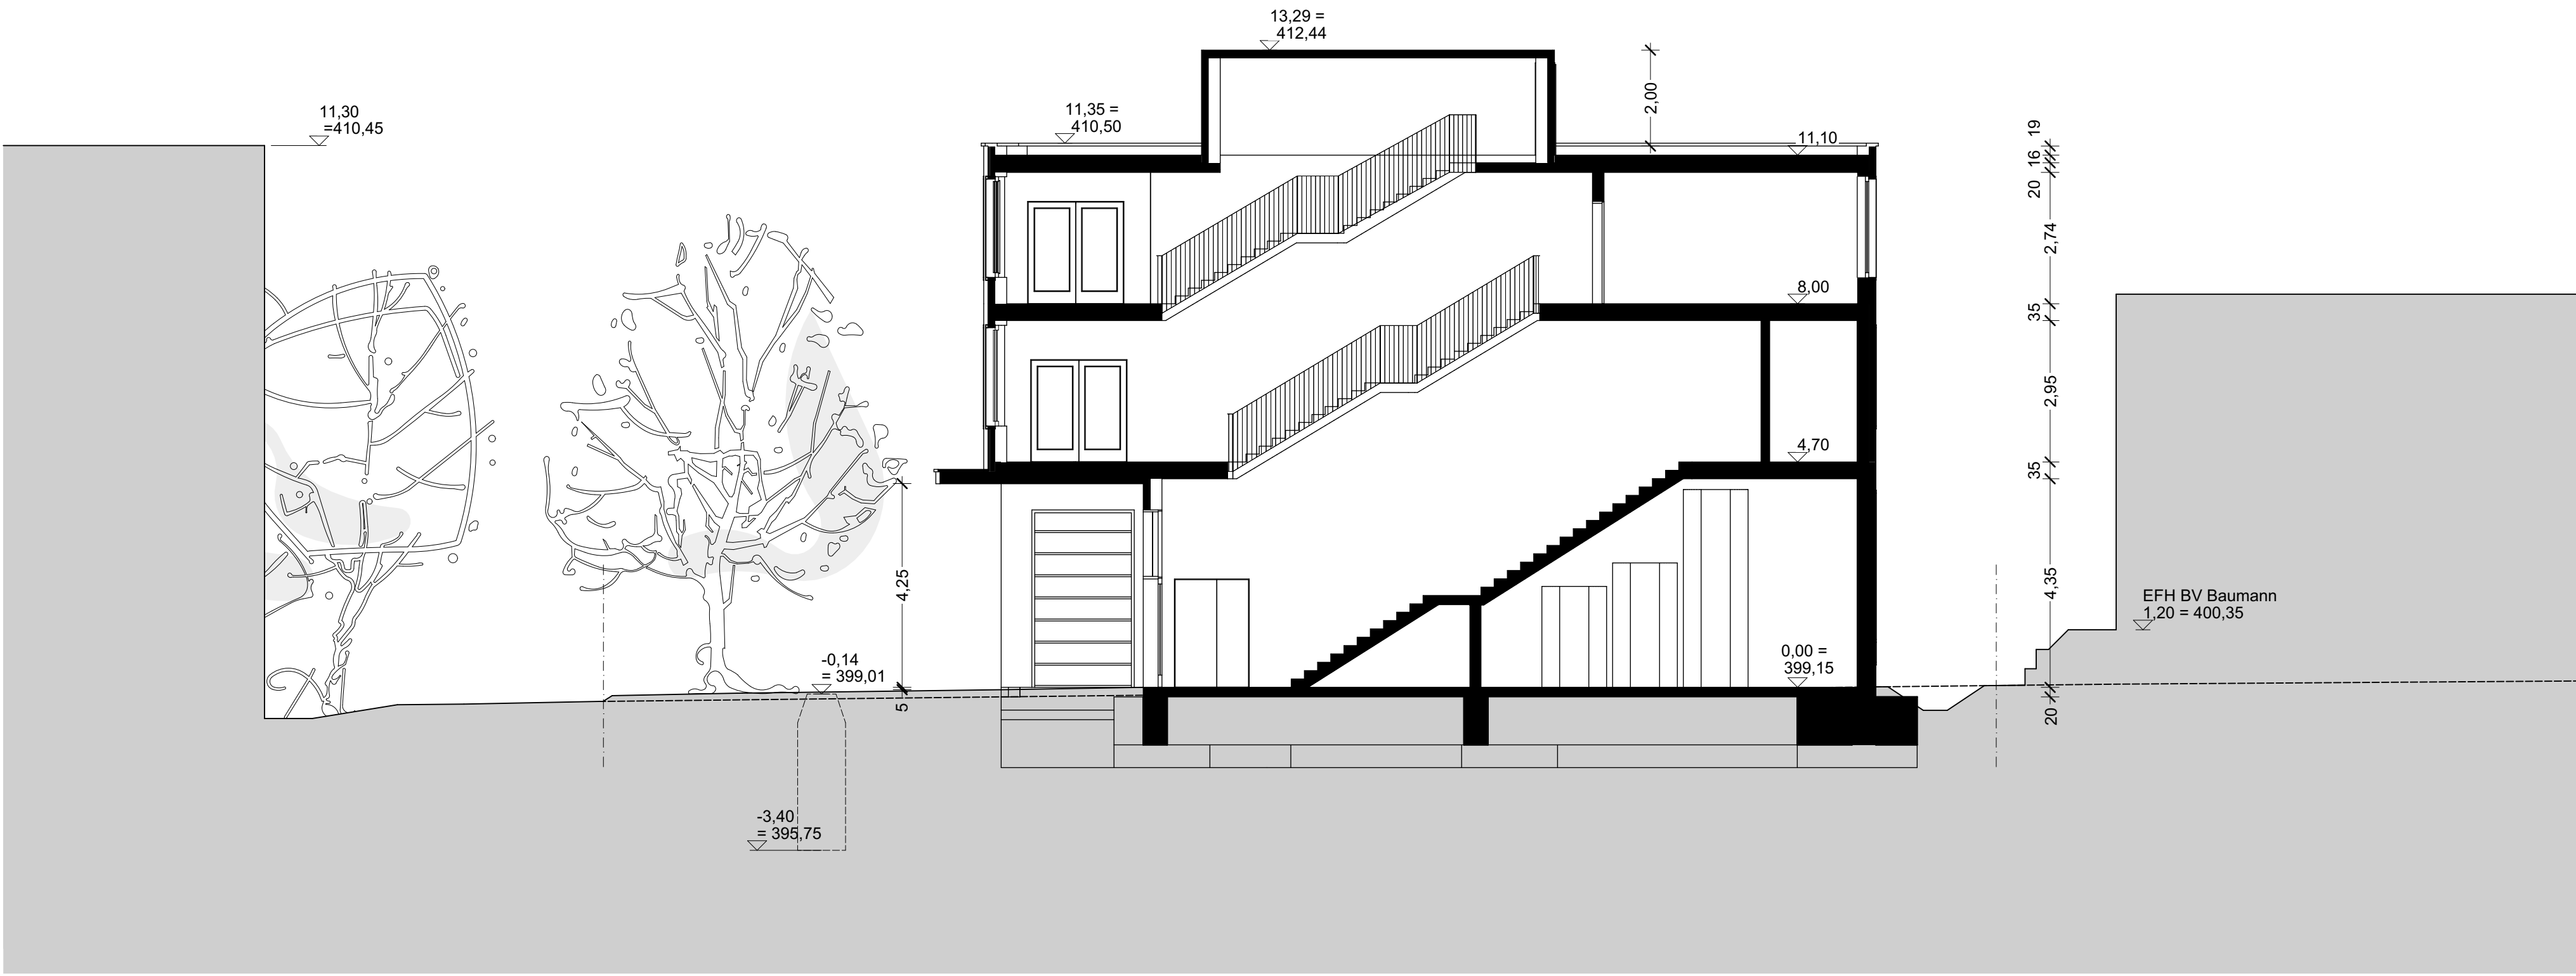


SCHNITT B-B




ANSICHT WEST



ANSICHT NORD

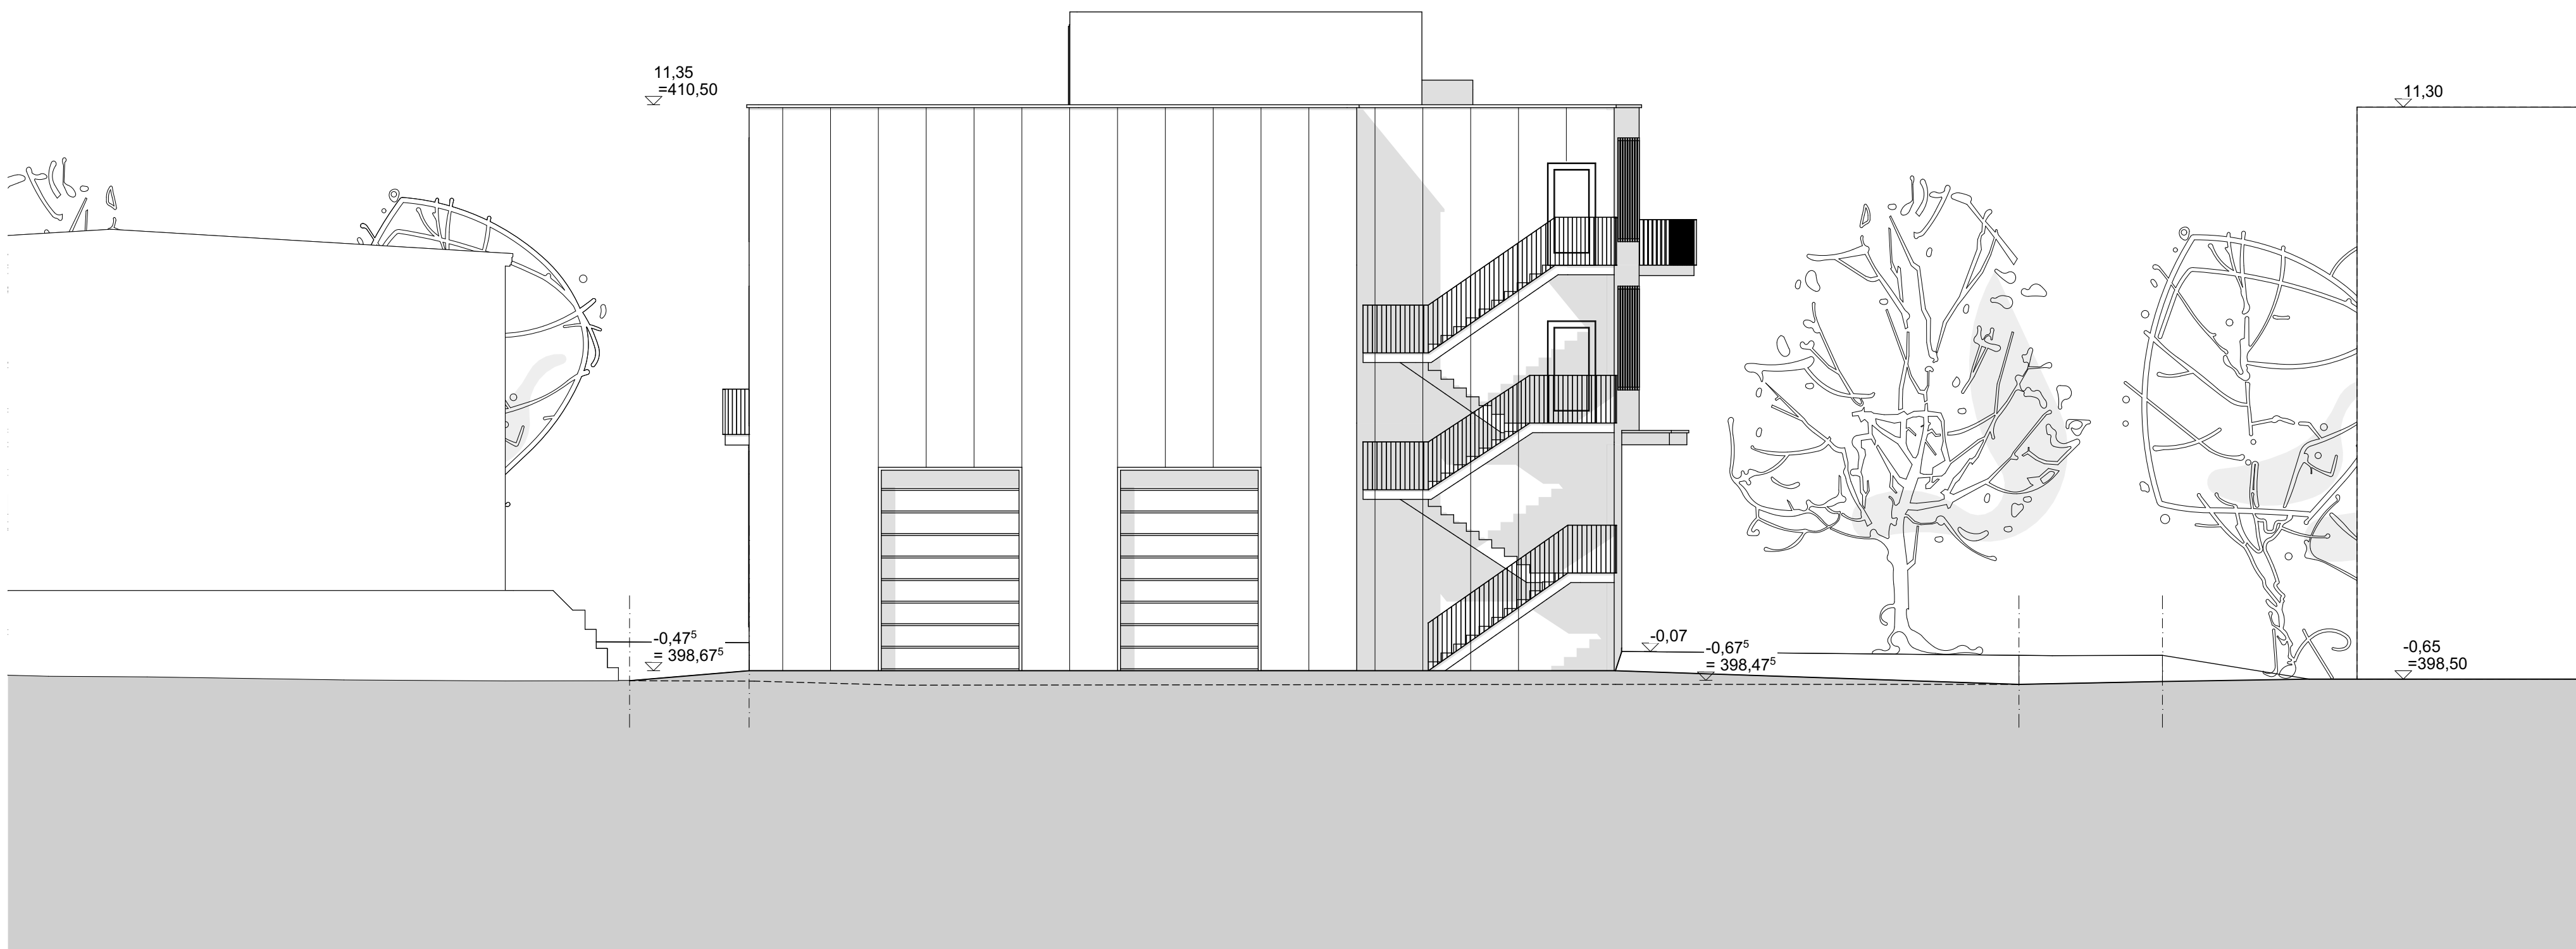

ANSICHT SÜD

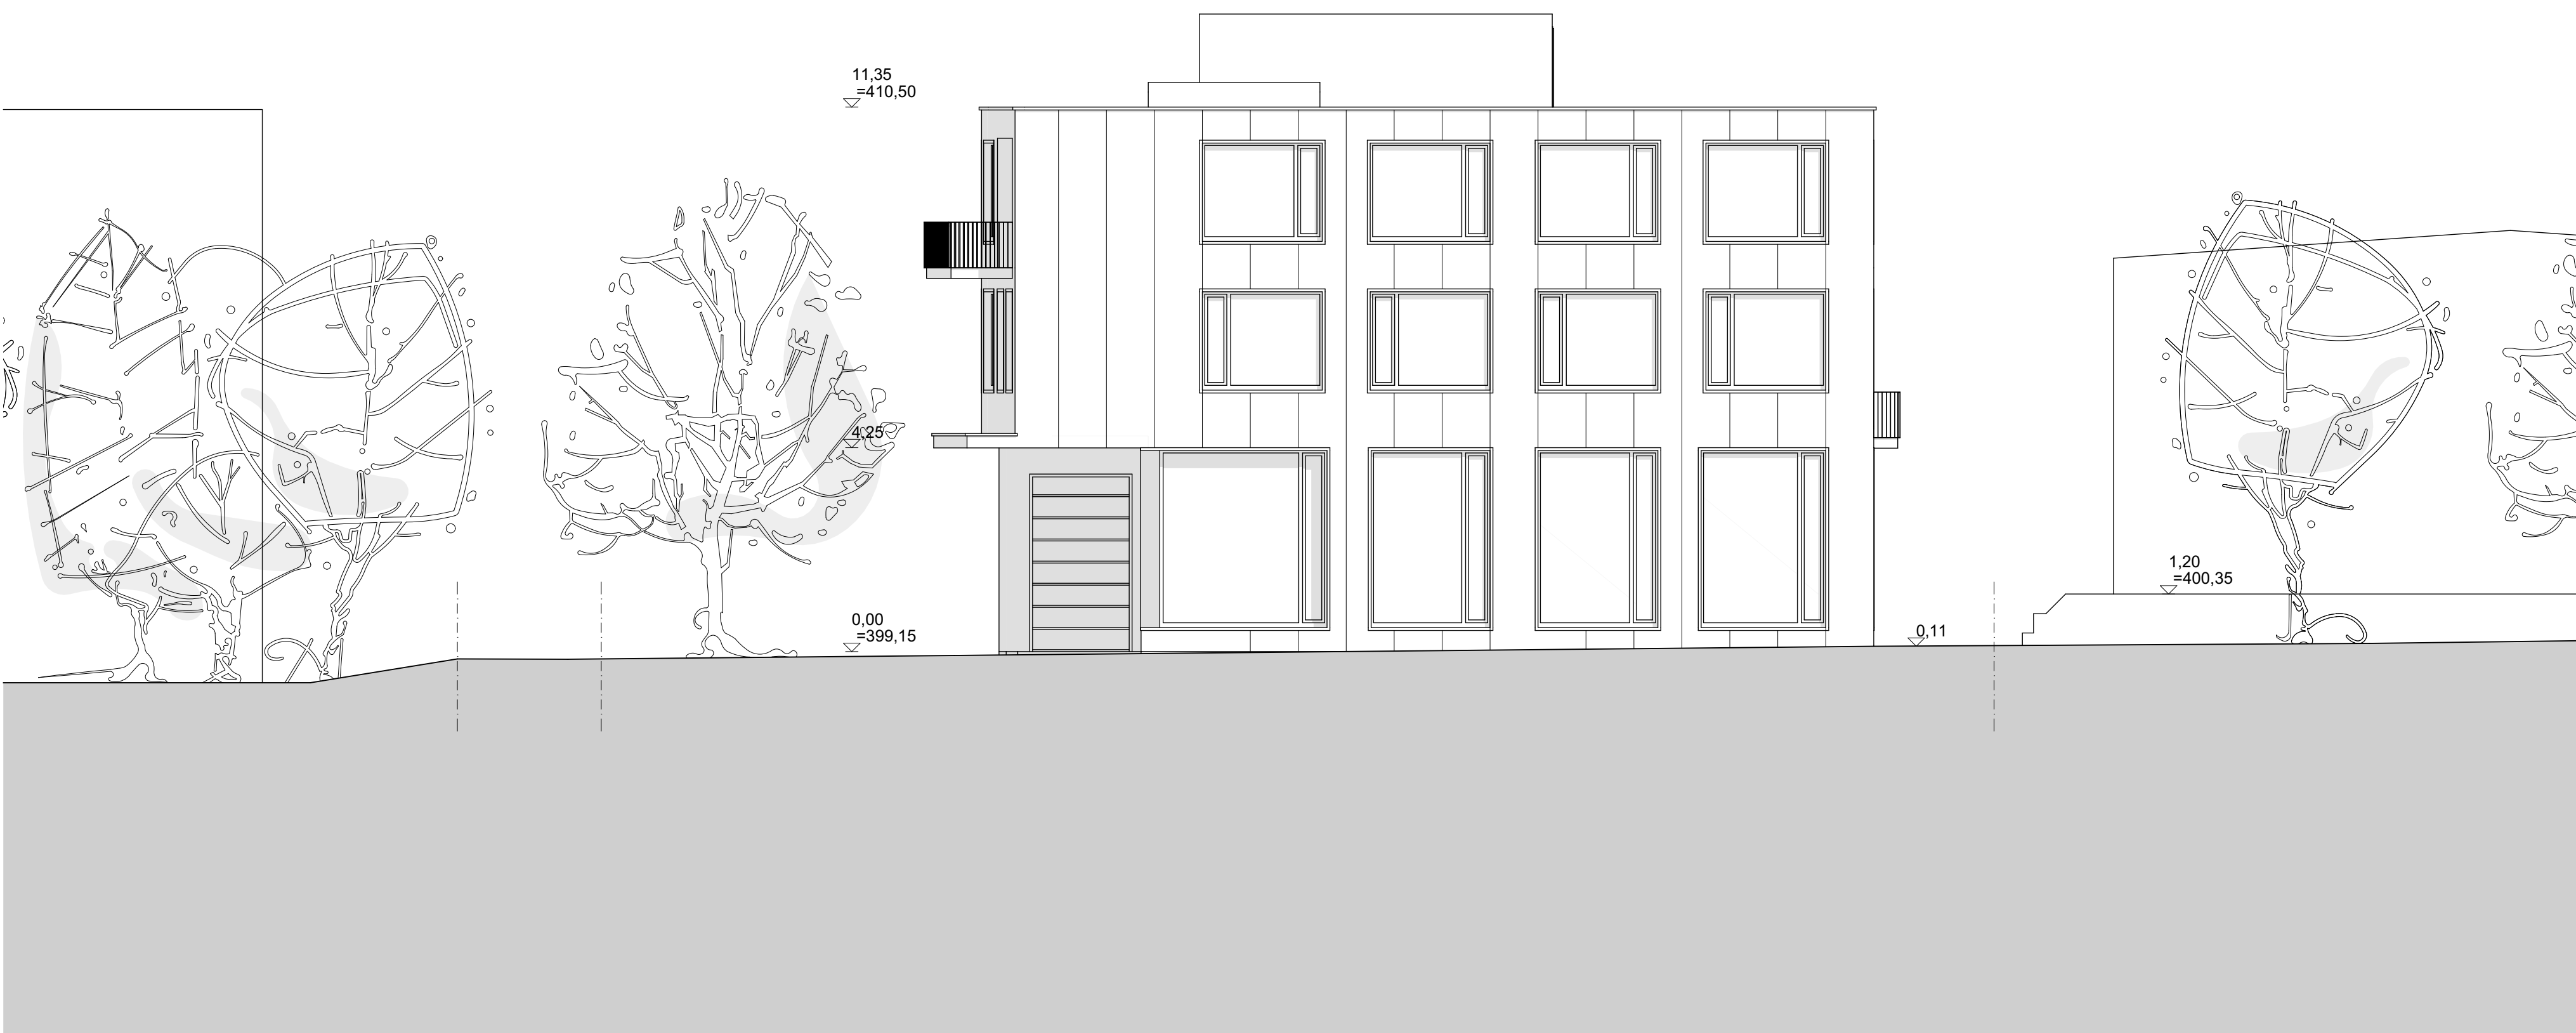

ANSICHT OST

