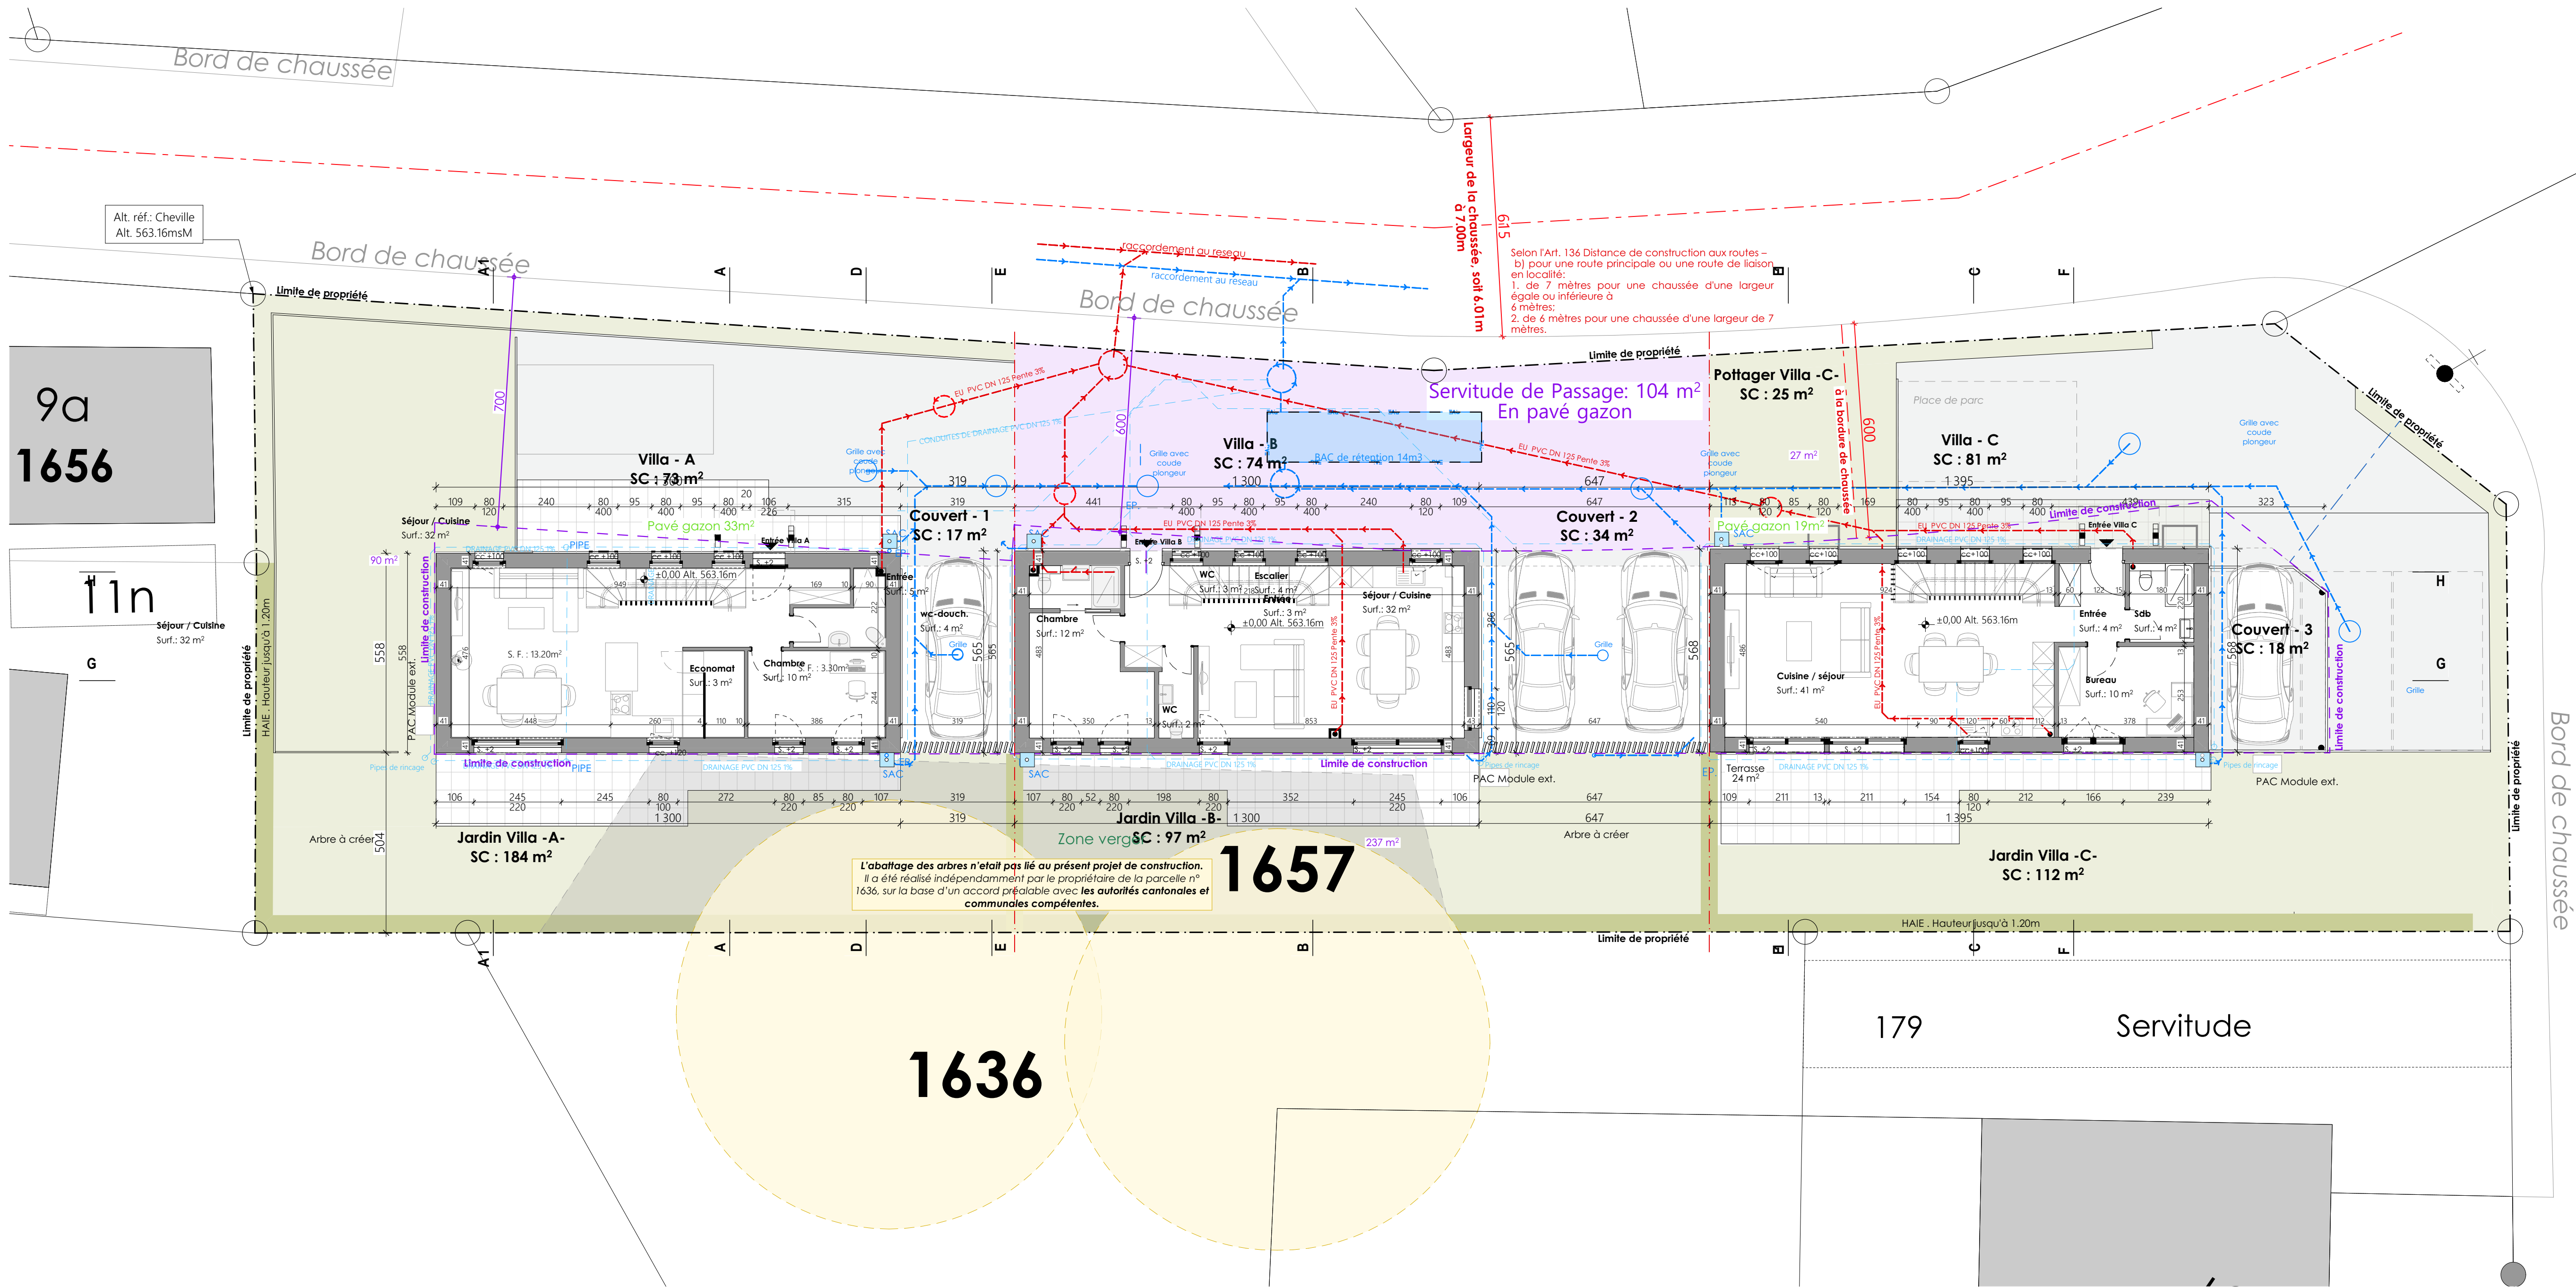


INFORMATION DU CLIENT:
Propriété de: SAVARY Heidi
Corges 23
CH-1551 Vers-chez-Perrin

PROMETANT ACQUERESSEUR:
ANG Invest sàrl
Rue des Terreaux 14
CH-1530 Payerne
Phone: +41 (0) 21 701 57 20
e-m@il: info@anginvest.ch

TITRE
CONSTRUCTION DE TROIS VILLAS JUMEELES PAR DES
COUVERTS AVEC MORCELEMENT,
INSTALLATIONS DES PANNEAUX PHOTOVOLTAIQUES EN
TOITURE.


PLAN N°:
ENQ-002

REZ-DE-CHAUSSEE

Forma: A: 2

Adresse du site : AFFAIRE N°: FR17741657

COMMUNE DE MONTAGNY-LES-MONTS
PARCELLE N°: 1657
Route du Curtil, 1774 MONTAGNY-LES-MONTS
Coord.: E:2565'800 / N:1184'315
Alt.: 563.16m

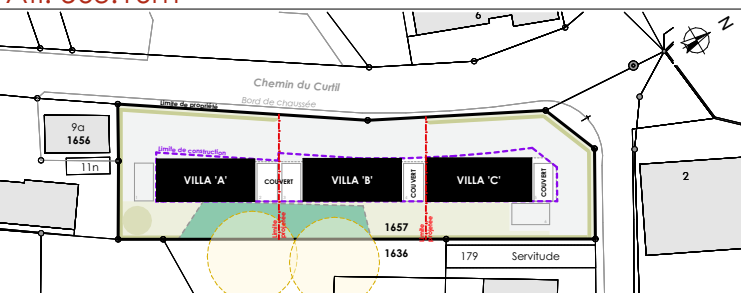

REALISATION DES PLANS			
DESIGN	OP	DATE	COM
A		09.07.2024	
B			
C			
D			
E			
F			
G			

Modifications / Révisions



SIGNATURES

Propriétaire du fonds:
SAVARY Heidi
Gorges 23
1551 Vers-chez-Perrin

Lieu : Payerne
Date : 09.07.2024

Promettant acquereur / Maître d'ouvrage:
ANG Invest Sàrl
Rue des Terreaux 14 - 1530 Payerne

Lieu : Payerne
Date : 09.07.2024

Auteur des plans / Architecte:
Atelier d'architecture
CE Architectes Associés Sàrl
POUSAZ Dylan
Marc-André GREMION - Architecte
Lieu : Chemin de la Coulaz 2 - 1530 Payerne
Date : 09.07.2024

LEGENDES

PROJETE

Statut du dossier
☐ AP (Avant-projet ou Projet)
☒ BP (Mise à l'enquête)
☐ DD (Projet détaillé)
☐ AB (Conforme à l'exécution)