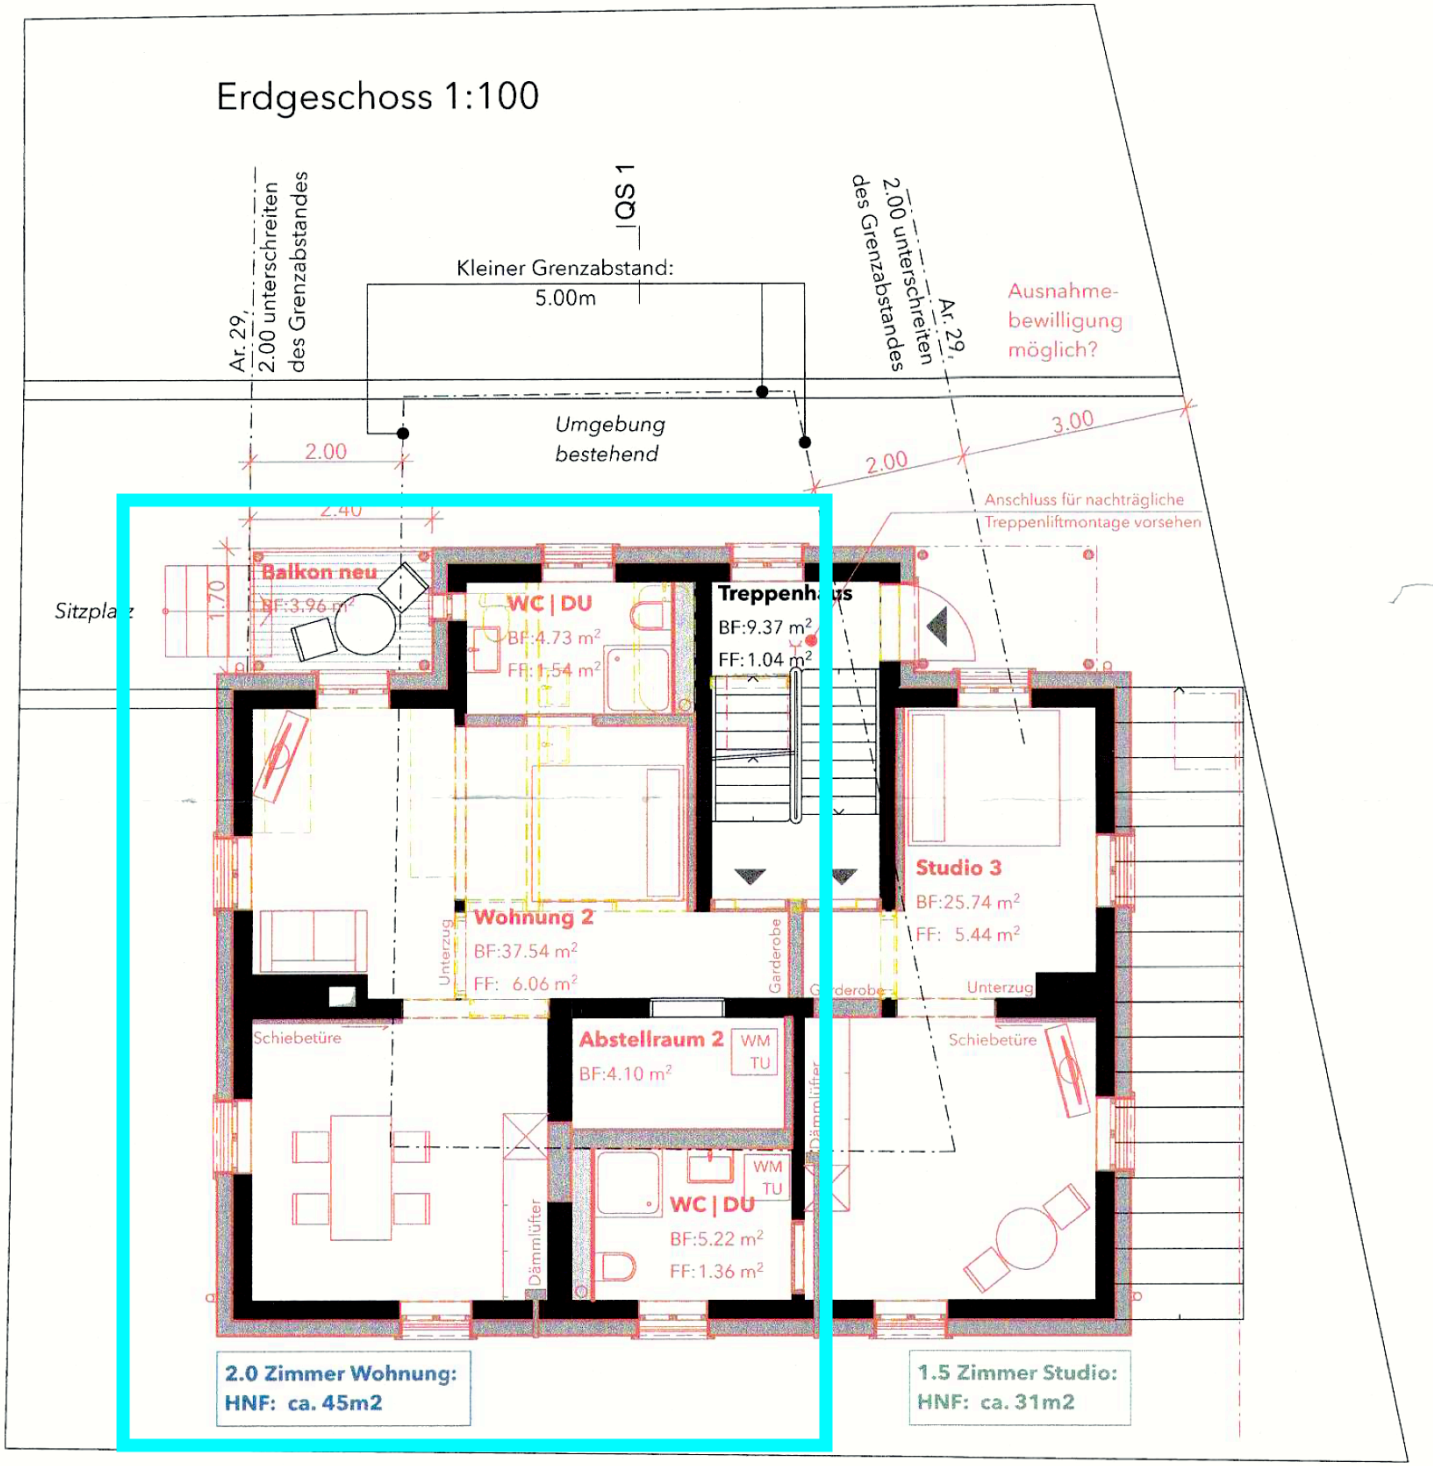

Erdgeschoss 1:100
Art. 29, 2.00 unterschreiten des Grenzabstandes
QS 1
Kleiner Grenzabstand:
5.00m
Art. 29, 2.00 unterschreiten des Grenzabstandes
Ausnahme-bewilligung möglich?
Umgebung bestehend
2.00
2.00
3.00
Anschluss für nachträgliche Treppenliftmontage vorsehen
2.40
1.70
Sitzplatz
Balkon neu
BF:3.96 m²
WC | DU
BF:4.73 m²
FF:1.54 m²
Treppenhaus
BF:9.37 m²
FF:1.04 m²
Studio 3
BF:25.74 m²
FF: 5.44 m²
Wohnung 2
BF:37.54 m²
FF: 6.06 m²
Unterzug
Garderobe
Garderobe
Unterzug
Schiebetüre
Schiebetüre
Abstellraum 2
BF:4.10 m²
WM
TU
Dämmlüfter
Dämmlüfter
WM
TU
WC | DU
BF:5.22 m²
FF:1.36 m²
2.0 Zimmer Wohnung:
HNF: ca. 45m2
1.5 Zimmer Studio:
HNF: ca. 31m2