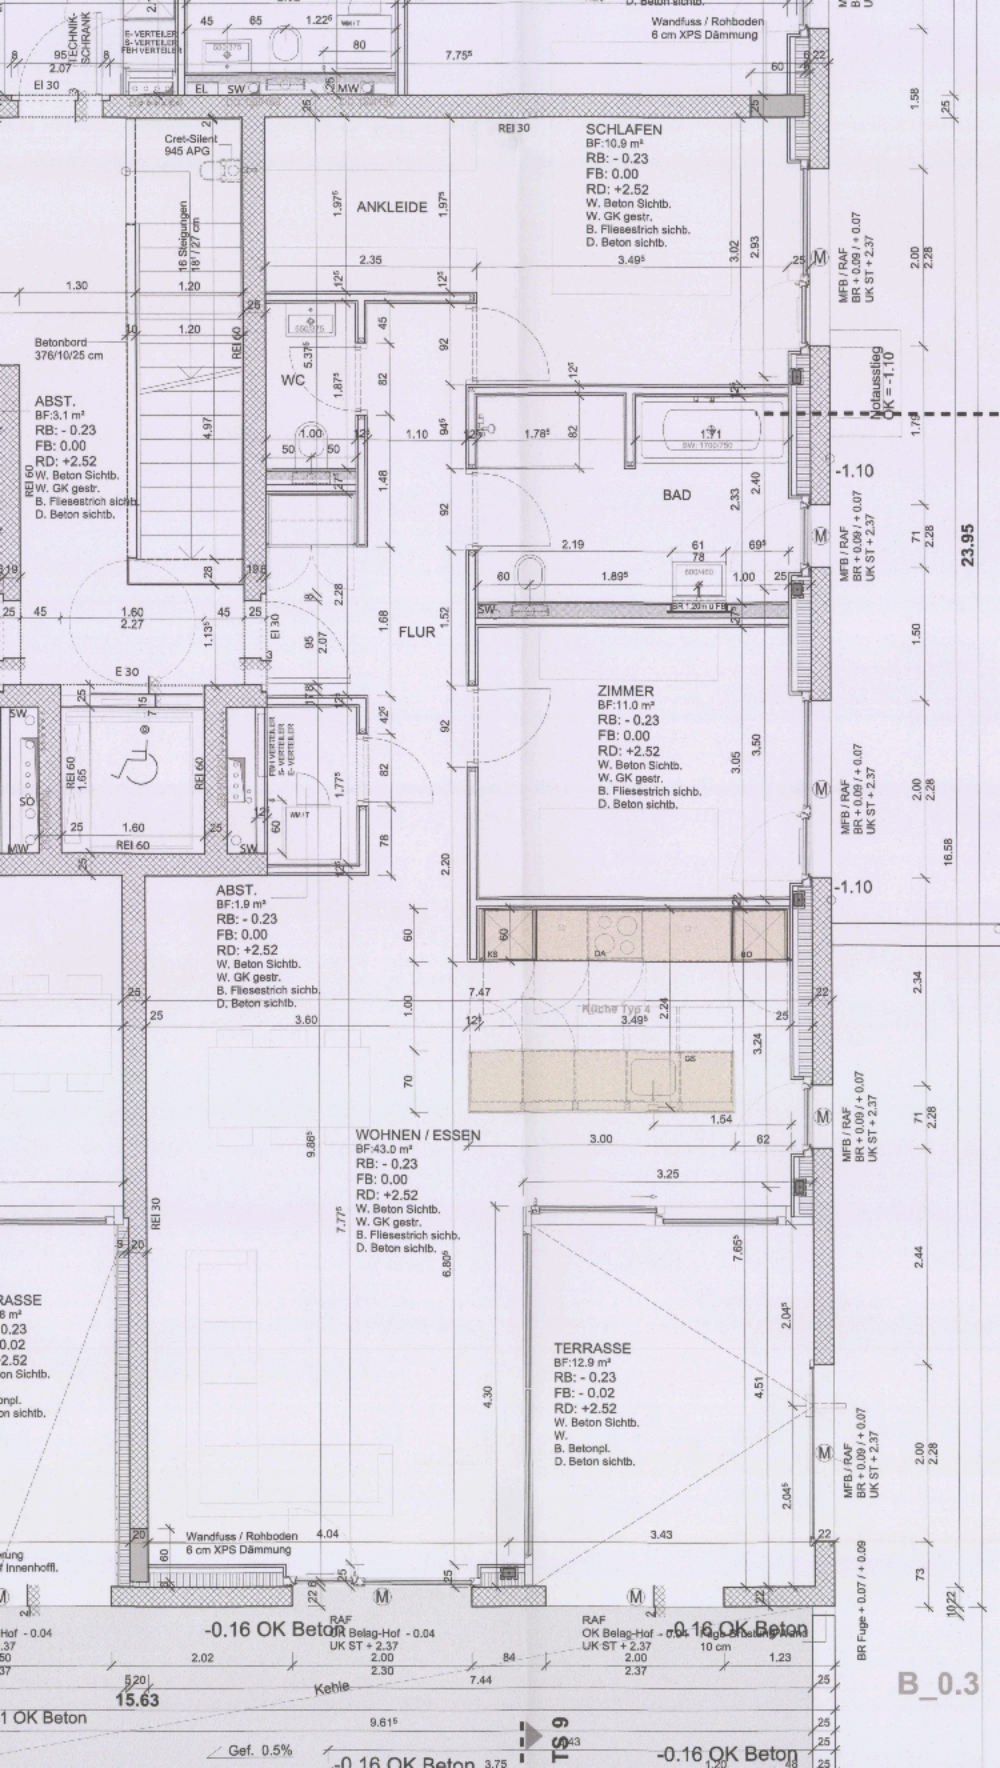

TECHNIK-SCHRANK
E-VERTEILER
E-VERTEILER FBH VERTEILER
Wandfuss / Rohboden
6 cm XPS Dämmung
Cret-Silent 945 APG
16 Steigungen 16 / 27 cm
ANKLEIDE
SCHLAFEN
BF:10.9 m²
RB: - 0.23
FB: 0.00
RD: +2.52
W. Beton Sichtb.
W. GK gestr.
B. Fliesestrich sichb.
D. Beton sichtb.
Betonbord 376/10/25 cm
ABST.
BF:3.1 m²
RB: - 0.23
FB: 0.00
RD: +2.52
W. Beton Sichtb.
W. GK gestr.
B. Fliesestrich sichb.
D. Beton sichtb.
WC
BAD
Notausstieg OK = -1.10
-1.10
FLUR
ZIMMER
BF:11.0 m²
RB: - 0.23
FB: 0.00
RD: +2.52
W. Beton Sichtb.
W. GK gestr.
B. Fliesestrich sichb.
D. Beton sichtb.
ABST.
BF:1.9 m²
RB: - 0.23
FB: 0.00
RD: +2.52
W. Beton Sichtb.
W. GK gestr.
B. Fliesestrich sichb.
D. Beton sichtb.
Küche Typ 4
WOHNEN / ESSEN
BF:43.0 m²
RB: - 0.23
FB: 0.00
RD: +2.52
W. Beton Sichtb.
W. GK gestr.
B. Fliesestrich sichb.
D. Beton sichtb.
TERRASSE
BF:12.9 m²
RB: - 0.23
FB: - 0.02
RD: +2.52
W. Beton Sichtb.
W.
B. Betonpl.
D. Beton sichtb.
Wandfuss / Rohboden
6 cm XPS Dämmung
-0.16 OK Beton
Kehle
Gef. 0.5%
TS 9
MFB / RAF
BR + 0.09 / + 0.07
UK ST + 2.37
23.95
16.58
15.63
B_0.3