



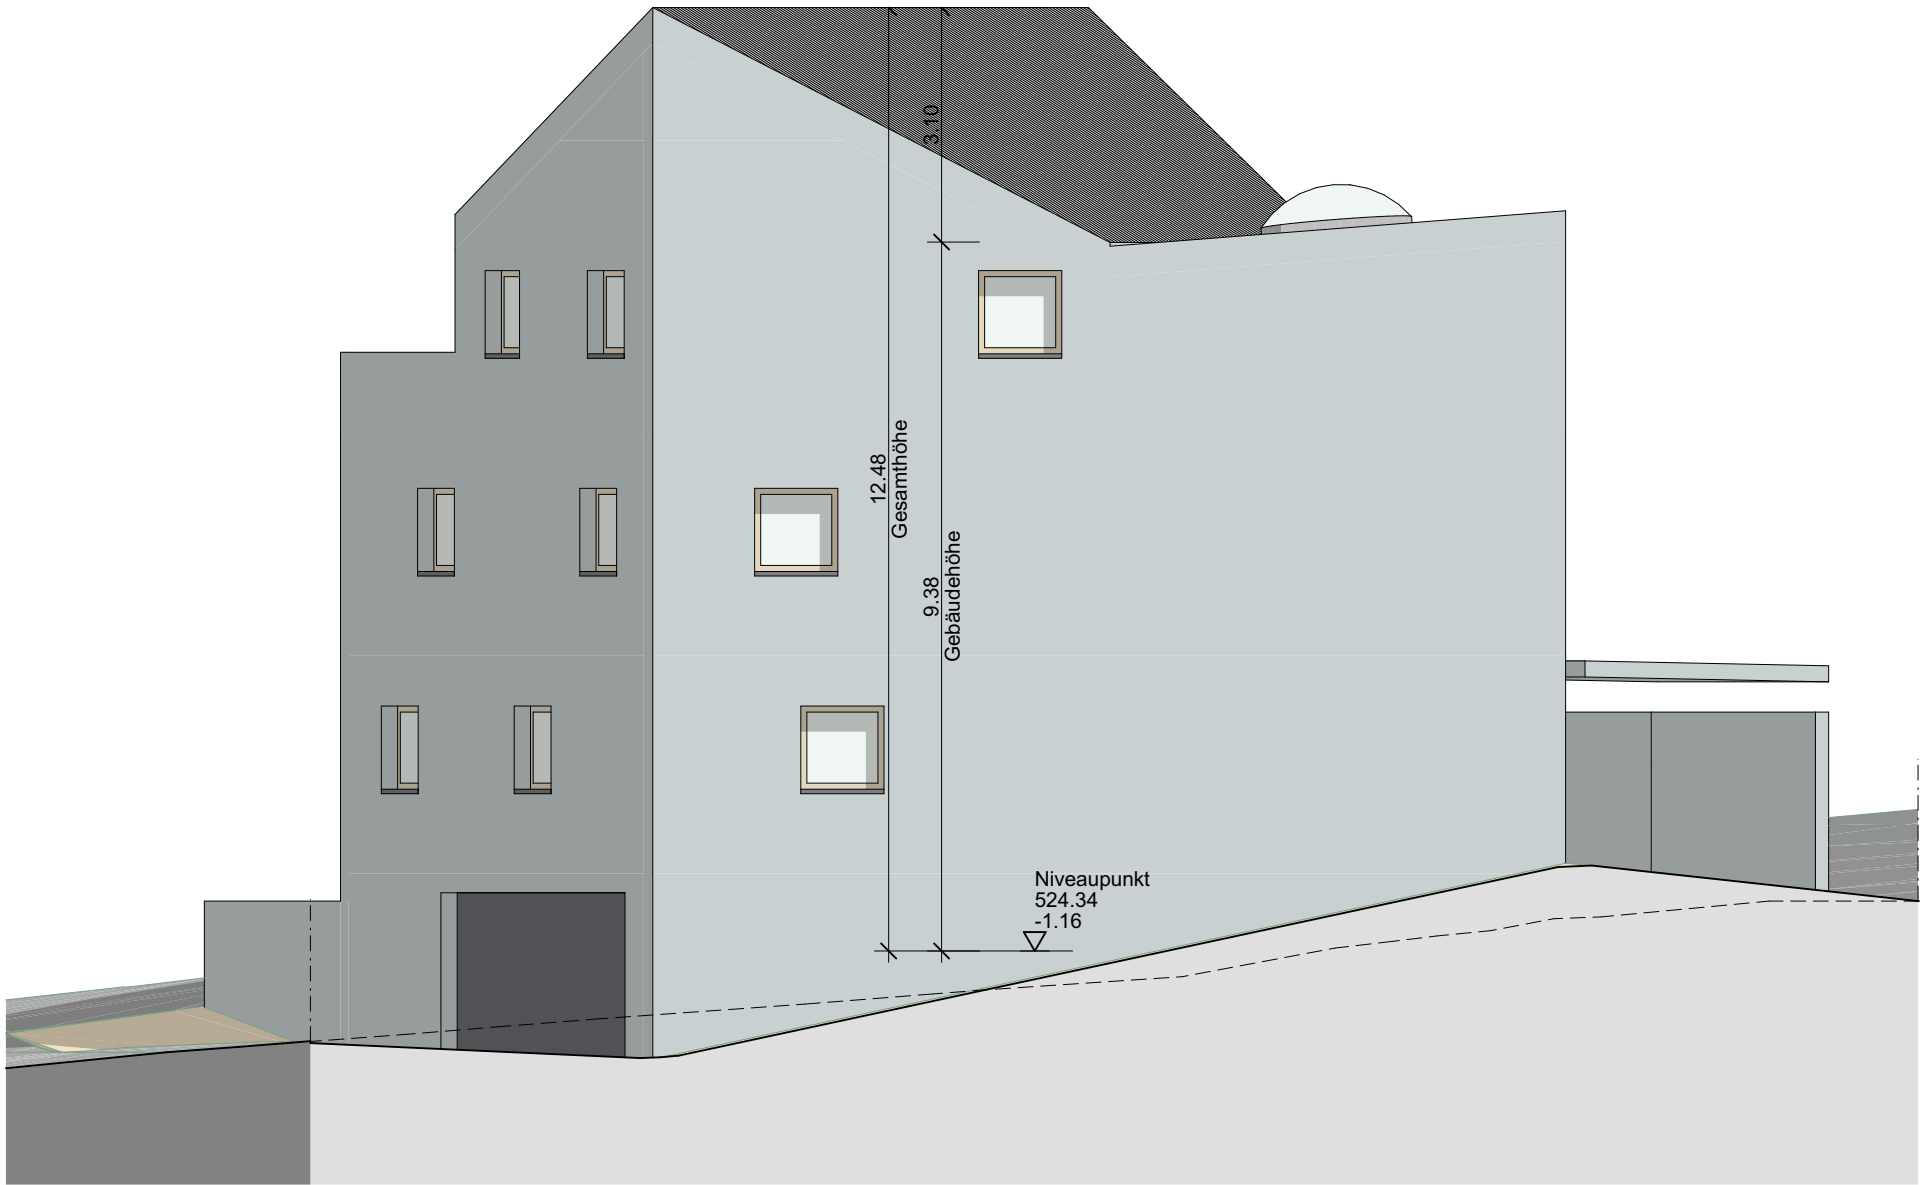

Nord Ansicht 1:100

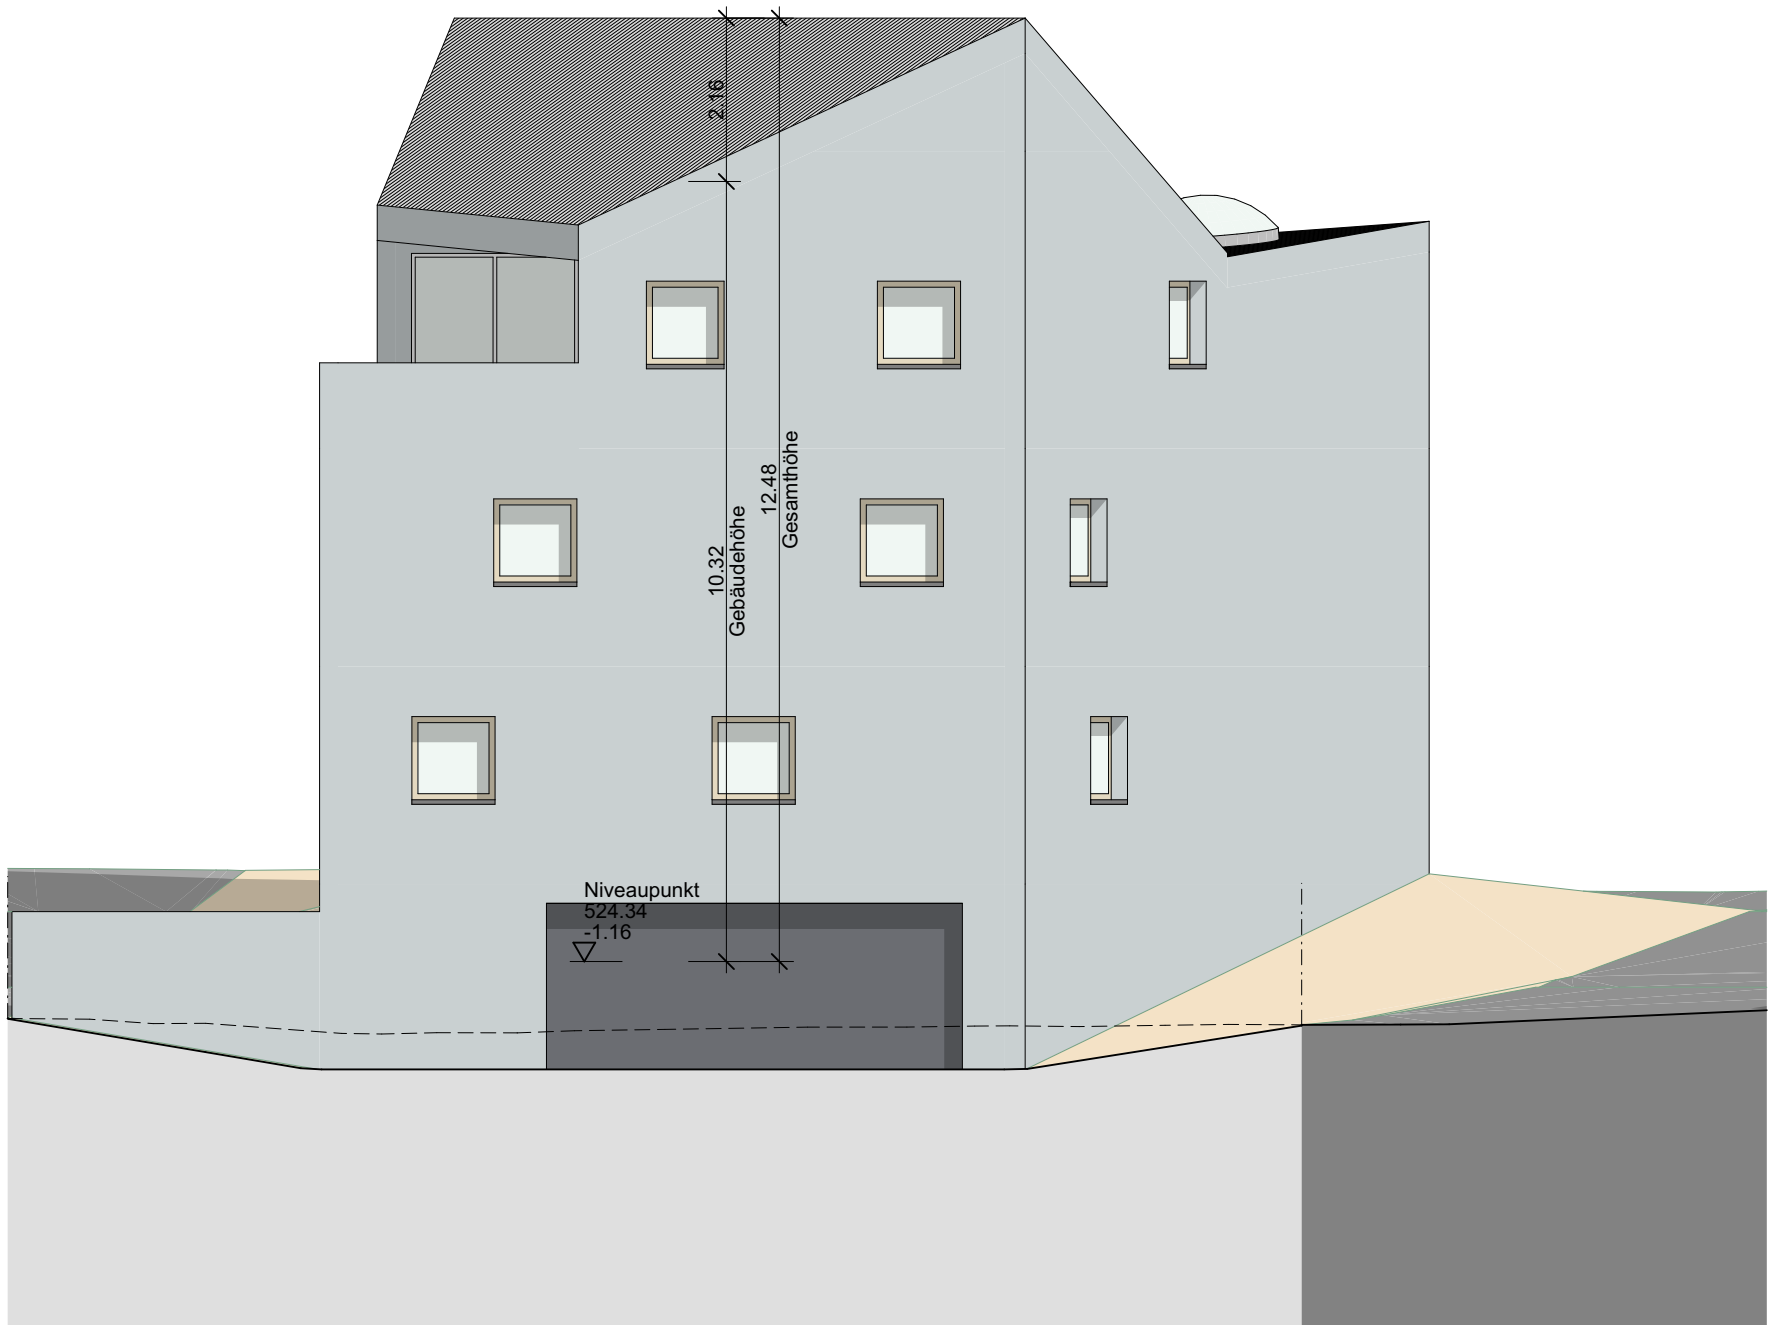

Ost Ansicht 1:100

± 0.00 = 525 m.ü.M. = OK fertig Boden Erdgeschoss

Objekt Turmhaus Dorfstrasse, Dorfstrasse 51, 7323 Wangs Parzellennr. #Grundstück ID

Bauherr Peter Seger Schmiedgasse 6, 9320 Arbon

**VORPROJEKT | Nord- und Ostansicht**

Plan-Nr. 31.4.1


Mst. 1:100

Datum 04.11.2025

Rev. 17.11.2025

Format: A3


Visum HR

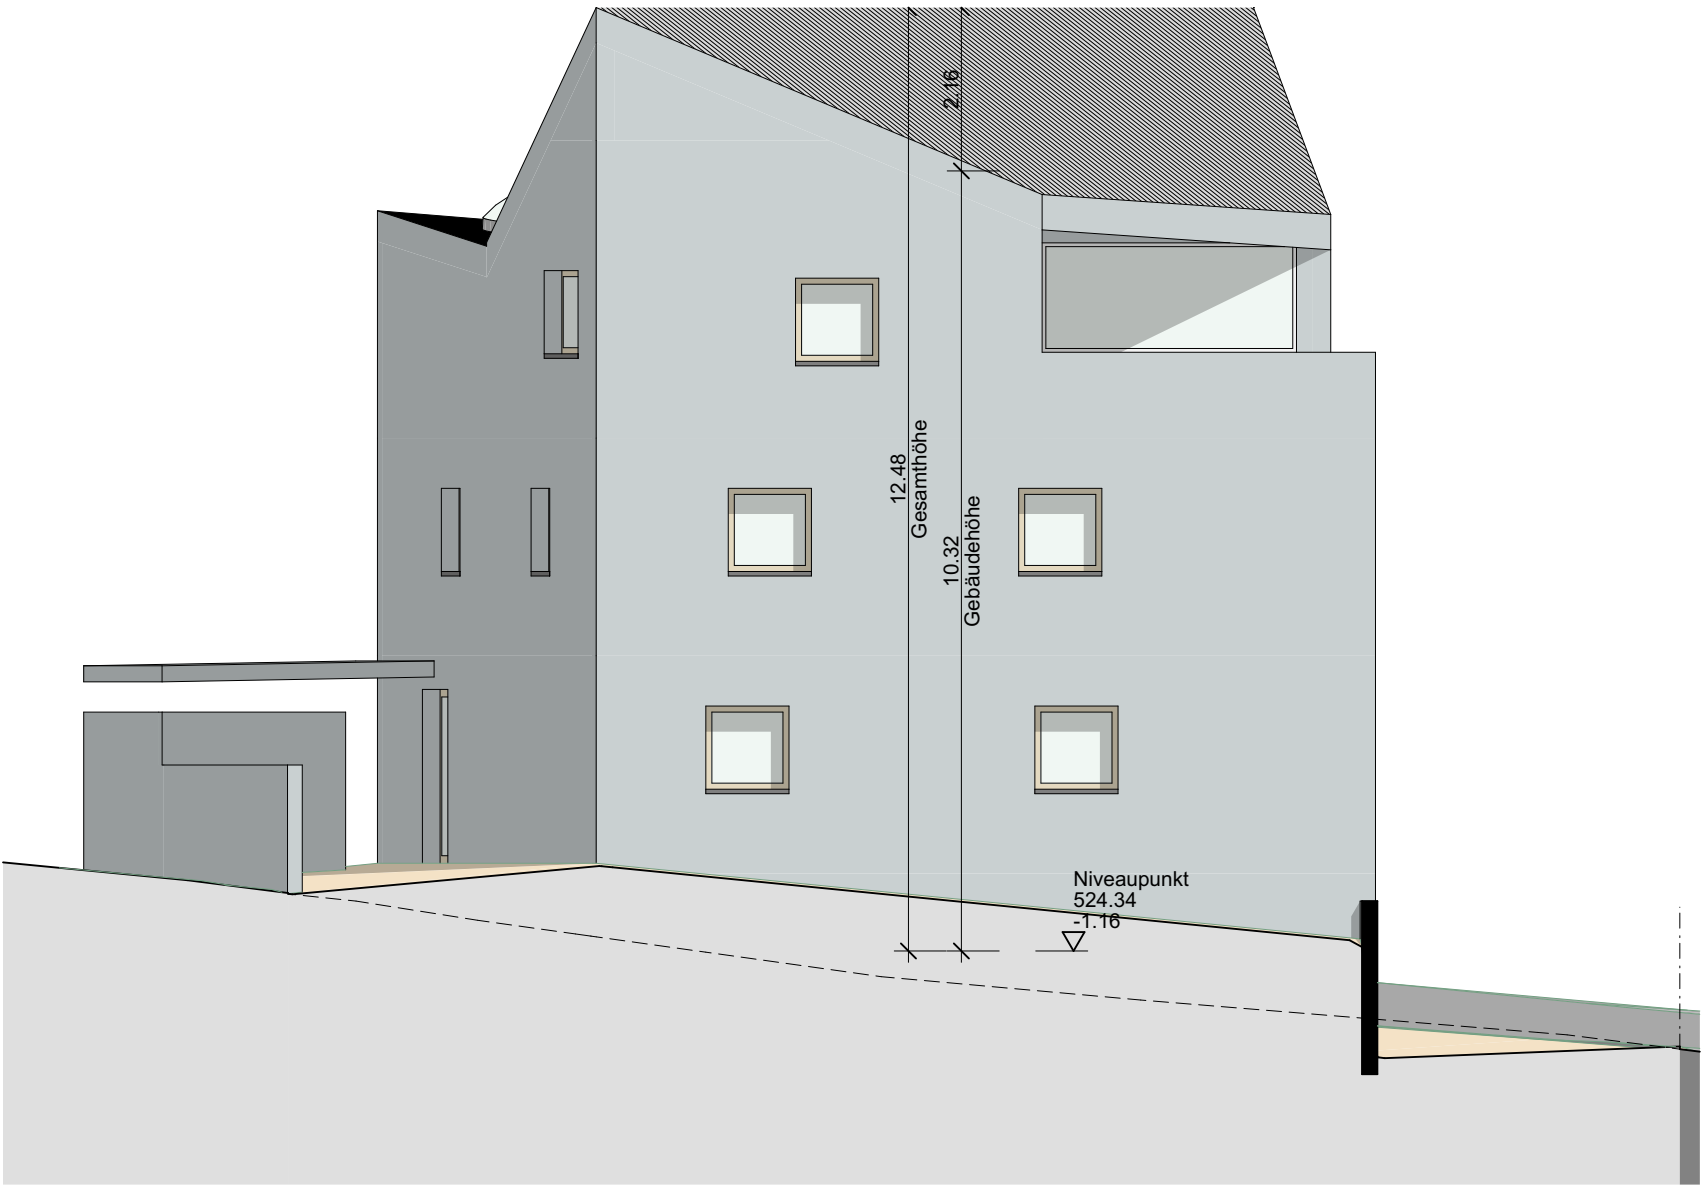

Süd

Ansicht

1:100

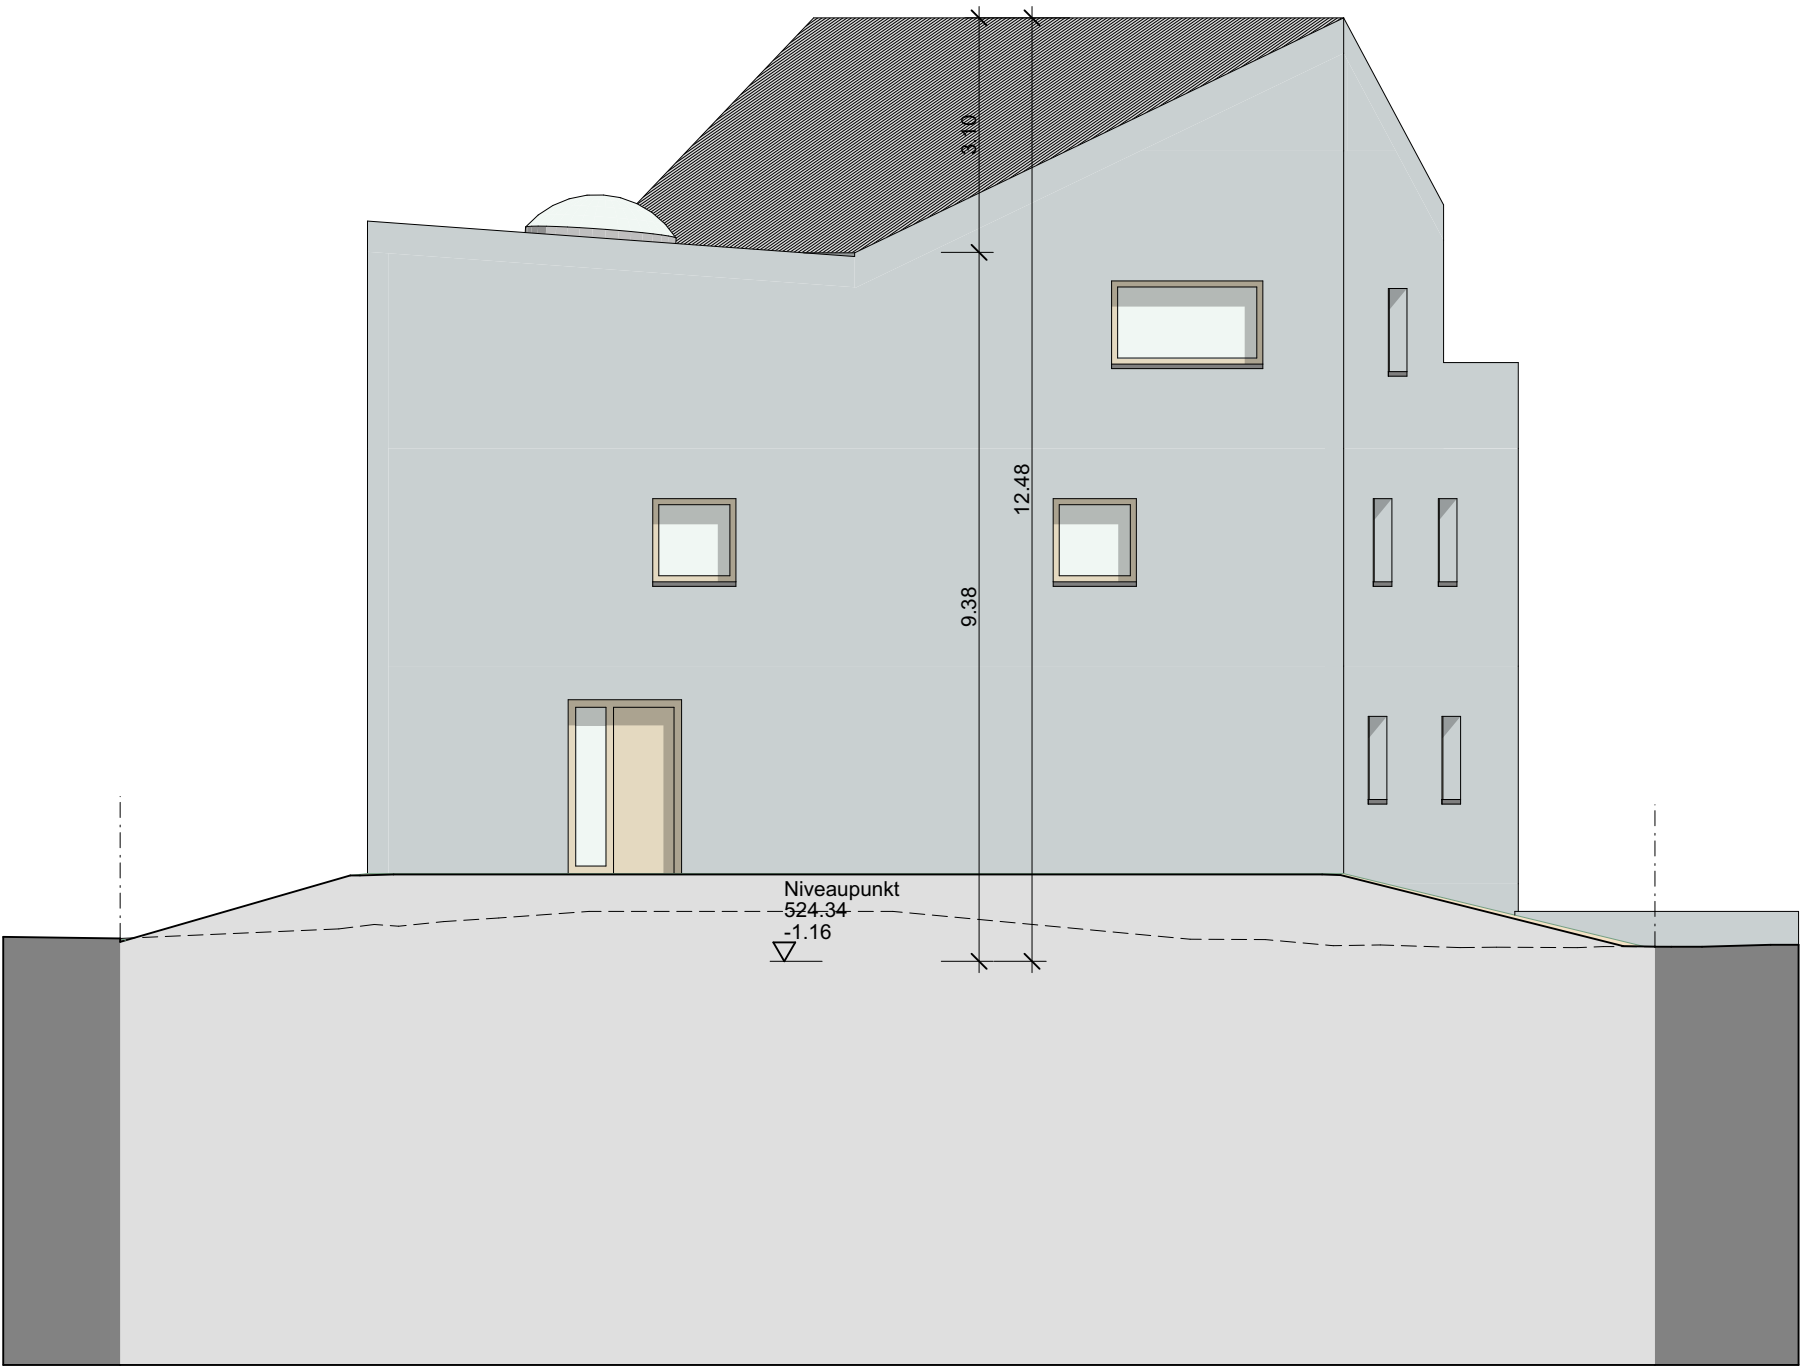

West

Ansicht

1:100

± 0.00 = 525 m.ü.M. = OK fertig Boden Erdgeschoss

Objekt Turmhaus Dorfstrasse, Dorfstrasse 51, 7323 Wangs Parzellennr. #Grundstück ID

Bauherr Peter Seger Schmiedgasse 6, 9320 Arbon

**VORPROJEKT | Süd- und Westansicht**

Plan-Nr. 31.4.2

Mst. 1:100

Datum 04.11.2025

Rev. 17.11.2025

Format: A3

Visum HR



Massstab 1:500  
Zentrumskoordinaten: 2'751'442, 1'210'722

Für die Richtigkeit und Aktualität der Daten wird keine Garantie übernommen.  
Es gelten die Nutzungsbedingungen des Geoportals.  
30.10.2025  
Quelle: Amtliche Vermessung


± 0.00 = 525 m.ü.M. = OK fertig Boden Erdgeschoss


Objekt Turmhaus Dorfstrasse, Dorfstrasse 51, 7323 Wangs Parzellennr. #Grundstück ID

Bauherr Peter Seger Schmiedgasse 6, 9320 Arbon


VORPROJEKT | Situation


Plan-Nr. 31.1.1 Mst. 1:500 Datum 14.11.2025 Rev. 17.11.2025 Format: A3 Visum HR


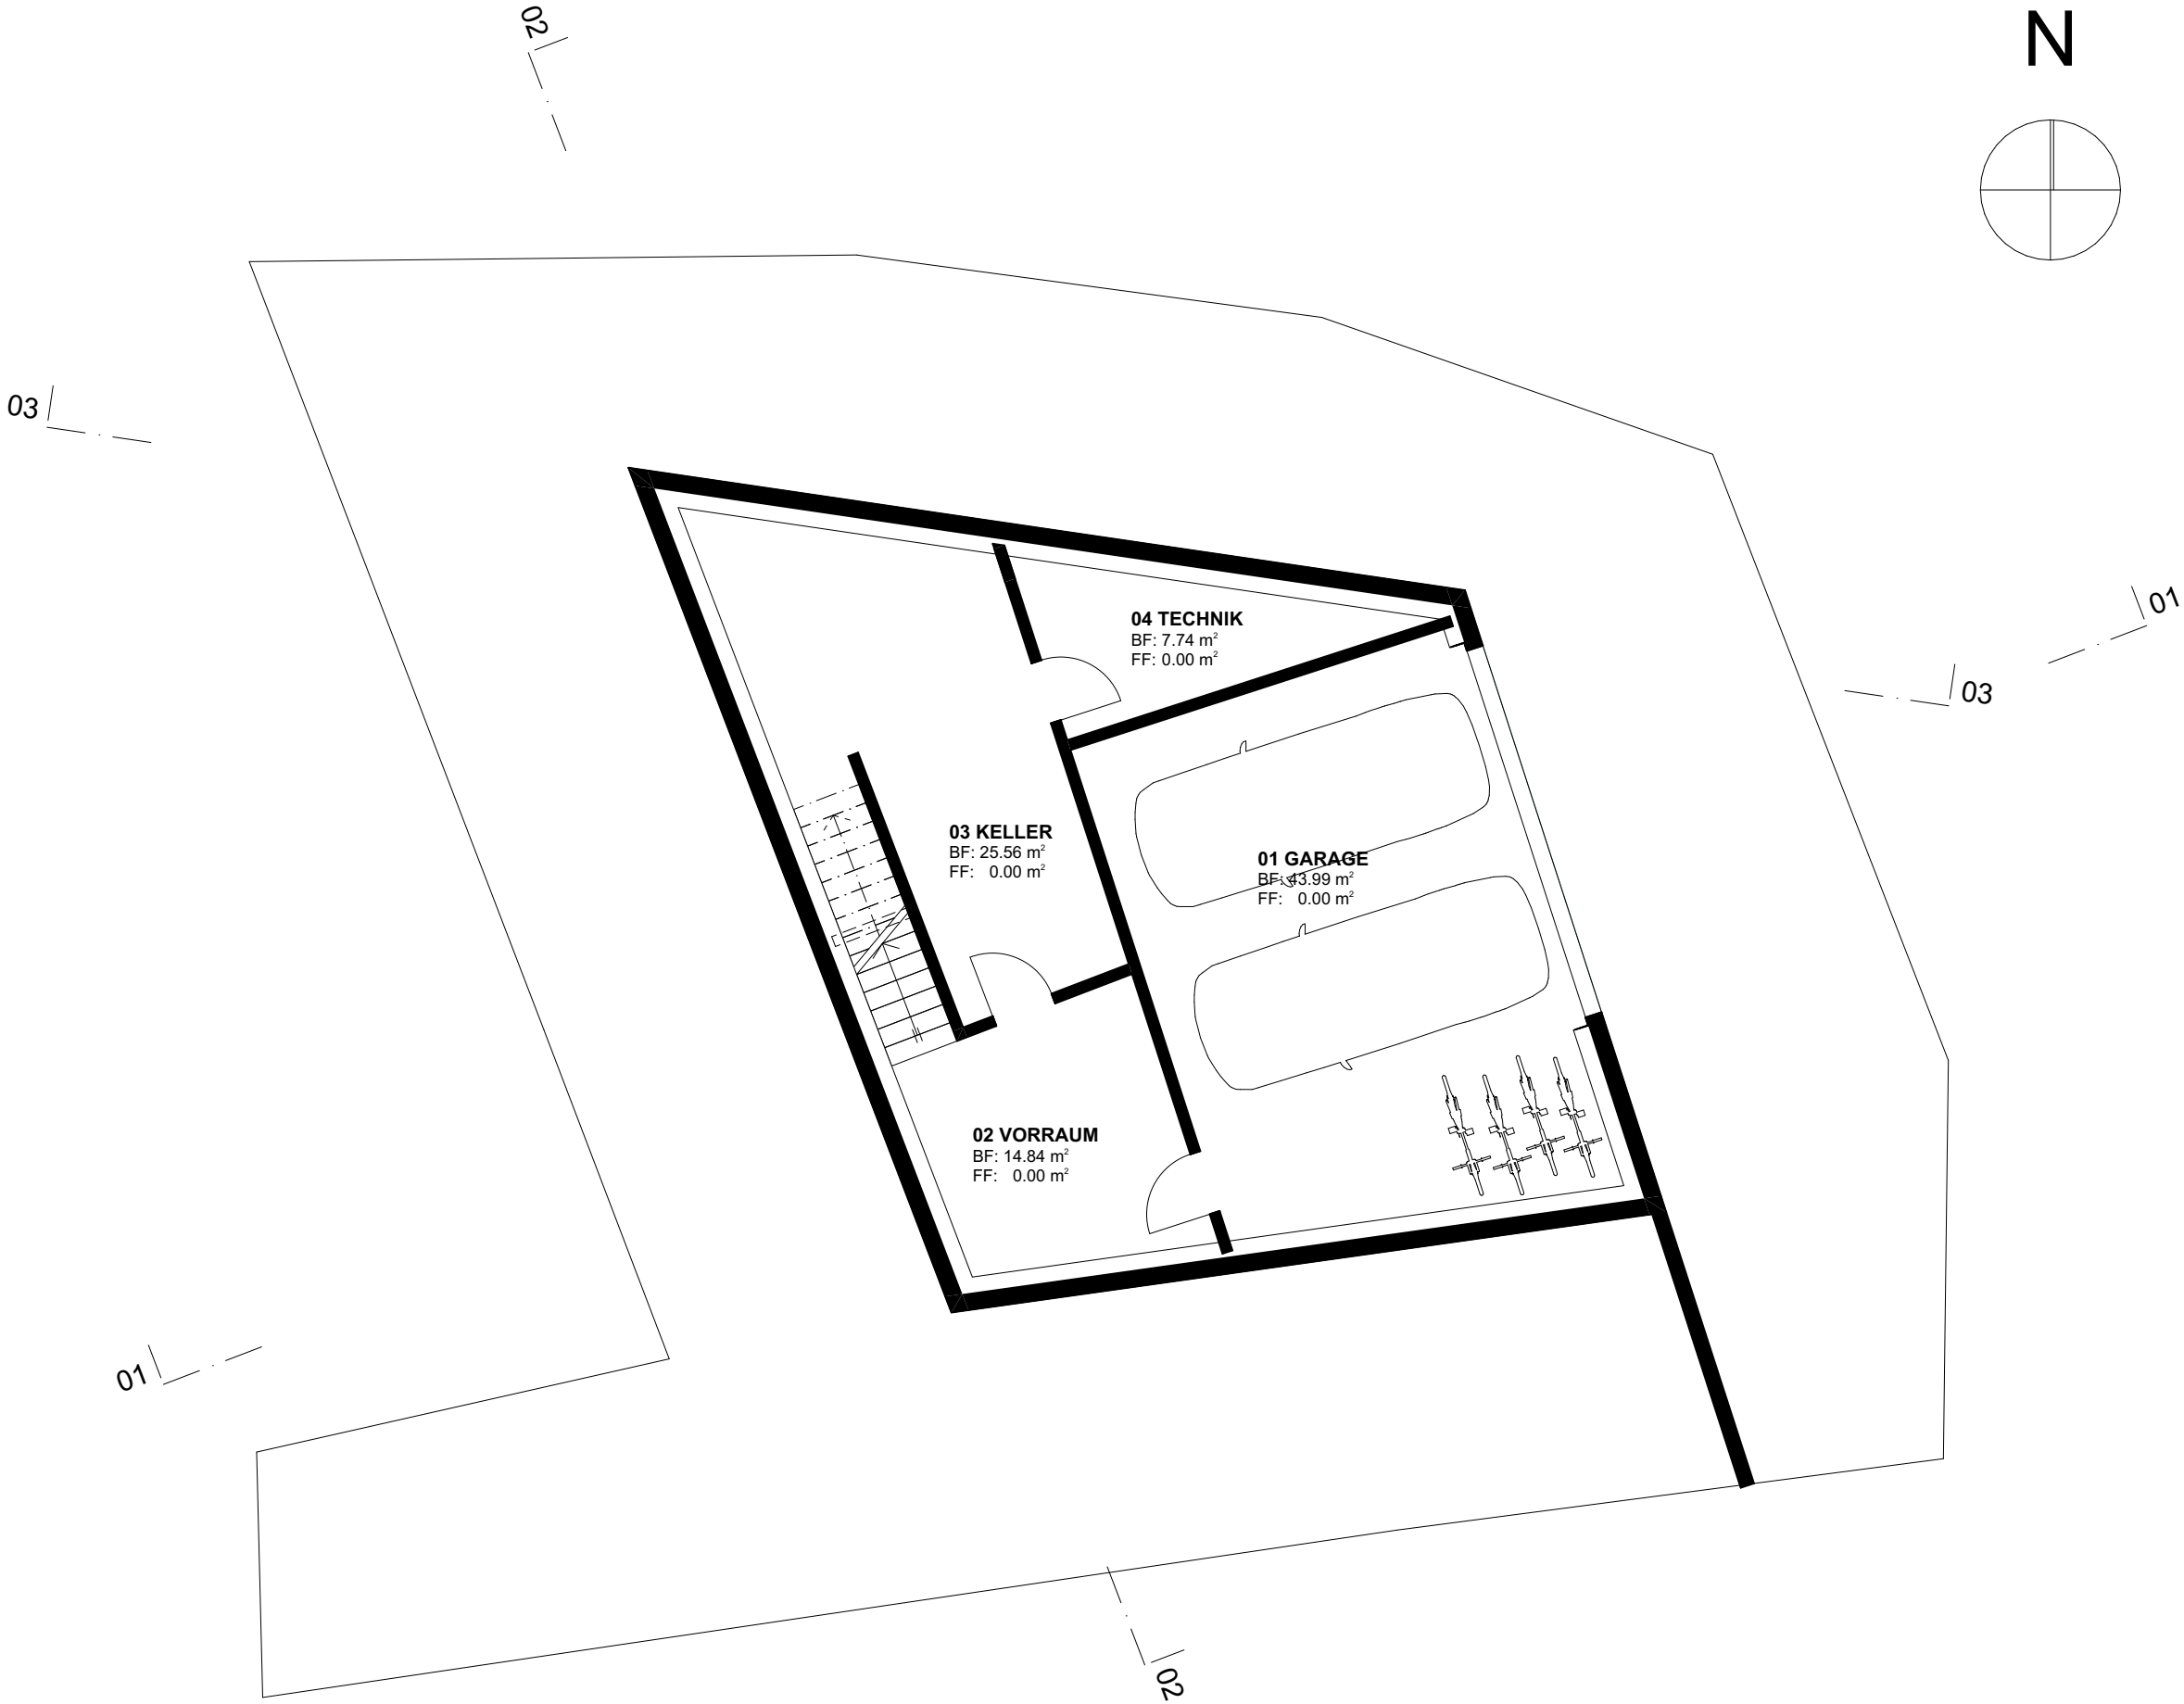


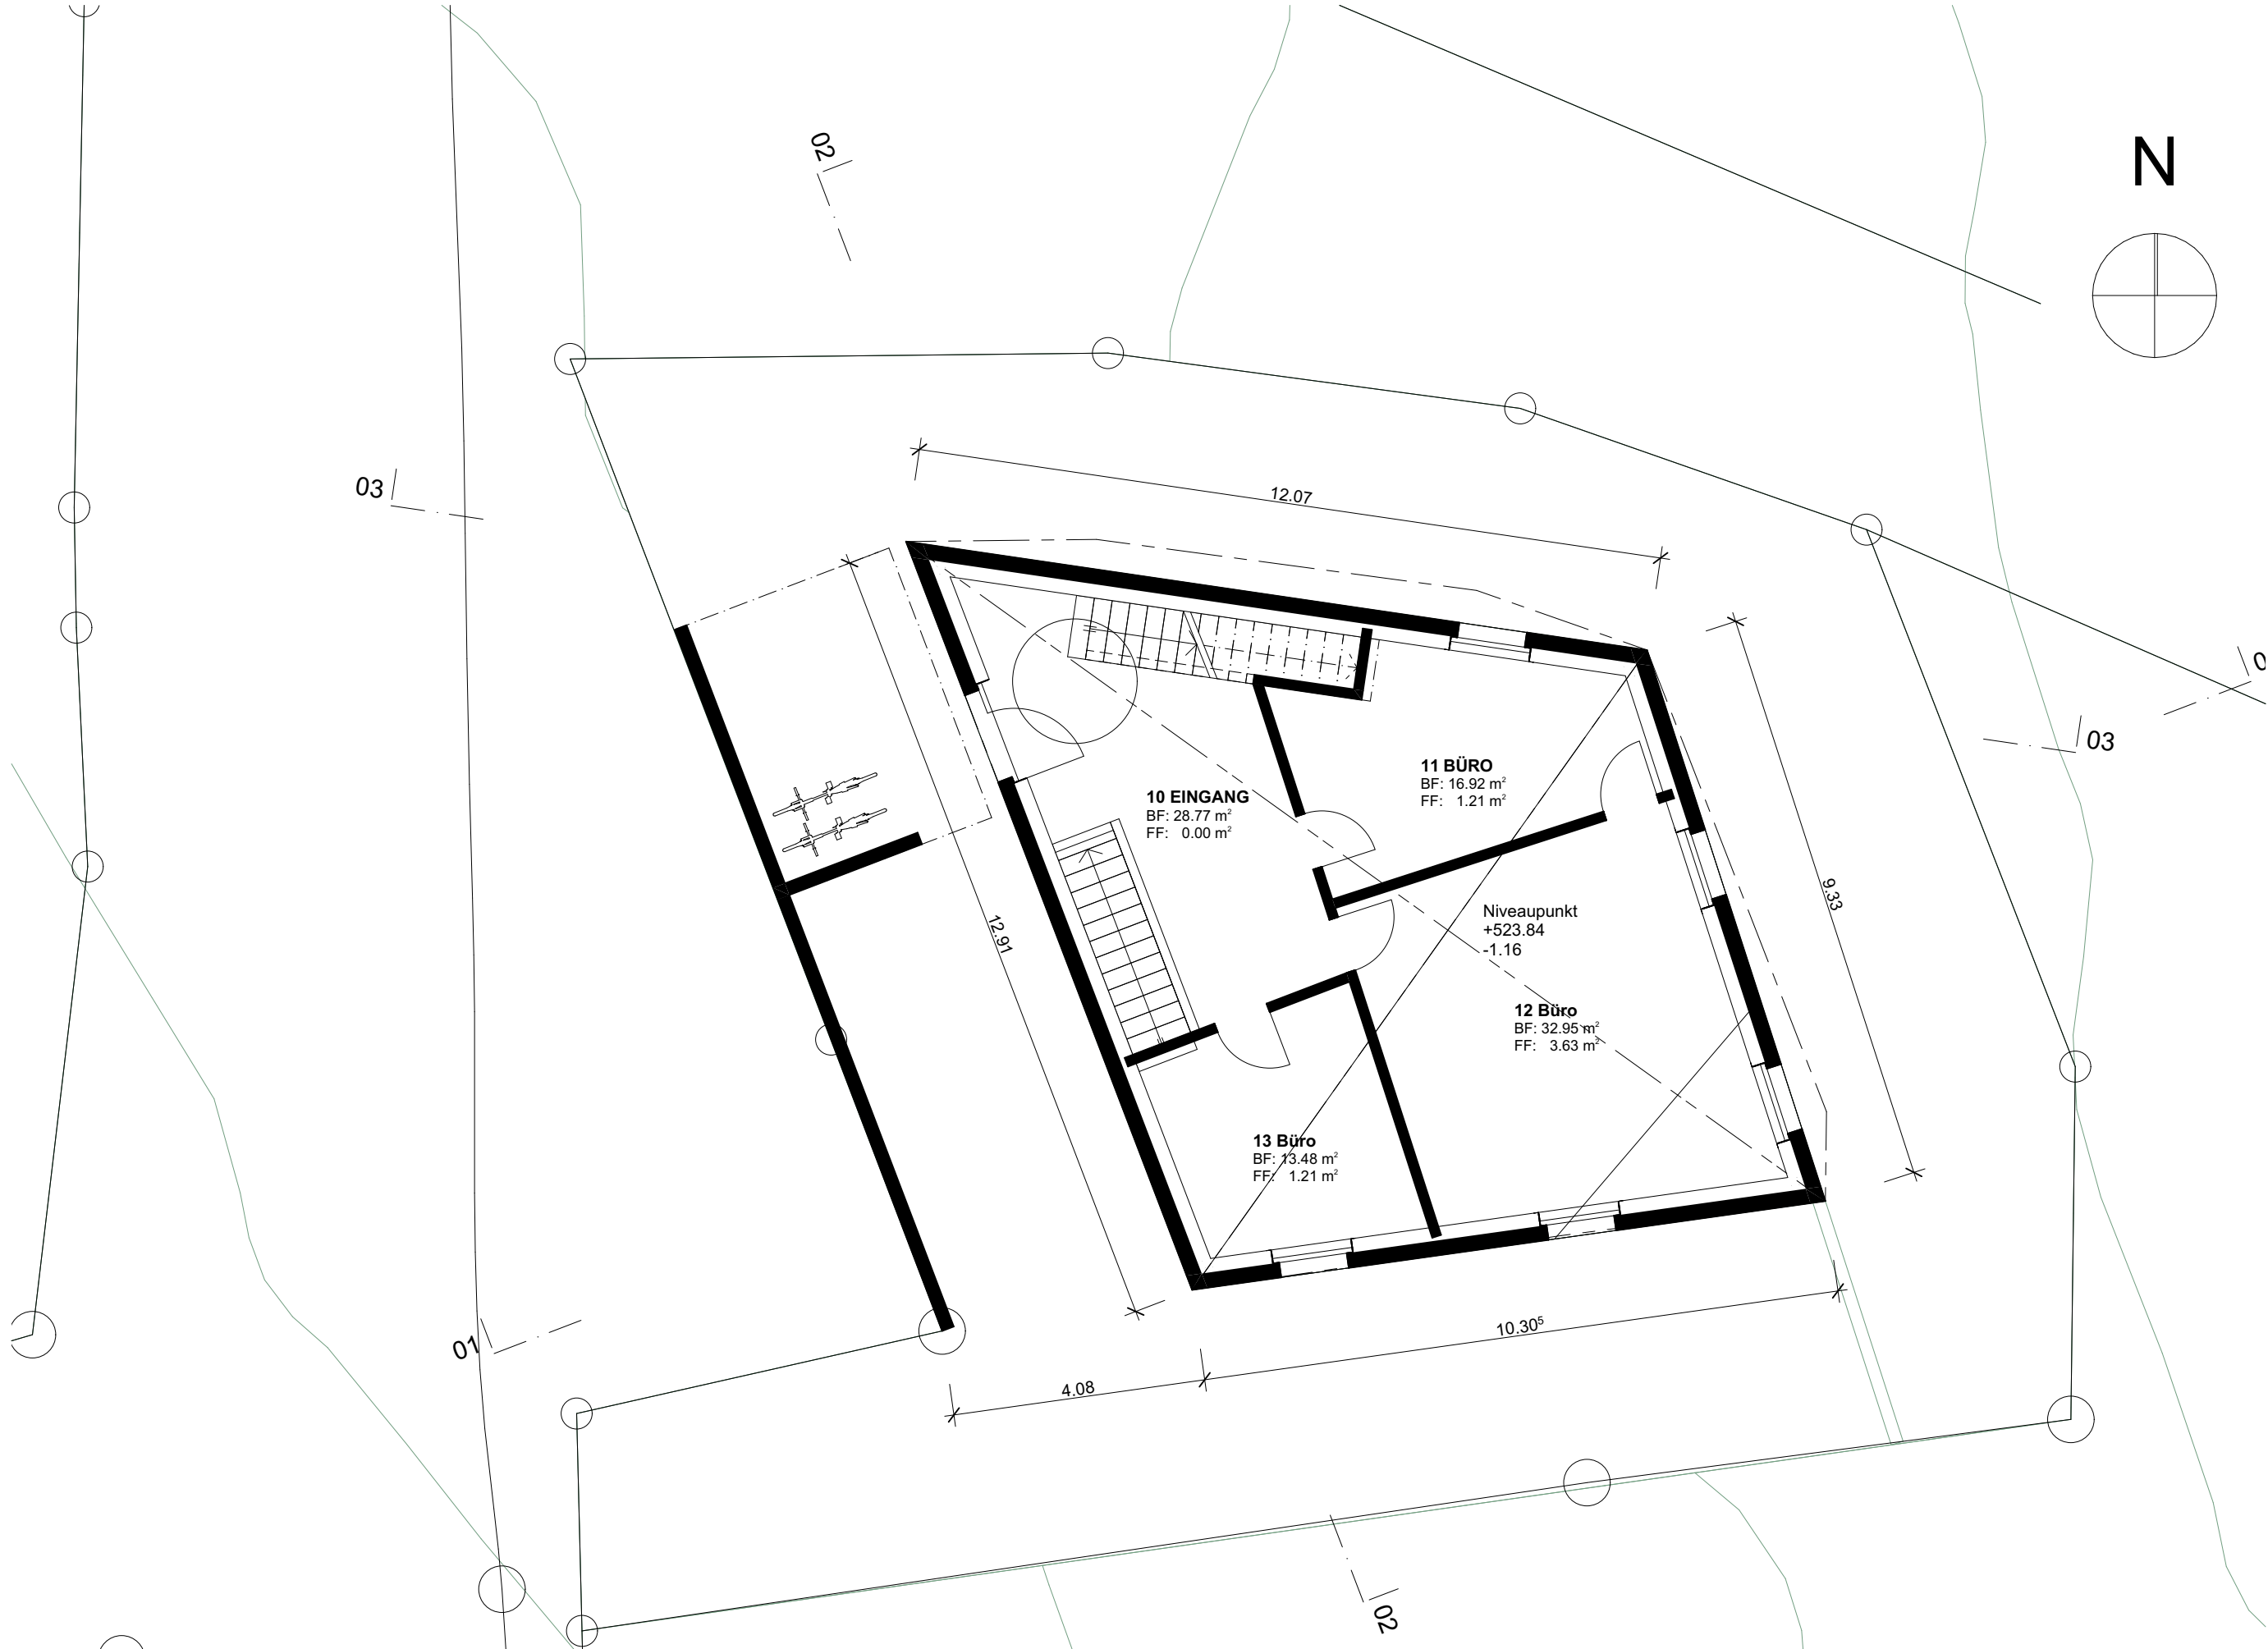

± 0.00 = 525 m.ü.M. = OK fertig Boden Erdgeschoss

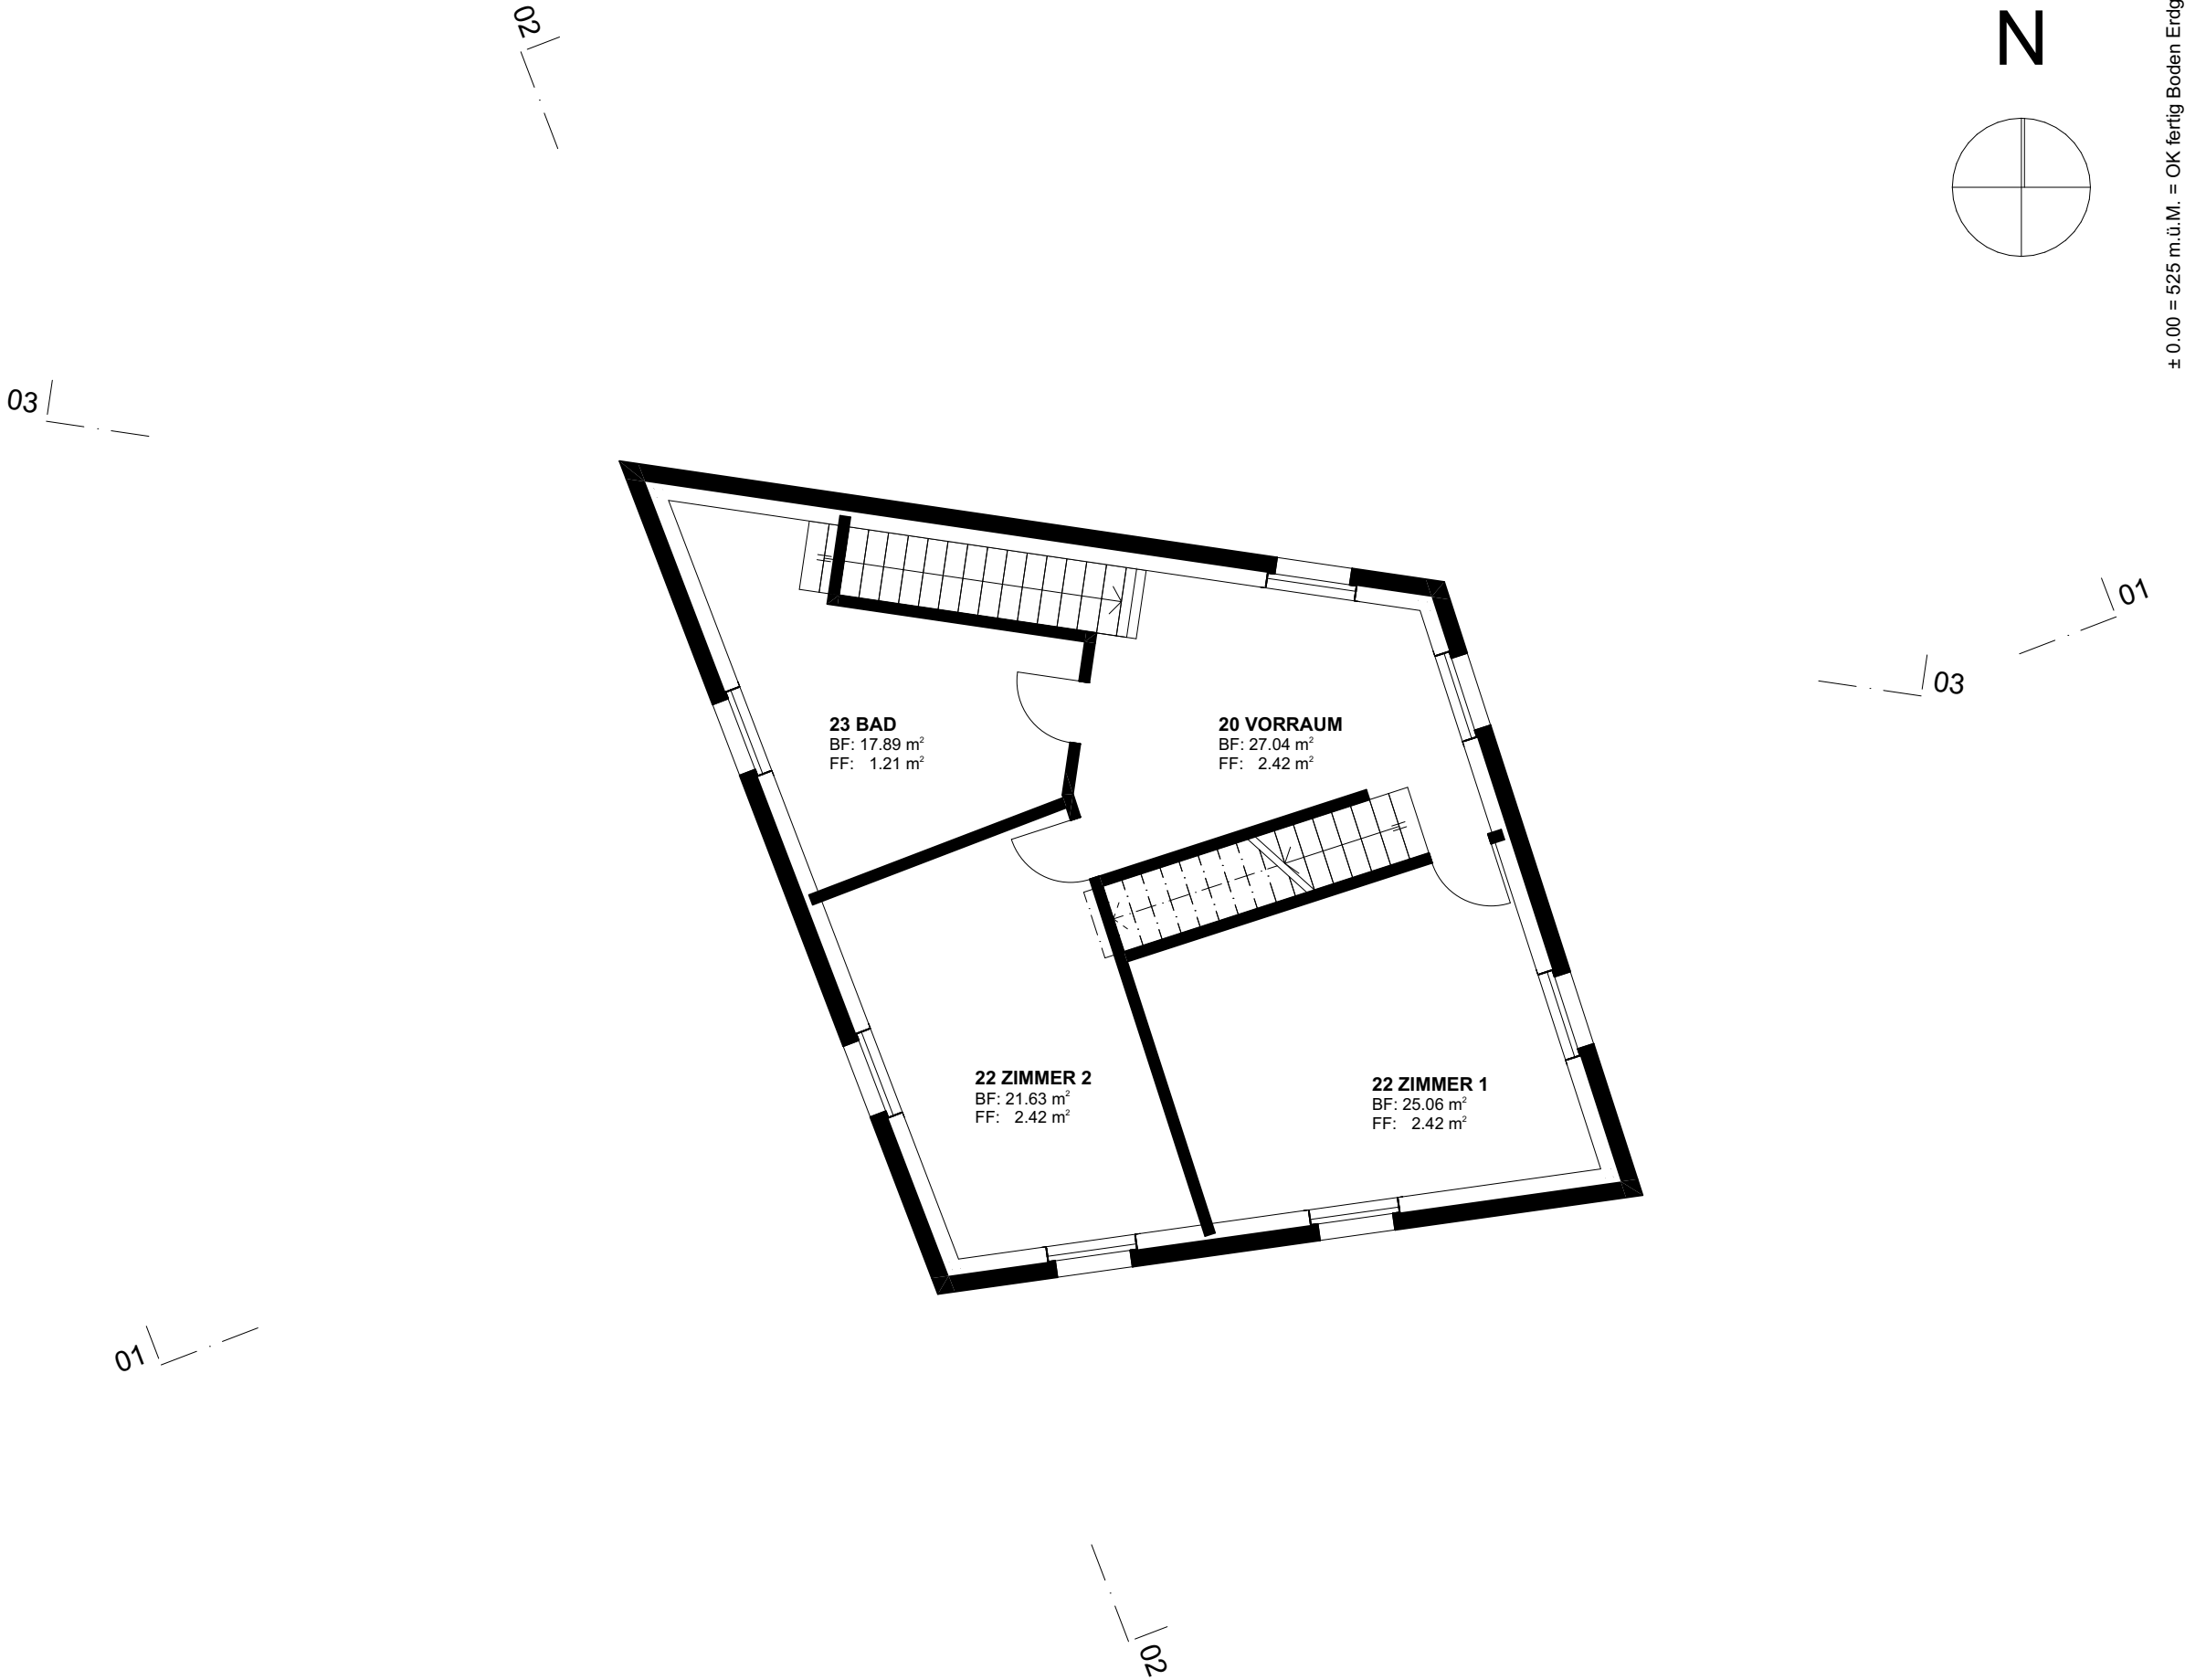

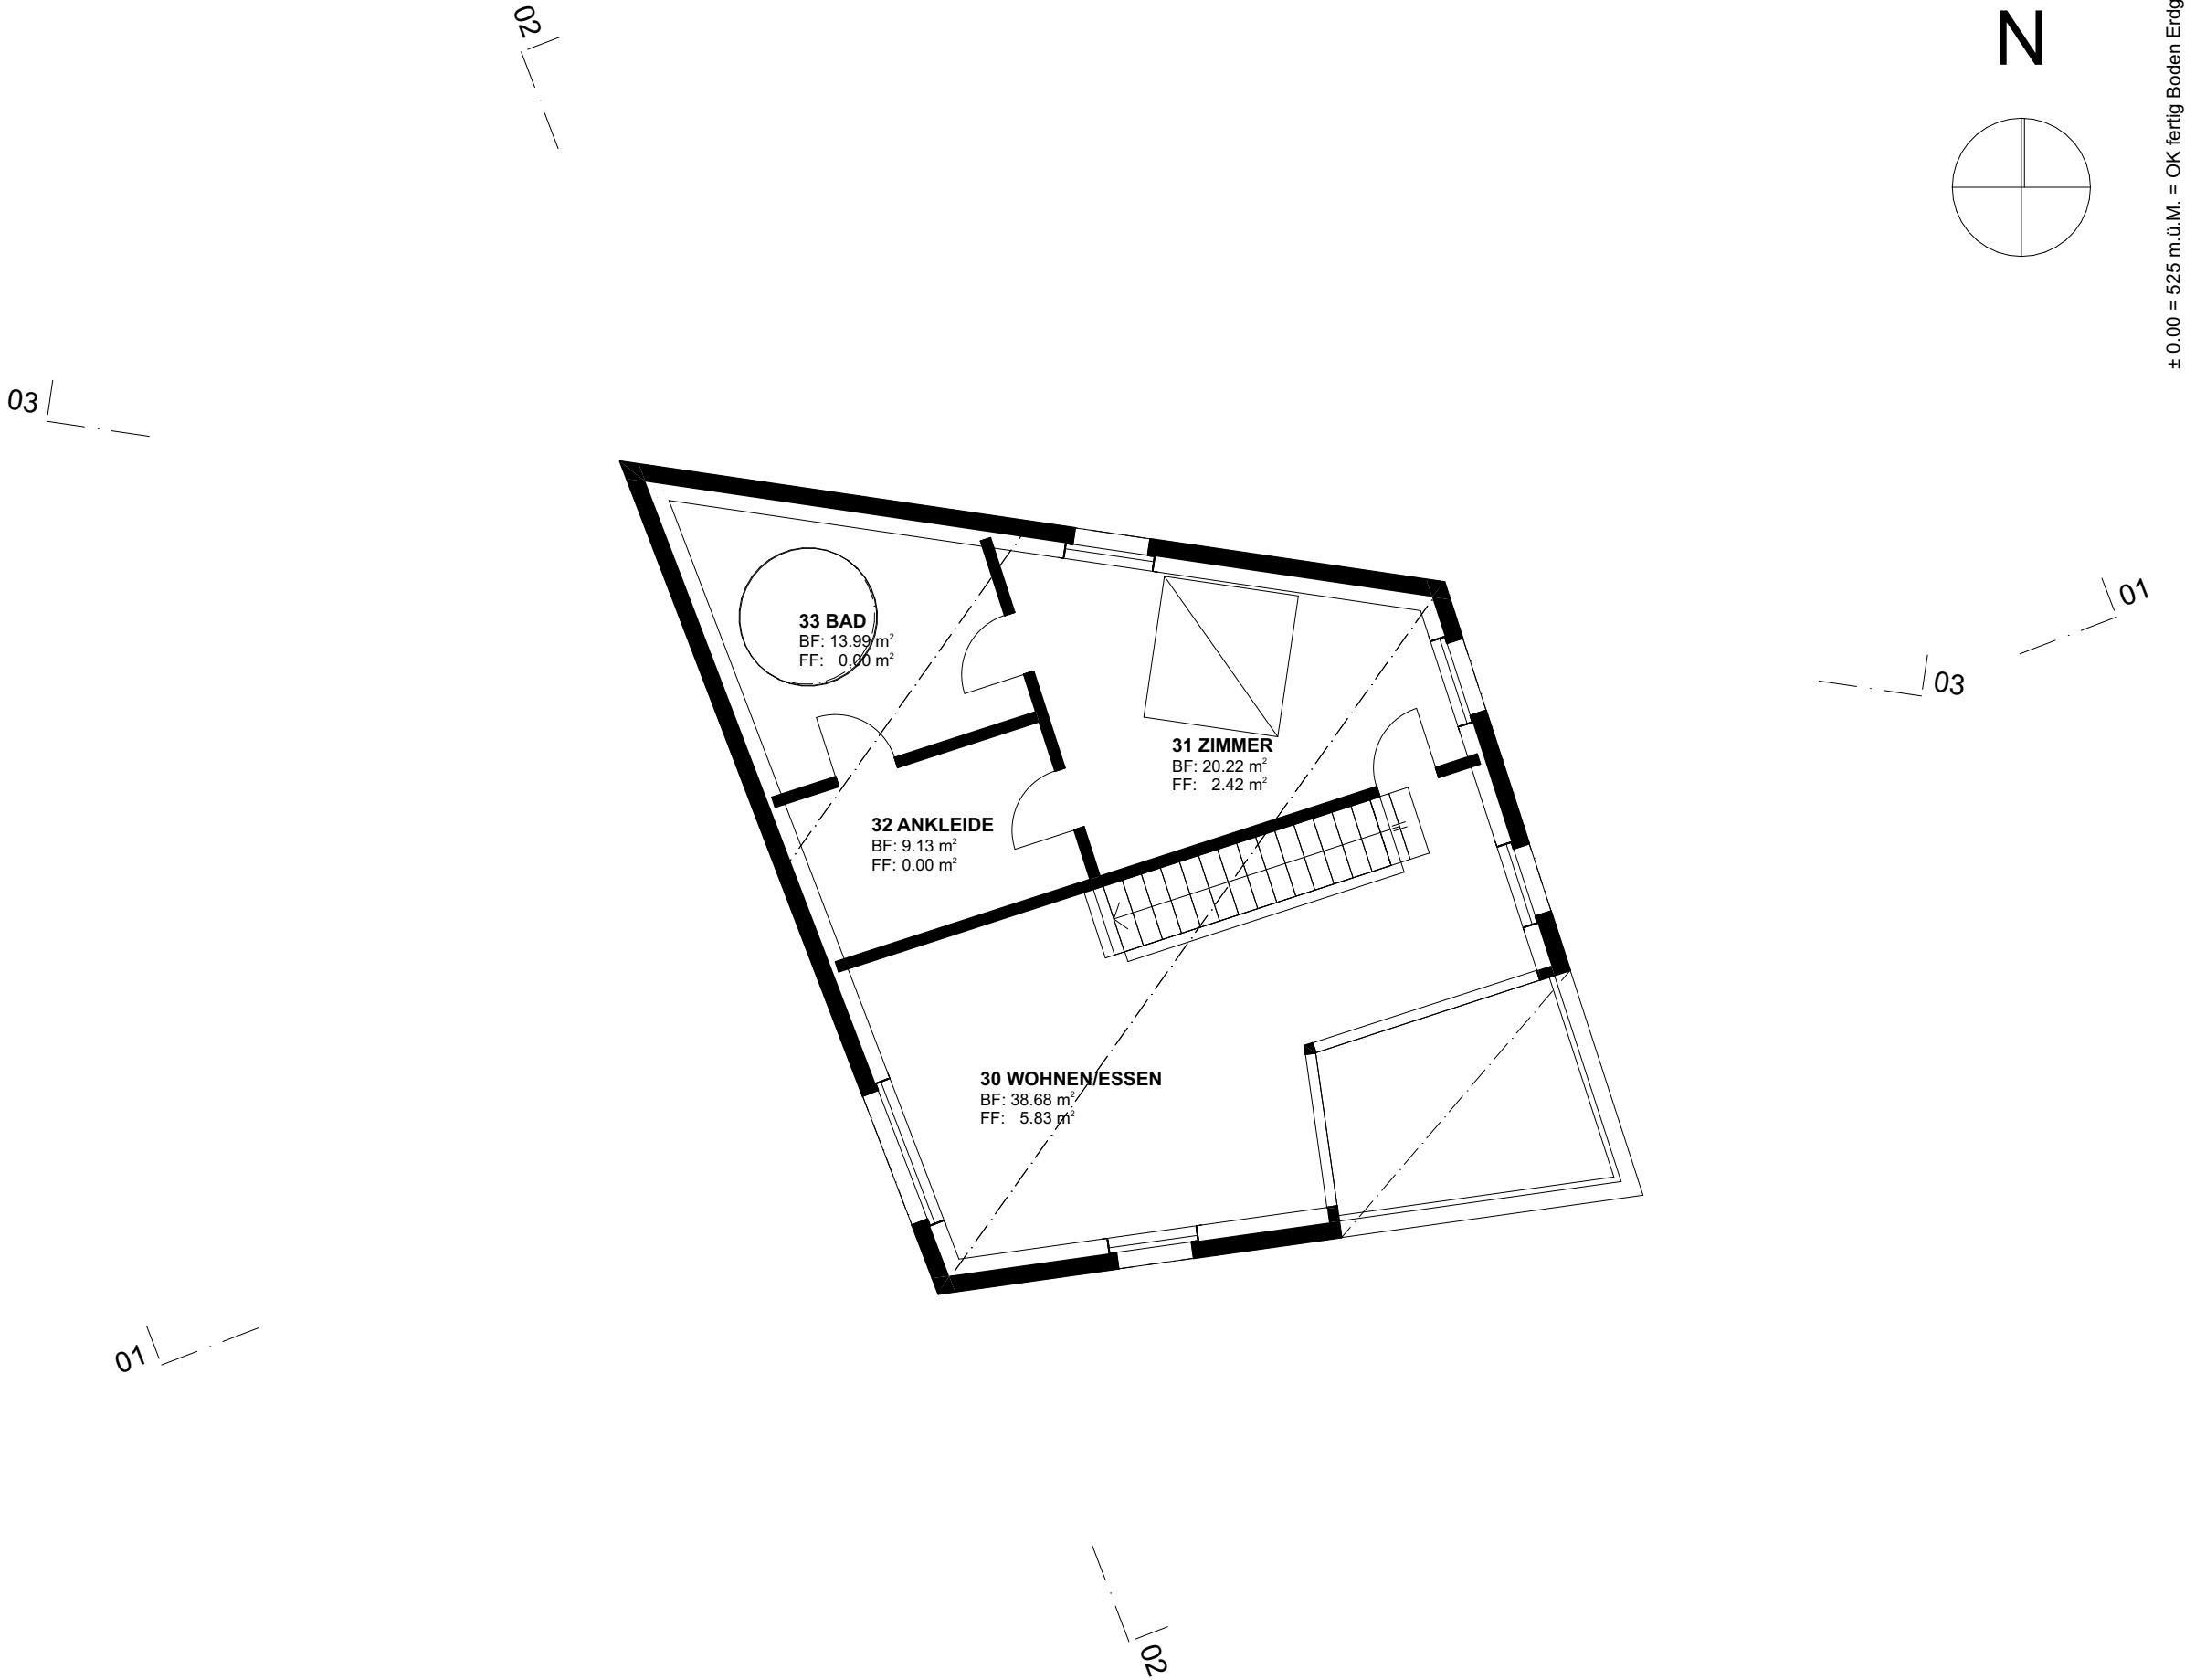

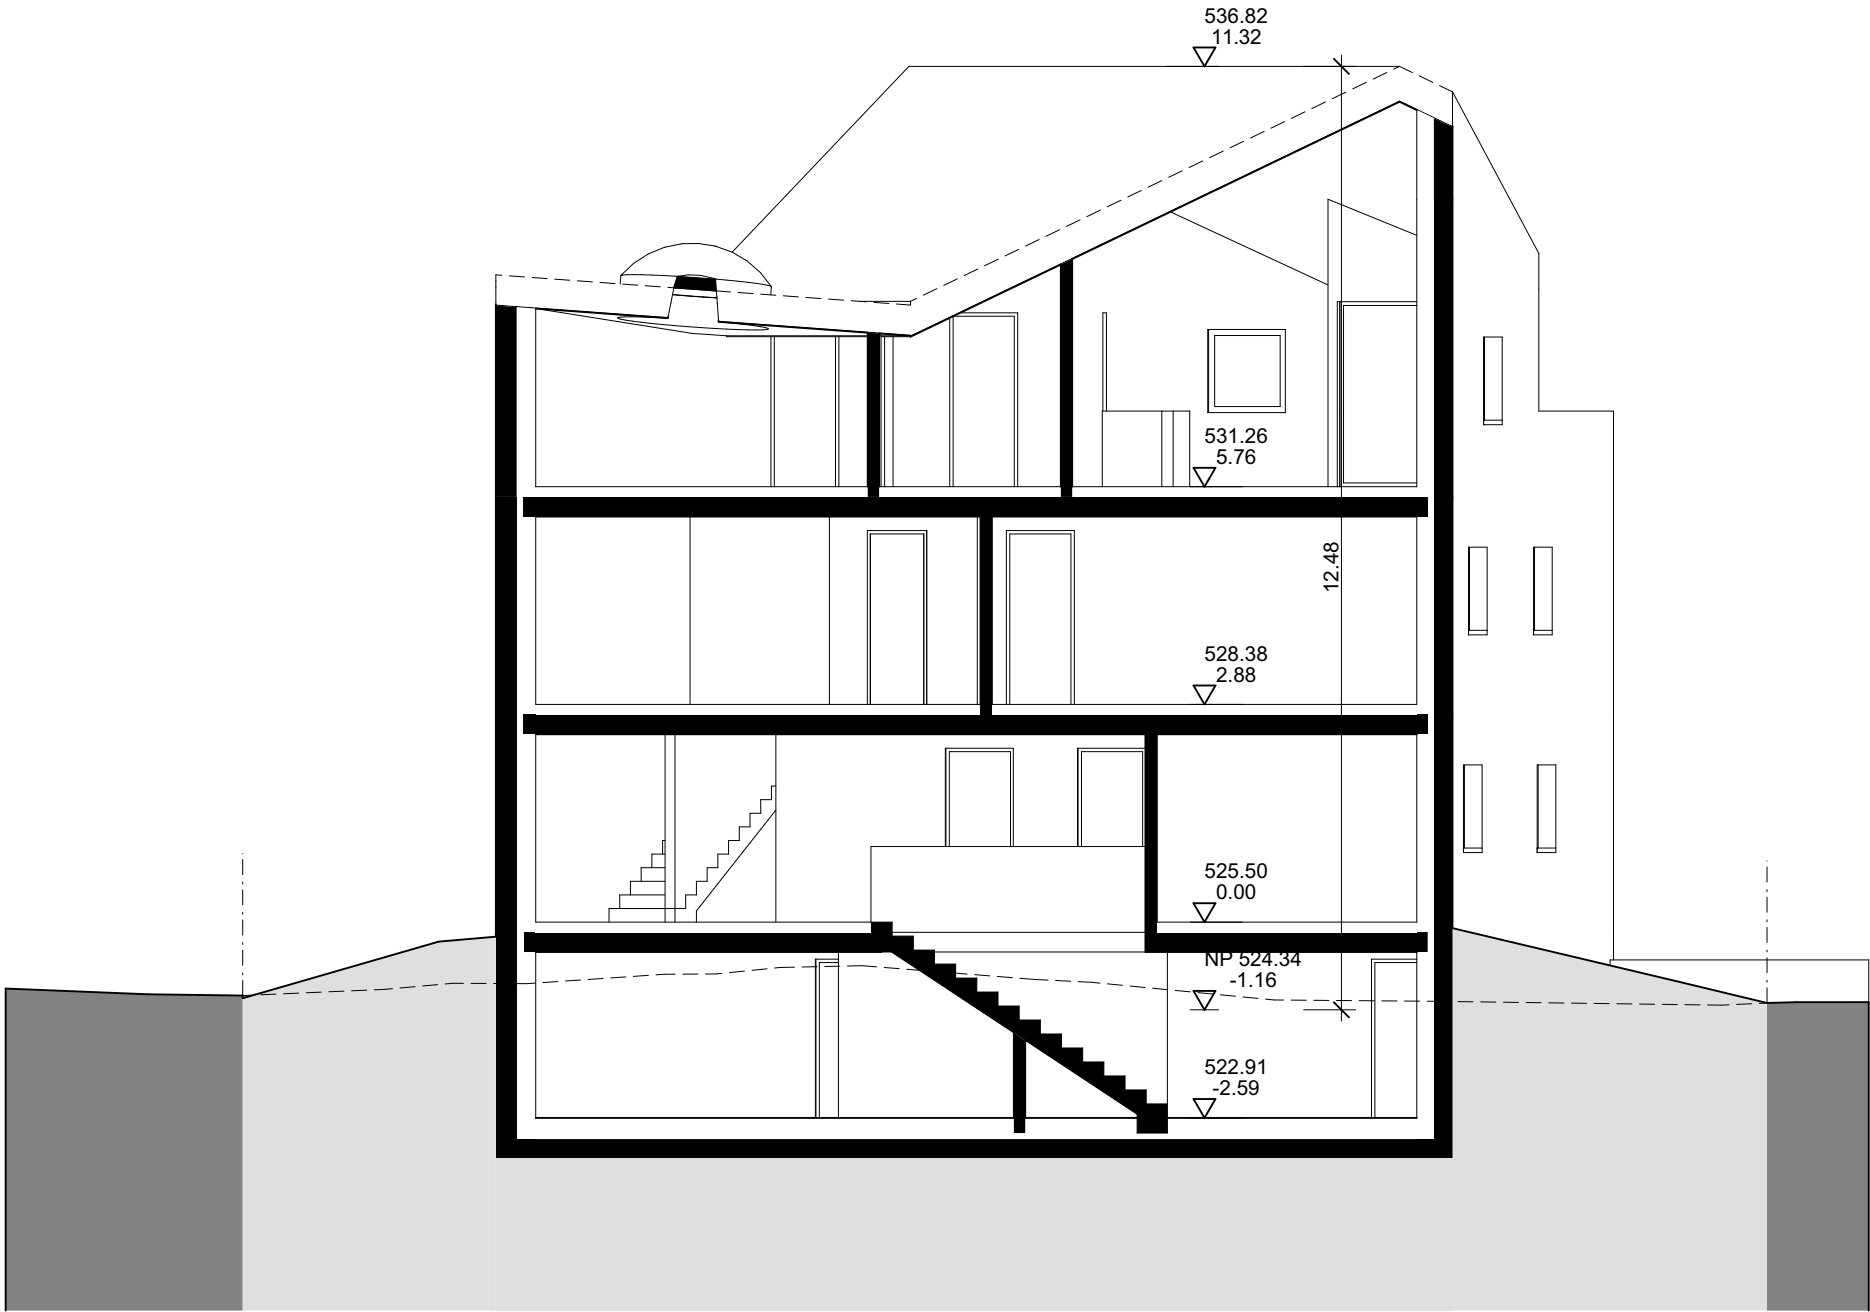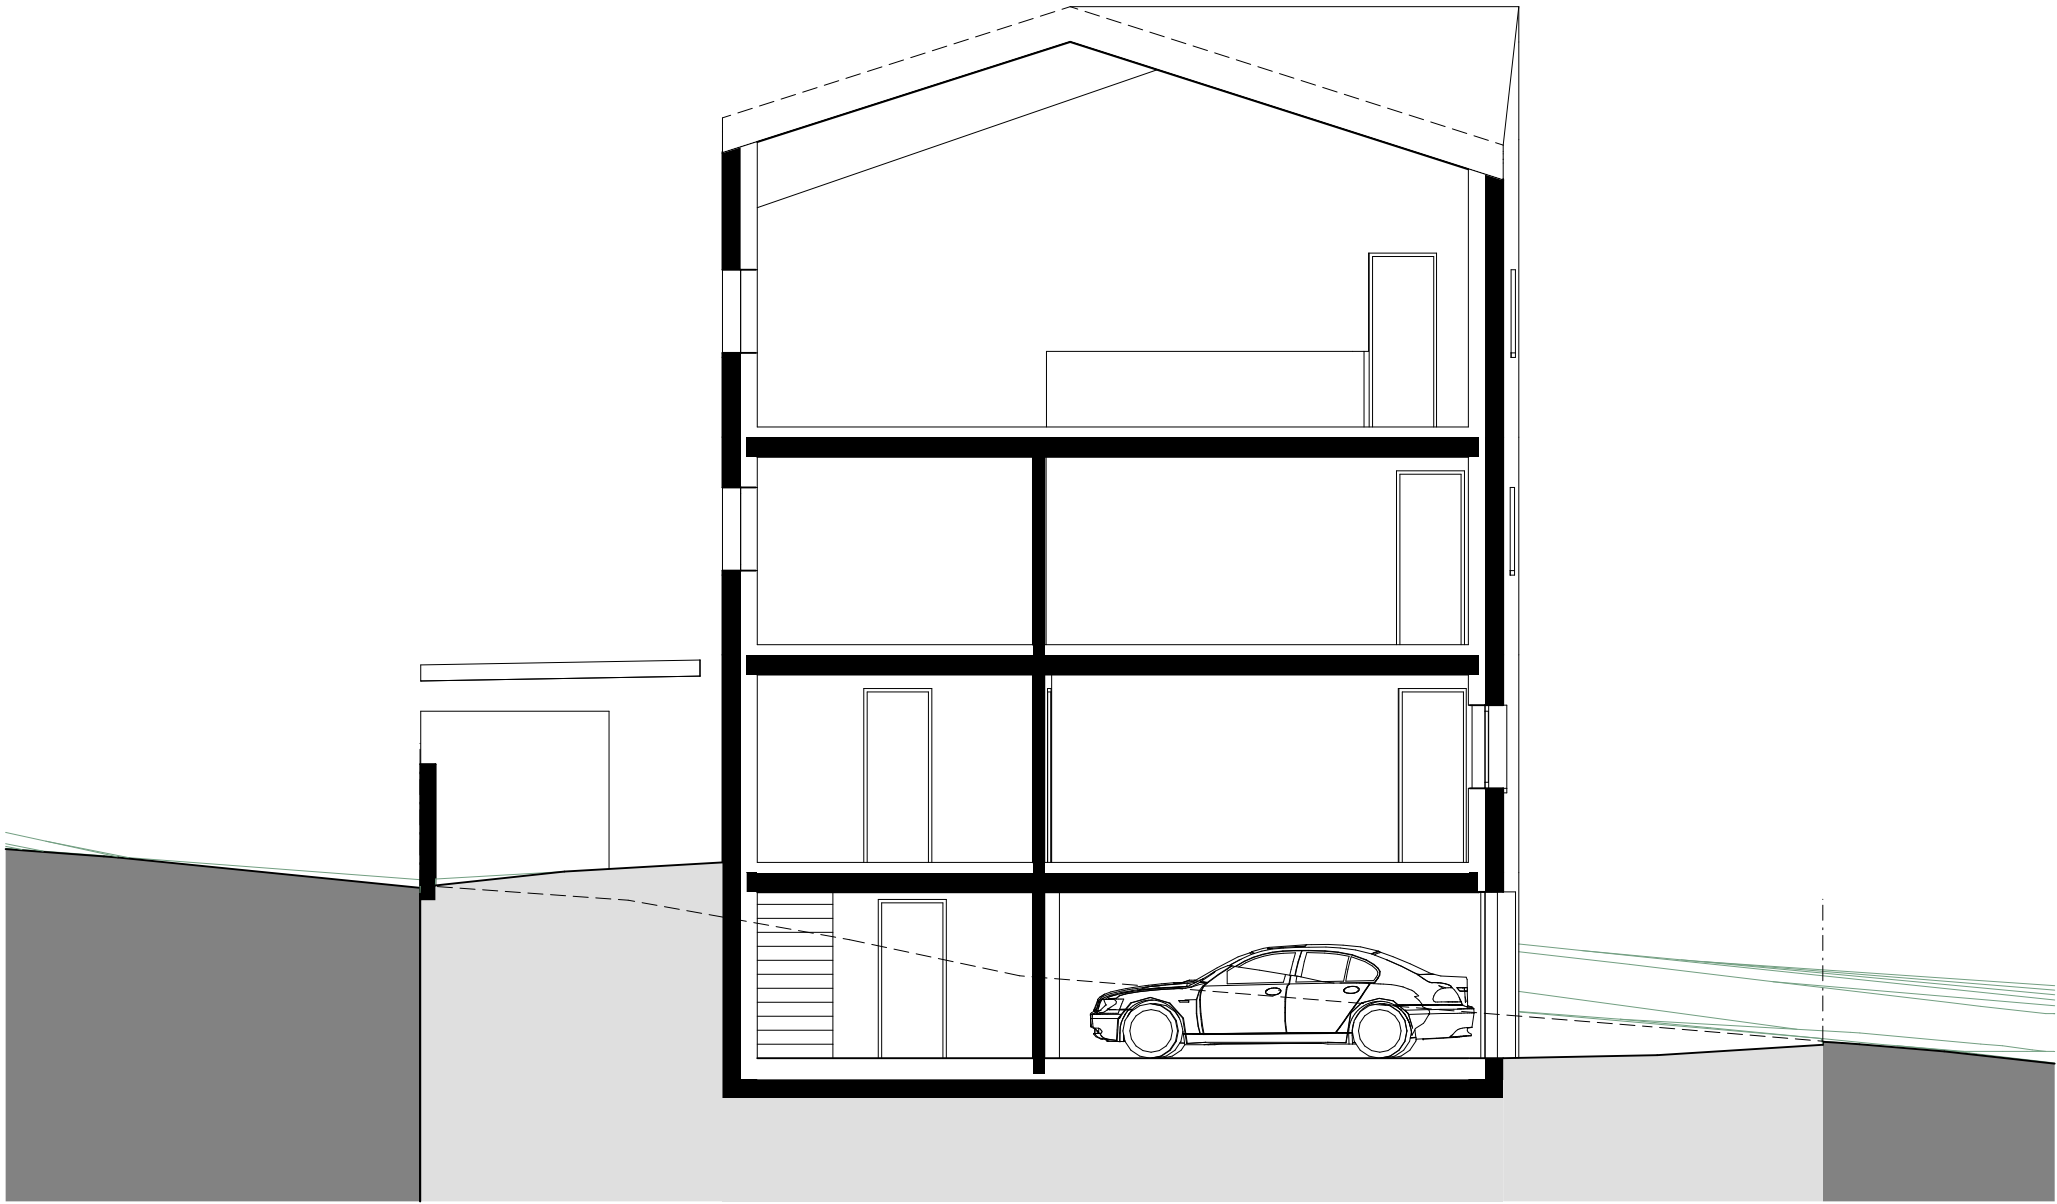

± 0.00 = 525 m.ü.M. = OK fertig Boden Erdgeschoss

Objekt Turmhaus Dorfstrasse, Dorfstrasse 51, 7323 Wangs Parzellenr. #Grundstück ID

Bauherr Peter Seger Schmiedgasse 6, 9320 Arbon

**VORPROJEKT | Schnitt 1 & 2**

Plan-Nr. 31.3.1


Mst. 1:100

Datum 04.11.2025

Rev. 17.11.2025

Format: A3

Visum HR

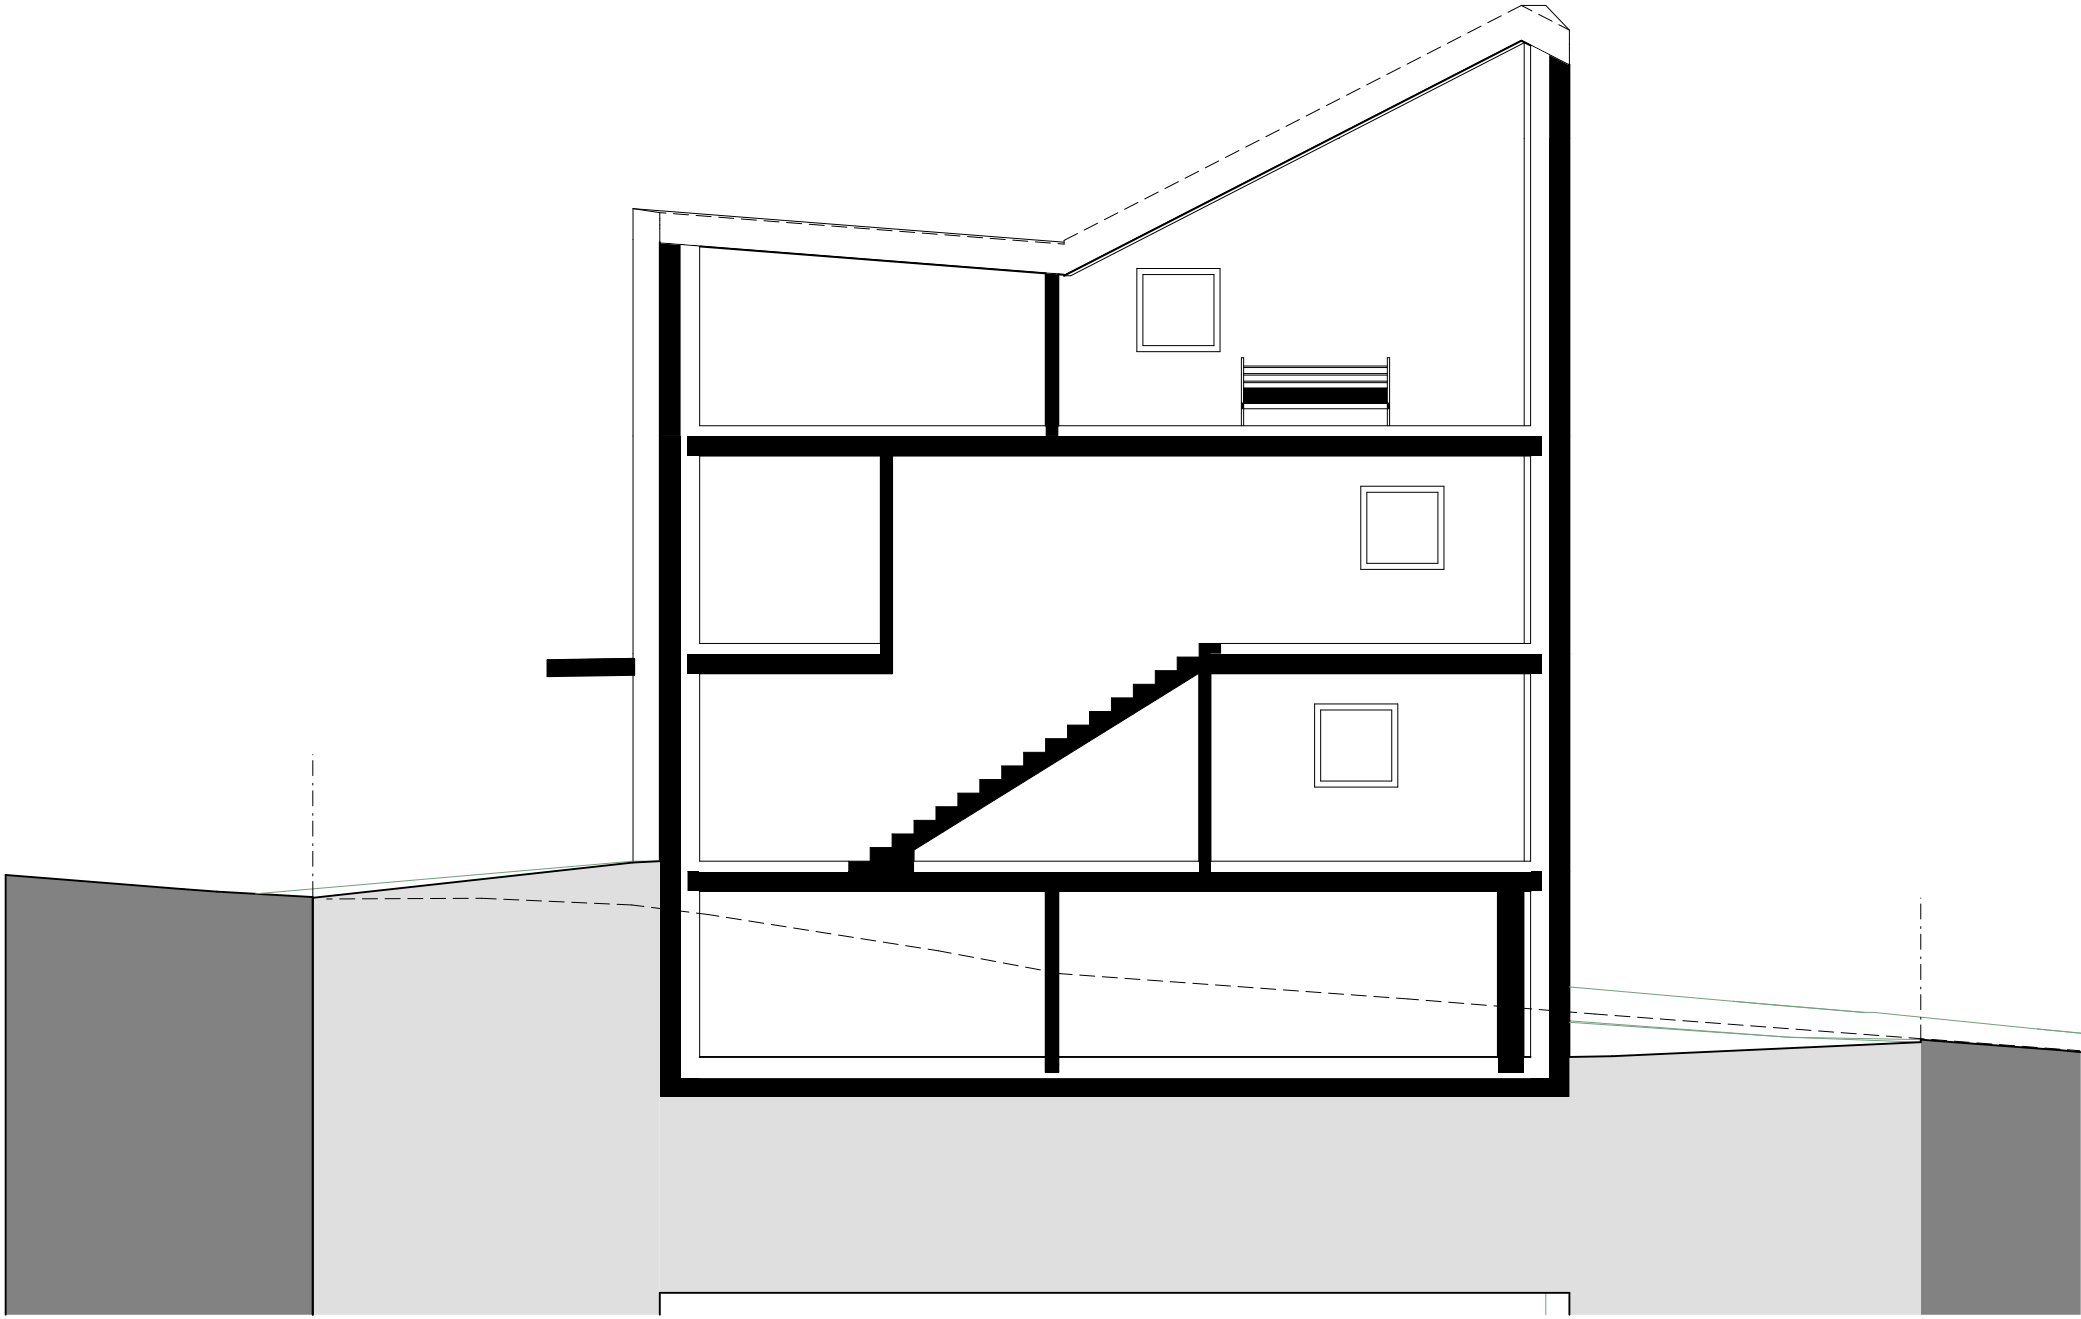

± 0.00 = 525 m.ü.M. = OK fertig Boden Erdgeschoss

Objekt Turmhaus Dorfstrasse, Dorfstrasse 51, 7323 Wangs Parzellenr. #Grundstück ID

Bauherr Peter Seger Schmiedgasse 6, 9320 Arbon

VORPROJEKT | Schnitt 3 & 4

Plan-Nr. 31.3.2

Mst. 1:100

Datum 04.11.2025

Rev. 17.11.2025

Format: A3

Visum HR

## Geschossflächen:

|                            | GF<br>m²      | NGF<br>m²     | NF<br>m²     | HNF<br>m²     | NNF<br>m²    | VF<br>m² | FF<br>m²    | KF<br>m²     |
|----------------------------|---------------|---------------|--------------|---------------|--------------|----------|-------------|--------------|
| <b>25-05 Dorfstrasse W</b> | <b>448.68</b> | <b>357.93</b> | <b>350.2</b> | <b>280.64</b> | <b>69.55</b> | <b>0</b> | <b>7.74</b> | <b>90.74</b> |
| UG                         | 115.31        | 92.14         | 84.4         | 14.85         | 69.55        | 0        | 7.74        | 23.18        |
| EG                         | 115.31        | 92.13         | 92.13        | 92.13         | 0            | 0        | 0           | 23.18        |
| OG                         | 115.31        | 91.63         | 91.63        | 91.63         | 0            | 0        | 0           | 23.68        |
| DG                         | 102.73        | 82.03         | 82.03        | 82.03         | 0            | 0        | 0           | 20.7         |







