



WGB - Wohn- und Geschäftshaus Hauptstrasse 2, Brugg

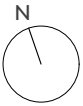

TG Tiefgarage
NB Neubau
AB Altbau
GH Gartenhaus
AA Aussenanlagen

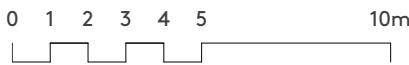

Grundriss Erdgeschoss Variante Lift UG1-OG1

Plan Nr.	WGB_AS-E_GES_XXXXX_GR_EG_0200_A2_Var_UG1-OG1						
Phase	Ausschreibung	Erstellt	28.07.2025	Geändert	28.08.2025	Index	E
OK FB	EG = ± 0.00 = + 352.08 m ü. M.	Gez.	LJ	Format	594 x 420	Massstab	1:200

Swiss Prime Site Immobilien AG

Bauherr Prime Tower, Hardstrasse 201, 8005 Zürich, Schweiz, Telefon +41 58 317 17 43, roger.heeb@sps.swiss

Righetti Partner Group AG

Bauleitung Hardturmstrasse 76, 8005 Zürich, Schweiz, Telefon +41 43 811 38 38, kontakt@righettipartner.ch


jessenvollenweider

Architekt Clarastrasse 2, 4058 Basel, Schweiz, Telefon +41 61 686 96 36, mail@jessenvollenweider.ch


Abklärung betreffend Lift mit Schindler AG ist noch im Gange

- Anfrage zur Möglichkeit der unabhängigen Liftbenutzung durch Mieter V und Mieter Physio
- Lift-Nutzung durch Mieter V: Erdgeschoss (Seite 2) < > Untergeschoss
- Lift-Nutzung durch Mieter Physio: Erdgeschoss (Seite 1) < > Obergeschoss



Freie Mietfläche G mit ca. 134 m2

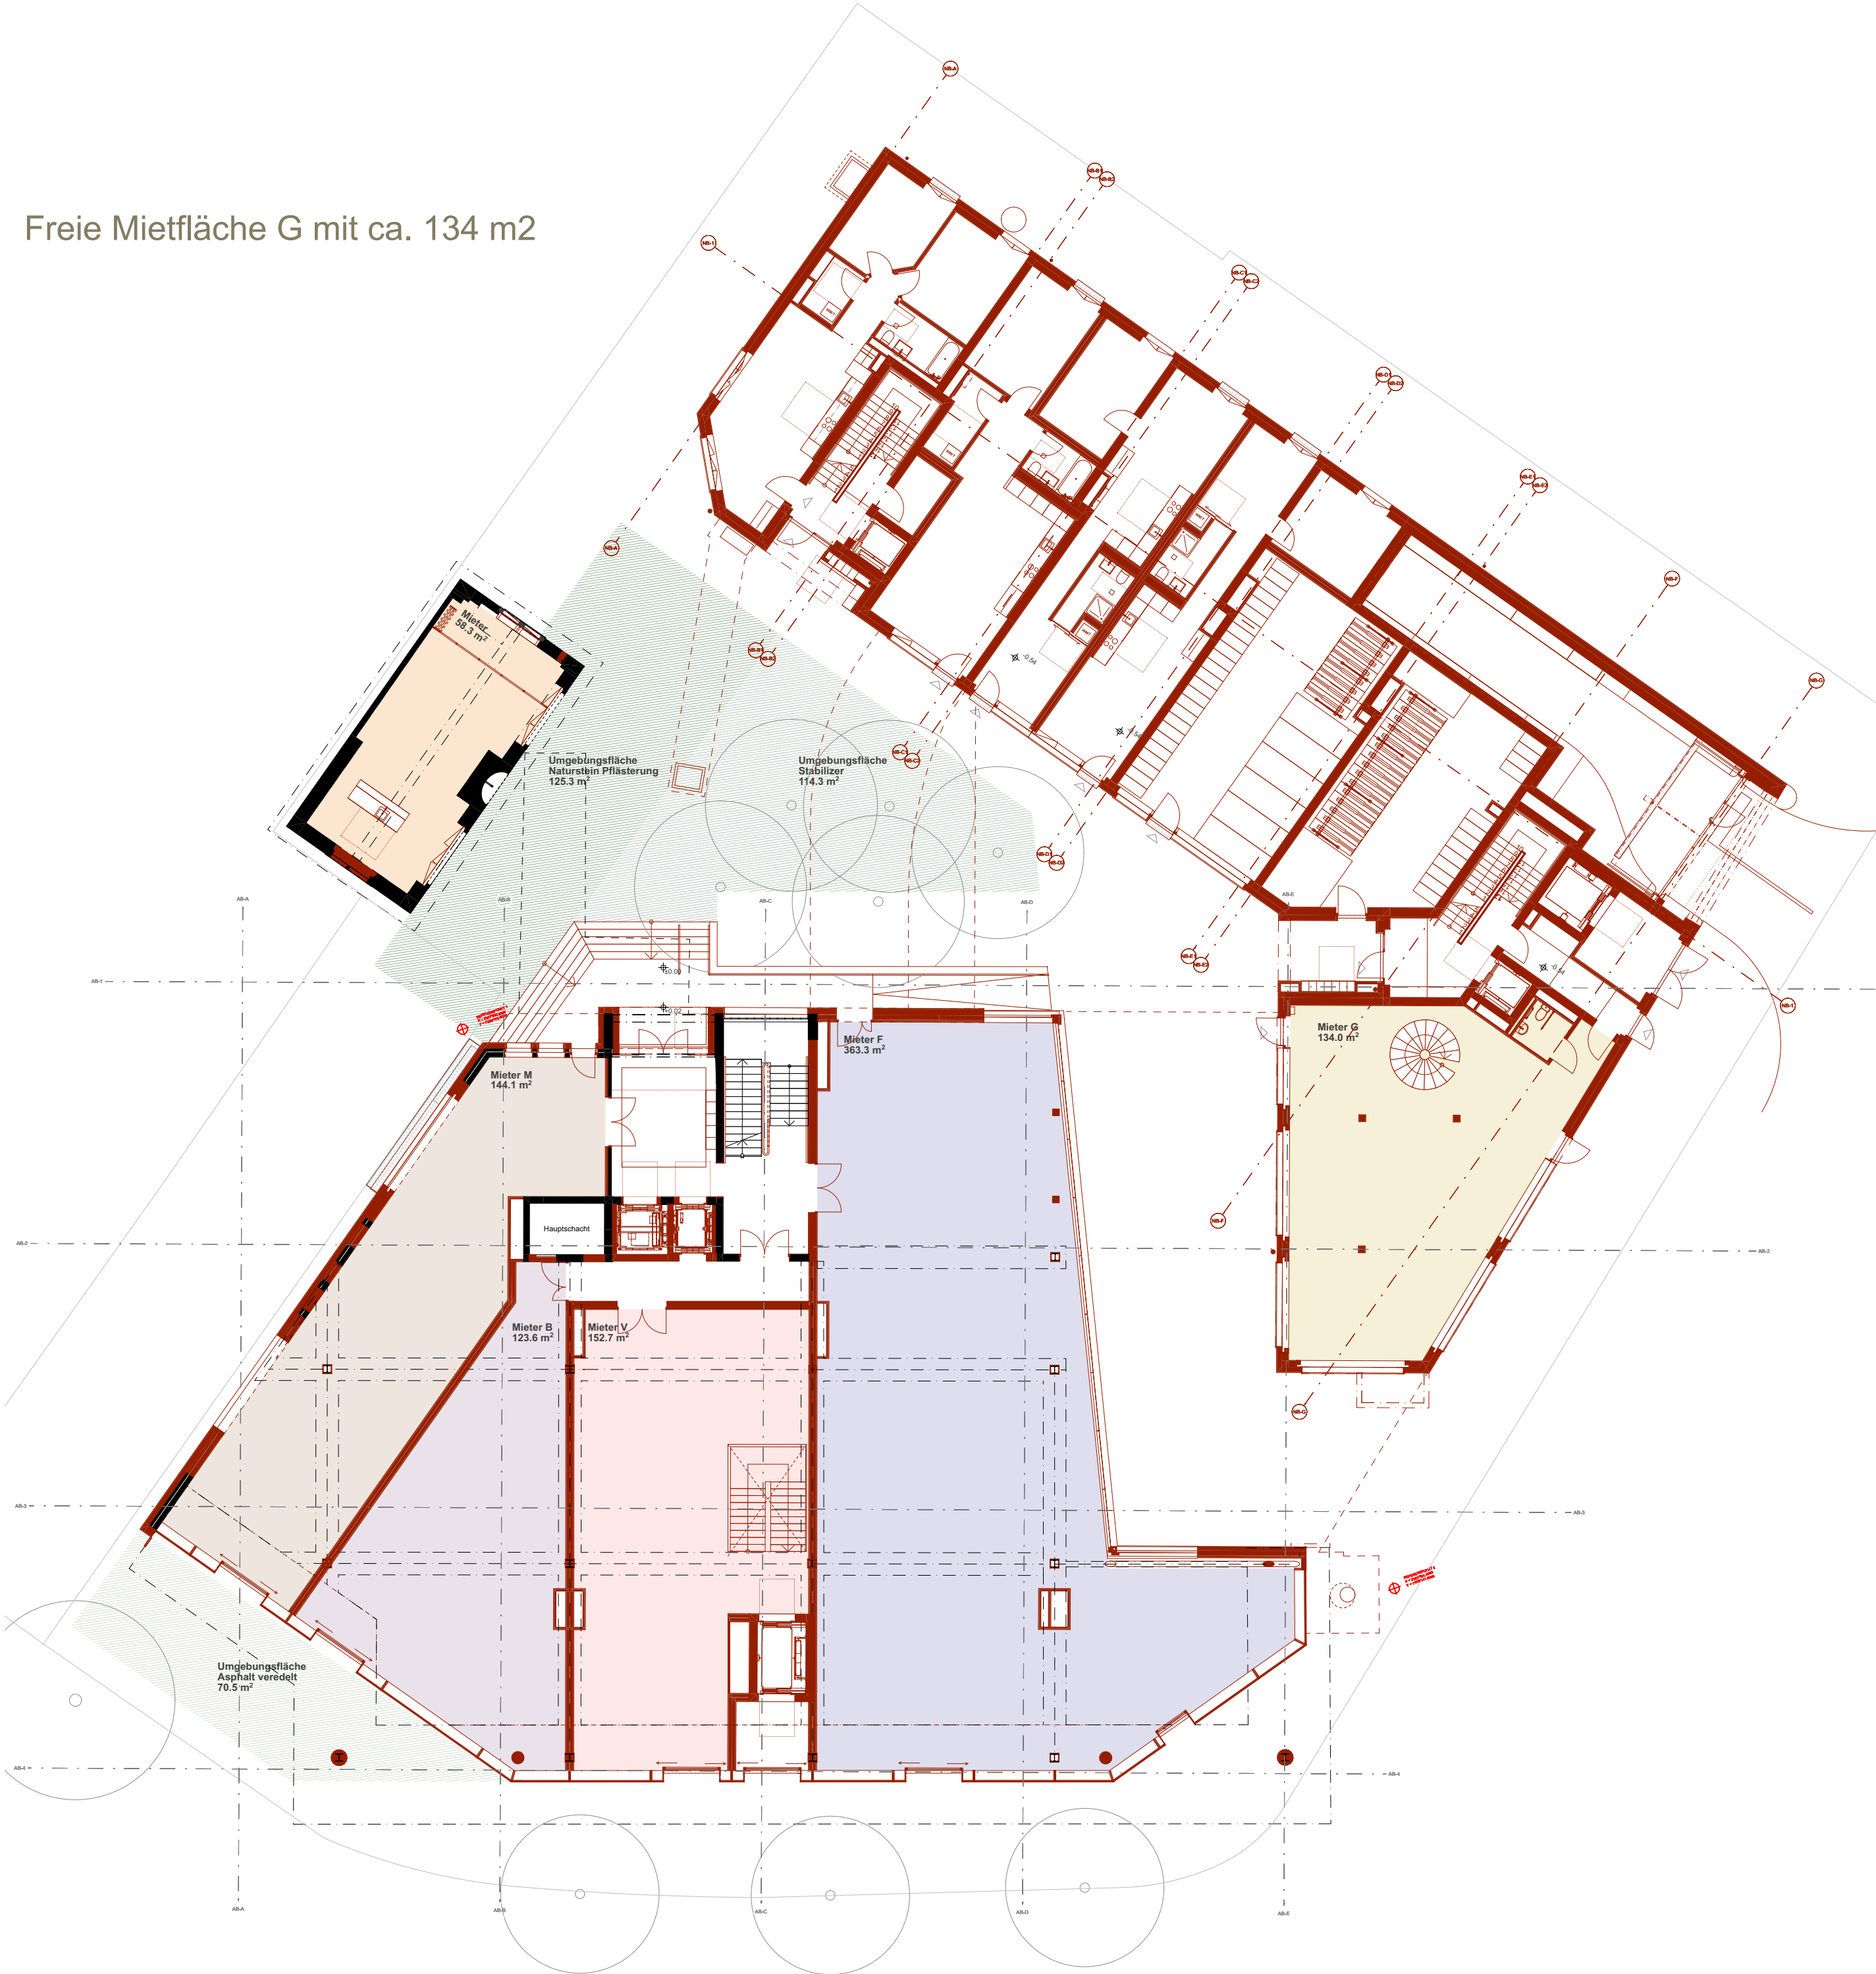

WGB - Wohn- und Geschäftshaus Hauptstrasse 2, Brugg

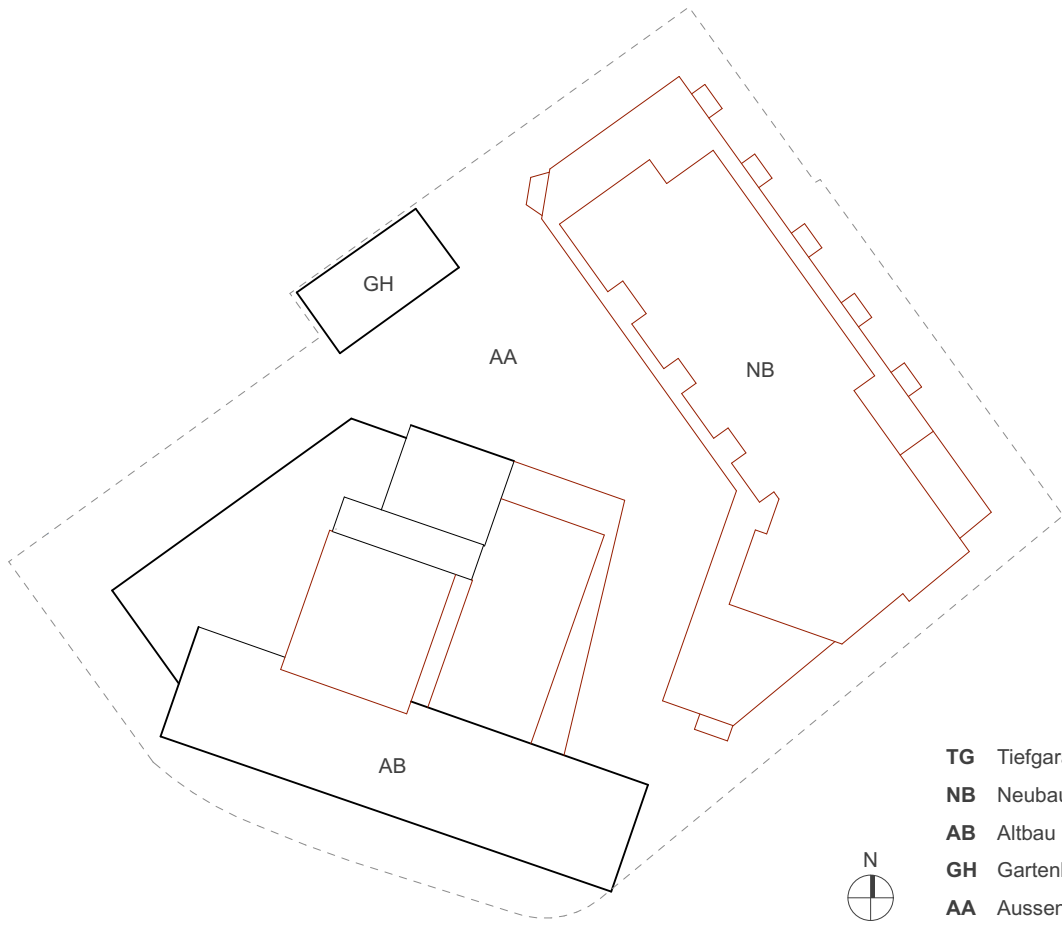

- TG Tiefgarage
NB Neubau
AB Altbau
GH Gartenhaus
AA Aussenanlagen

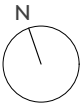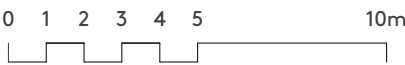

Grundriss 1. Untergeschoss Variante Lift UG1-OG1

STUDIE

Plan Nr.	WGB_AS-E_GES_XXXXX_GR_UG1_0200_A2_Var_UG1-OG1						
Phase	Ausschreibung	Erstellt	28.07.2025	Geändert	28.08.2025	Index	E
OK FB	EG = ± 0.00 = + 352.08 m ü. M.	Gez.	LJ	Format	594 x 420	Massstab	1:200

Swiss Prime Site Immobilien AG

Bauherr Prime Tower, Hardstrasse 201, 8005 Zürich, Schweiz, Telefon +41 58 317 17 43, roger.heeb@sps.swiss

Righetti Partner Group AG

Bauleitung Hardturmstrasse 76, 8005 Zürich, Schweiz, Telefon +41 43 811 38 38, kontakt@righettipartner.ch

jessenvollenweider

Architekt Clarastrasse 2, 4058 Basel, Schweiz, Telefon +41 61 686 96 36, mail@jessenvollenweider.ch

Abklärung betreffend Lift mit Schindler AG ist noch im Gange

- Anfrage zur Möglichkeit der unabhängigen Liftbenutzung durch Mieter V und Mieter Physio
- Lift-Nutzung durch Mieter V: Erdgeschoss (Seite 2) < > Untergeschoss
- Lift-Nutzung durch Mieter Physio: Erdgeschoss (Seite 1) < > Obergeschoss

