


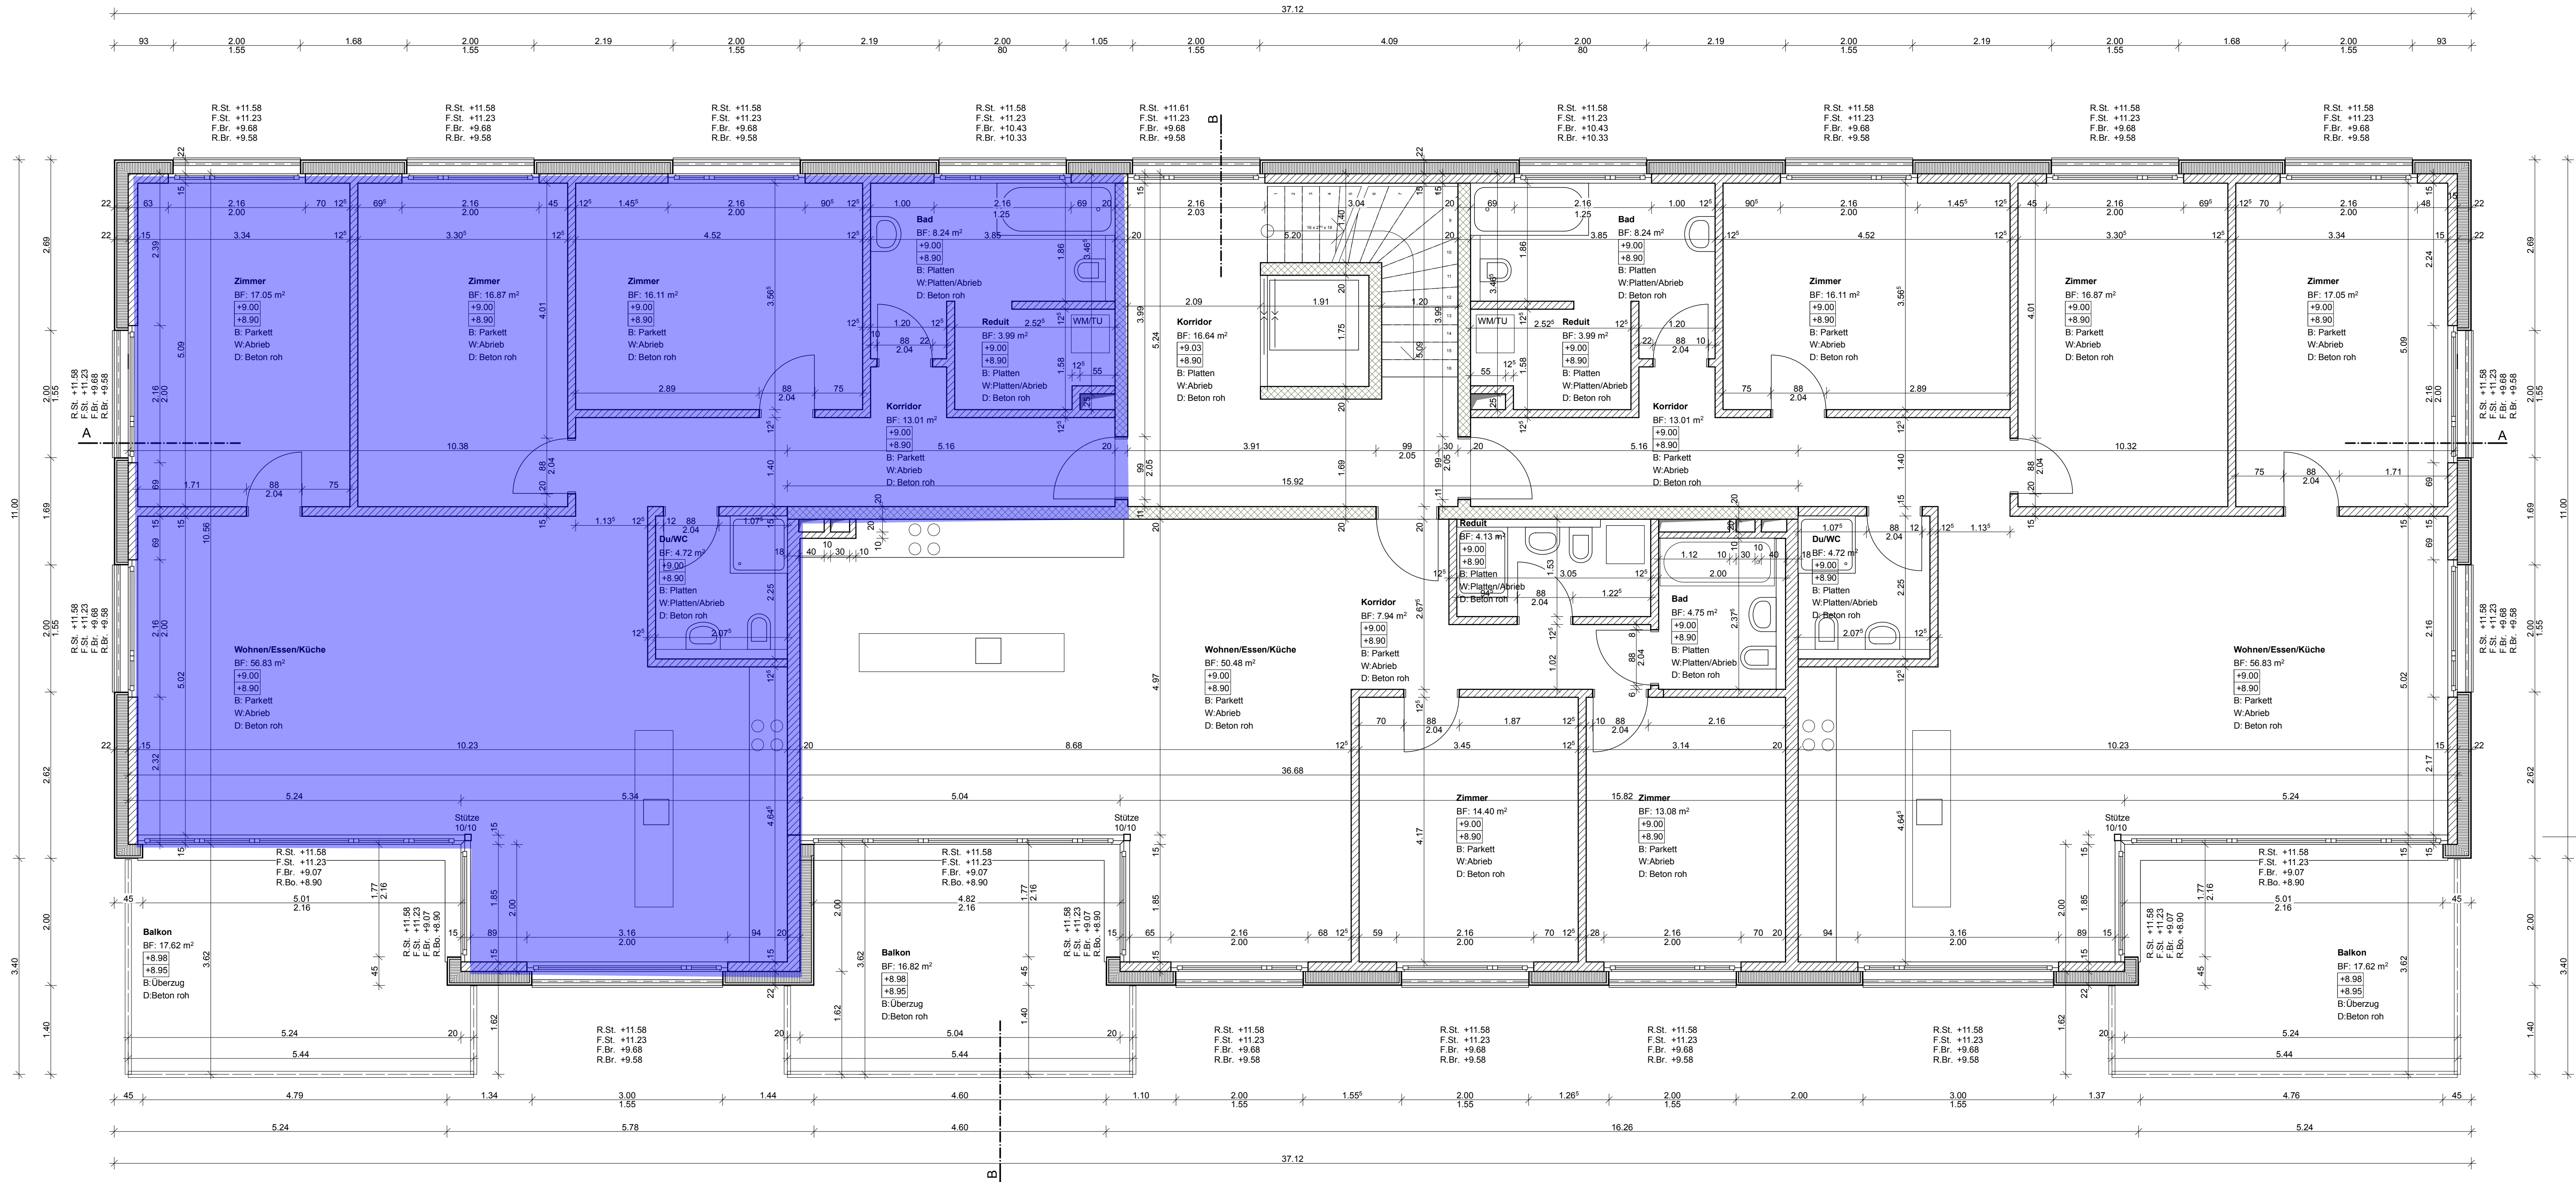

Legende

	Beton	OK	Oberkant
	Backstein	UK	Unterkant
	Dämmung		
	Leichtbauwand		

Alle Masse sind Rohbaumasse. Diese sind vom Unternehmer vor Ort zu prüfen. Unstimmigkeiten sind mit der örtlichen Bauleitung abzuklären. Sämtliche Türhöhen verstehen sich ab OK fertig FB bis UK Rohsturz.

OK FB EG ± 0.00 = 400.40m.ü.M
Fixpunkt: Polygon 1186 = 400.22m.ü.M

0 0.5 1 2 3

N

Änderungsjournal		
Rev.	Dat.	Änderung

VORABZUG PROV. AUSFÜHRUNGSPLAN

Objekt	Mehrfamilienhaus Hunzenschwil	Parz. 96	Projektr	1106-2
Plan	Grundriss 3.Obergeschoss	1:50	Plannr	205-2
gültig für	Prov. Ausführung		Dat	Hunzenschwil_12
Bauherrschaft	Frei Immo-Bau AG	Kantonsstrasse 64	Datum	29.03.2012
	8807 Freienbach		Rev. Datum	
Projektverfasser	Bauteam 05		Gez	li
	Hauptstrasse 2 5502 Hunzenschwil	T 062 855 80 00 F 062 855 80 01	Format	A1