


EG Gewerbebau = +0.00 = 720.359 M.Ü.M.
 EG Halle 3 Holzbau = +5.00 = 725.359 M.Ü.M.
 PP 83211463 = -0.686 = 719.673 M.Ü.M.

Der Bauherr: Emi GU und Immobilien AG, Dorf 22, 6215 Schwarzenbach
 Der Bauherr: Emi Systems GmbH, Postfach 18, 6288 Schongau
 Der Architekt: Emi GU und Immobilien AG, Dorf 22, 6215 Schwarzenbach
 Ort und Datum: Schwarzenbach, 27.01.2022

1. Dachgeschoss

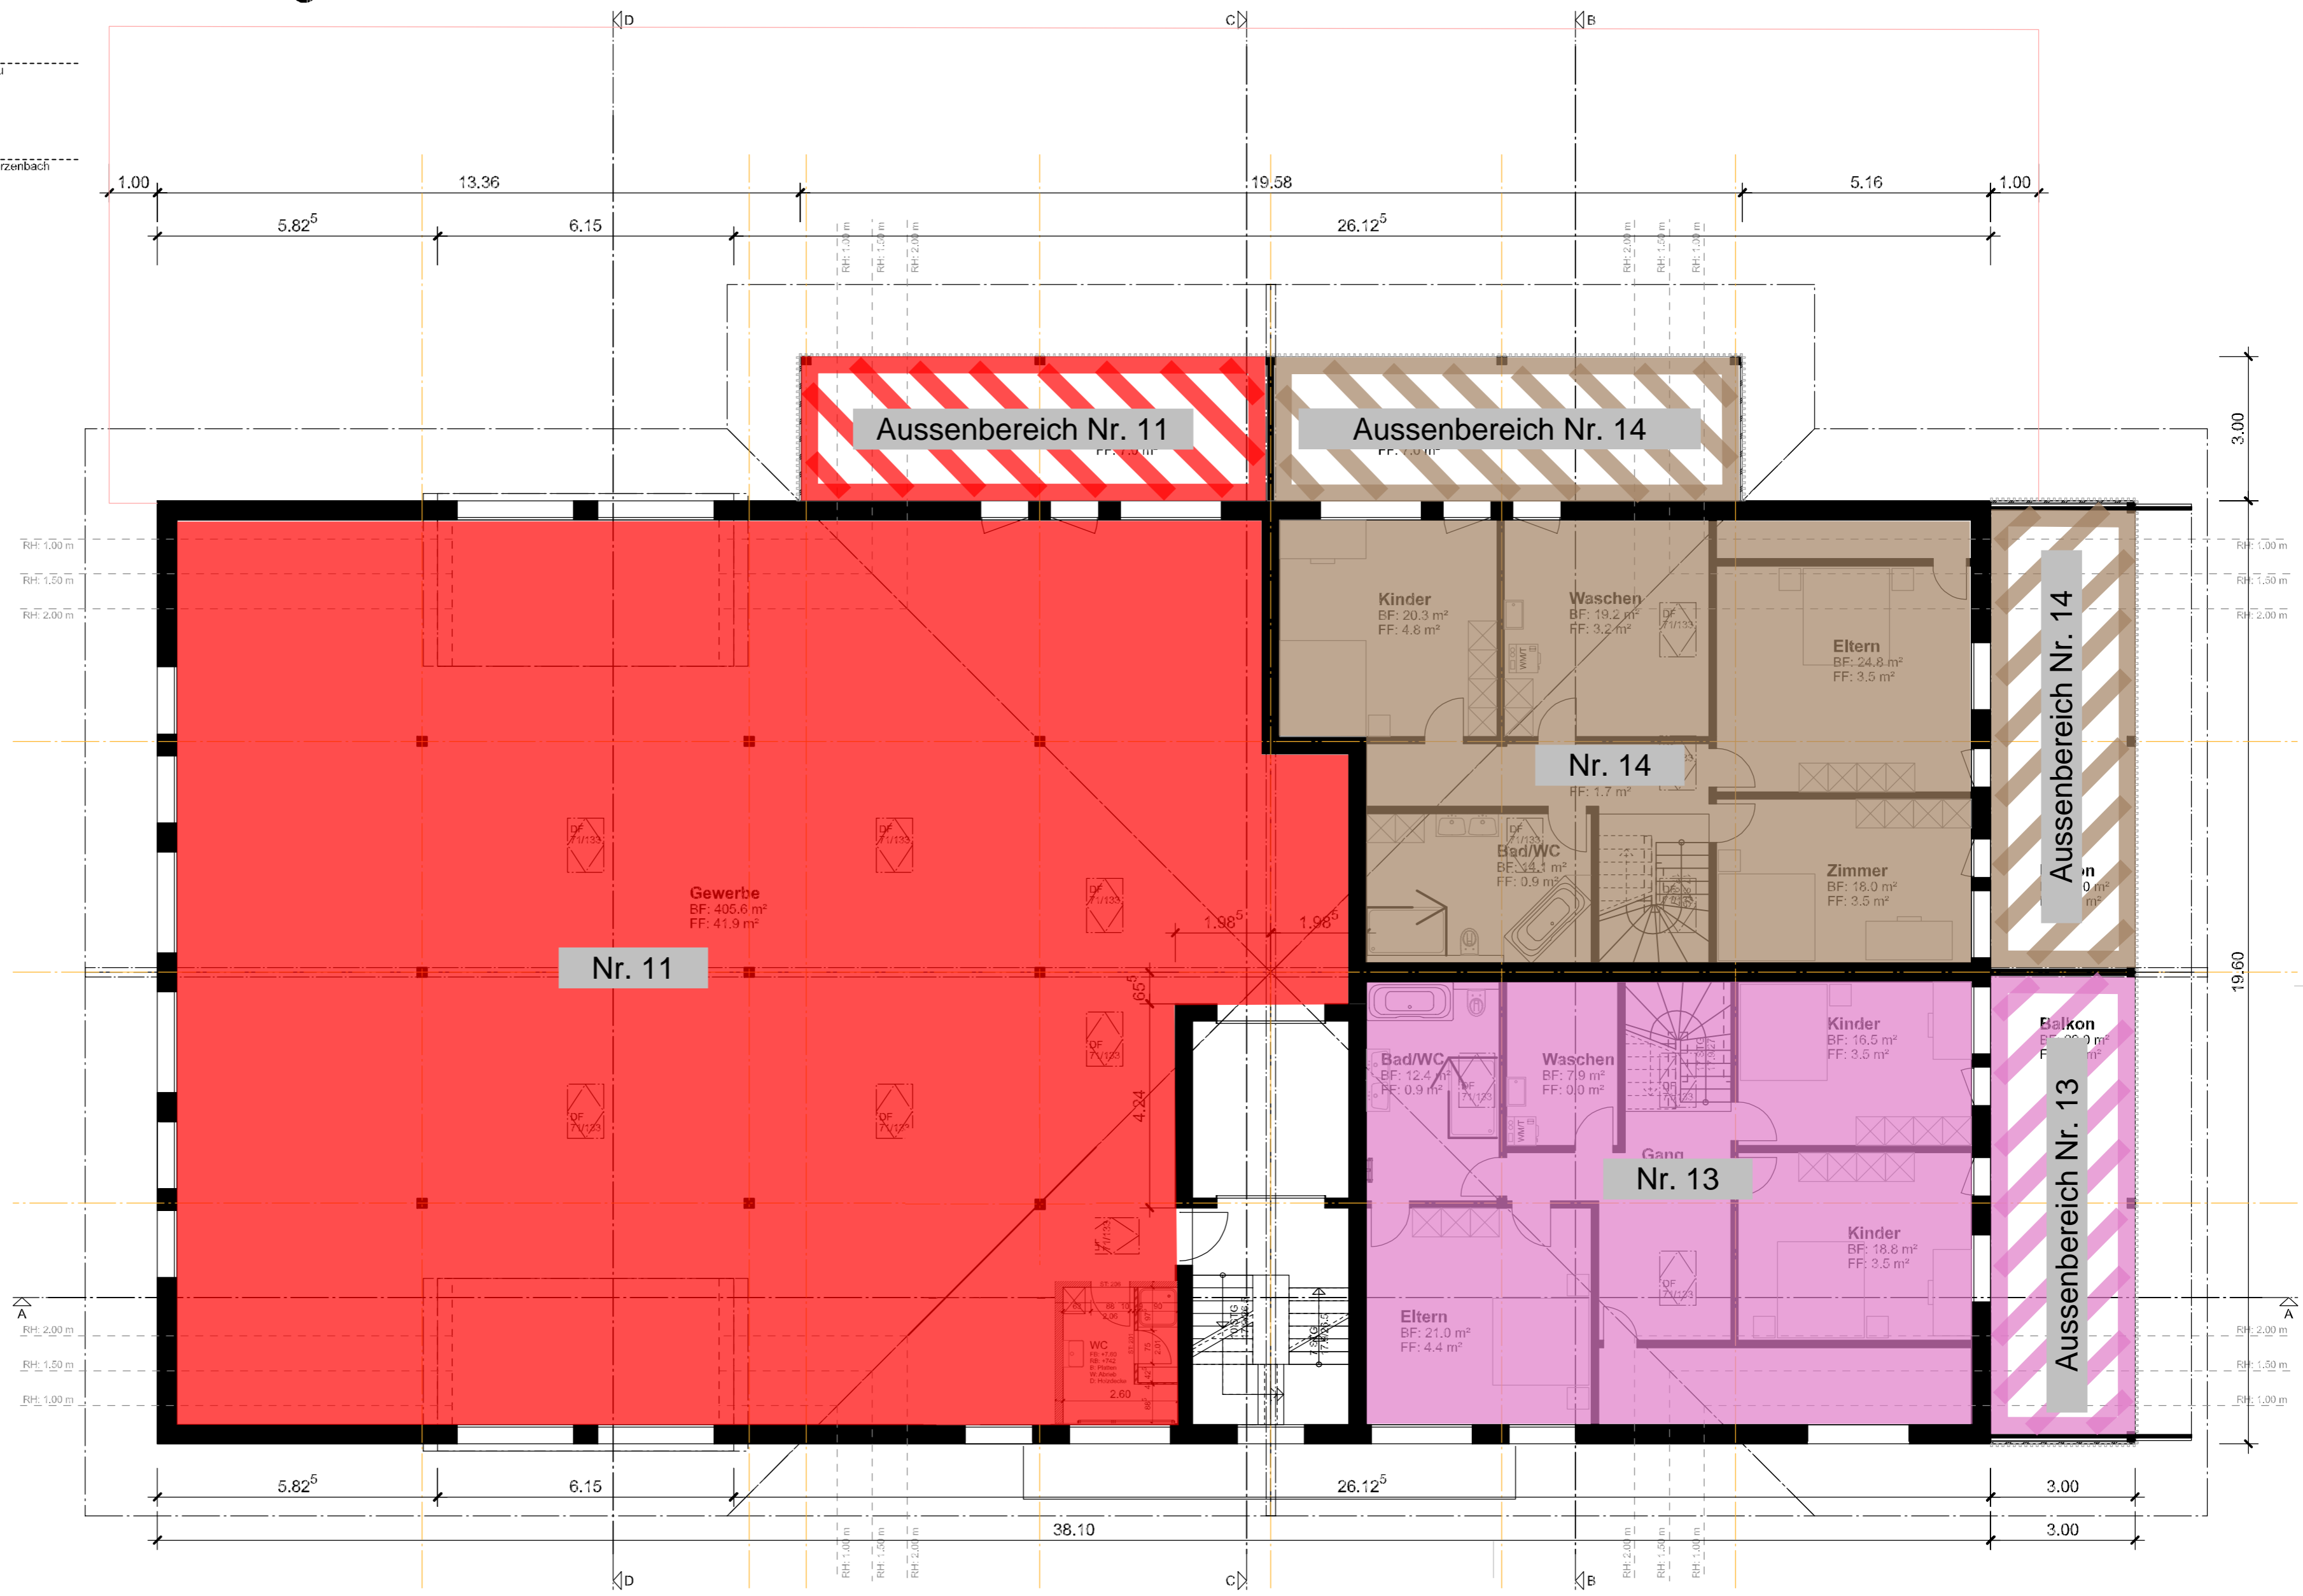

2. Dachgeschoss

