


A

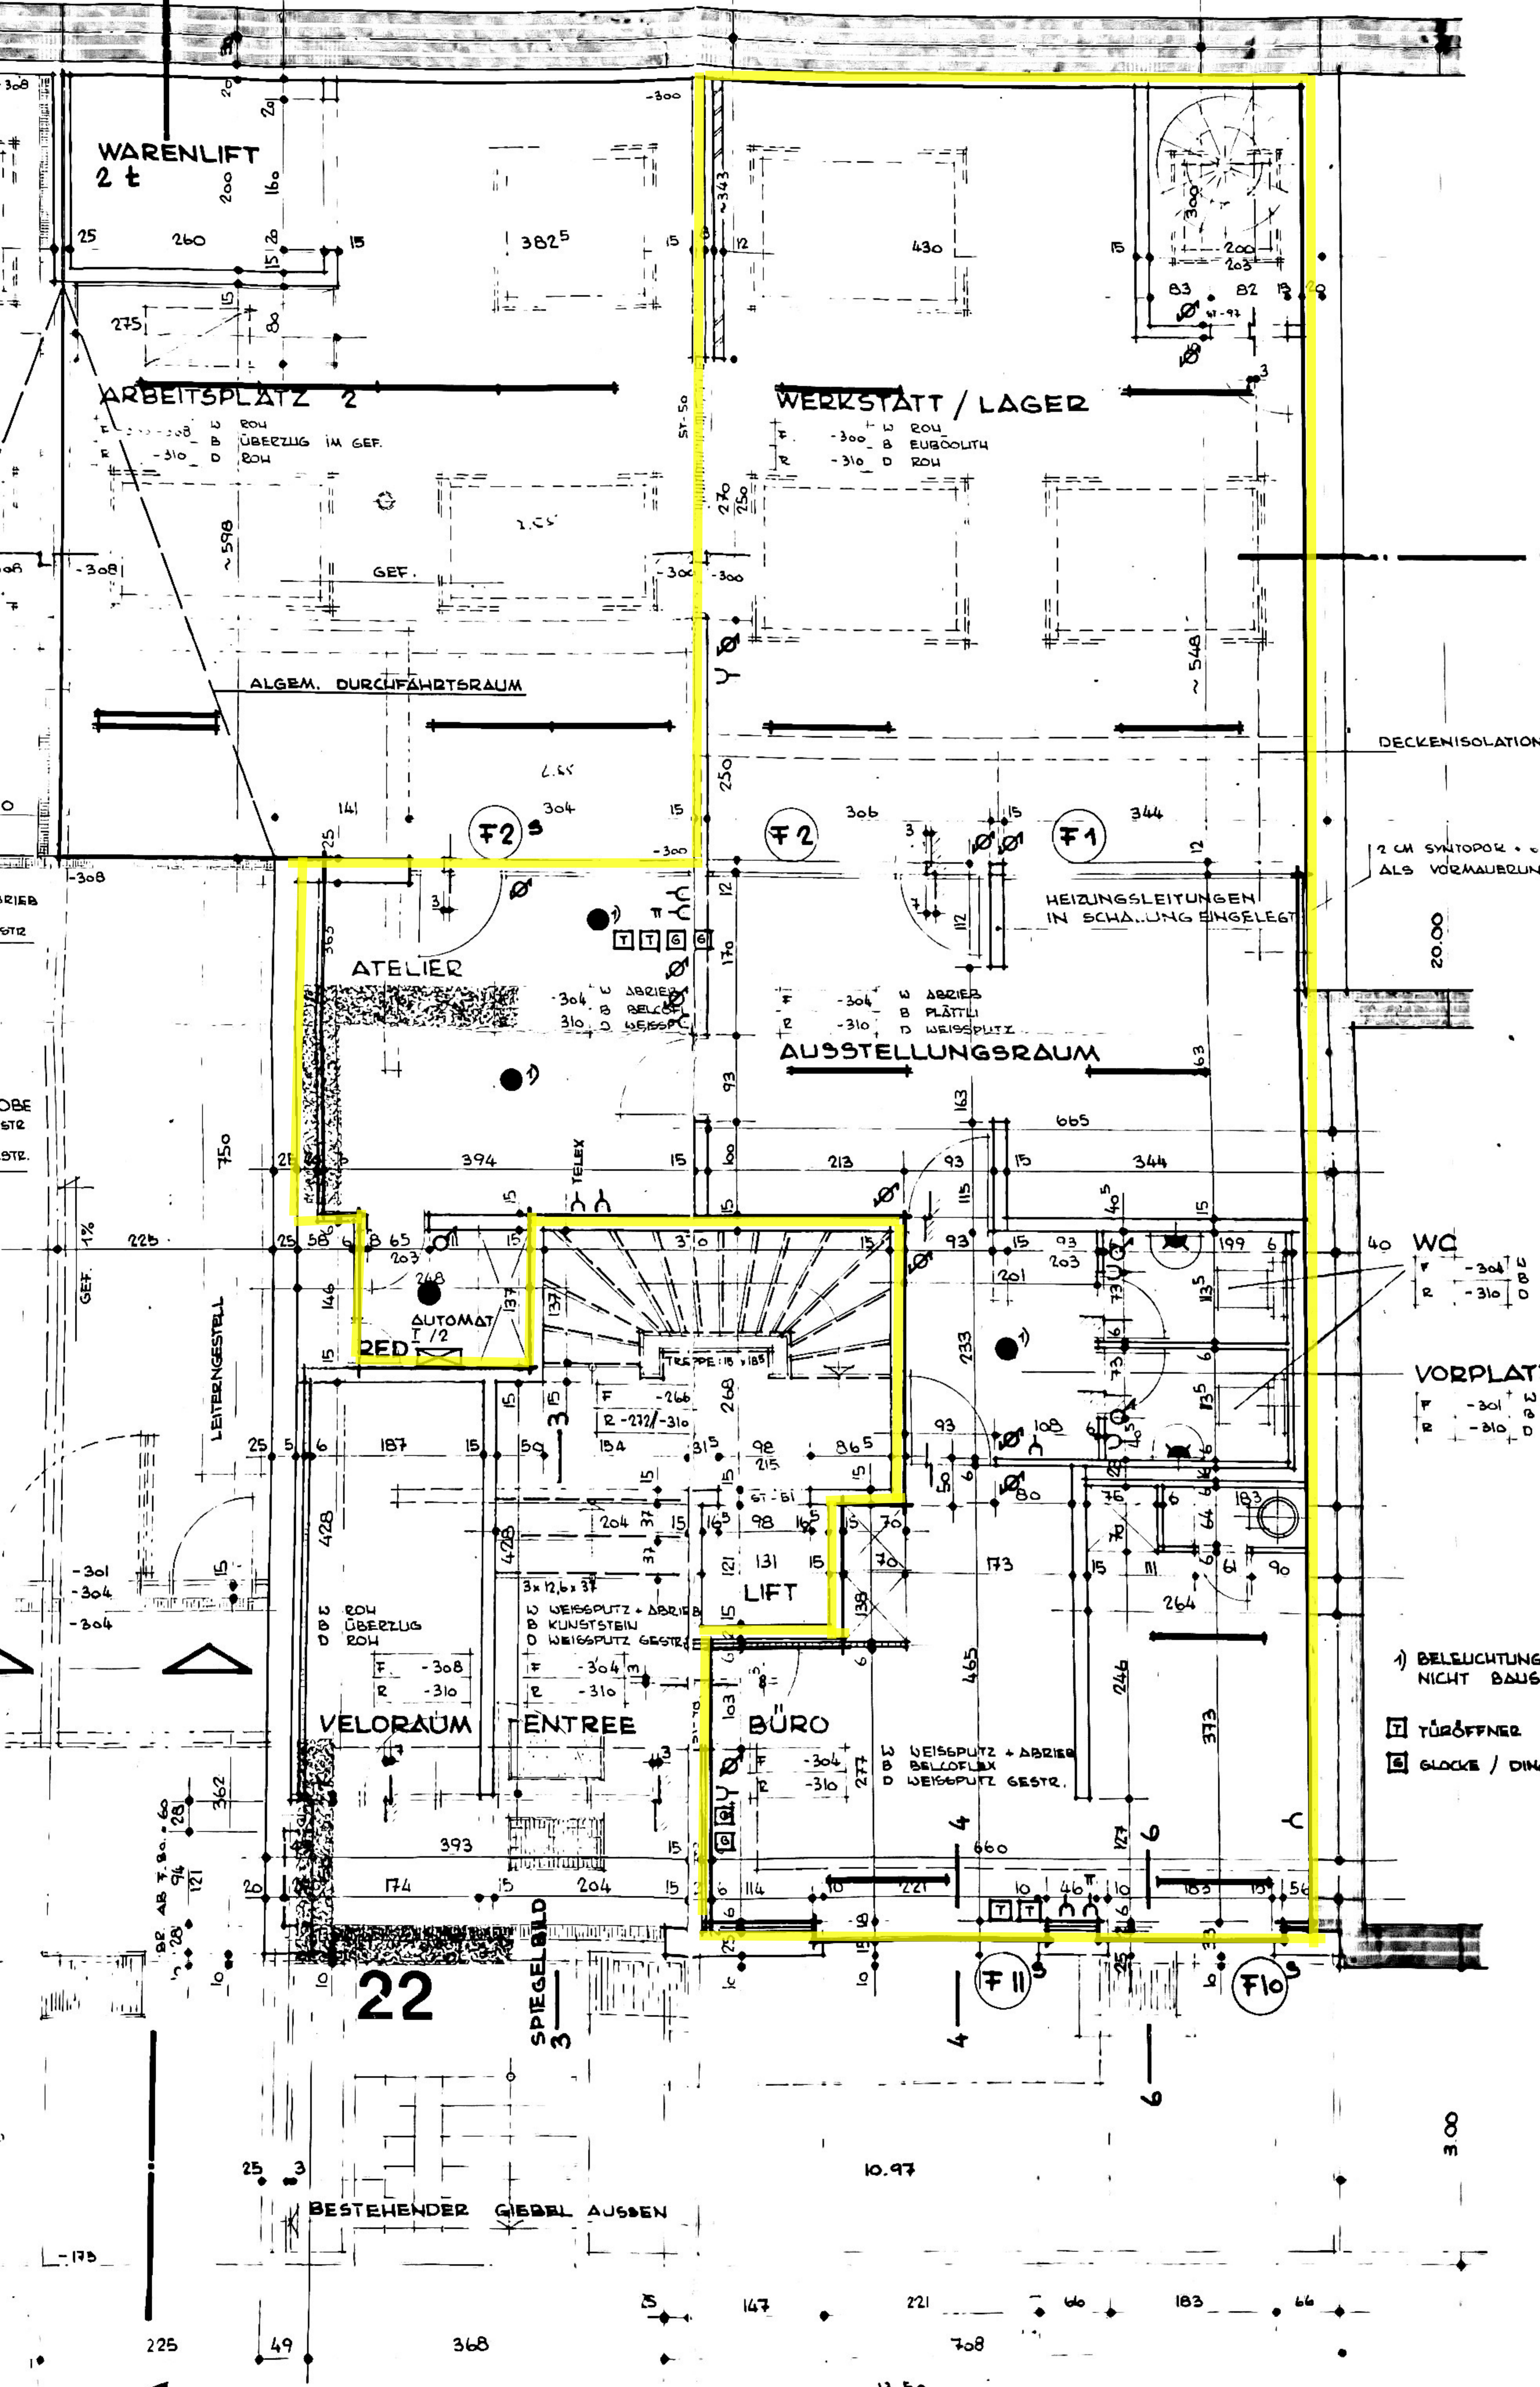

WARENLIFT
2 t

ARBEITSPLATZ 2

WERKSTATT / LAGER

ALGEM. DURCHFARTSRAUM

ATELIER

AUSSTELLUNGSRaum

AUTOMAT
T/2

LIFT

VELORAUM

ENTREE

BÜRO

22

SPIEGELBILD
3

BESTEHENDER GIEBEL AUSSEN

ROH ÜBERZUG IM GEF.
ROH

ABRIEB
BELLOFLUX
WEISSPUTZ

ROH ÜBERZUG
ROH

WEISSPUTZ + ABRIEB
KUNSTSTEIN
WEISSPUTZ GESTR.

WEISSPUTZ + ABRIEB
BELLOFLUX
WEISSPUTZ GESTR.

HEIZUNGSLEITUNGEN
IN SCHAALUNG EINGELEGT

DECKENISOLATION

2 CM SYNTOPOR
ALS VORMAUERUNG

WC

VORPLATZ

BELEUCHTUNG
NICHT BAUS

TÜRÖFFNER
GLOCKE / DIN

300

13 50