



PERGOLA
 PERGOLA
 2.00
 8.24
 2.10
 12.34
 6.00
 6.34
 EFH 3
 SITZPLATZ
 EFH 4
 SITZPLATZ
 ESSEN
 KÜCHE
 WC
 ESSEN
 KÜCHE
 7 m²
 11.3 m²
 VORPLATZ
 VORPLATZ
 1.00
 ESSEN
 513.60
 EINGANG
 WOHNEN
 514.40
 EINGANG
 1254
 1254
 WOHNEN
 34 m²
 VORPLATZ
 1.50
 114
 BALKON
 BALKON
 6.00
 6.34
 1234
 2.00
 114
 686

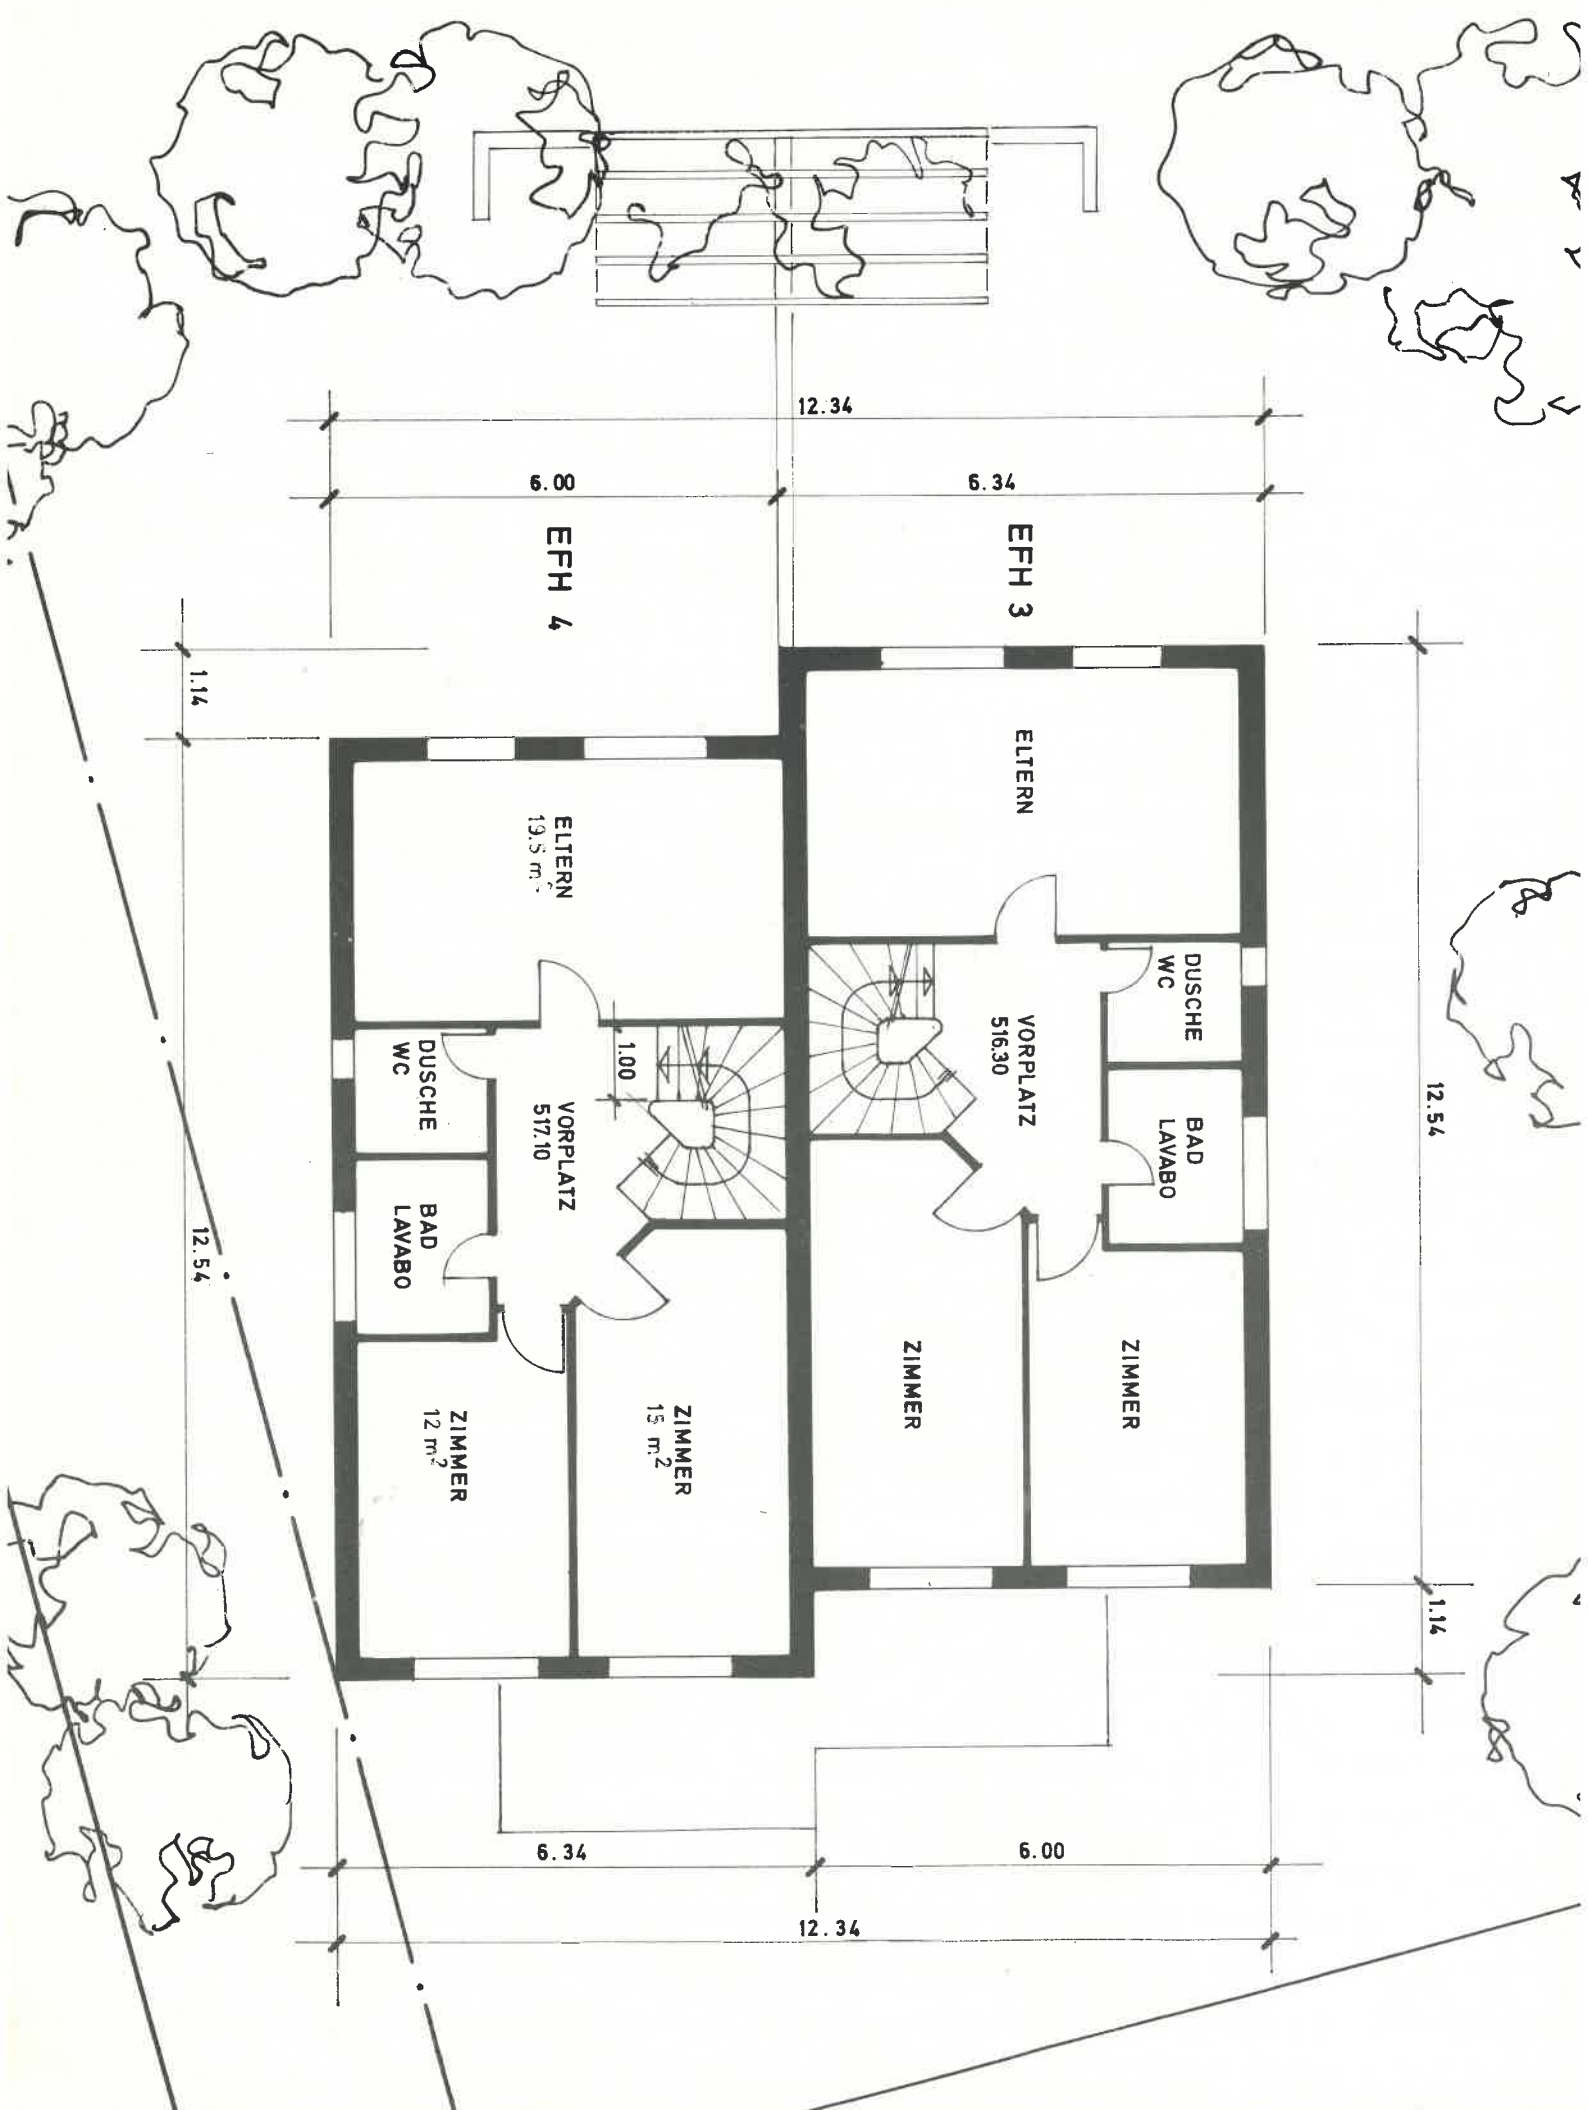

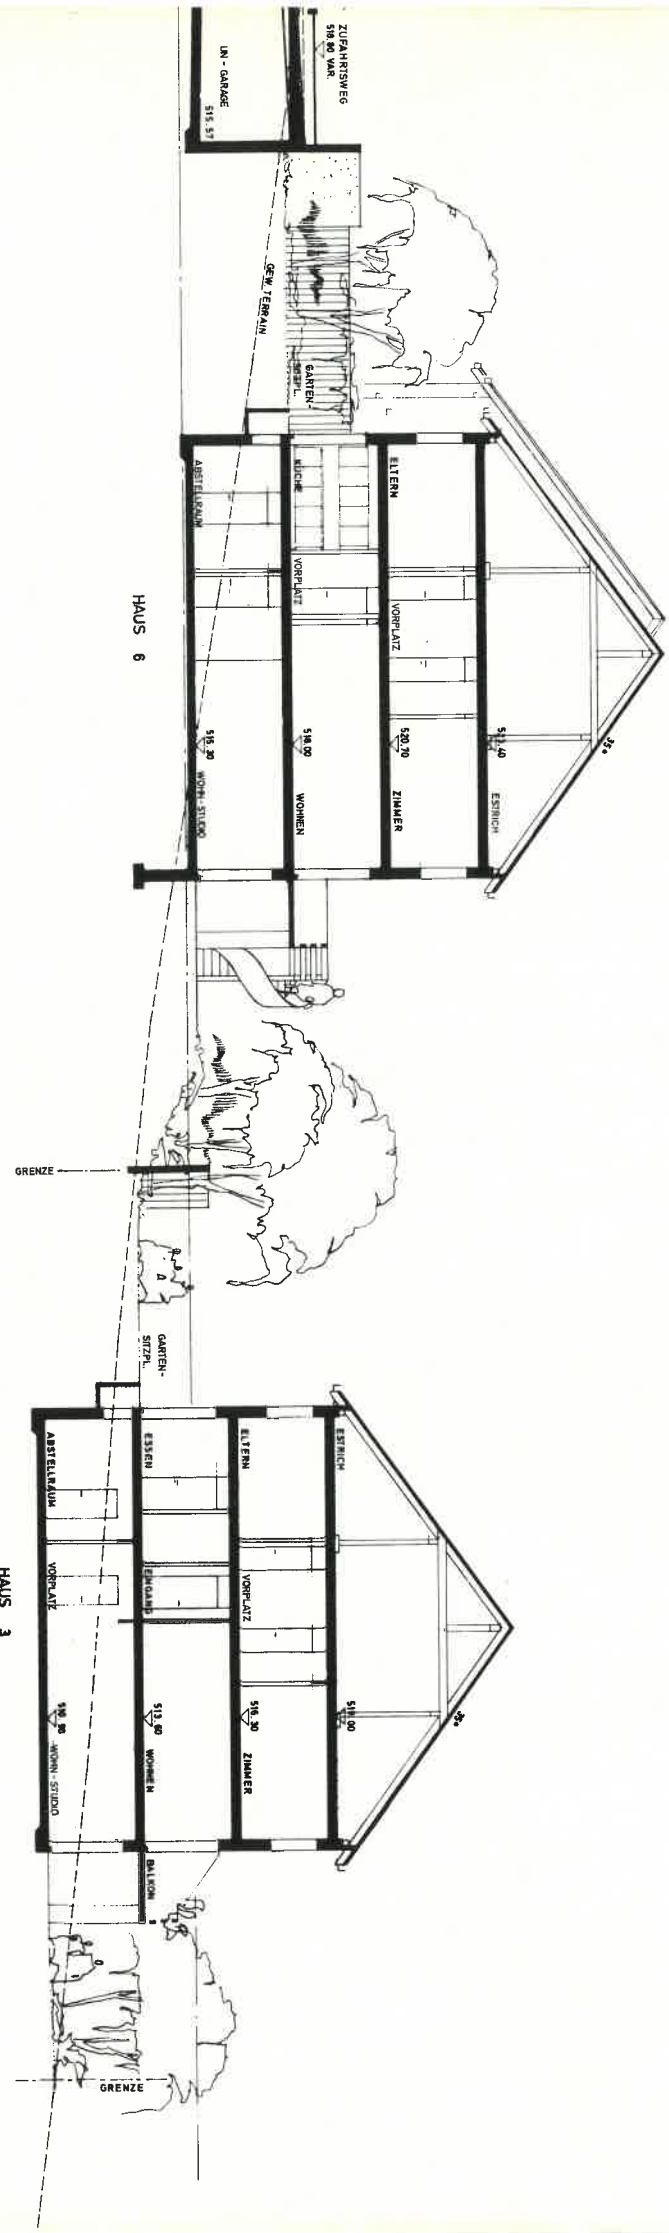

ZUFARISSWEG
518.30 WAB

UN - GARAGE
515.57


GARTEN

HAUS 6








WOHN-STUDIO

GRENZE

GARTEN

SITZPL.

HAUS 3

ESSEN

ESSEN







WOHN-STUDIO

GRENZE

BALKON