


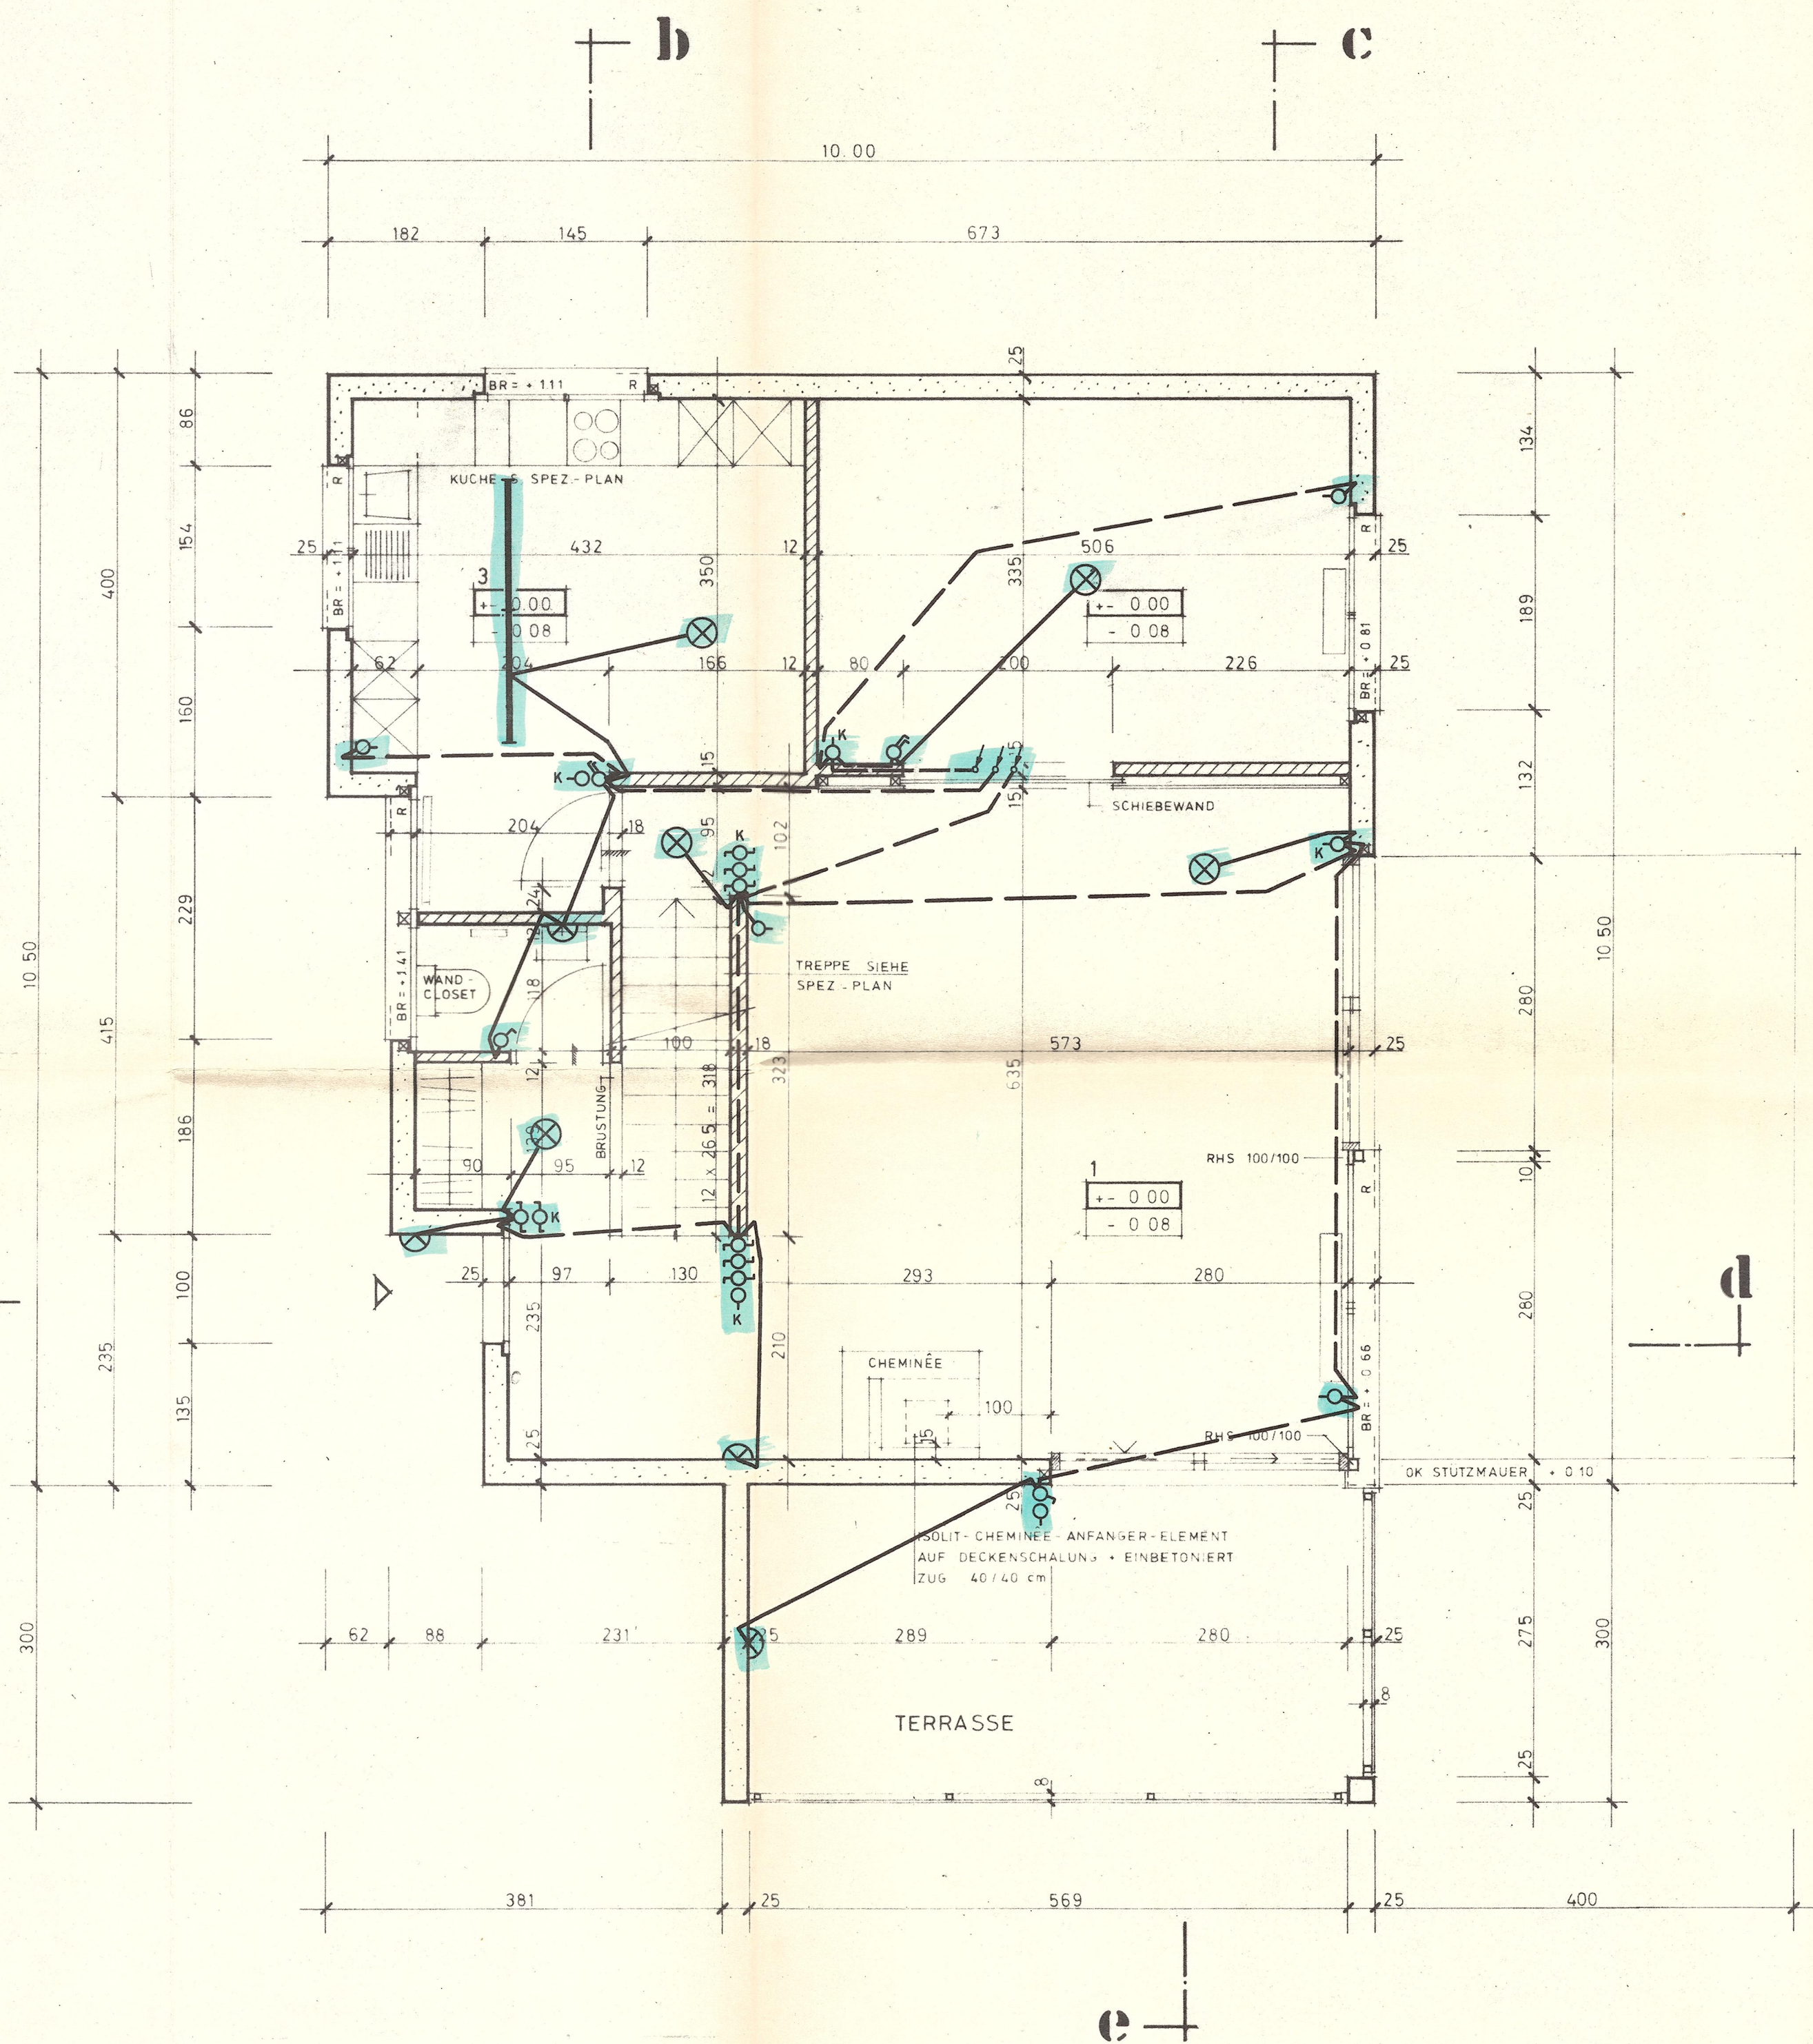

LEGENDE :

1 WOHNRAUM / ESSEN

- B TEPPICH
- W ABRIEB / DISPERSION
- D FASTAFER

2 BÜRO

- B TEPPICH
- W ABRIEB / DISPERSION
- D FASTAFER

3 KÜCHE

- B SPEZ TEPPICH
- W ABRIEB / DISPERSION, TEILW WANDPLATTEN
- D ABRIEB / DISPERSION

4 WC

- B PLATTI
- W ABRIEB / DISPERSION, TEILW WANDPLATTEN
- D ABRIEB / DISPERSION

5 TREPPE

- B NADELFILZ
- W ABRIEB / DISPERSION
- D ABRIEB / DISPERSION

6 TERRASSE

- B ZEMENTÜBERZUG
- W FASSADENPUTZ
- D SICHTBETON - UNTERSICHT

- BETONMAUERWERK
- SIPOREX
- BACKSTEIN
- FERTIGE KOTE
- ROHE KOTE

BR = ROHE BRÜSTUNGSHOHE

TUREN SIEHE NORMPLAN ARCHITEKT

R = RAFF - LAMELLENSTOREN

AUSSPARUNG FÜR GETRIEBE 10cmh, 12cmh, 12cmh

ALLE MASSE SIND ROHMASSE UND SIND
VOM UNTERNEHMER AM BAU ZU KONTROLLIEREN

OBJEKT NEUBAU EFH "MATT", 8783 LINTHAL				STÜCKELMEISTER ARCHITEKTEN BAHNHOFSTR. 13 8750 GLARUS	
BAUHERR OTTO BÄCHTIGER, 8783 LINTHAL 7 GL				EXPL	
GRUNDRISS				MST	1 : 50
ERDGESCHOSS				NR	247 / 6
GEZ	MD	DAT	19 06 78	REV	28 06 78