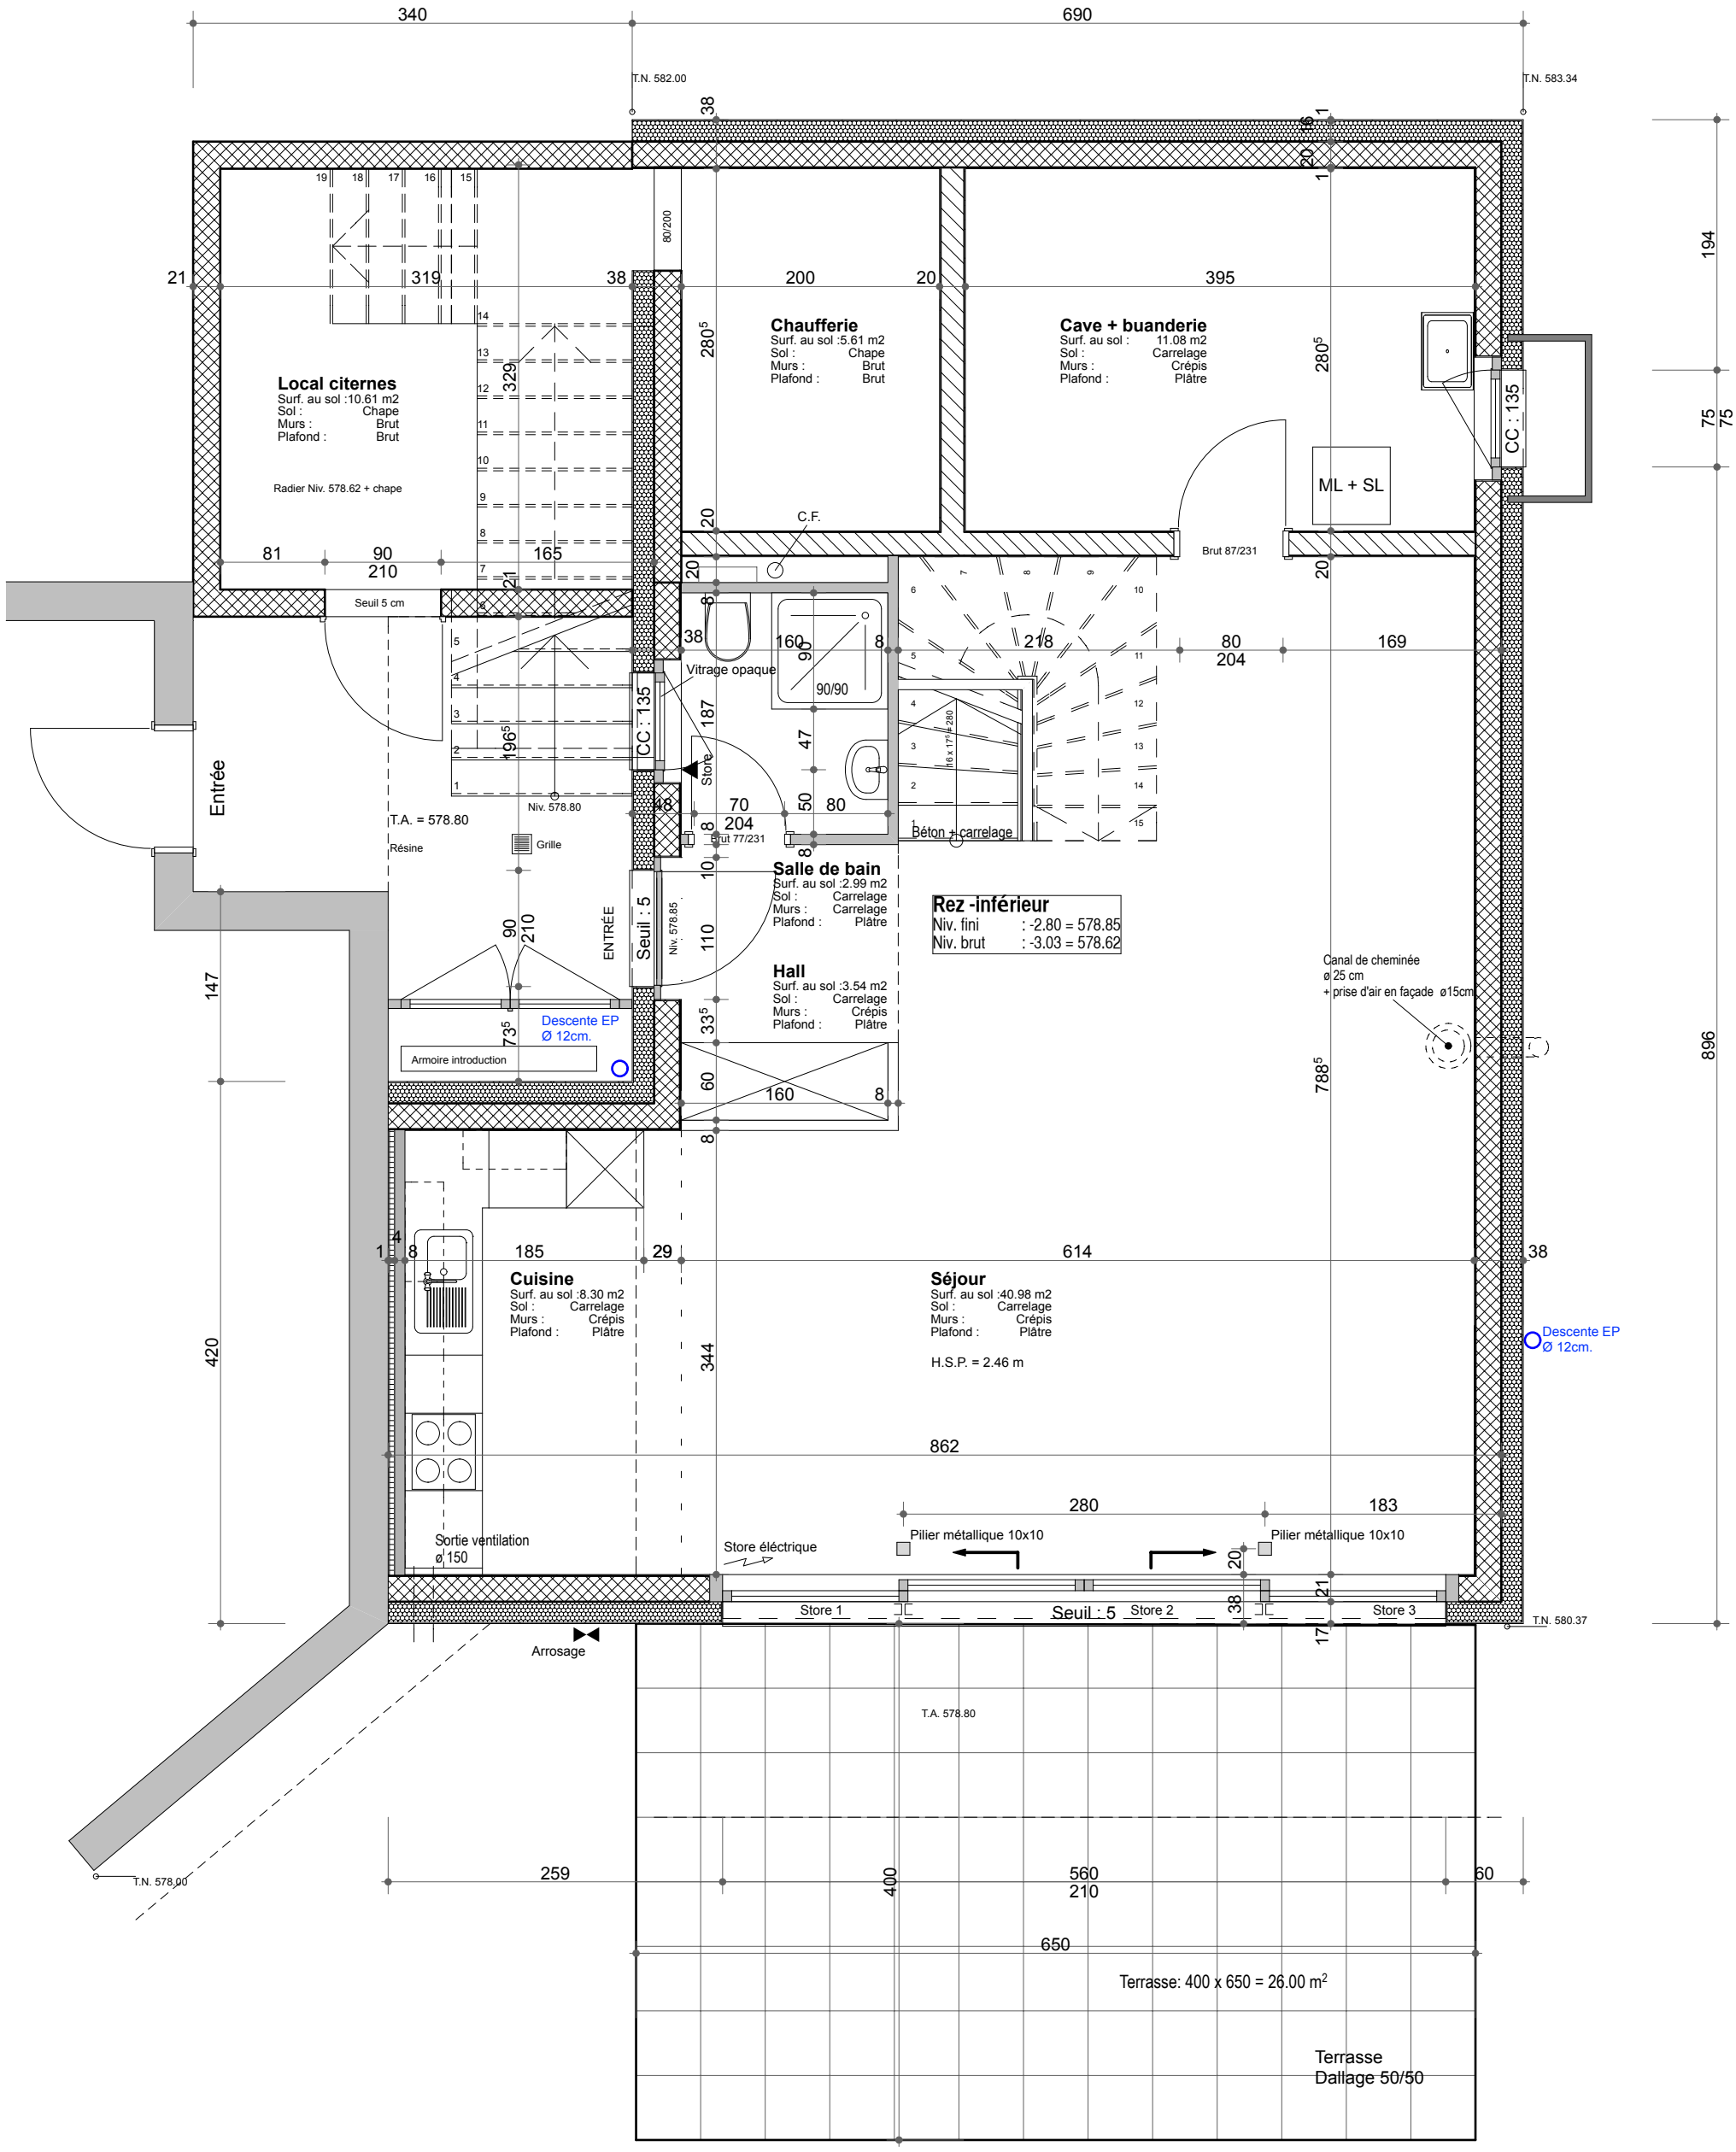

3

ARCOPRO
Tél 021 706 40 22 • Fax 021 706 40 23
archi@arcopro.ch • www.arcopro.ch
Rue de l'industrie 63 • 1030 Busigny

Rez inférieur • Echelle 1/50 • 23.12.2011 • Lutry • M.Julier

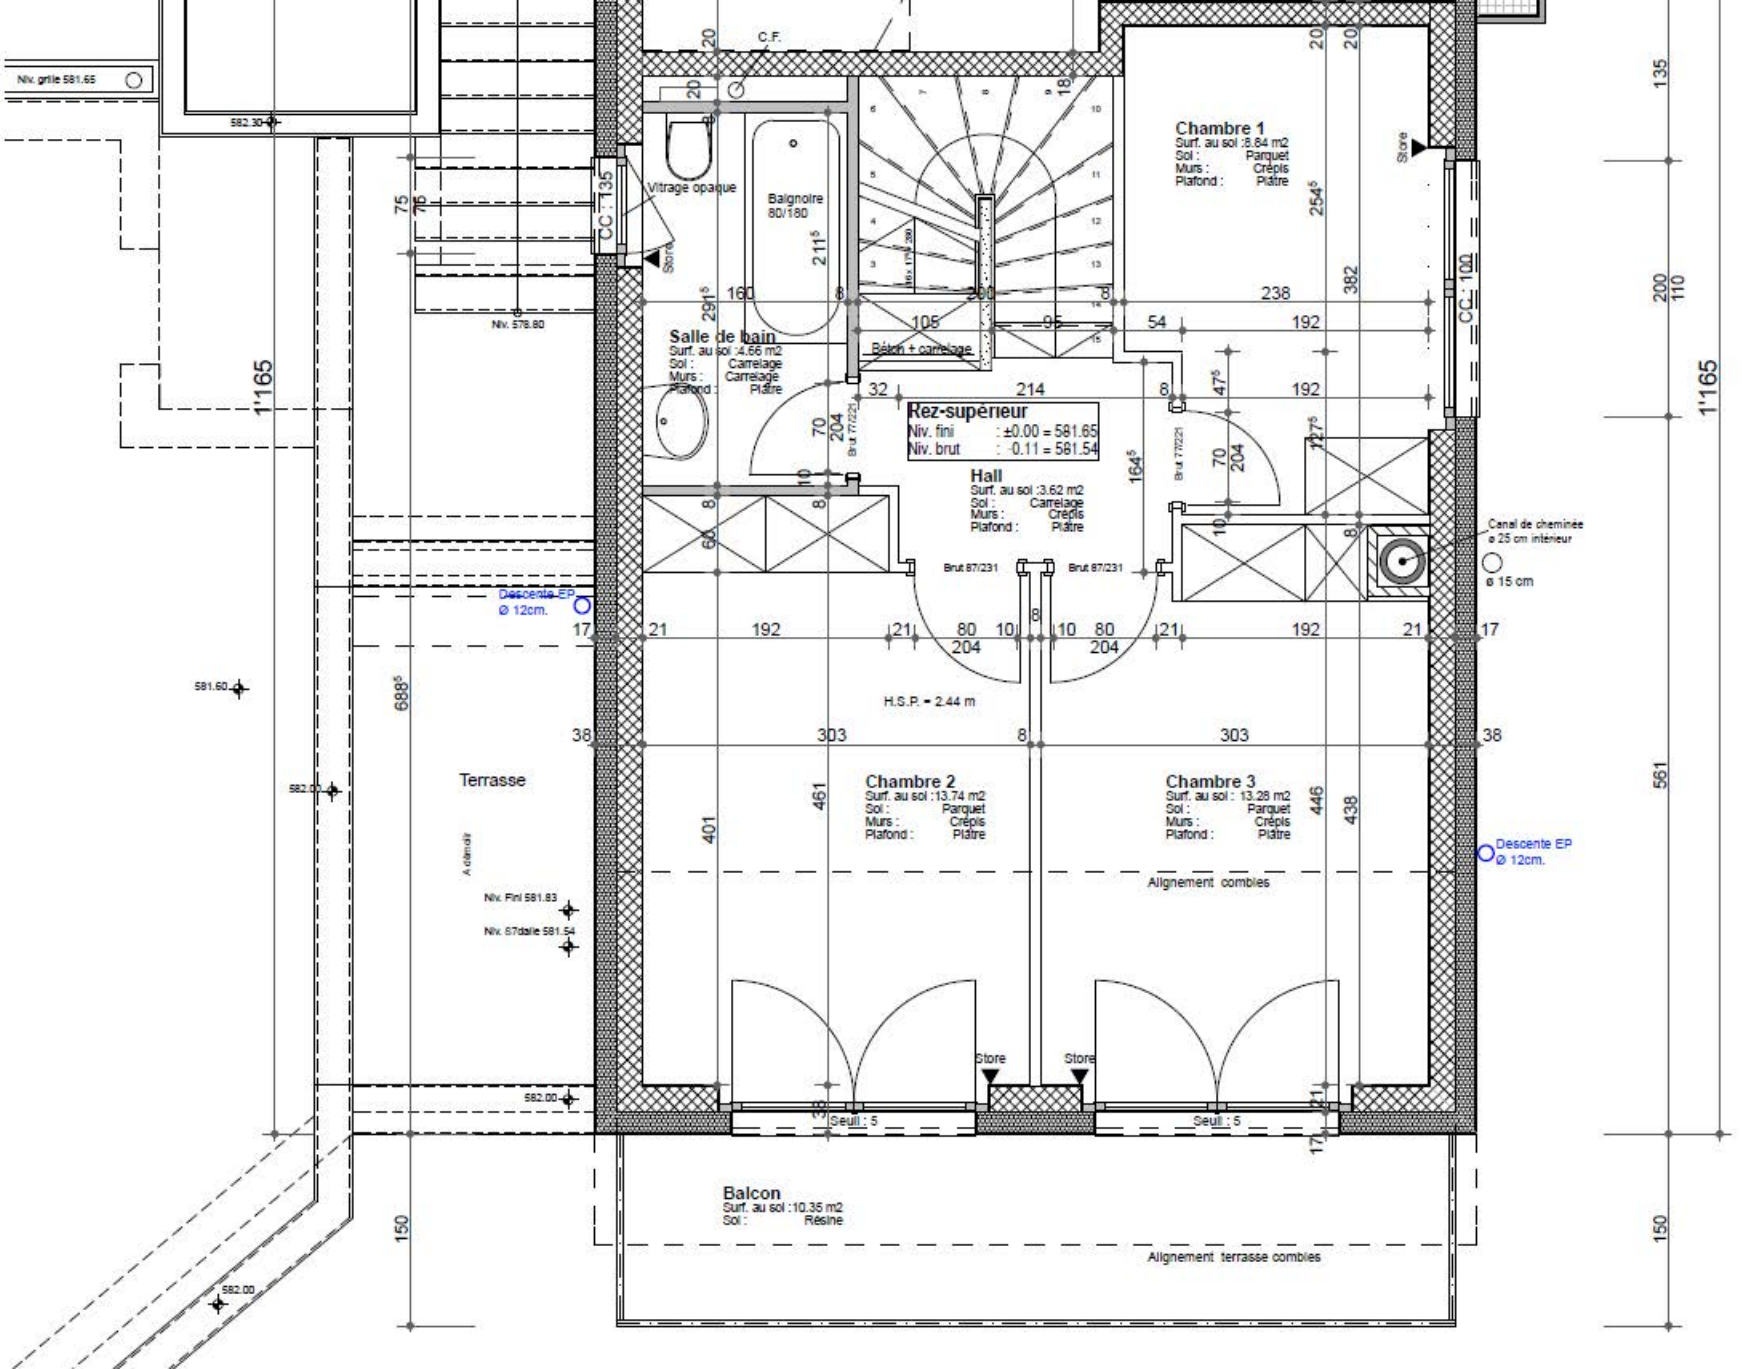
Niv. grille 581.65
582.30
C.F.
Vitrage opaque
Baignoire
80/180
CC : 135
Store
Niv. 578.80
Salle de bain
Surf. au sol :4.66 m2
Sol : Carrelage
Murs : Carrelage
Plafond : Plâtre
Béton + carrelage
Rez-supérieur
Niv. fini : ±0.00 = 581.65
Niv. brut : 0.11 = 581.54
Hall
Surf. au sol :3.62 m2
Sol : Carrelage
Murs : Crépis
Plafond : Plâtre
Brut 77/222
Brut 87/231
Chambre 1
Surf. au sol :8.64 m2
Sol : Parquet
Murs : Crépis
Plafond : Plâtre
CC : 100
Canal de cheminée
ø 25 cm intérieur
ø 15 cm
Descente EP
Ø 12cm.
H.S.P. = 2.44 m
Chambre 2
Surf. au sol :13.74 m2
Sol : Parquet
Murs : Crépis
Plafond : Plâtre
Chambre 3
Surf. au sol : 13.28 m2
Sol : Parquet
Murs : Crépis
Plafond : Plâtre
Alignement combles
Terrasse
Niv. Fini 581.83
Niv. S7dalle 581.54
581.60
582.00
Seuil : 5
Balcon
Surf. au sol :10.35 m2
Sol : Résine
Alignement terrasse combles
1'165
561
150