


MITTE

# OST GEBÄUDE (B)

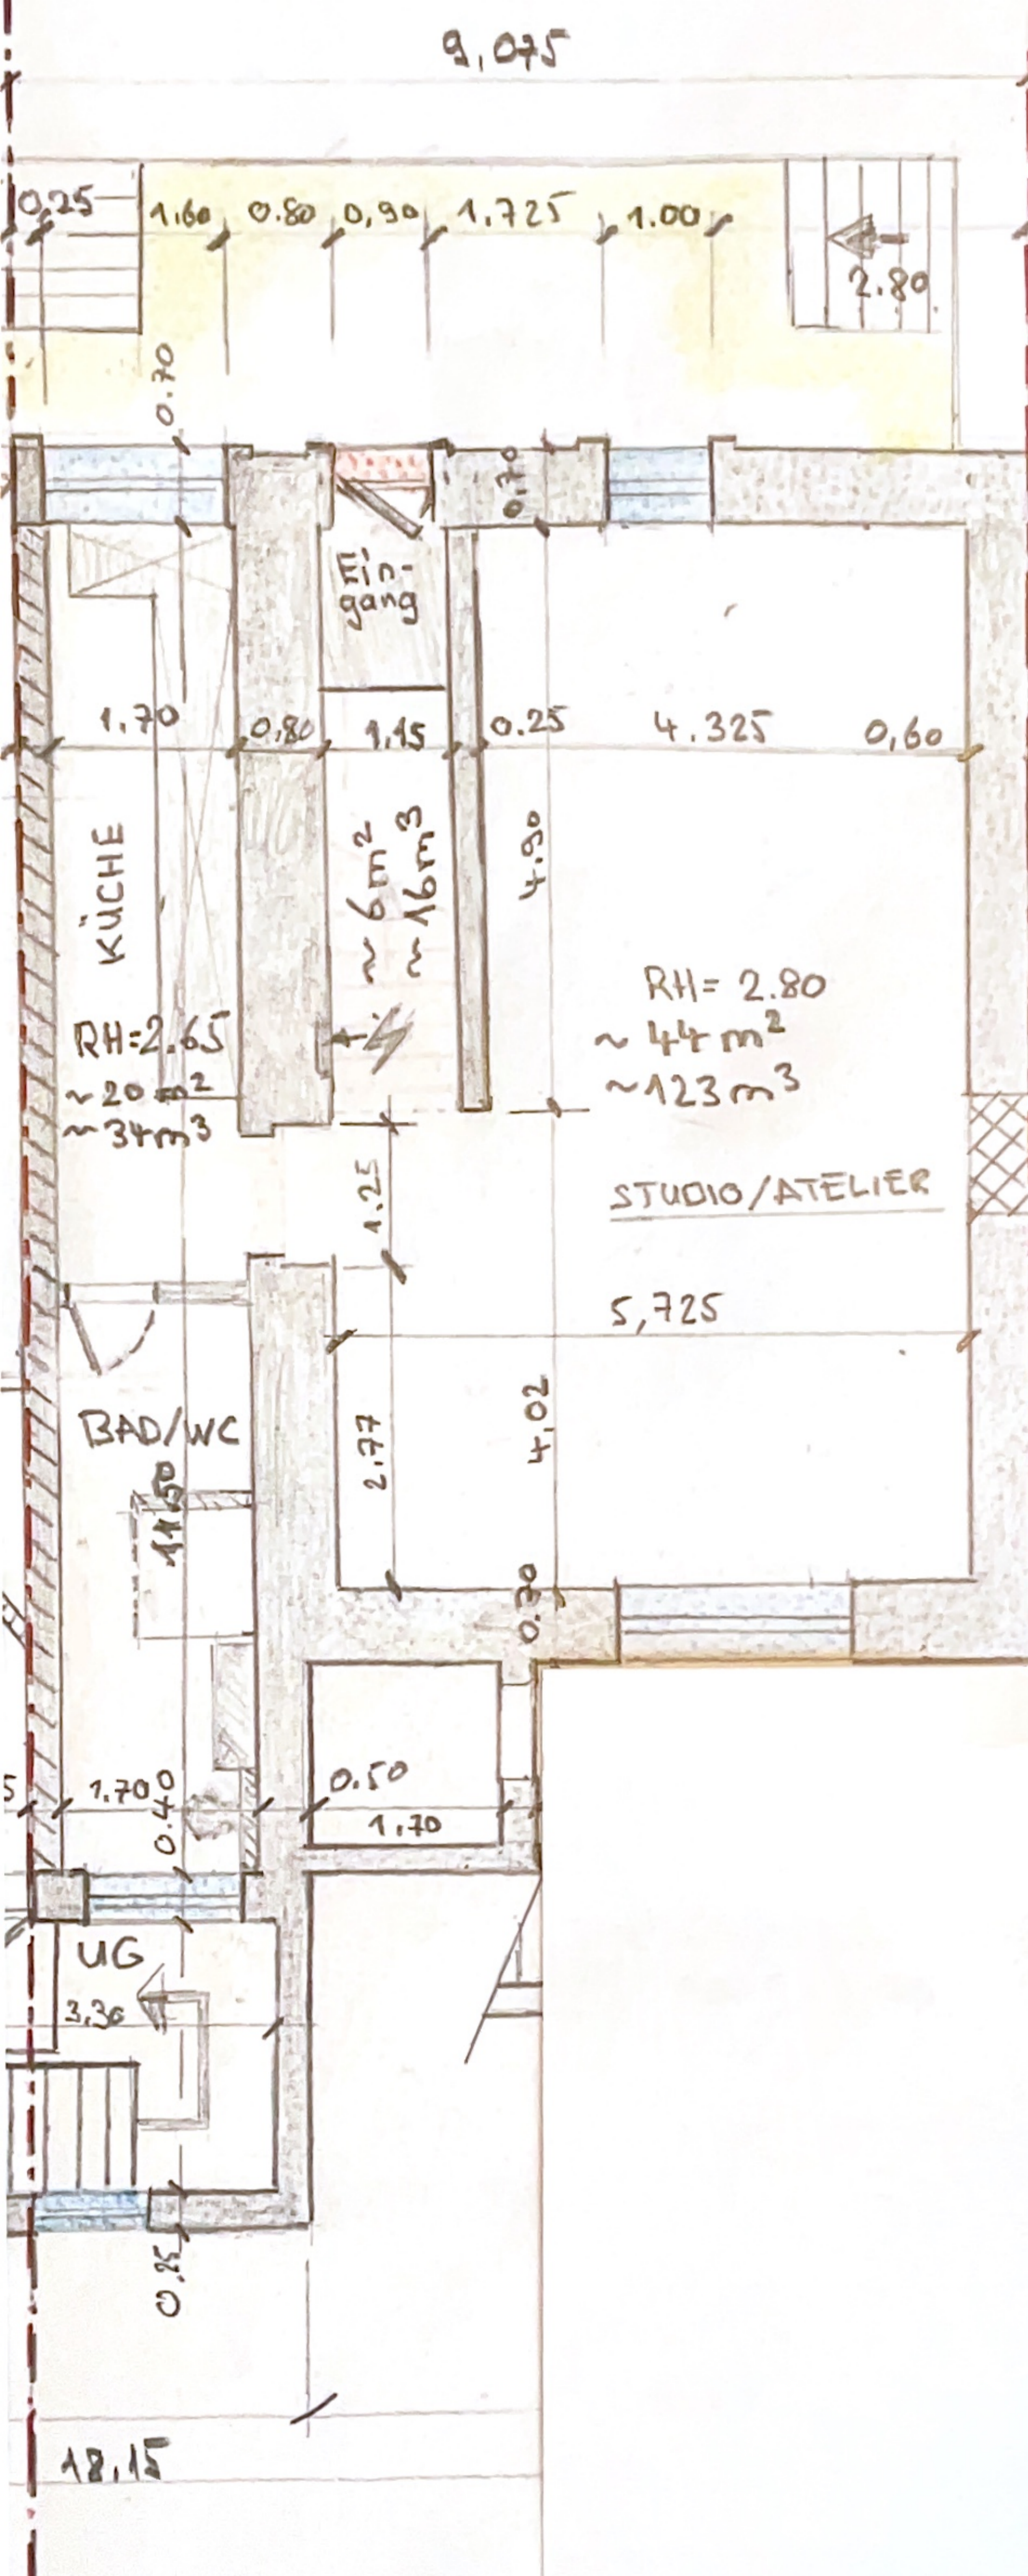

GEBÄUDE ANBAU (C)

AXE

GEBÄUDESEITE