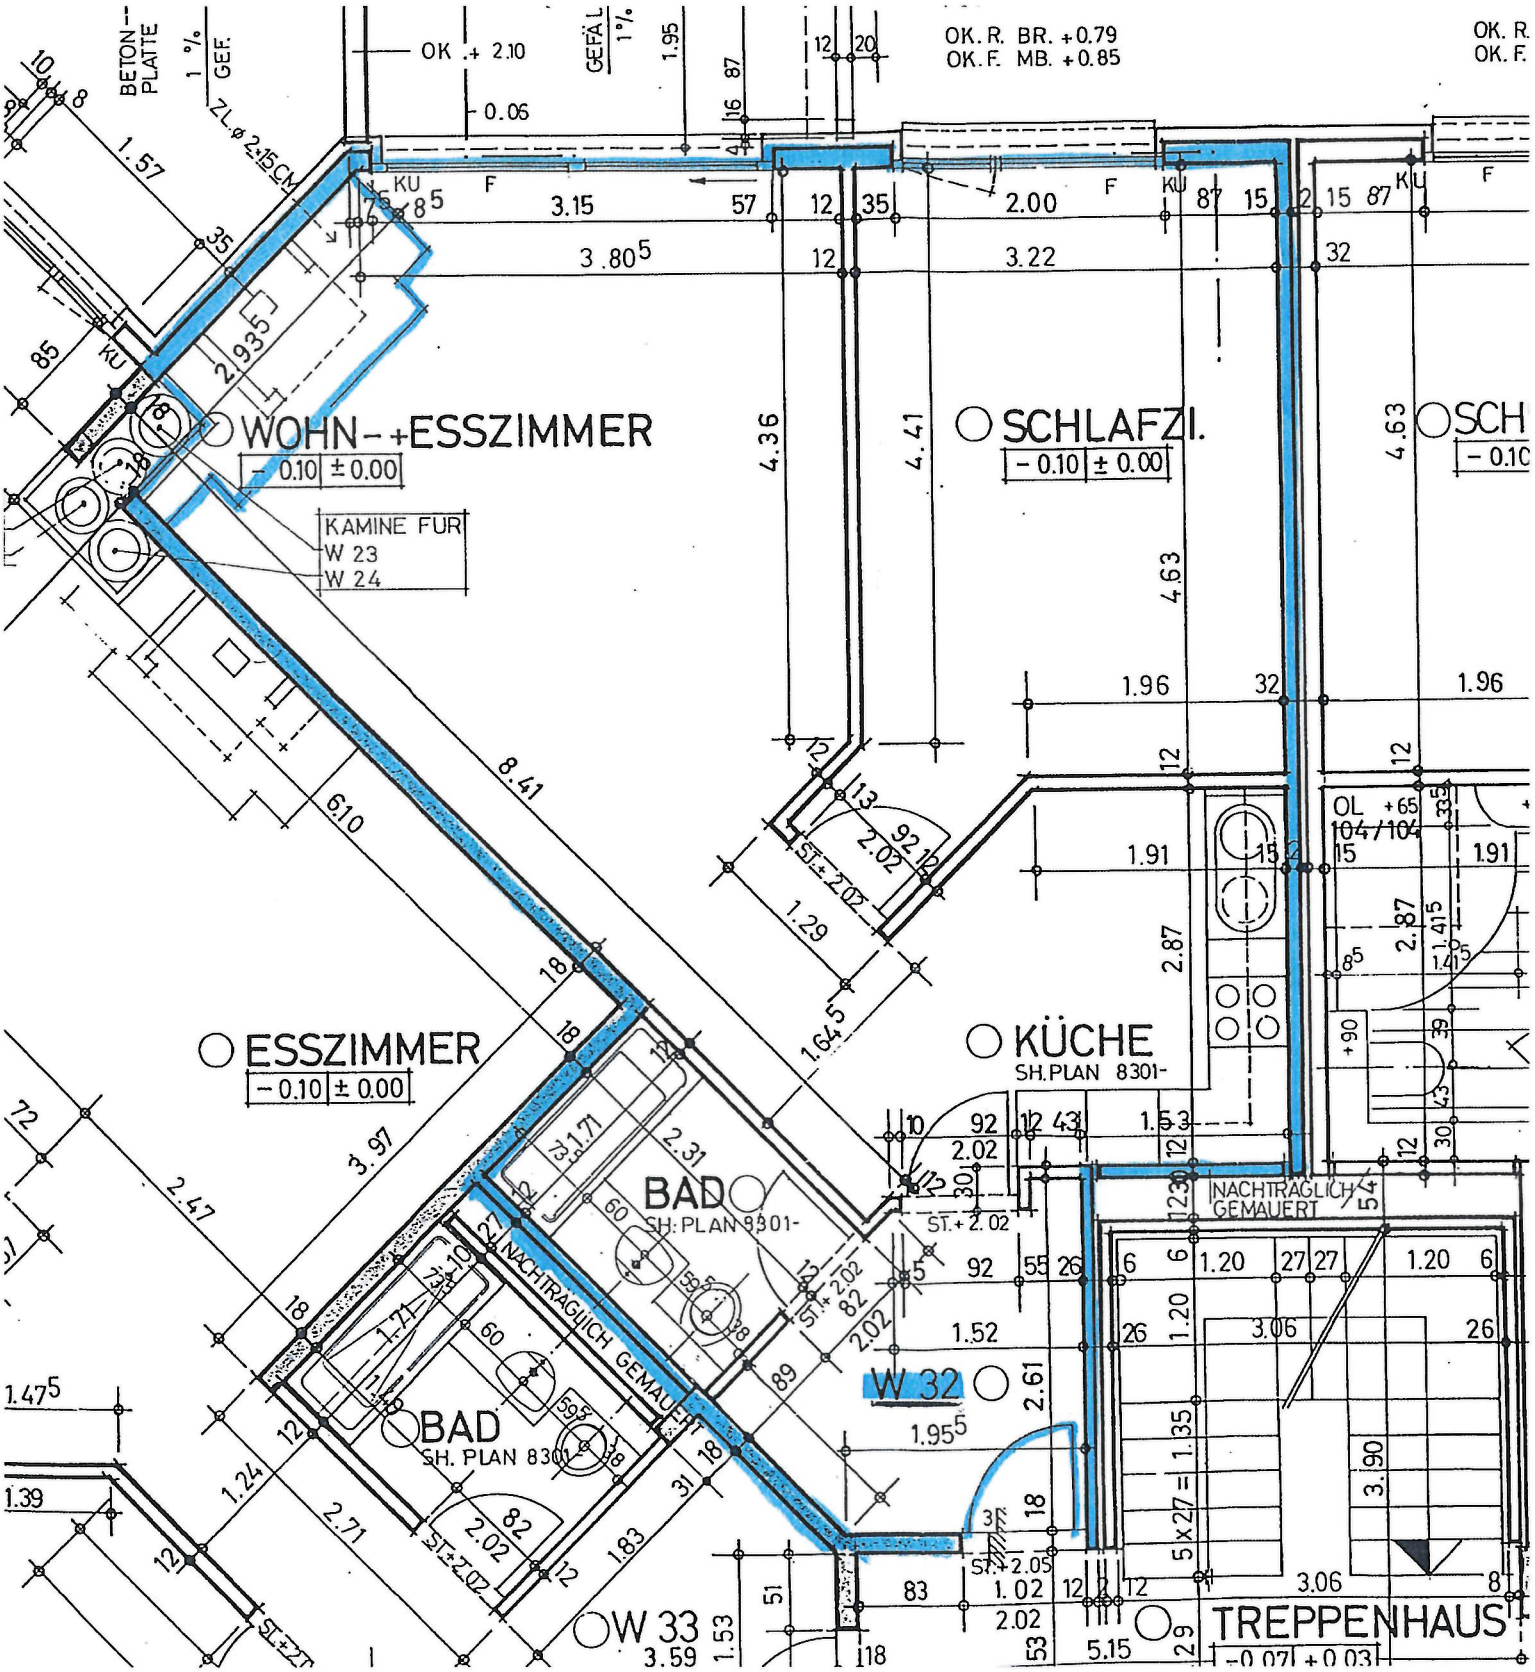
BETON-PLATTE
1 % GEF.
ZL ø 2.15 CM
OK + 2.10
0.06
GEFÄLL 1%
OK. R. BR. +0.79
OK. F. MB. +0.85
OK. R.
OK. F.
WOHN- + ESSZIMMER
- 0.10 ± 0.00
KAMINE FÜR
W 23
W 24
SCHLAFZI.
- 0.10 ± 0.00
SCH
- 0.10
ESSZIMMER
- 0.10 ± 0.00
KÜCHE
SH. PLAN 8301-
BAD
SH. PLAN 8301-
BAD
SH. PLAN 8301
NACHTRÄGLICH GEMAUERT
W 32
W 33
TREPPENHAUS
- 0.07 ± 0.03
OL +65
104/104
ST. + 2.02
ST. + 2.05
ST. + 2.27
KU
F