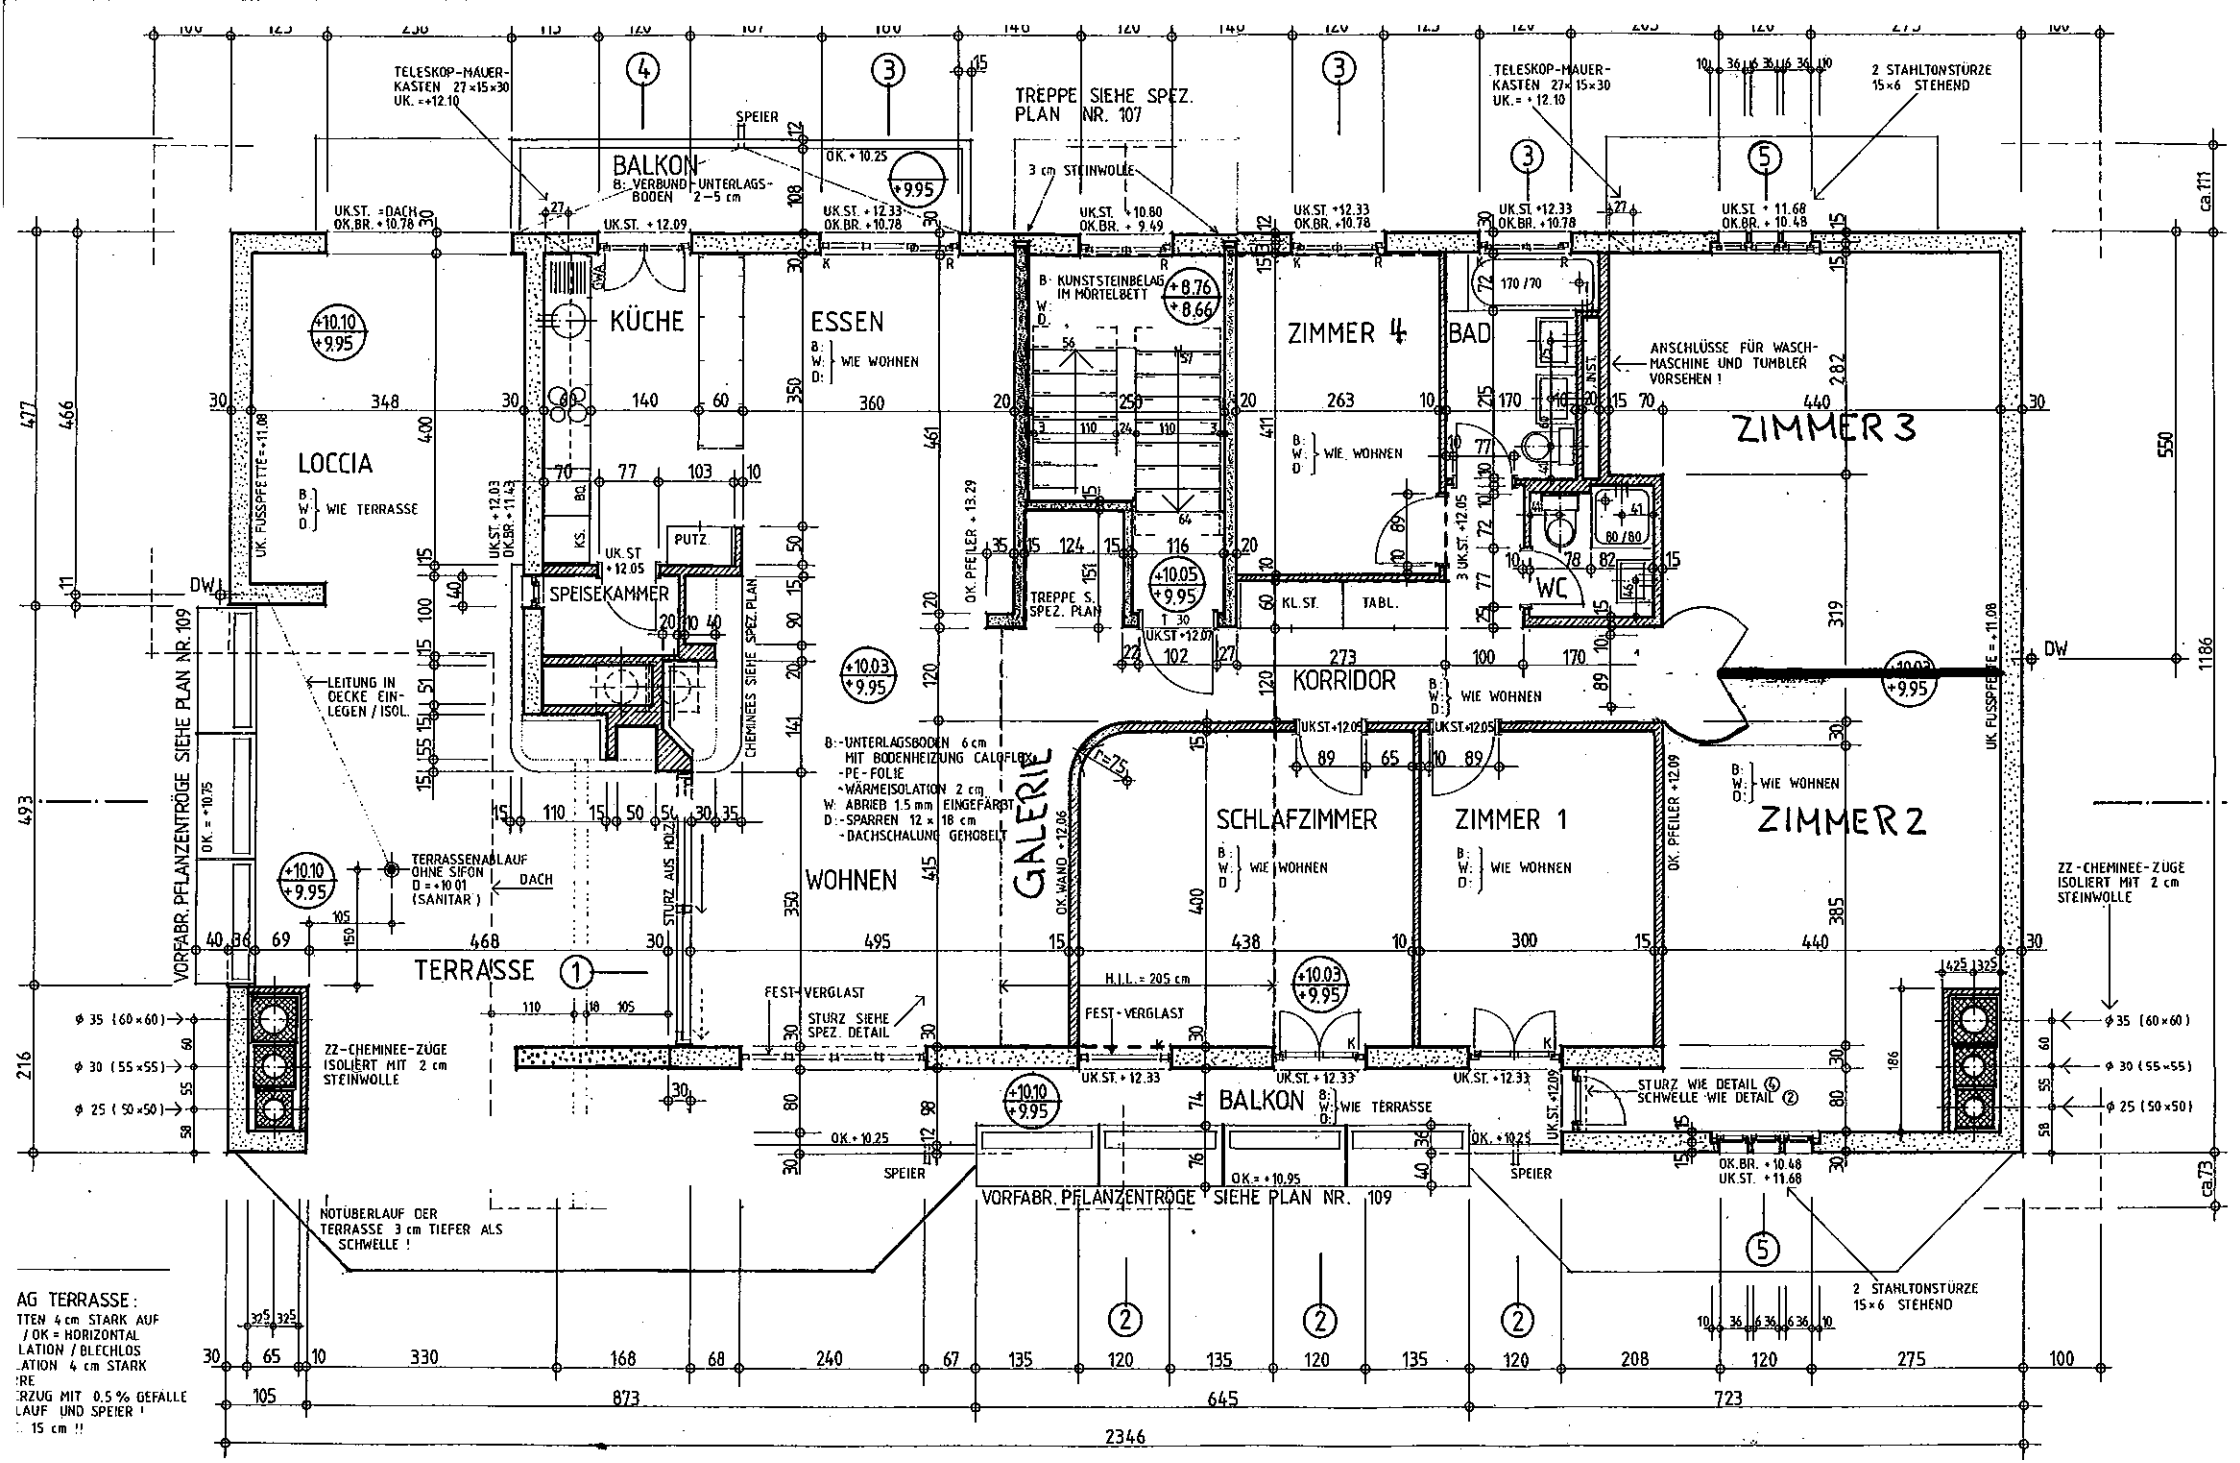

AG TERRASSE:
TTEN 4 cm STARK AUF
/ OK = HORIZONTAL
LATION / BLECHLOS
ATION 4 cm STARK
RE
RZUG MIT 0,5 % GEFALLE
LAUF UND SPEIER !
15 cm !!