



GARTENSITZ PLATZ

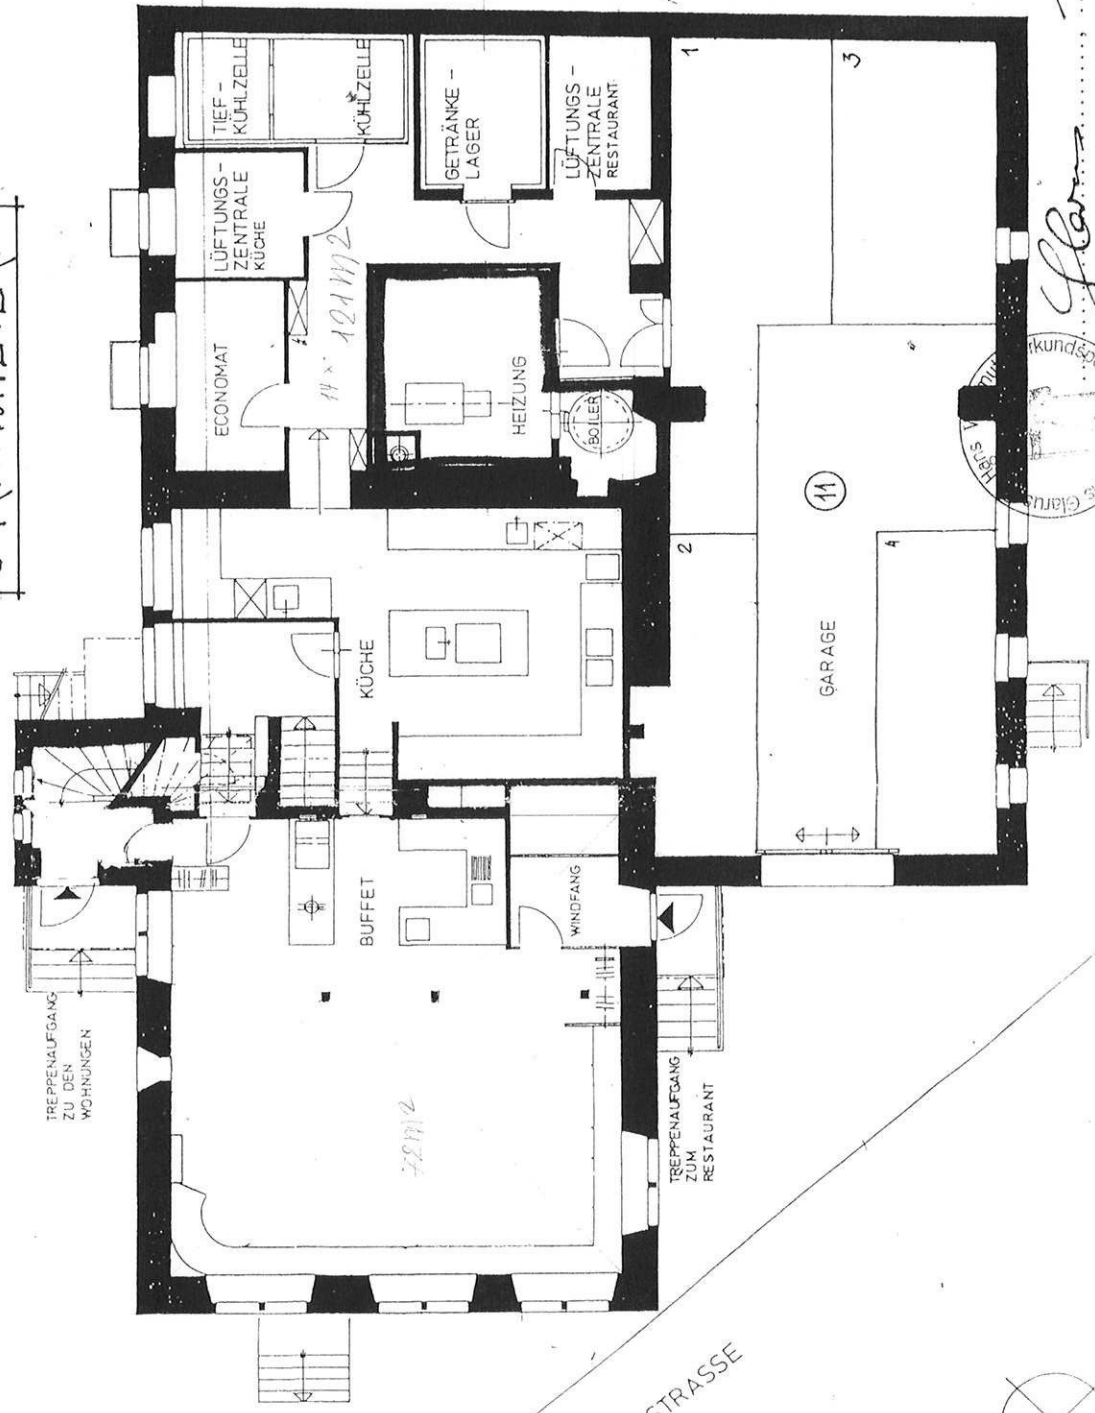

KERENZERSTRASSE

1.04
1/100

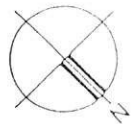

J. Garmisch


18.02.1997
J. Garmisch

Die Urkundsperson: 1:100


ERDGESCHOSS

Die Urkundsperson:

J. Garmisch

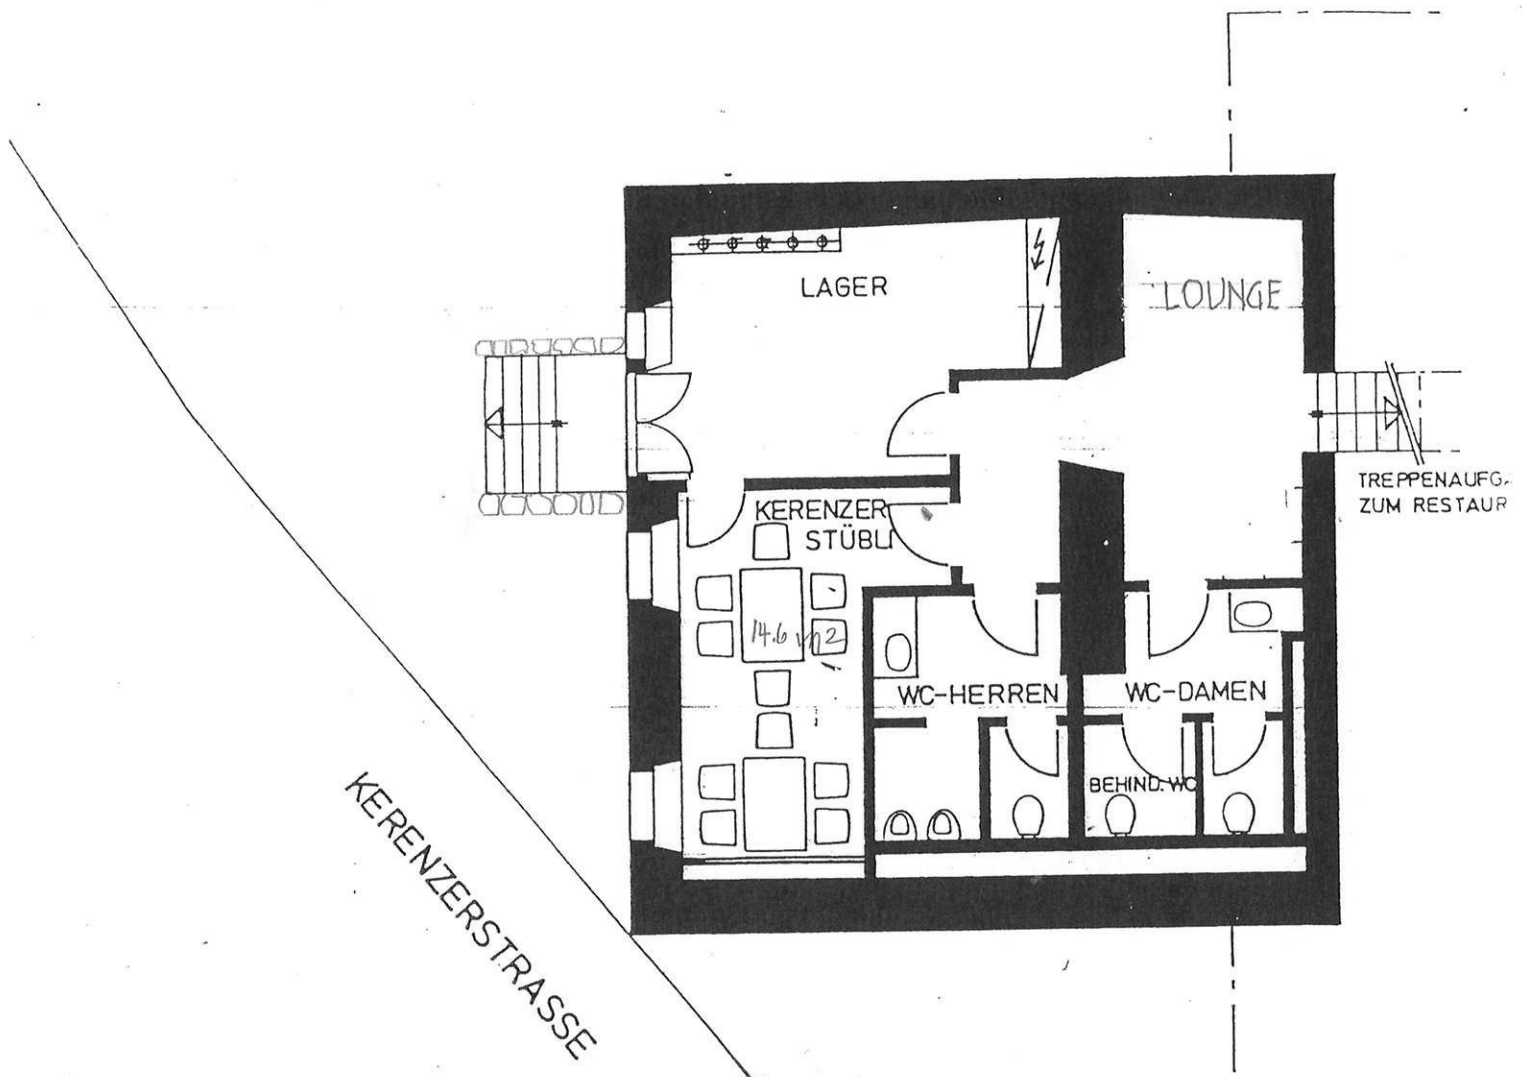

STRASSEN-GESCHOSS
1:100

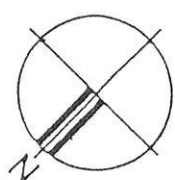

Glaus 28.02.1997

Der Grundeigentümer:

[Handwritten signature]

Die Urkundsperson:

[Handwritten signature]

