


Grundriss Dachgeschoss, Mst. 1:50

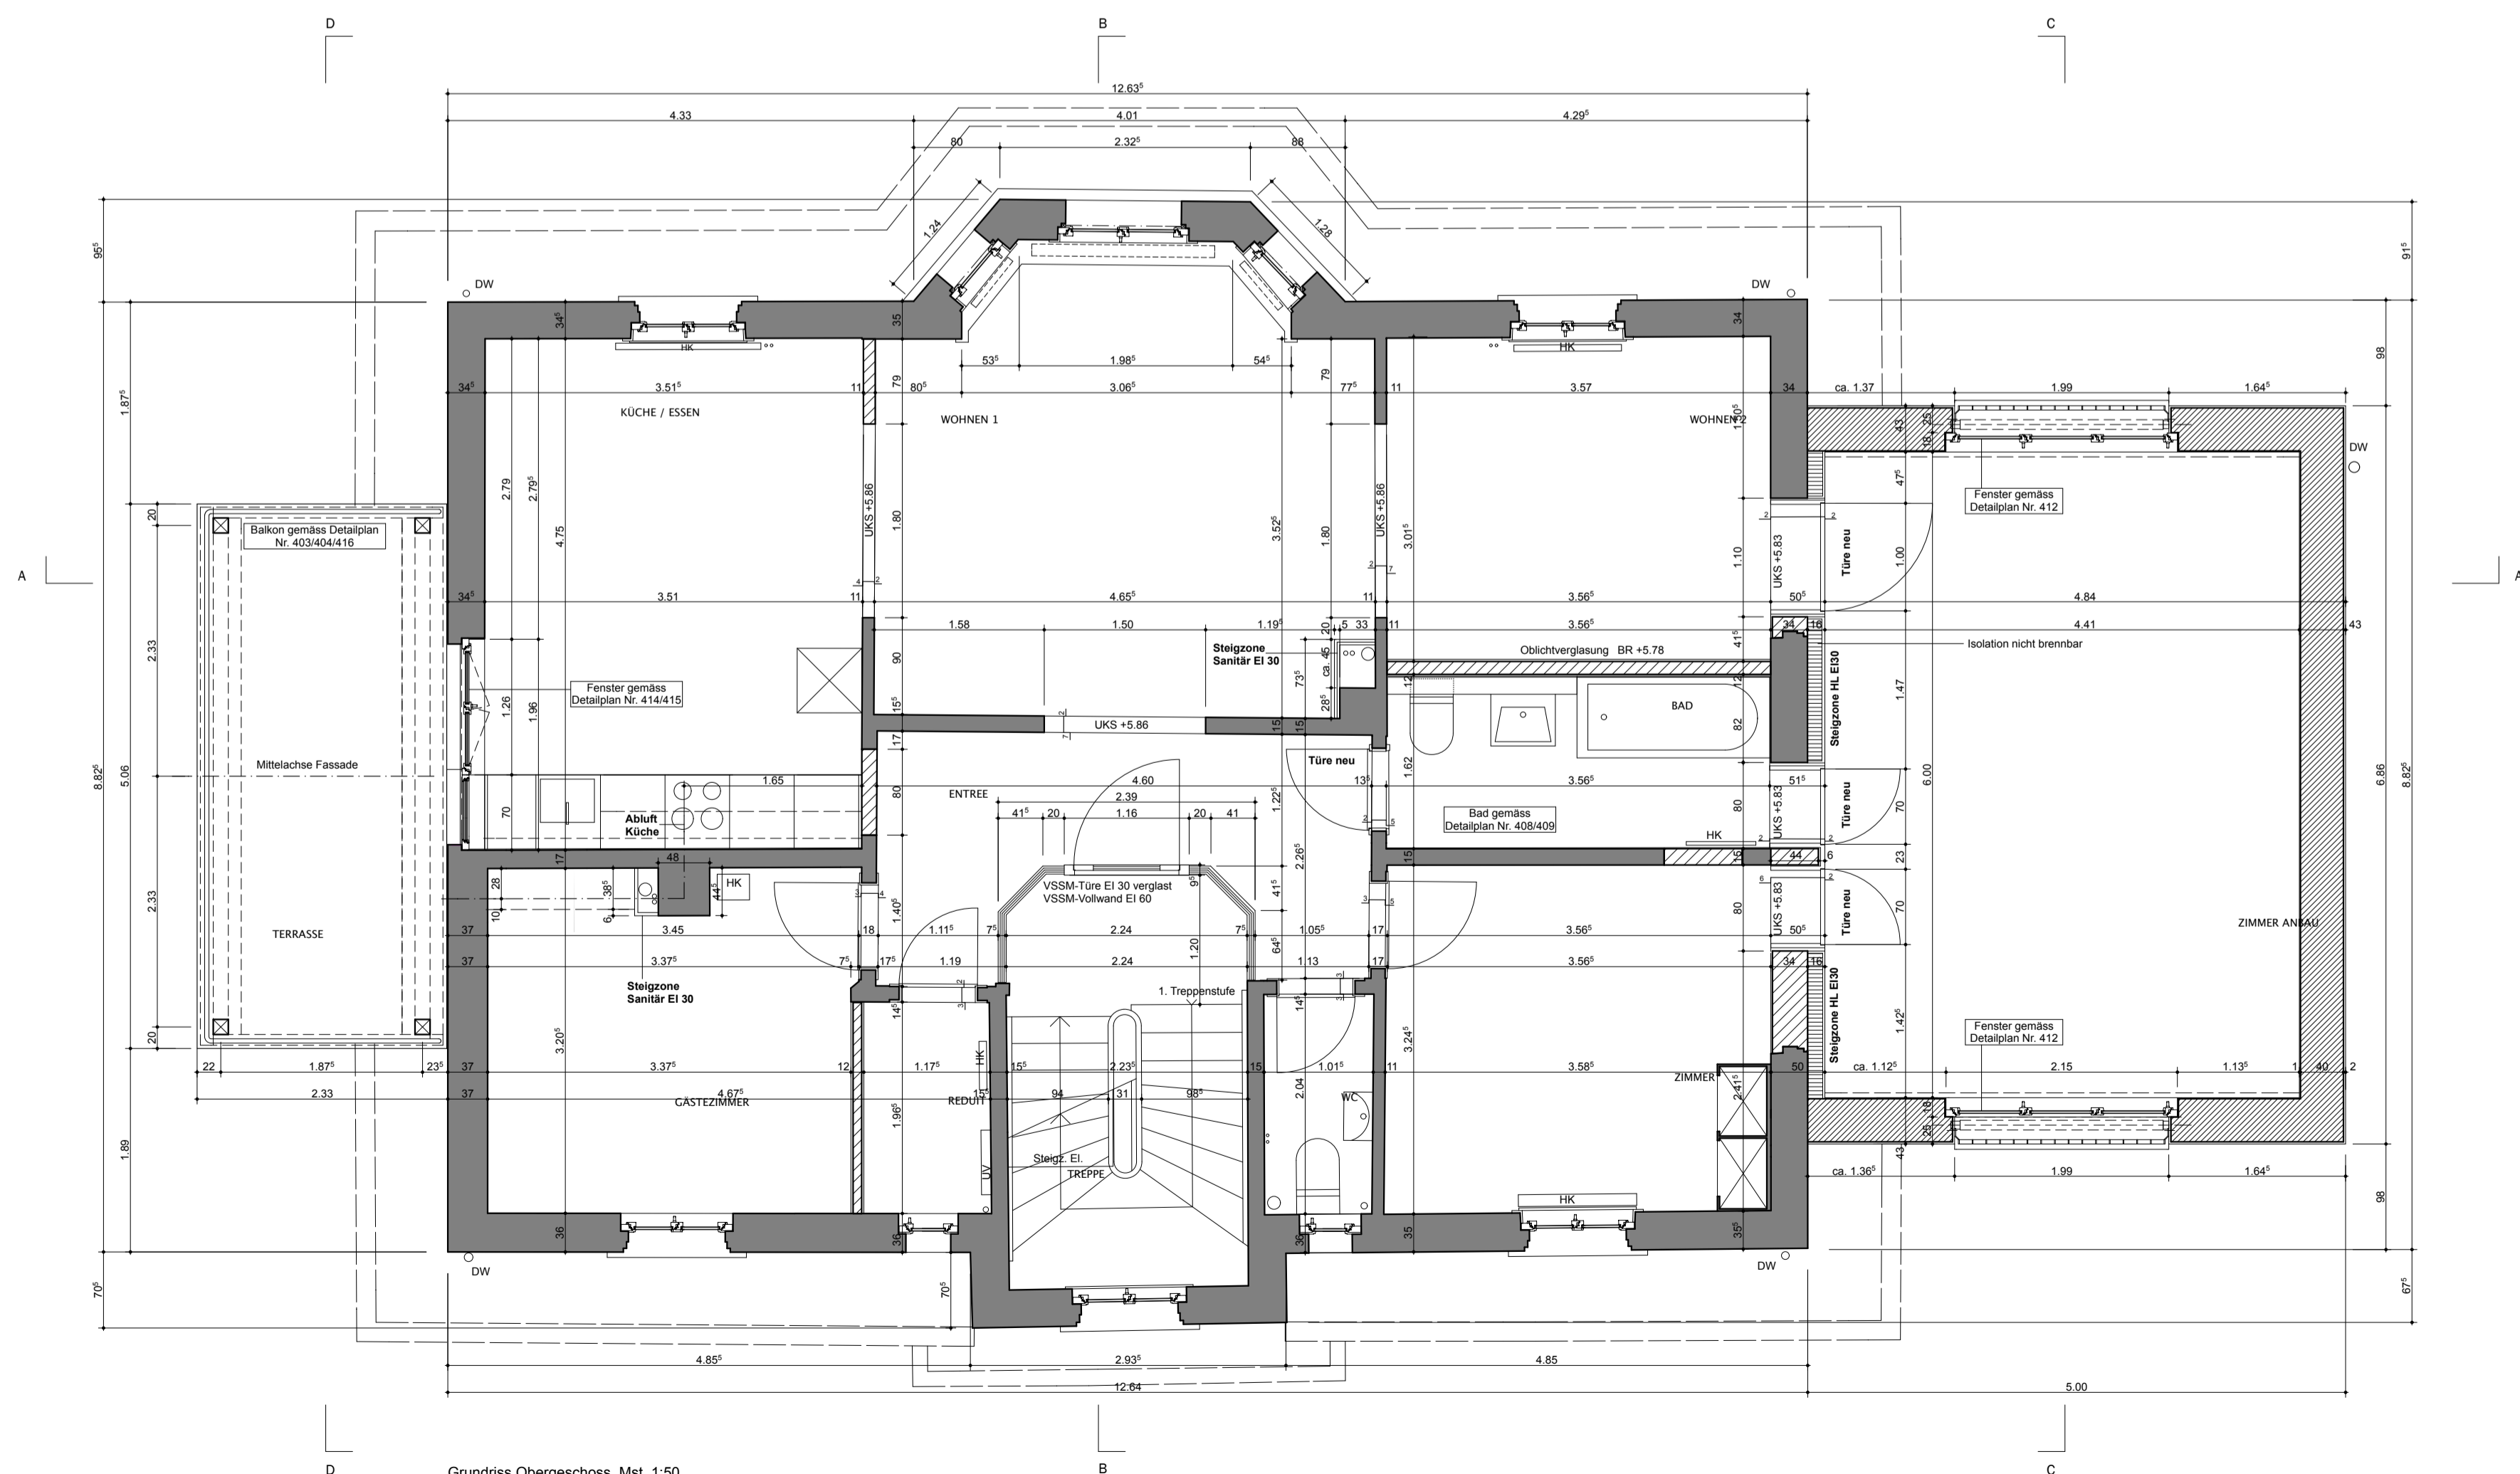


Grundriss Obergeschoss, Mst. 1:50

Legende:

	Bestand		Beton neu		Isolation neu		OK fertig
	Backstein neu		Y-TONG, Thermobloc		OK mit		

±0.00 = 414.25 m.ü.M.

FB	Fertig Boden	B	Boden
RB	Roh Boden	W	Wand
UKD	Unterkant rohe Decke	D	Decke
UKS	Unterkant roher Sturz	HW	Heizverteiler
BR	Oberkant rohe Brüstung	HK	Heizkörper
BF	Bodenfläche	TS	Türschleuser
RH	Raumhöhe im Licht		

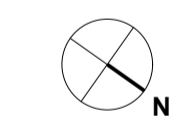

Bauherrschaft

Margrit Gass, Colmarerstrasse 64, 4055 Basel

Architekt

Wirz Architekten, Langstrasse 14, 8004 Zürich, T 043 266 96 36, F 043 317 14 36, info@wirzarchitekten.ch

Bauleitung

Steiner Hutmacher Bauleitung, Langstrasse 122, 8004 Zürich, T 043 243 96 12, F 043 243 96 11, msteiner@steinerhutmacher.ch

Baugenieur

Ingenieurbureau Heierli AG, Culmannstrasse 56, 8033 Zürich, T 044 360 31 11, F 044 360 31 00, inbox@heierli.ch

Elektroplanung

Marcel Wyder Elektroplanung GmbH, Asylstrasse 74, 8032 Zürich, T 044 383 71 71, F 044 422 86 42, wyder@wyder.com

Heizungsplanung

Naef Energietechnik, Jupiterstrasse 26, 8032 Zürich, T 044 380 36 88, F 044 422 79 53, naef@naef-energie.ch

Rev. Datum	Gez.	CAD-Dateiname	<b>wirzarchitekten</b> Thomas Wirz dipl. Arch. ETH SIA Langstrasse 14 8004 Zürich
		028_Rev	
<b>028 Umbau Albisriederstrasse 273</b> 8047 Zürich			Index:
Projektphase: <b>Revisionspläne</b> Planbezeichnung: <b>Grundrisse OG / DG</b>			
Datum: 02.07.2010	Ersteller: tw	Format: 59.4/84	