Mfb
Raf / Mfb
Raf / Mfb
D/K
K D D/K
K D/K
Raumhöhe 1.20m >
Raumhöhe 1.80m >
Podest 2
+ 4.17 Ok f.B.
+ 4.16 Ok r.B.
Zimmer
BF: 12.21 m²
RH: 2.39 m
A.3.2_2 +5.52 +5.40
Badezimmer
BF: 6.63 m²
RH: 2.39 m
A.3.2_3 +5.52 +5.40
Zimmer
BF: 16.56 m²
RH: 2.39 m
A.3.2_4 +5.52 +5.40
Ok r.Br + 7.50
Ok f.Br + 7.52
Ok r.Br + 6.65
Ok f.Br + 6.67
Kunststeintreppen Vorfabriziert
Spez.Plan xxx-xxx
Heizungsverteiler
Sanitärverteiler
Entree / Korridor
BF: 15.94 m²
RH: 2.39 m
A.3.2_1 +5.52 +5.40
Vorplatz DG
+ 5.55 Ok f.B.
+ 5.54 Ok r.B.
Spindeltreppe
Typ HA ø95cm
R= 1.00
Mechanische
Lüftung vorsehen
Zimmer
BF: 12.21 m²
RH: 2.39 m
A.3.2_5 +5.52 +5.40
Anschlüsse
für einen
Schwedenofen
vorsehen !
Du / Wc
BF: 3.33 m²
RH: 2.40 m
A.3.2_7 +5.52 +5.40
Kücheninst.
siehe spez.Plan
Entlüftung Küche
direkt ü.Dach Ø125mm
2x Dachfenster 78/118
Entlüftung Küche
direkt ü.Dach
Wohnen / Essen / Küche
BF: 45.71 m²
RH: 2.39 m
A.3.2_8 +5.52 +5.40
Zimmer
BF: 12.49 m²
RH: 2.39 m
A.3.2_6 +5.52 +5.40
Kniestock Beton 17.5cm
Hebeschiebetüre
Kniestock Beton 17.5cm
Raf elektrisch / Bfb
ged. Balkon
BF: 18.18 m²
... +5.44 bis +5.47
+5.40
B: Zementüberzug
Balkonplatte 20cm Uk = +7.92
Uk r.St: +7.92
Uk f.St: +7.62
Ok r.Br: +5.40
Ok f.Sw: +5.58
Speier ø 40mm
Ok Bord +5.52
Speier ø 40mm
Ok Bord +5.52

17.5 cm Backstein

achfenster 78/118

Estrich
BF: 9.65 m²
A.3.2_11 +8.28 / +8.16
(unbeheizt)

Basteln
BF: 22.40 m²
A.3.2_10 +8.28 / +8.16
(unbeheizt)

Gallerie
BF: 7.95 m²
A.3.2_9 +8.28 / +8.16

Liftüberfahrt
Rev.Öffnung 60x80 für Klappe
Lifentlüftung ø52 cm
Ku-Ab.EG
Ku-Ab.OG
Spindeltreppe Typ HA ø95cm
Geländer dito Geländer Spindeltreppe
EG 150
OG 150
DG 150
Anschlüsse für einen Schwedenofen vorsehen !

Detail A
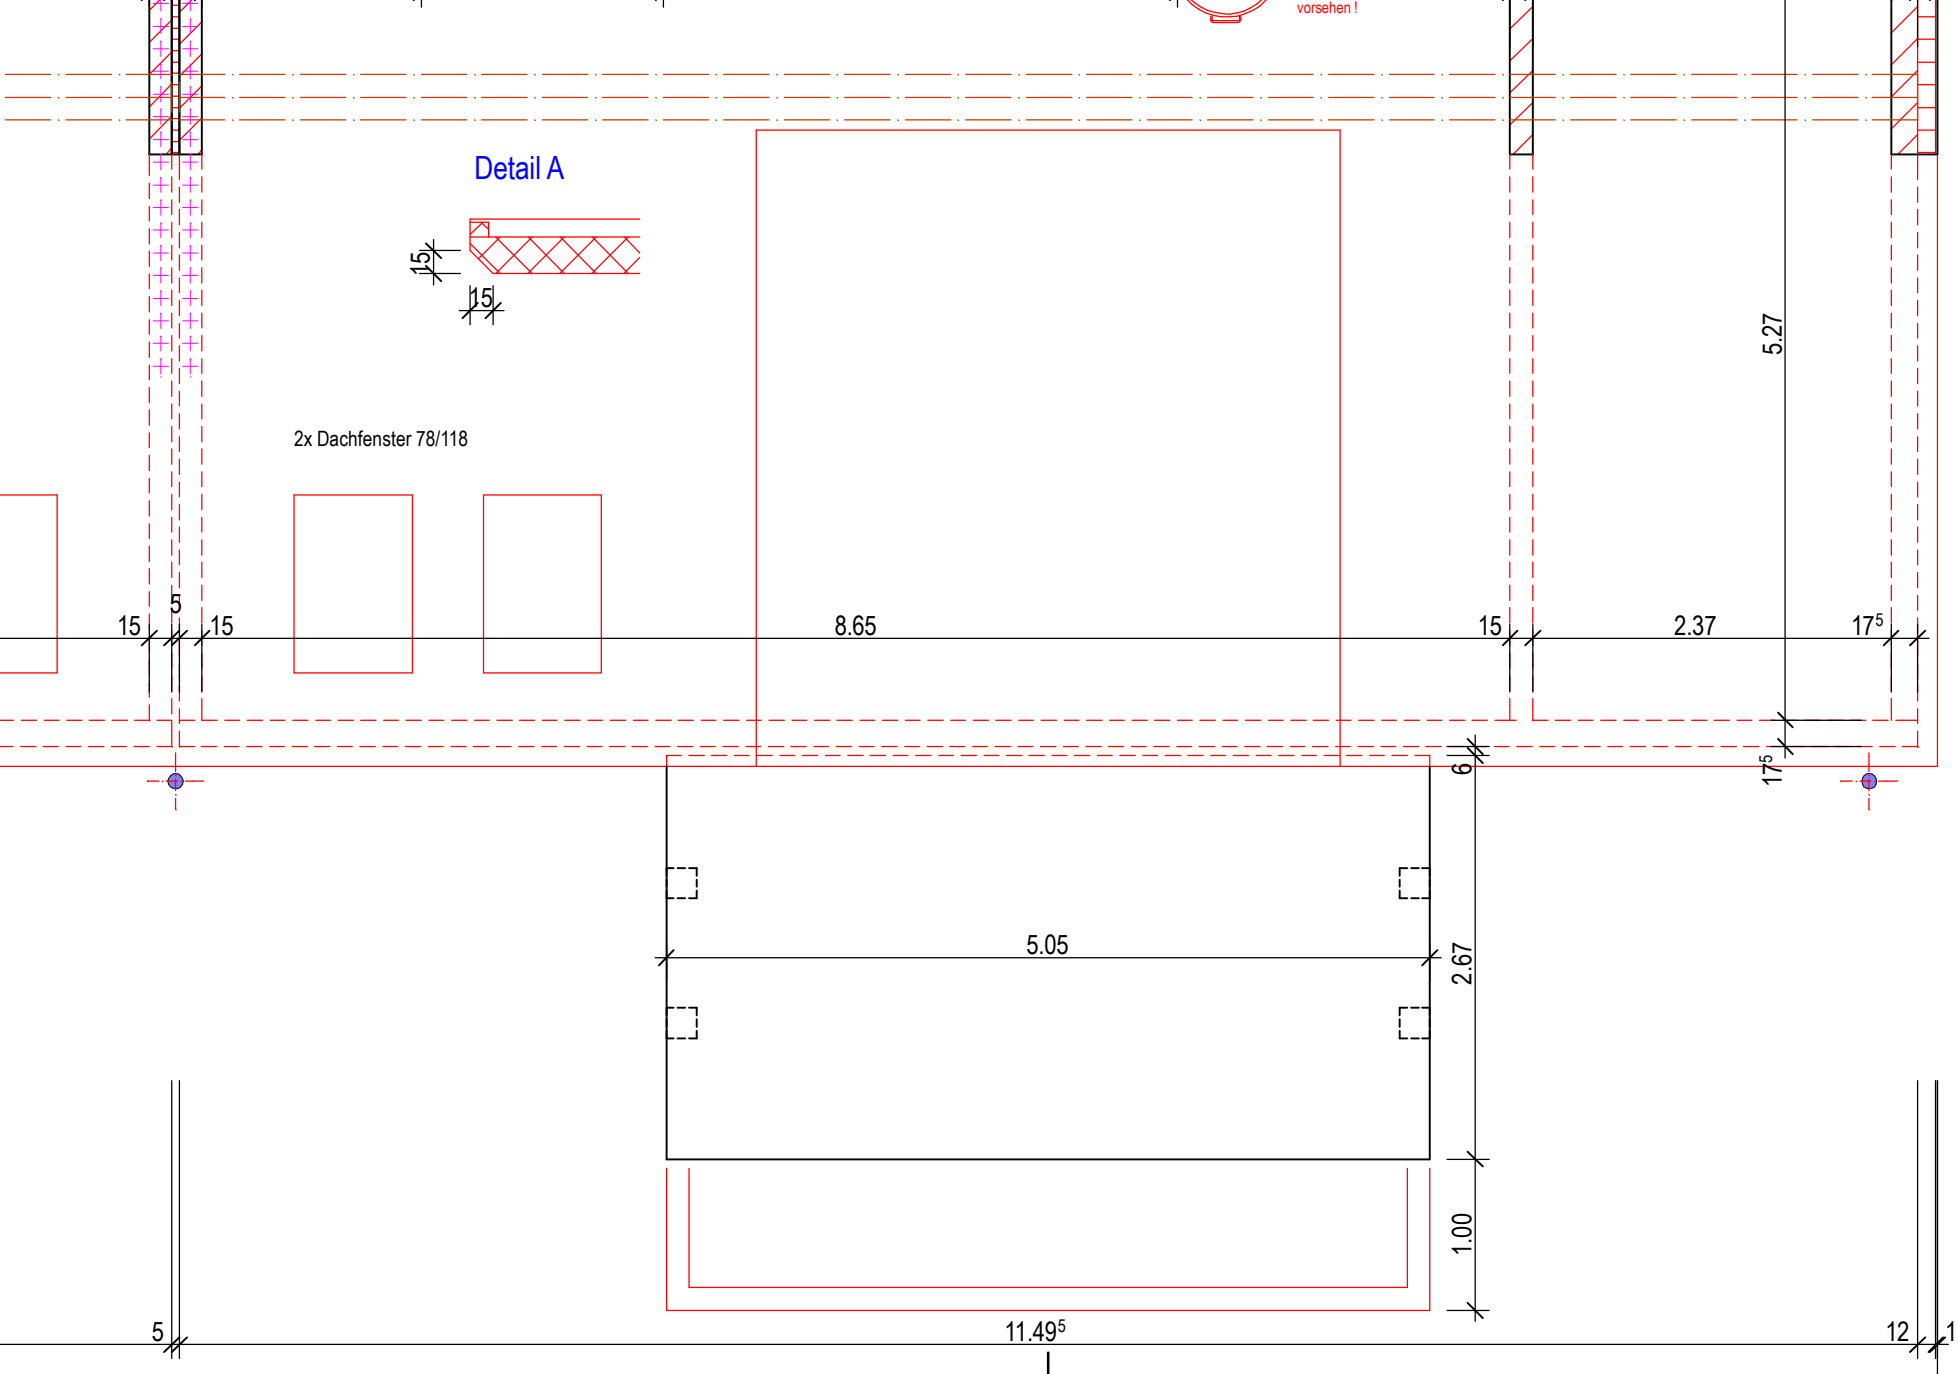
2x Dachfenster 78/118