

PLANLEGENDE:

ALLE MASSE SIND ROHMASSE UND VOM UNTERNEHMER AM BAU ZU KONTROLLIEREN

	BETON	SW	SCHWELLENHÖHE	FB	FERTIG BODEN
	BACKSTEIN	BR	BRÜSTUNGSHÖHE	RB	ROH BODEN
	KALKSANDSTEIN	ST	STURZHÖHE	RD	ROH DECKE
	BETONFERTIGELEMENTE	OK	OBERKANT	UKD	UNTERKANT DECKE
	MÖRTEL, GIPS	UK	UNTERKANT	F.	FERTIG
	HOLZ	AK	AUSSERKANT	R.	ROH
	DÄMMSTOFFE				
	NATURSTEIN		TÜR- UND FENSTERHÖHEN GEMESSEN AB OK FERTIG HÖHEREM BODEN, SCHWELLE, bzw. FENSTERBANK BIS UK FERTIG STURZ.		
	SPERRSCHICHT				

PLANREVISIONEN

DATUM:	NAME:	ÄNDERUNGEN:
26.01.2018	Yd	Nasszellenanpassungen gem. Sanitärplan.
07.02.2018	Yd	Fensteranpassungen im bestehenden Bereich.
16.02.2018	Yd	Anpassung Kniestock (bestehend).
20.02.2018	Yd	Anpassung Zimmermann.
20.04.2018	Yd	Anpassung Wendeltreppe Whg. 6
05.06.2018	Yd	Belagsanpassungen gem. Käuferwünschen

**Umbau Wehntalerstrasse 247
in 8106 Adlikon**



BAUHERR: ERNST DAHINDEN AG
OBERDORFSTRASSE 26 8107 BUCHS TELEFON 044 844 28 62

ARCHITEKT: ZIEWABAU AG
ROSENGARTENSTRASSE 43 8107 BUCHS TELEFON 044 844 44 92
TELEFAX 044 844 17 25

KEHLGESCHOSS

GRÖSSE	60 / 84	GEZ.	Yd	MASSTAB	PLANNR.
DATUM	12.12.2017	REV.	05.06.2018	1:50	A.007

ERDGESCHOSS = +0.00 = 434.40 M.ü.m

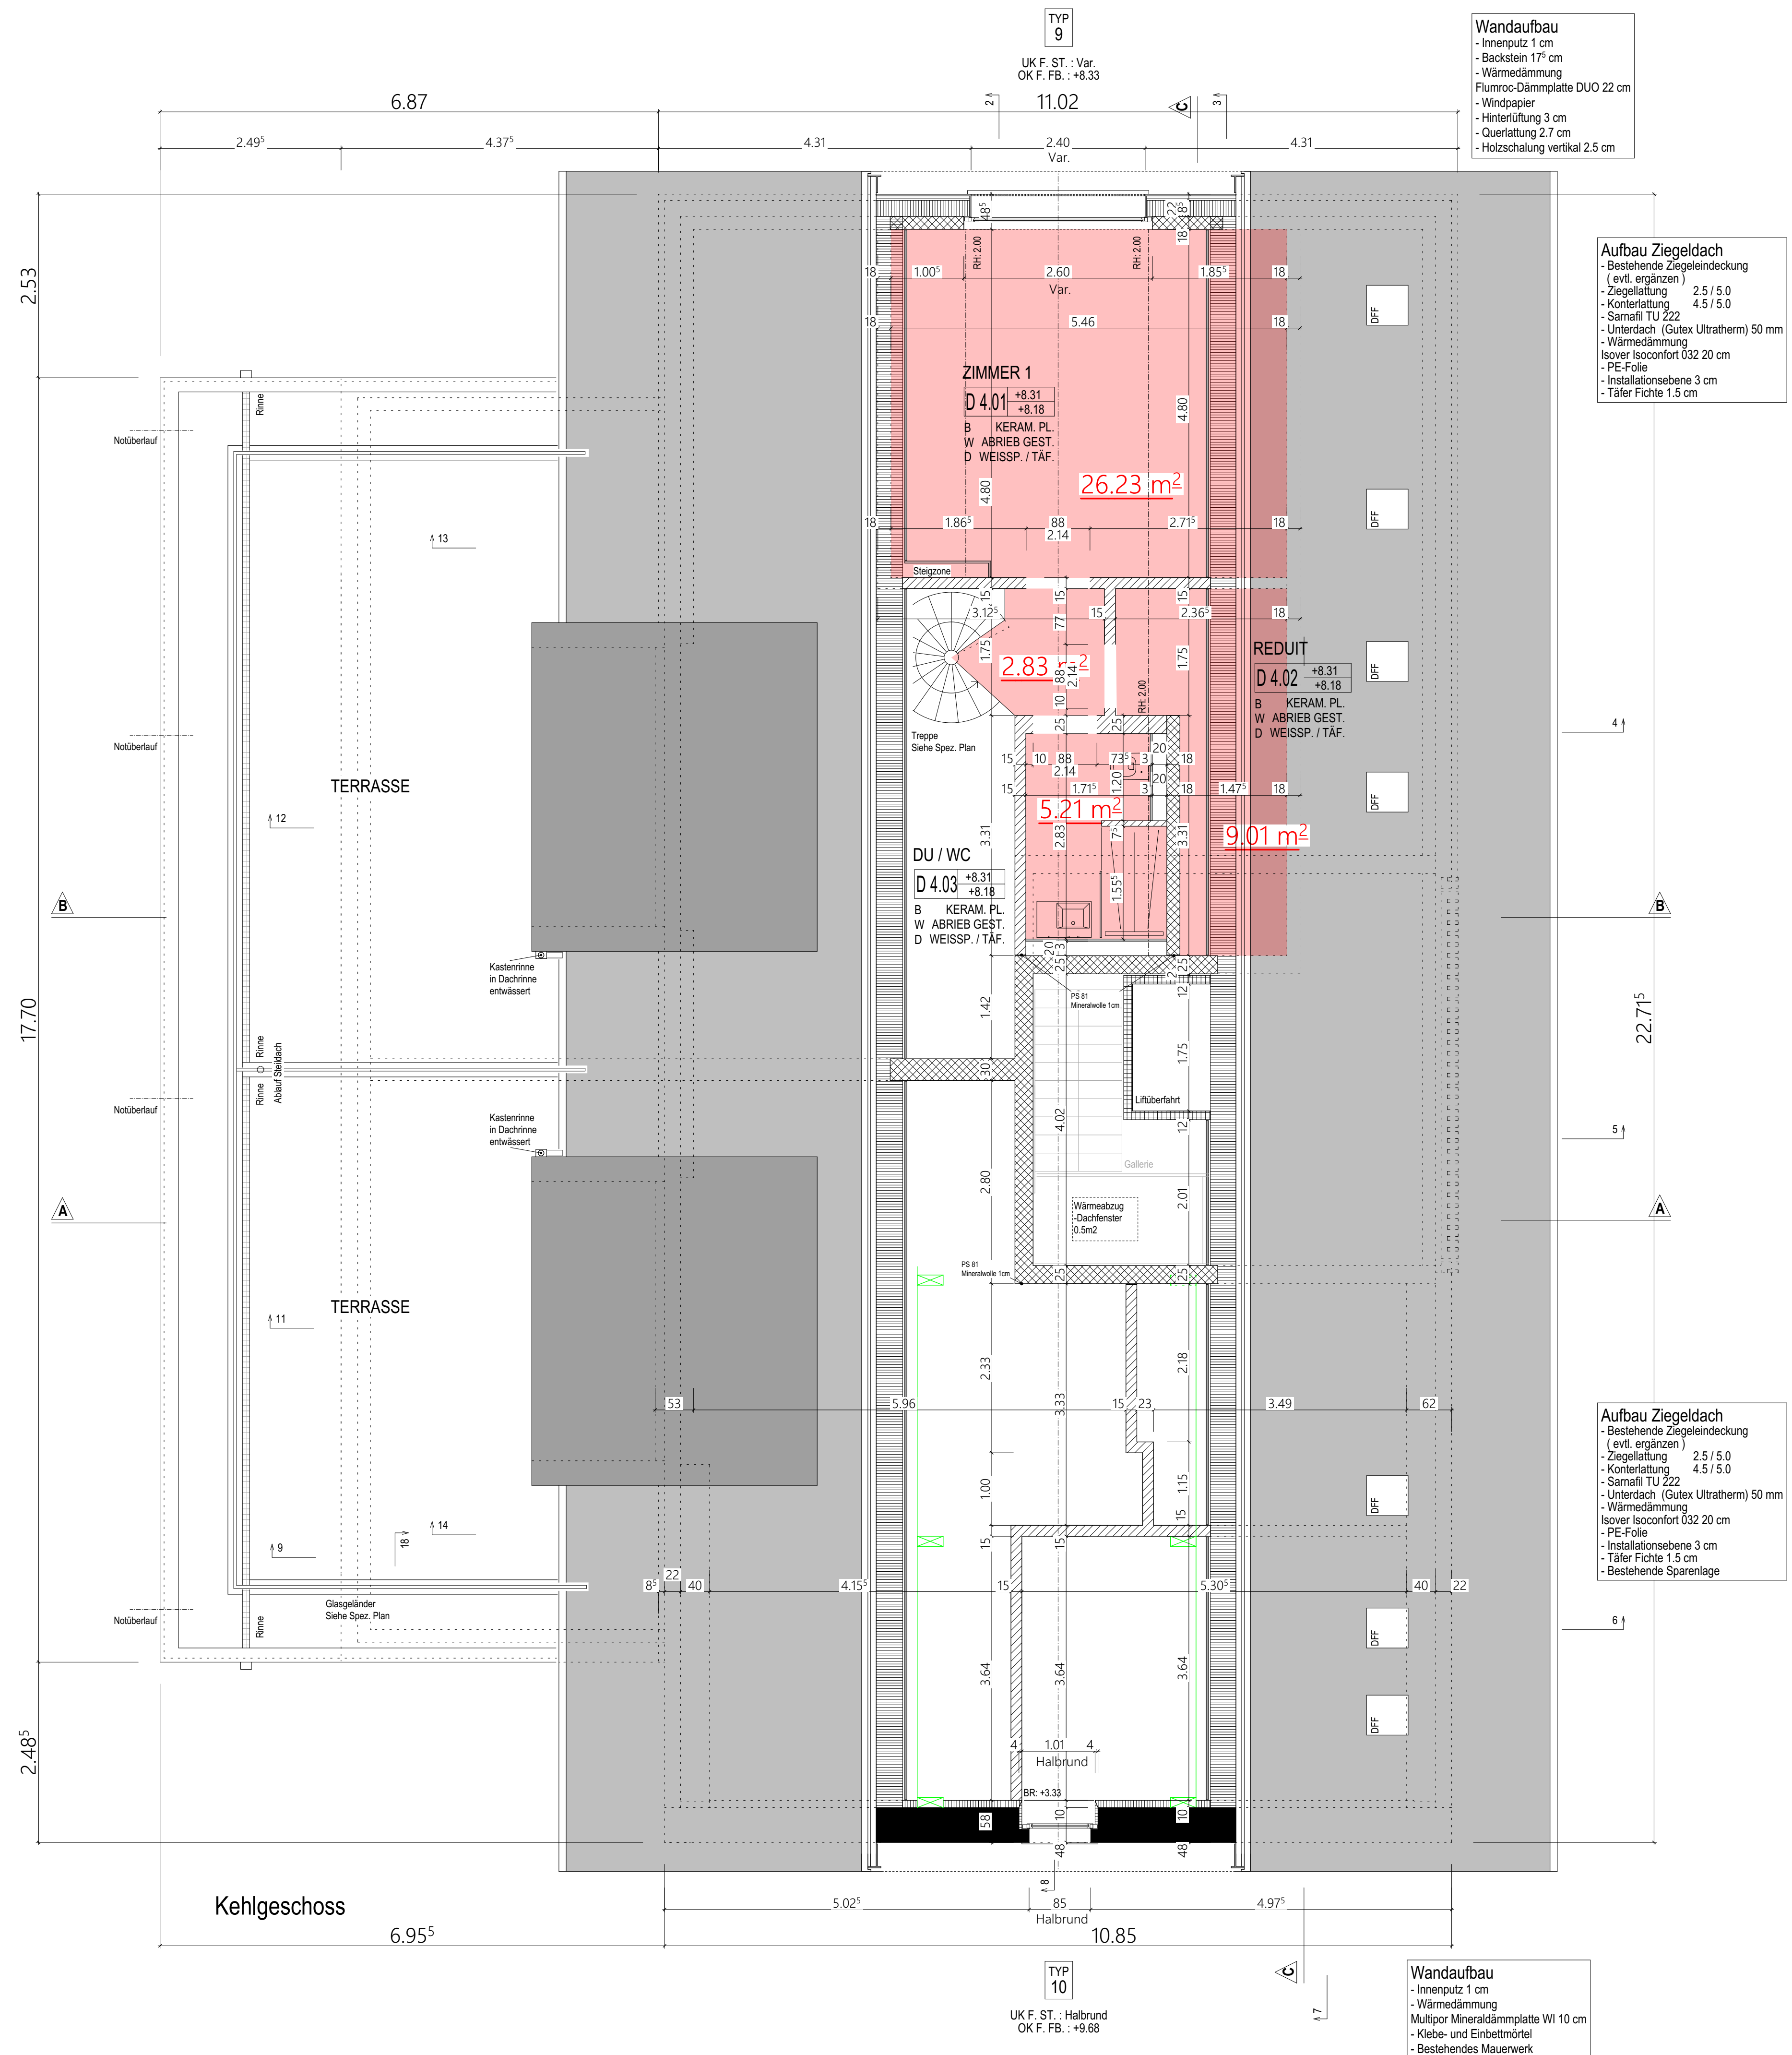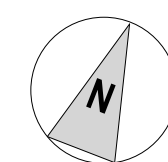

TYP 10
UK F. ST. : Halbrund
OK F. FB. : +9.68

PLANLEGENDE:

ALLE MASSE SIND ROHMASSE UND VOM UNTERNEHMER AM BAU ZU KONTROLLIEREN

	BETON	SW	SCHWELLENHÖHE	FB	FERTIG BODEN
	BACKSTEIN	BR	BRÜSTUNGSHÖHE	RB	ROH BODEN
	KALKSANDSTEIN	ST	STURZHÖHE	RD	ROH DECKE
	BETONFERTIGELEMENTE	OK	OVERKANT	UKD	UNTERKANT DECKE
	MÖRTEL GIPS	UK	UNTERKANT	F.	FERTIG
	HOLZ	AK	AUSSERKANT	R.	ROH
	DÄMMSTOFFE				
	NATURSTEIN		TÜR- UND FENSTERHÖHEN GEMESSEN AB OK FERTIG HÖHEREM BODEN, SCHWELLE, bzw. FENSTERBANK BIS UK FERTIG STURZ.		
	SPERRSCHICHT				

PLANREVISIONEN

DATUM:	NAME:	ÄNDERUNGEN:
21.02.2016	Yd	Kellerplanung im Bereich der Türe Treppenhaus / Garage
02.04.2016	Yd	Anpassung zum Brandschutz E10 Türen
11.04.2016	Yd	Anpassung Bereich Garage
12.05.2016	Yd	Schwellenbreite bei Brandabschnitt
08.06.2016	Yd	Schwellenabsenkung im Bereich des Gangtores
09.06.2016	Yd	Balkenplanung Keller 5

Umbau Wehntalerstrasse 247
in 8106 Adlikon


BAUHERR: ERNST DAHNDEN AG
OBERDORFSTRASSE 26 8107 BUCHS TELEFON 044 844 28 62

ARCHITEKT: ZIEWBAU AG
ROSENGARTENSTRASSE 43 8107 BUCHS TELEFON 044 844 44 30
TELEFAX 044 844 17 25

UNTERGESCHOSS

GRÖSSE	90 / 105	GEZ.	Yd	MASSTAB	PLANNR.
DATUM	09.11.2017	REV.	05.06.2018	1:50	A.003

ERDGESCHOSS = +0.00 = 434.40 M.ü.M

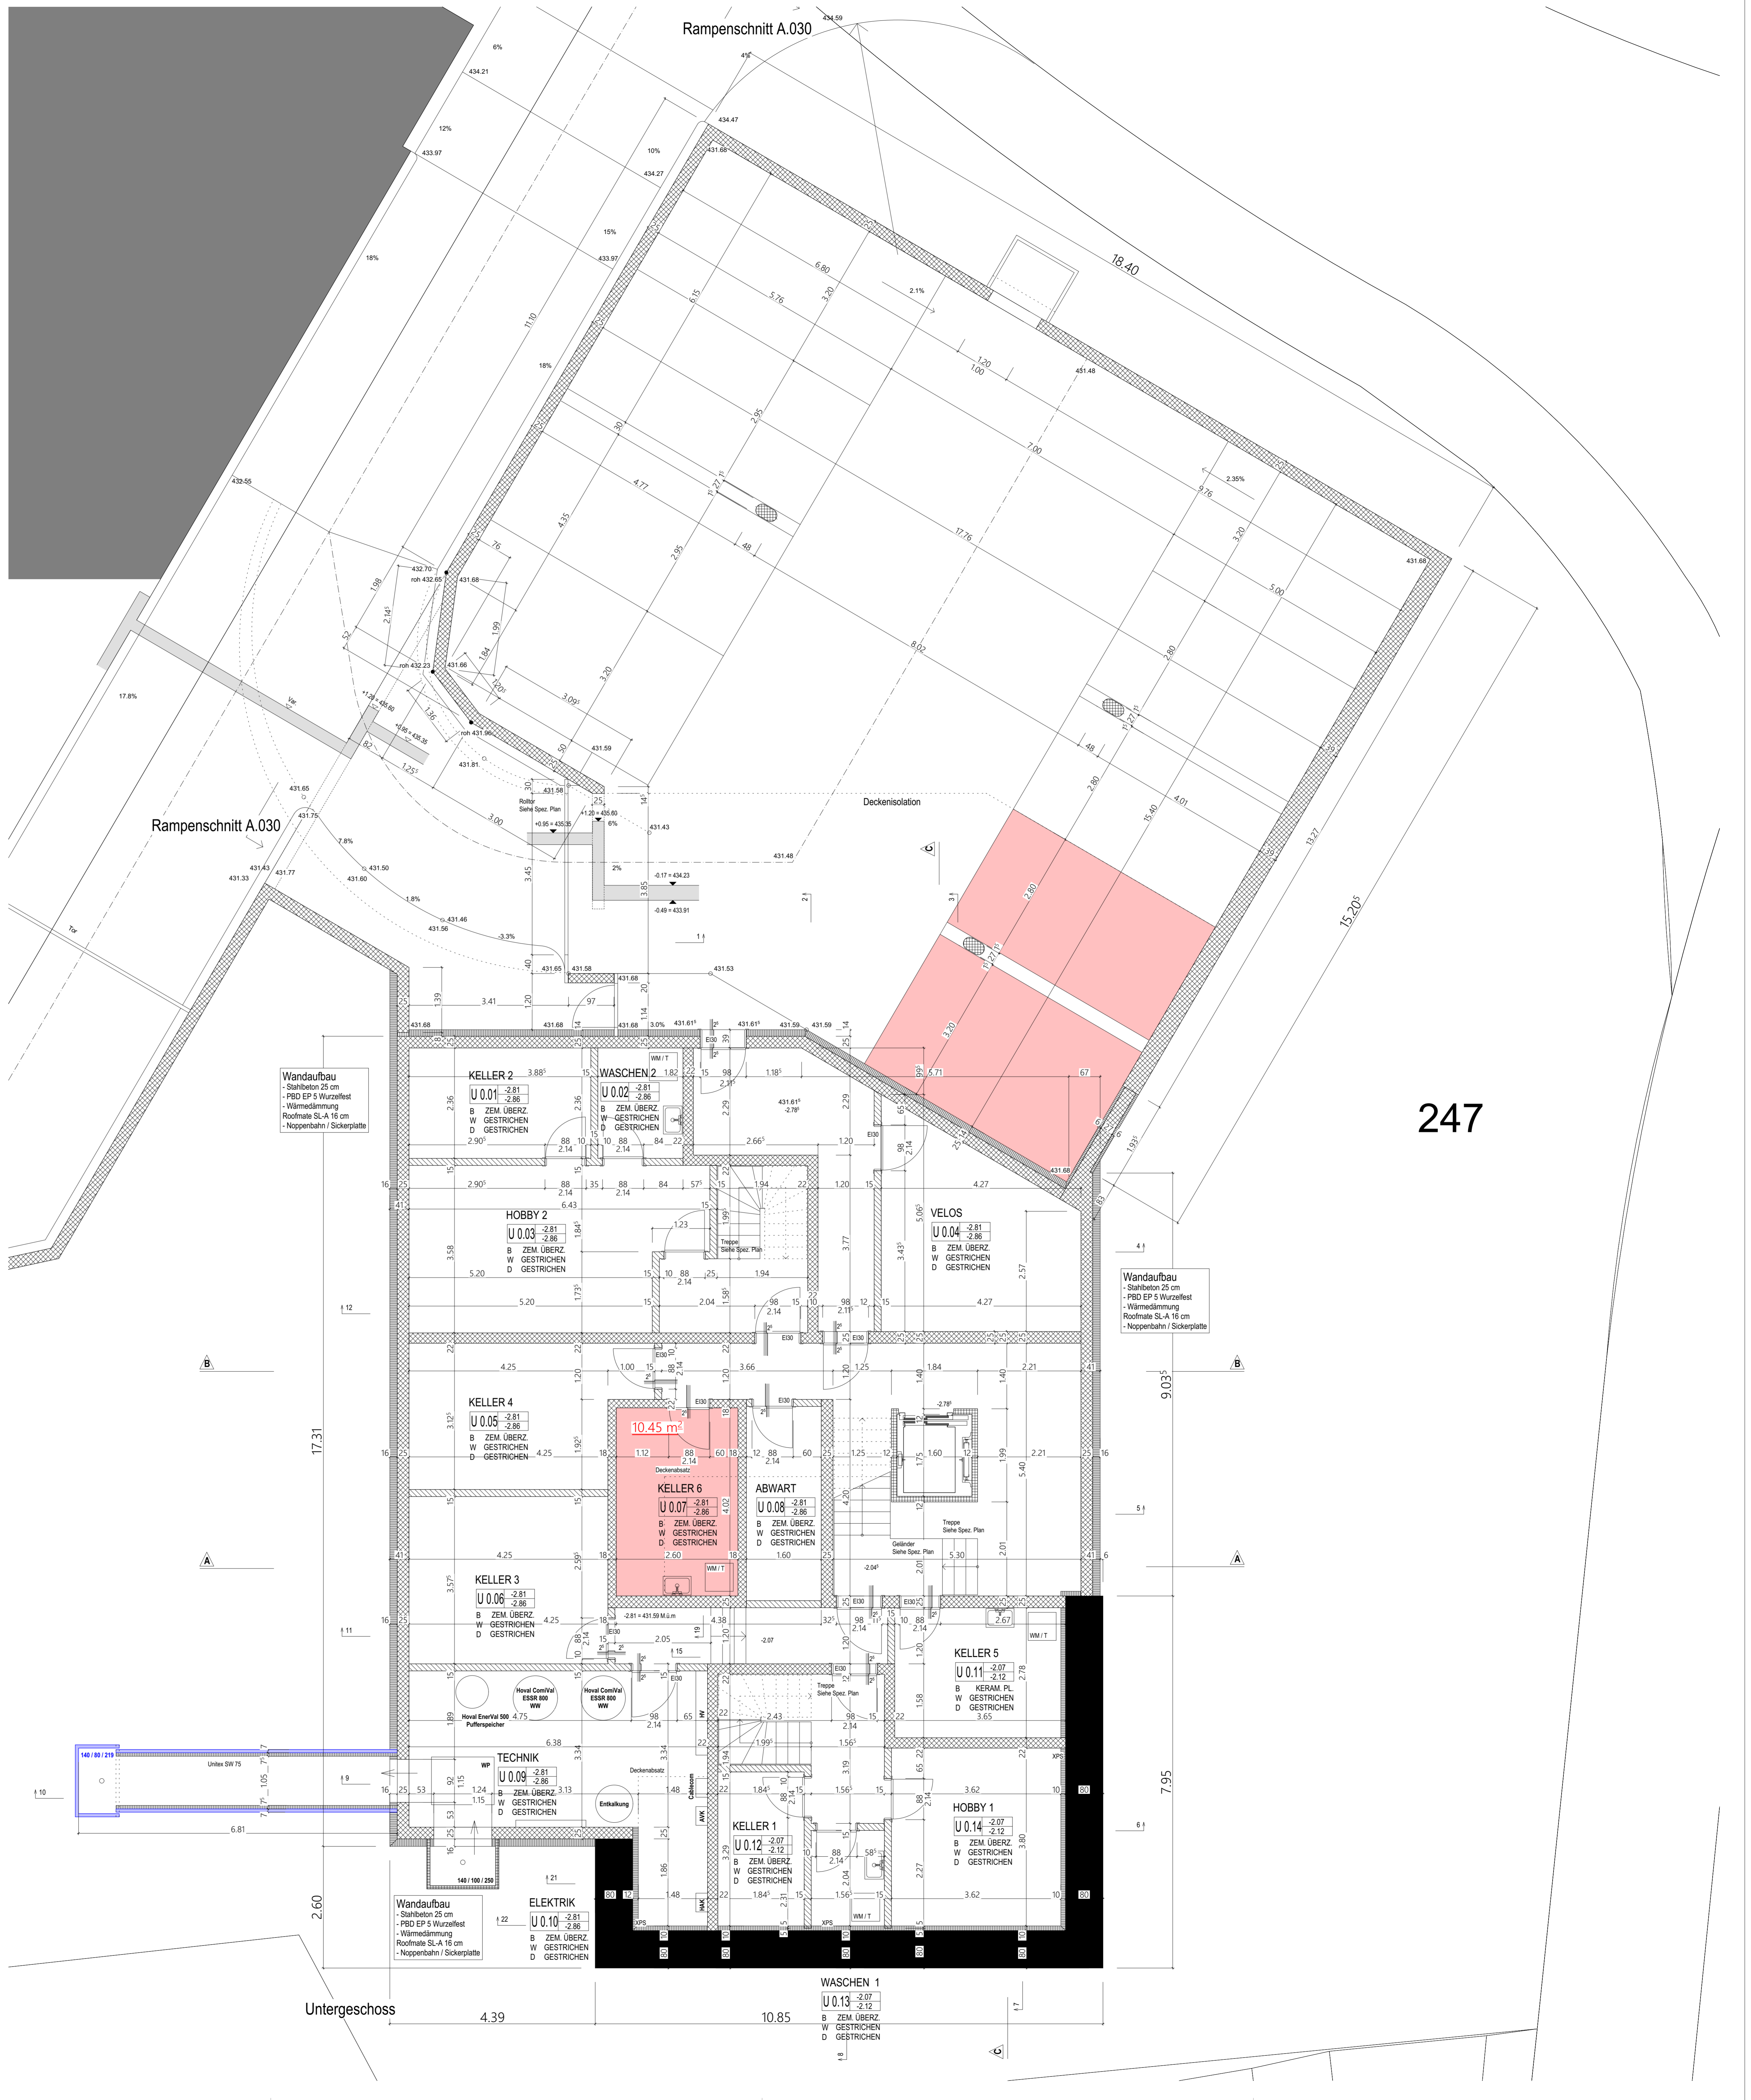

247