


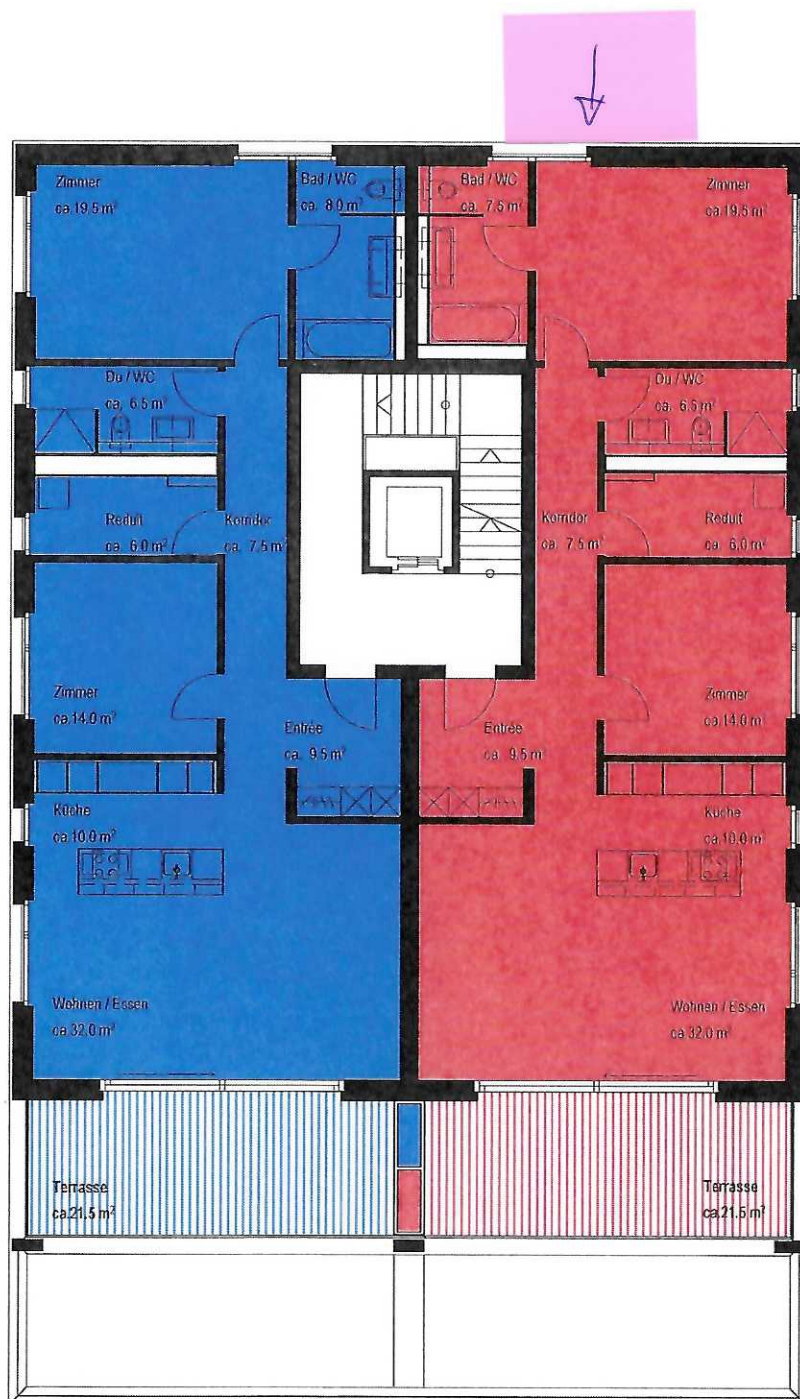

Wohnung S 2.2

WF = ca. 119.5 m²

Wohnung S 2.1

BWF = ca. 119.5 m²


Als Bestandteil von
Beleg 20 *15* Nr. *170* anerkannt,
Meilen, 24. März 2015

[Signature]

Öffentlich beurkundet
Meilen, 24. März 2015
Notariat Meilen

[Signature]

Roger Huber
Notariatsassistent

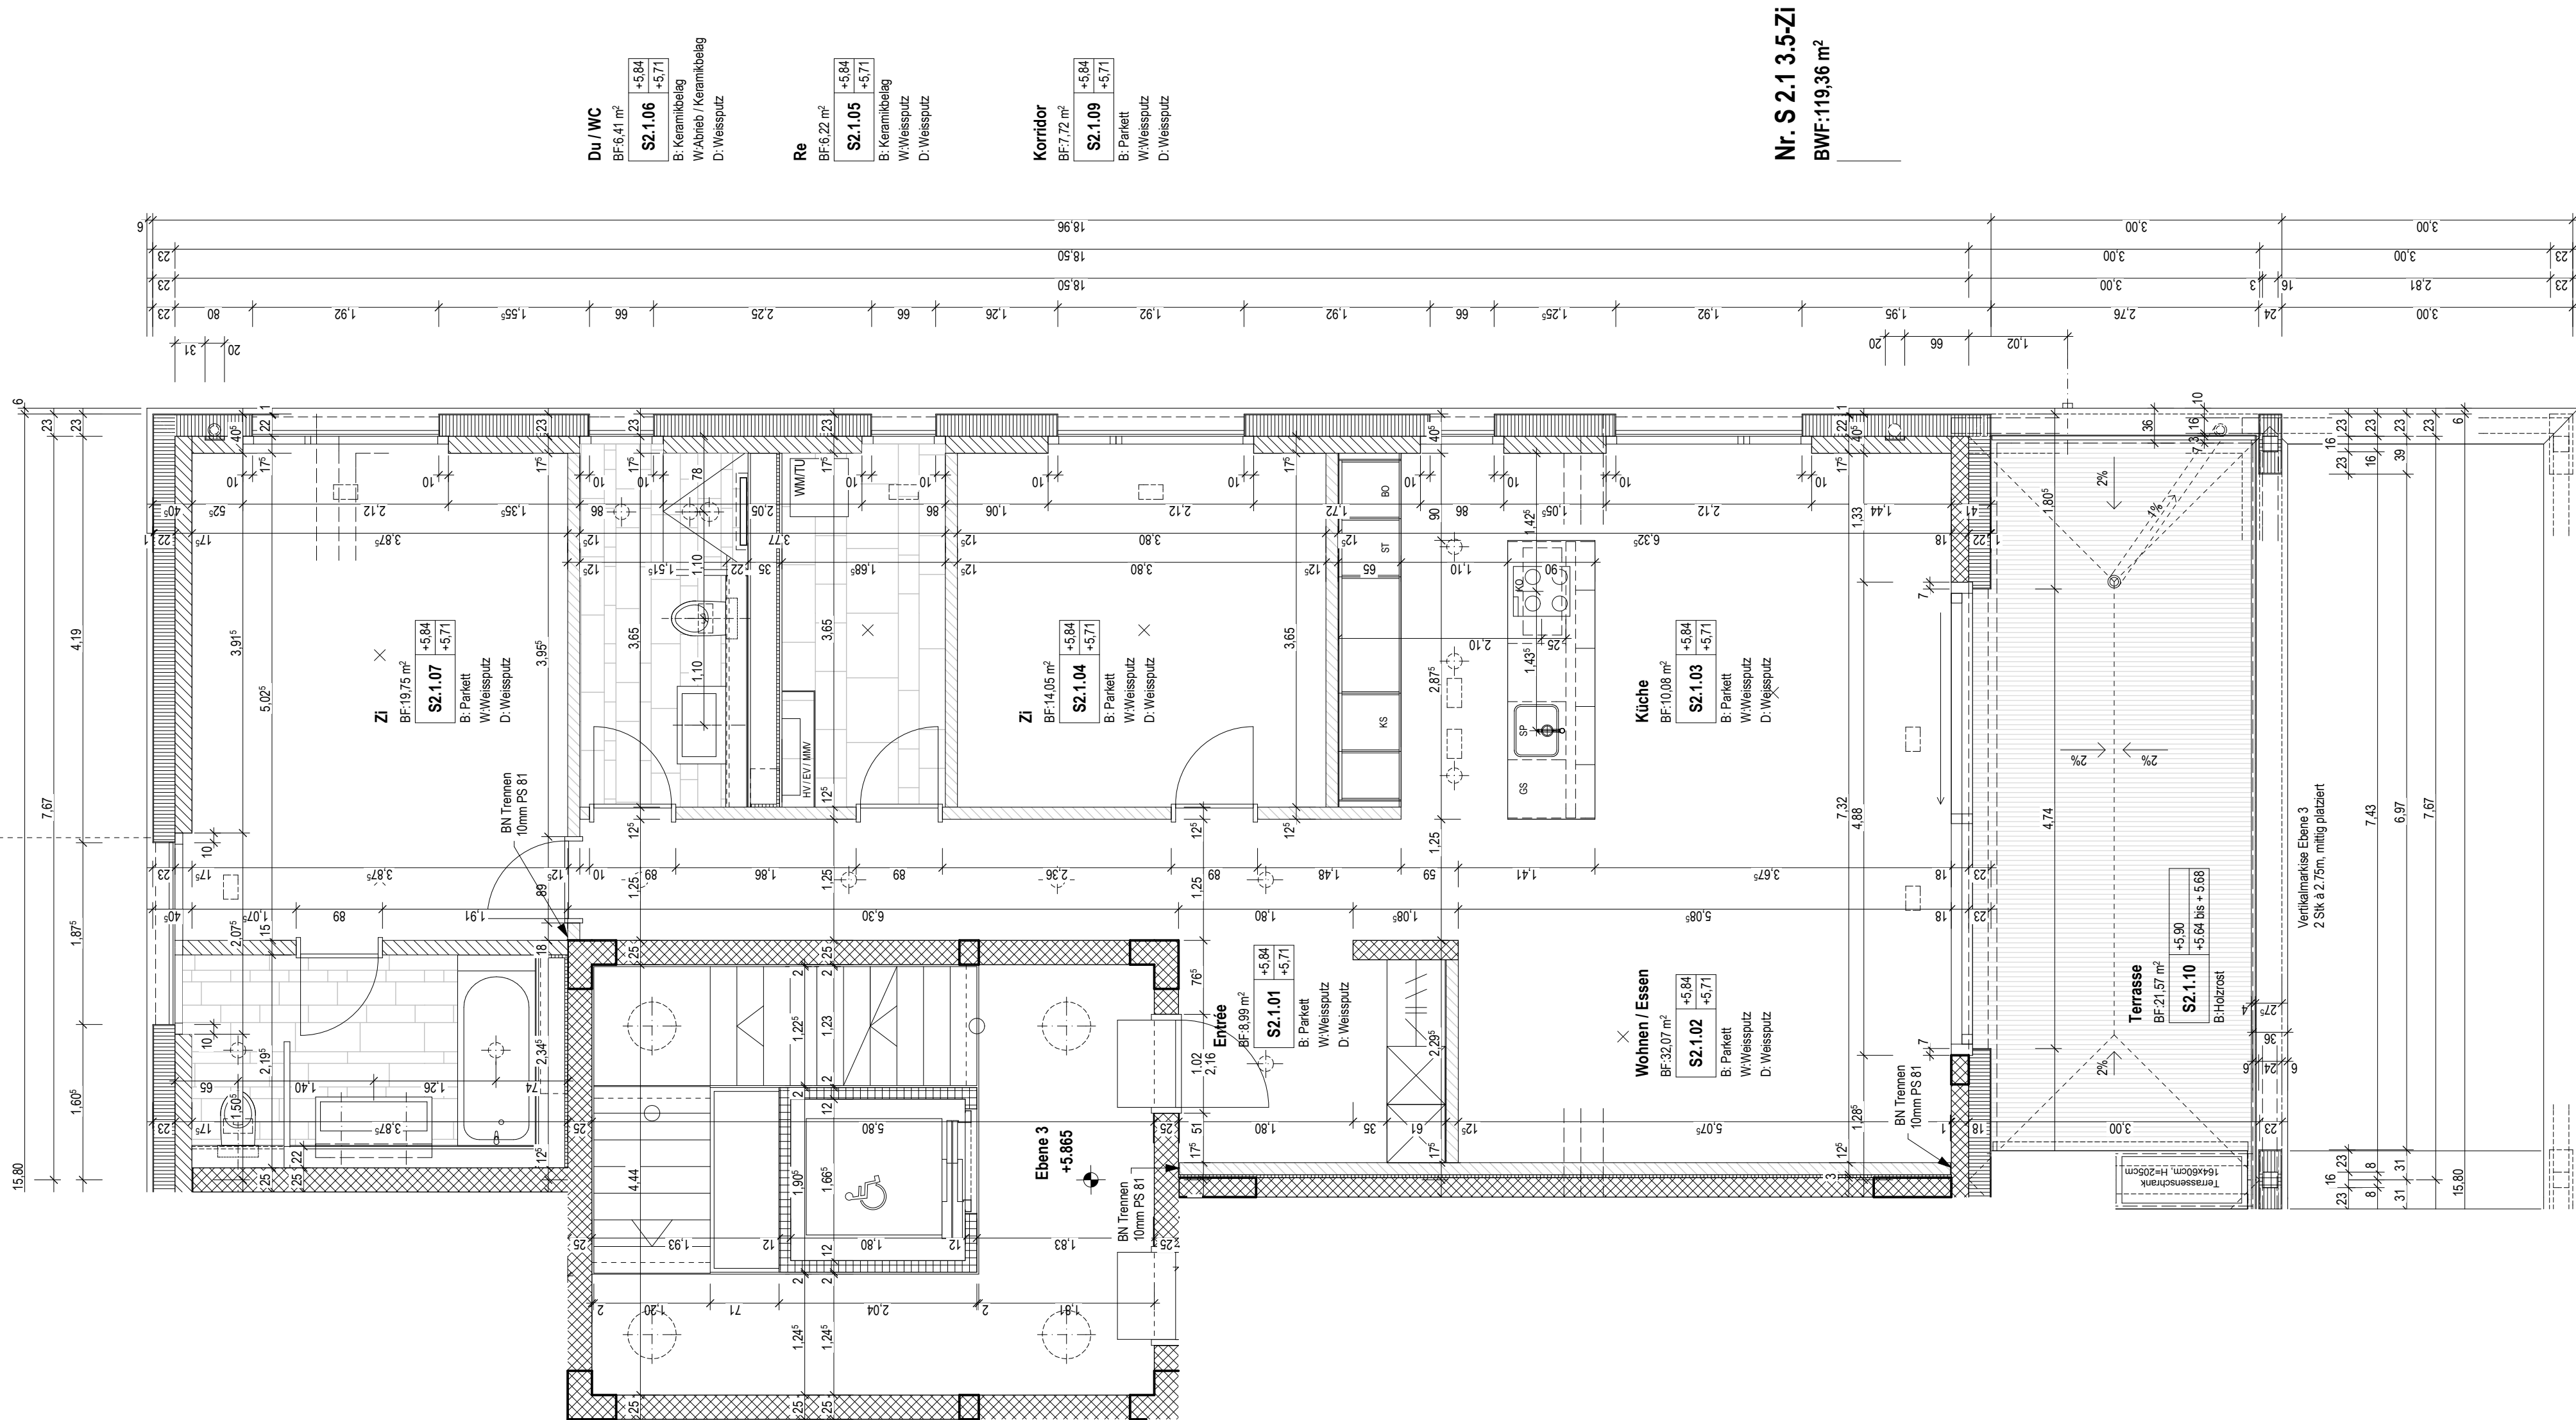

Nr. S.2.1 3.5-ZI
BWF:119,36 m²

Masse und Angaben sind Richtwerte und können während der Ausführung noch ändern.

353 - Feldgüetliweg, 8706 Meilen

Revision
Haus Süd Wohnung S.2.1 3.5-Zimmer
Grundriss Wohnung Ebene 3

Bauherrschaft
Mobimo Management AG
Seestrasse 59
8700 Küsnacht
Telefon +41 44 397 11 37
Telefax +41 44 397 11 80

Architekt / Generalplaner

BGP
Bob Gysin + Partner AG
Architekten ETH SIA BSA

Bob Gysin + Partner BGP
Architekten ETH SIA BSA
Ausstellungsstrasse 24
Postfach 3227
CH-8021 Zürich
Telefon +41 44 278 40 40
Telefax +41 44 278 40 50
E-Mail info@bgp.ch

Gezeichnet
Kontrolliert
Grösse
Massstab
Datum
Revision
Plan-Nr./Index
nh
nw
63/45
1:50
14.05.2013
21.04.2015
353 - 500 / R