



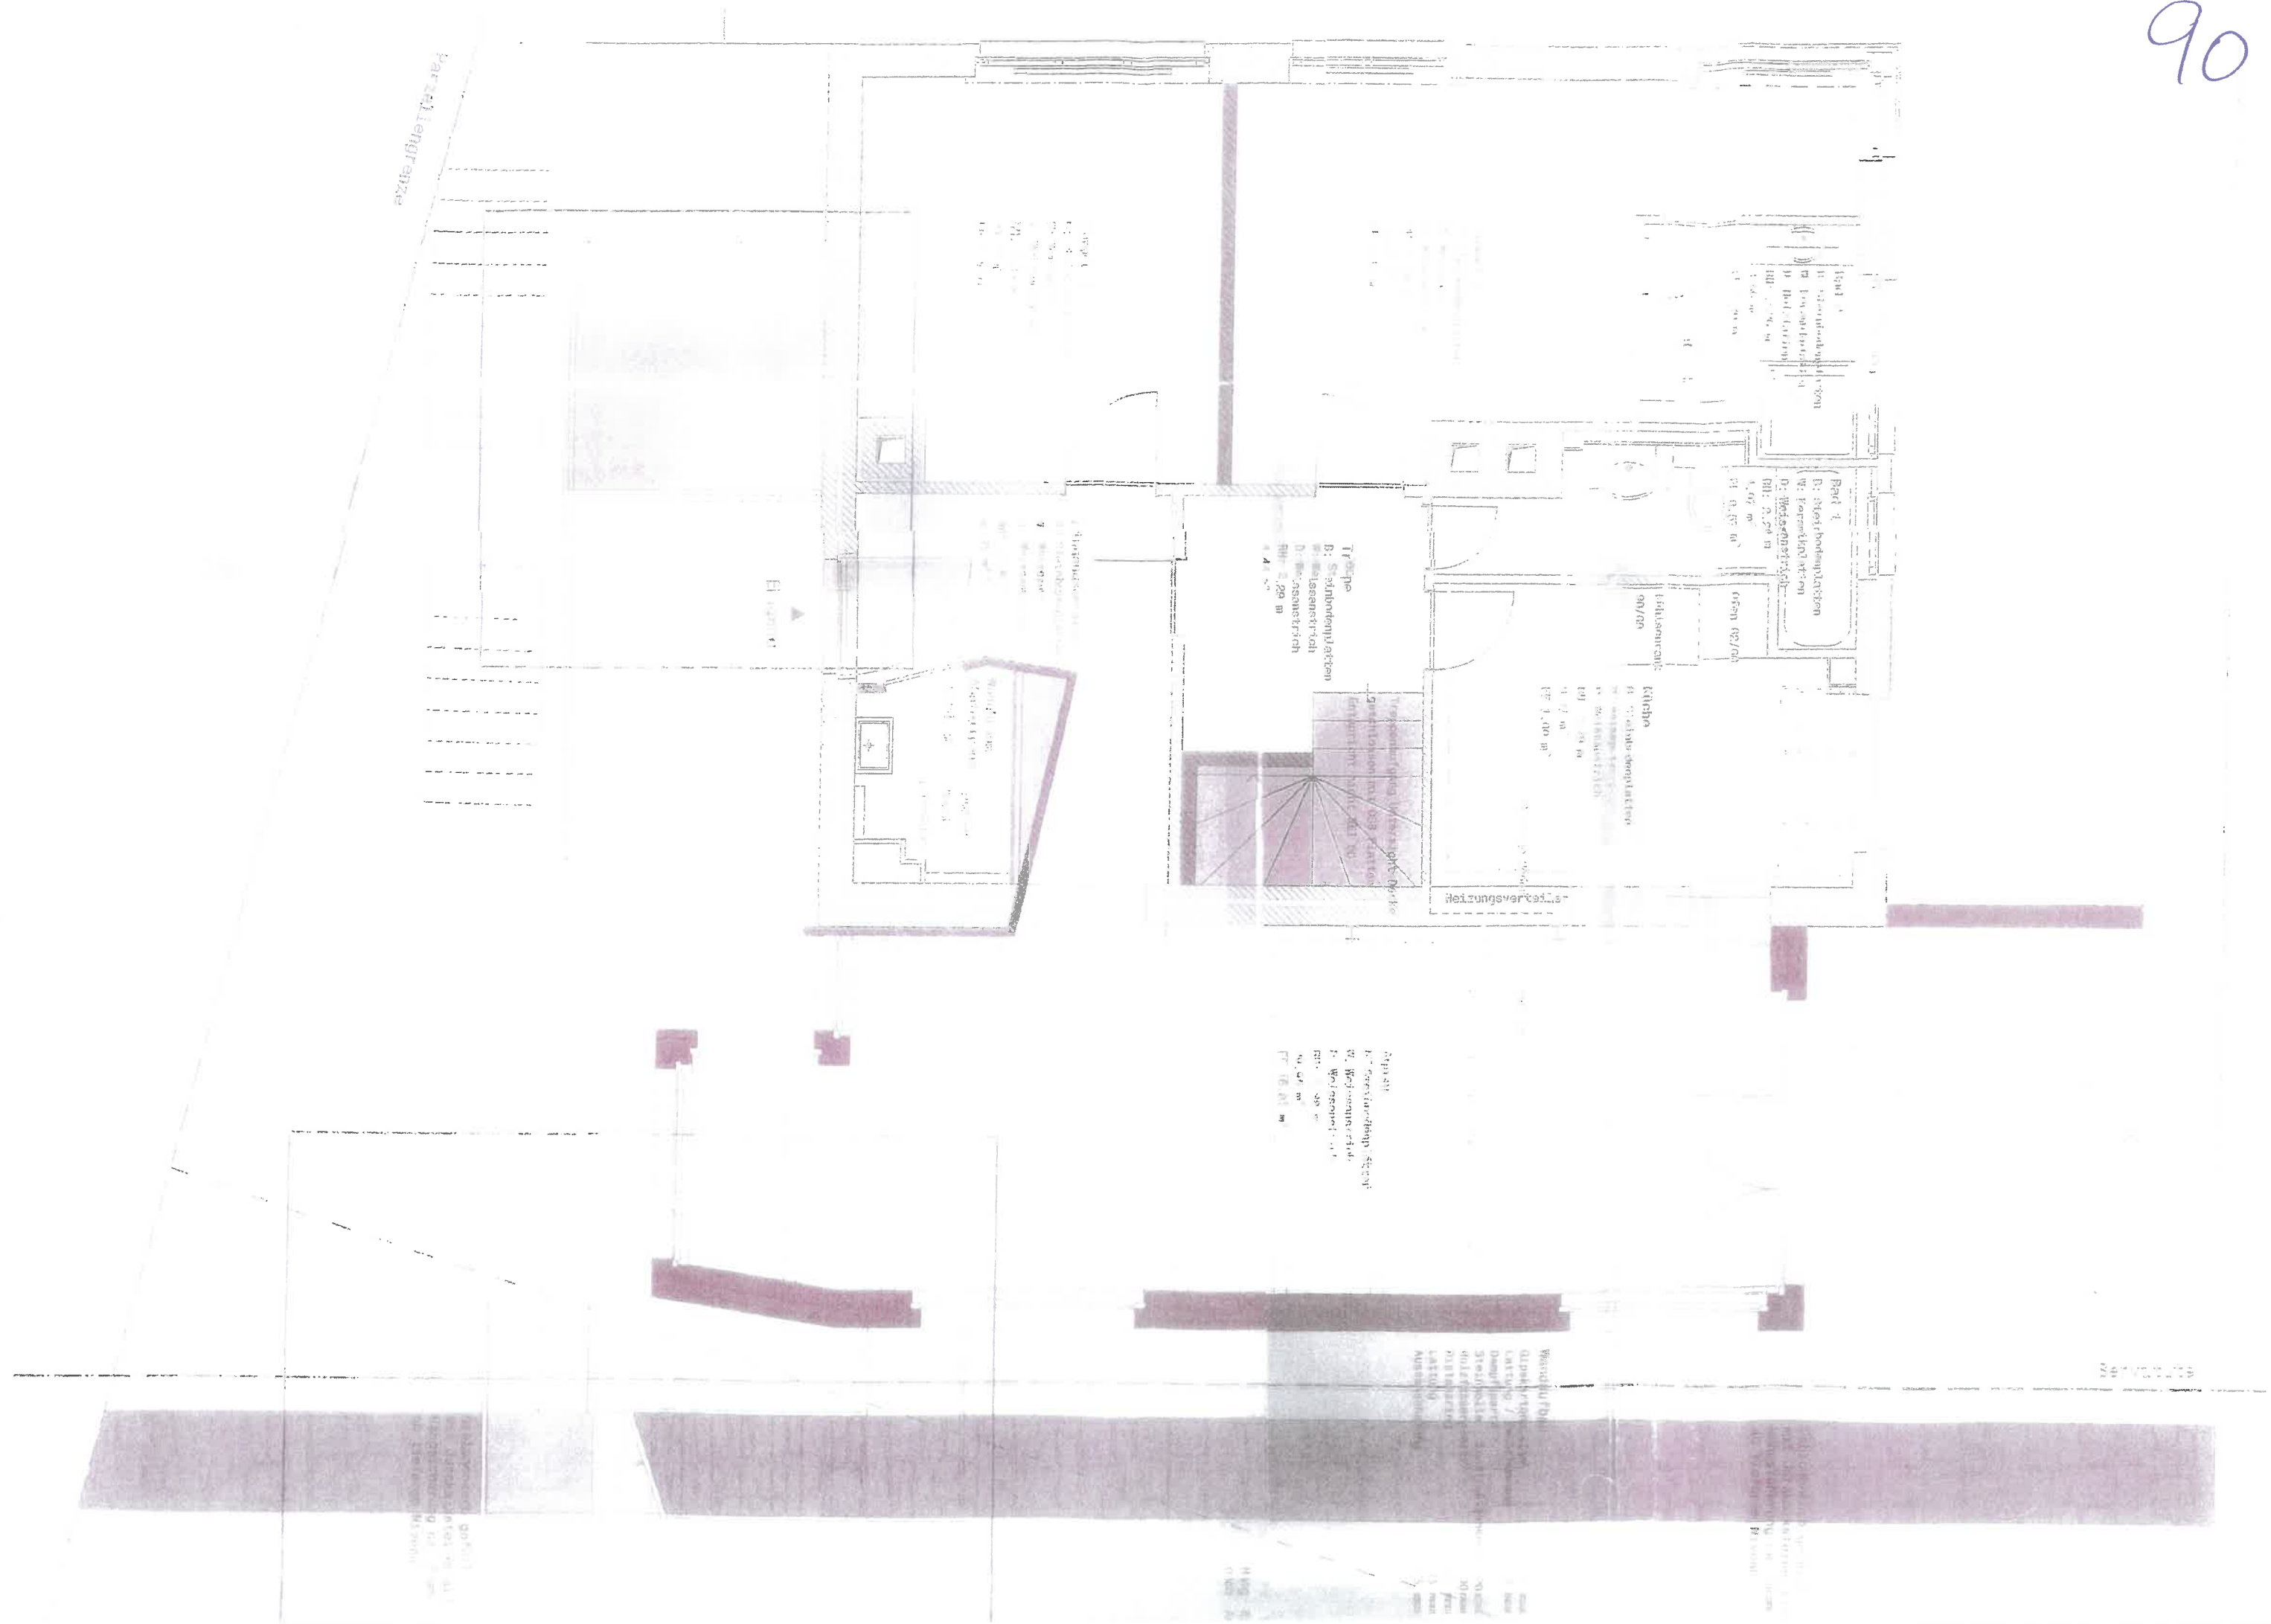

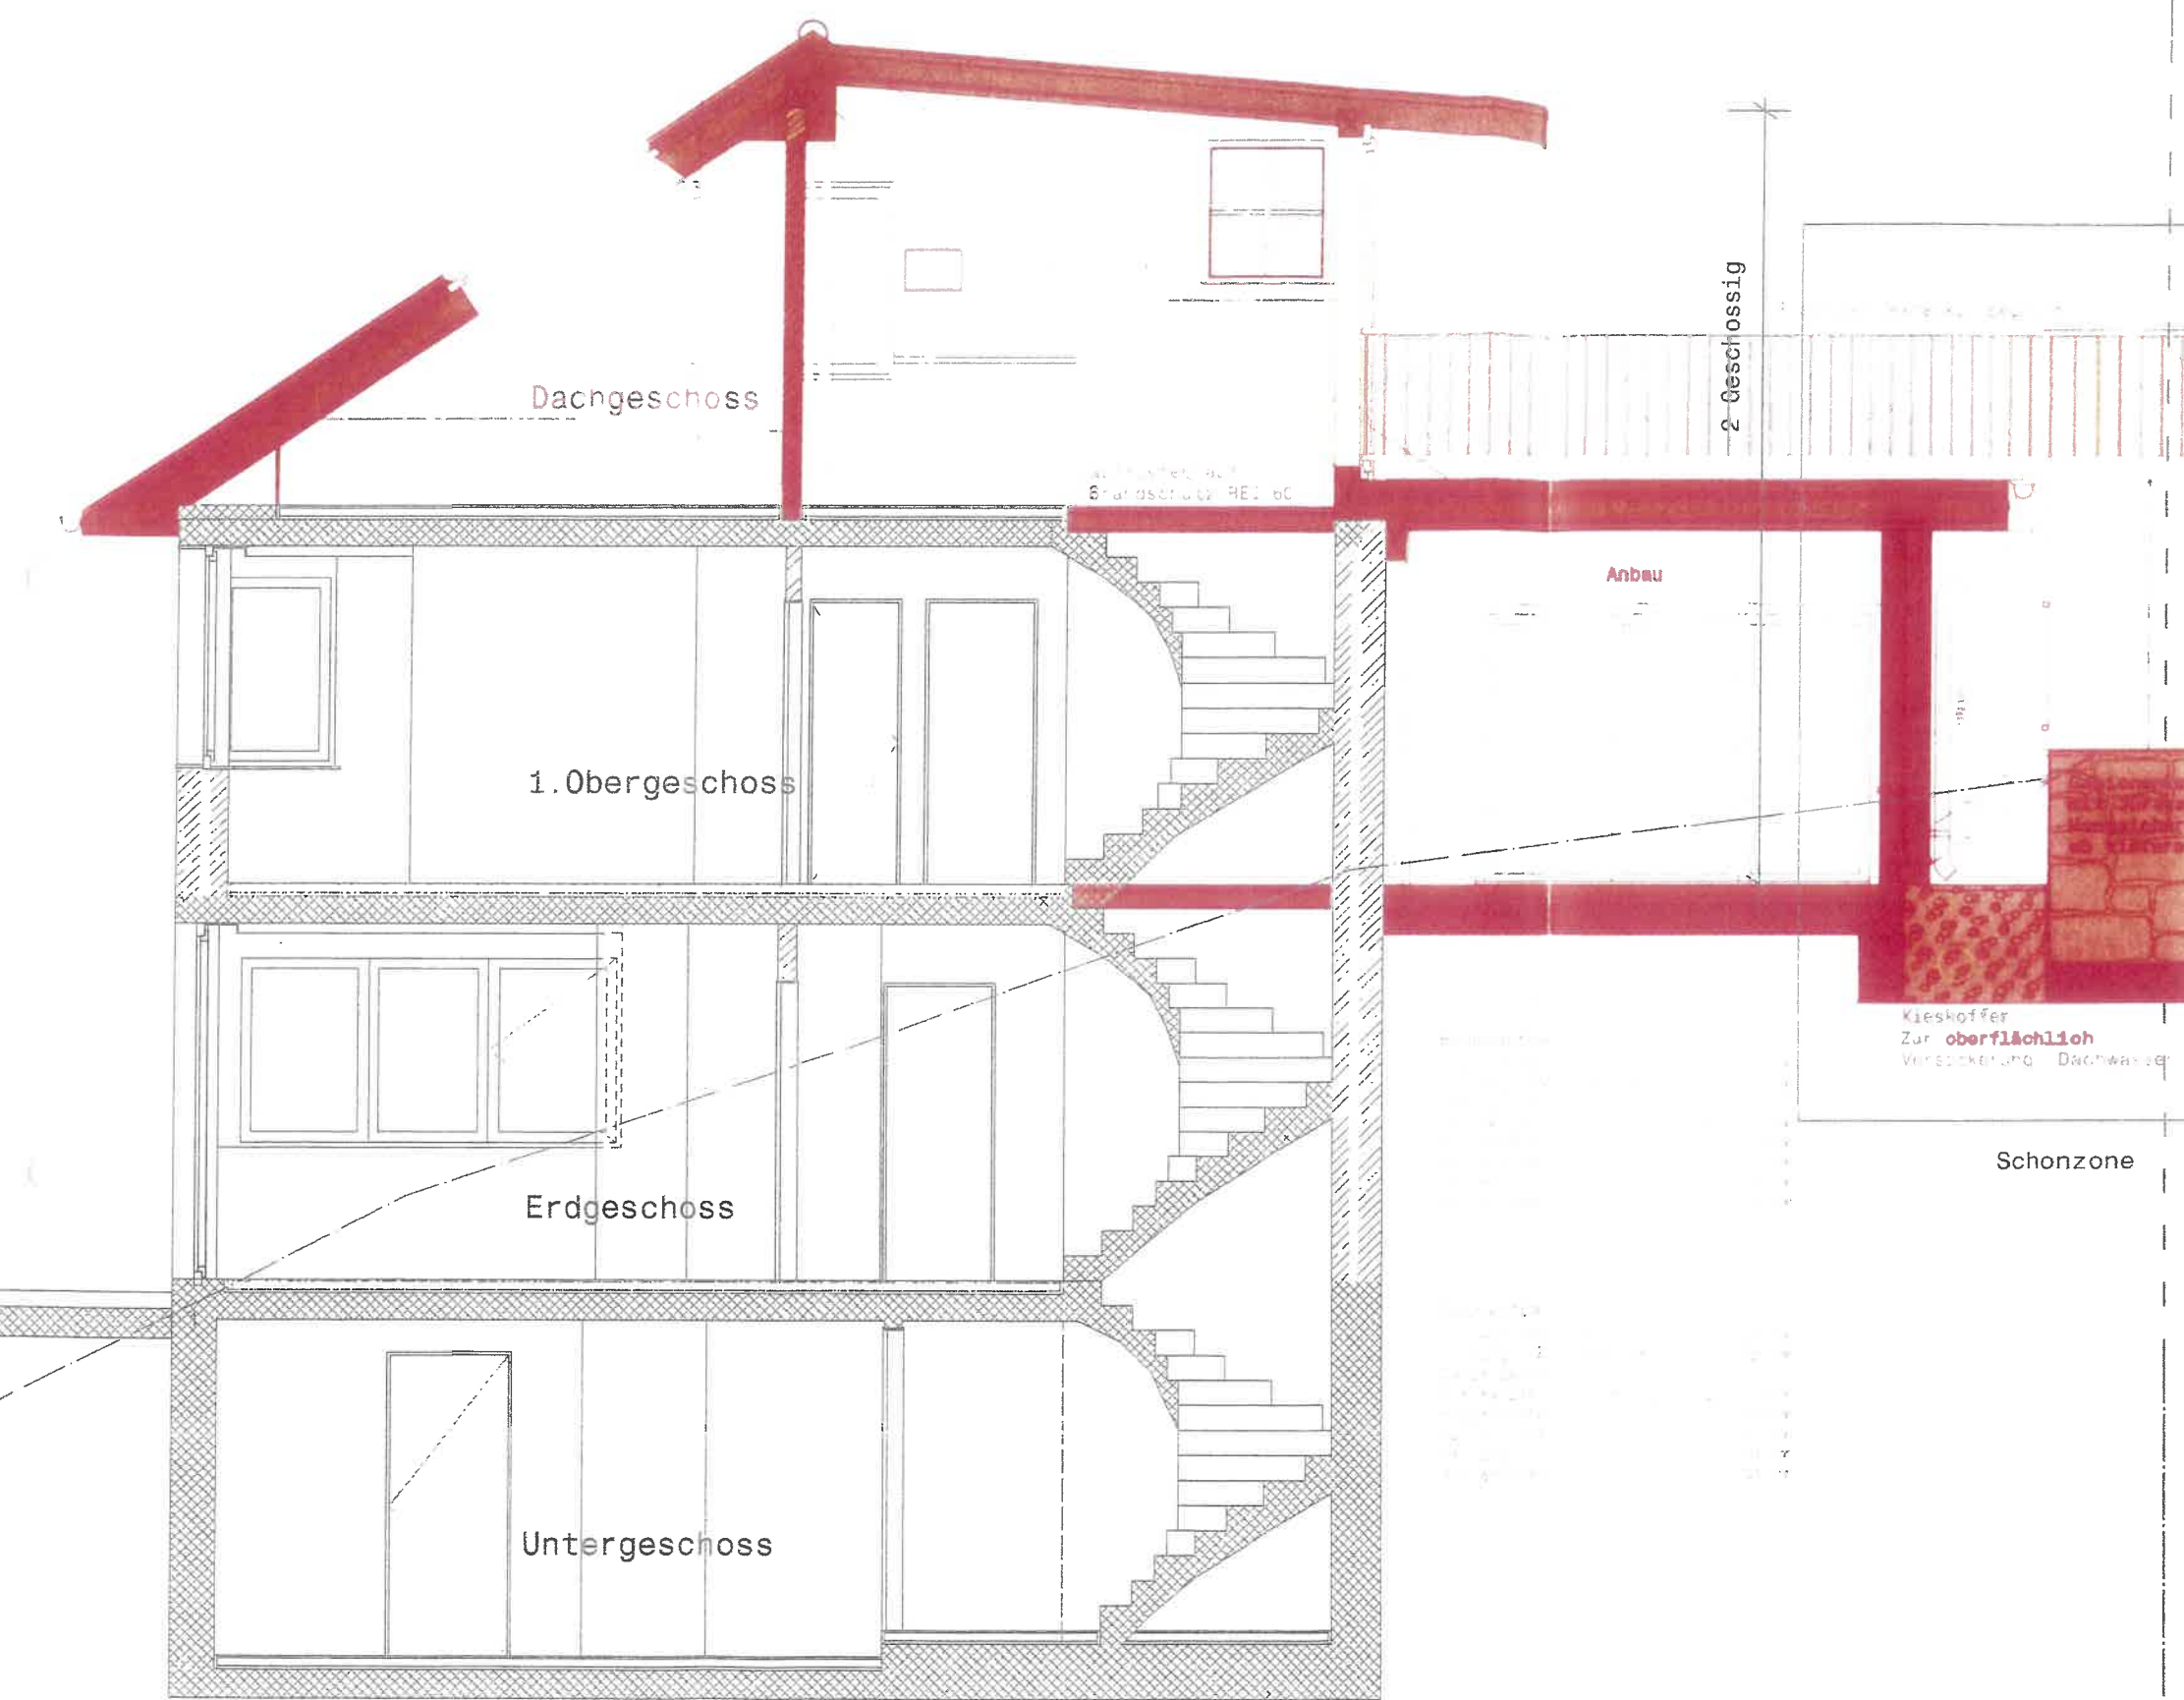

Grünanlagenzone 589 m²
Bebauungsplan B 188

Unterschrift Bauherrschaft Unterschrift Verantwortliche Person

Bestand Neu Abbruch

±0.00 = 391.79 m ü.M. 0 2 4 6

Aufnahme/Baueingabe Dreifamilienhaus Hauptstrasse 115, Bettingen


Beatrice Zünti, Marktplatz 9, DE-76539 Lörrach

Esszett Architekten

+41 61 551 22 77, info@esszett.ch, www.esszett.ch

ZÜN-105 Schnitt 1:50

Format: US Arch B Datum: 26.08.2019
Gezeichnet: asc Revision

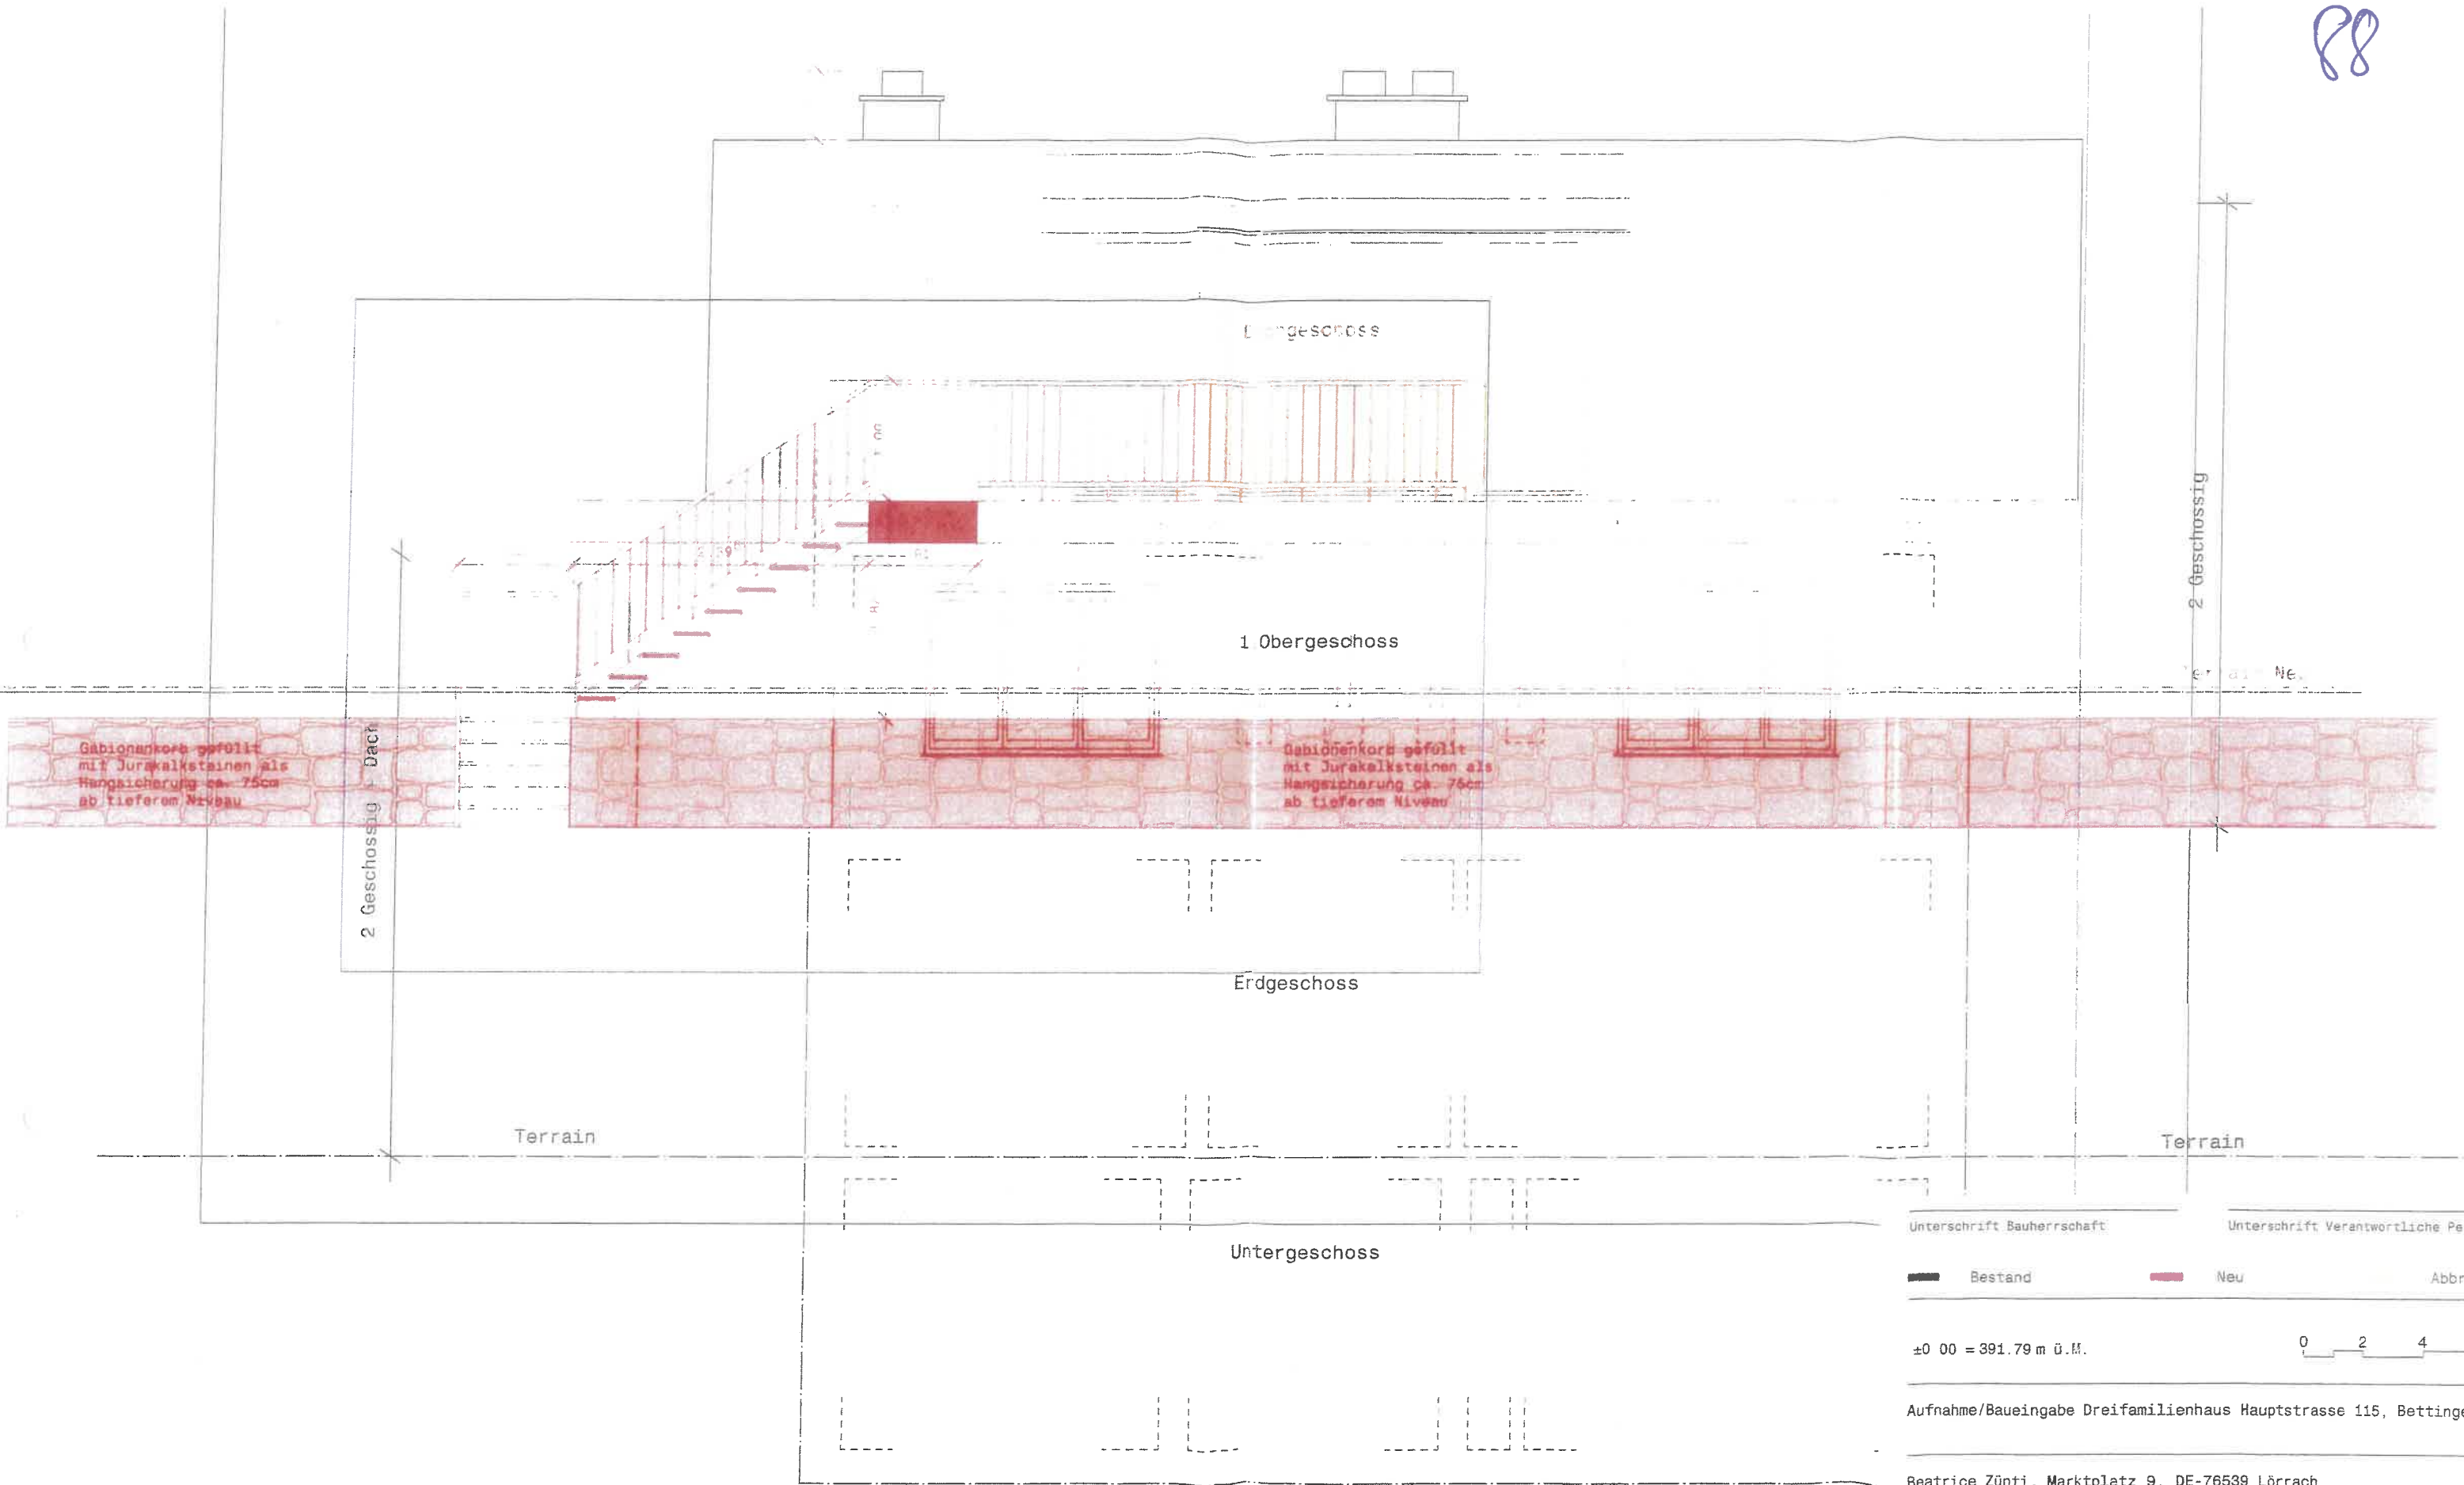

Unterschrift Bauherrschaft: _____ Unterschrift Verantwortliche Person: _____

Bestand Neu Abbruch

±0.00 = 391.79 m ü.M. 0 2 4

Aufnahme/Baueingabe Dreifamilienhaus Hauptstrasse 115, Bettinger


Beatrice Zünti, Marktplatz 9, DE-76539 Lörrach

Esszett Architekten

Esszett Architekten GmbH, Missionstrasse 35 A, CH-4055 Basel
+41 61 551 22 77, info@esszett.ch, www.esszett.ch

ZÜN-106 FA-NO 1:5

Format: US Arch B Datum: 26.05.20

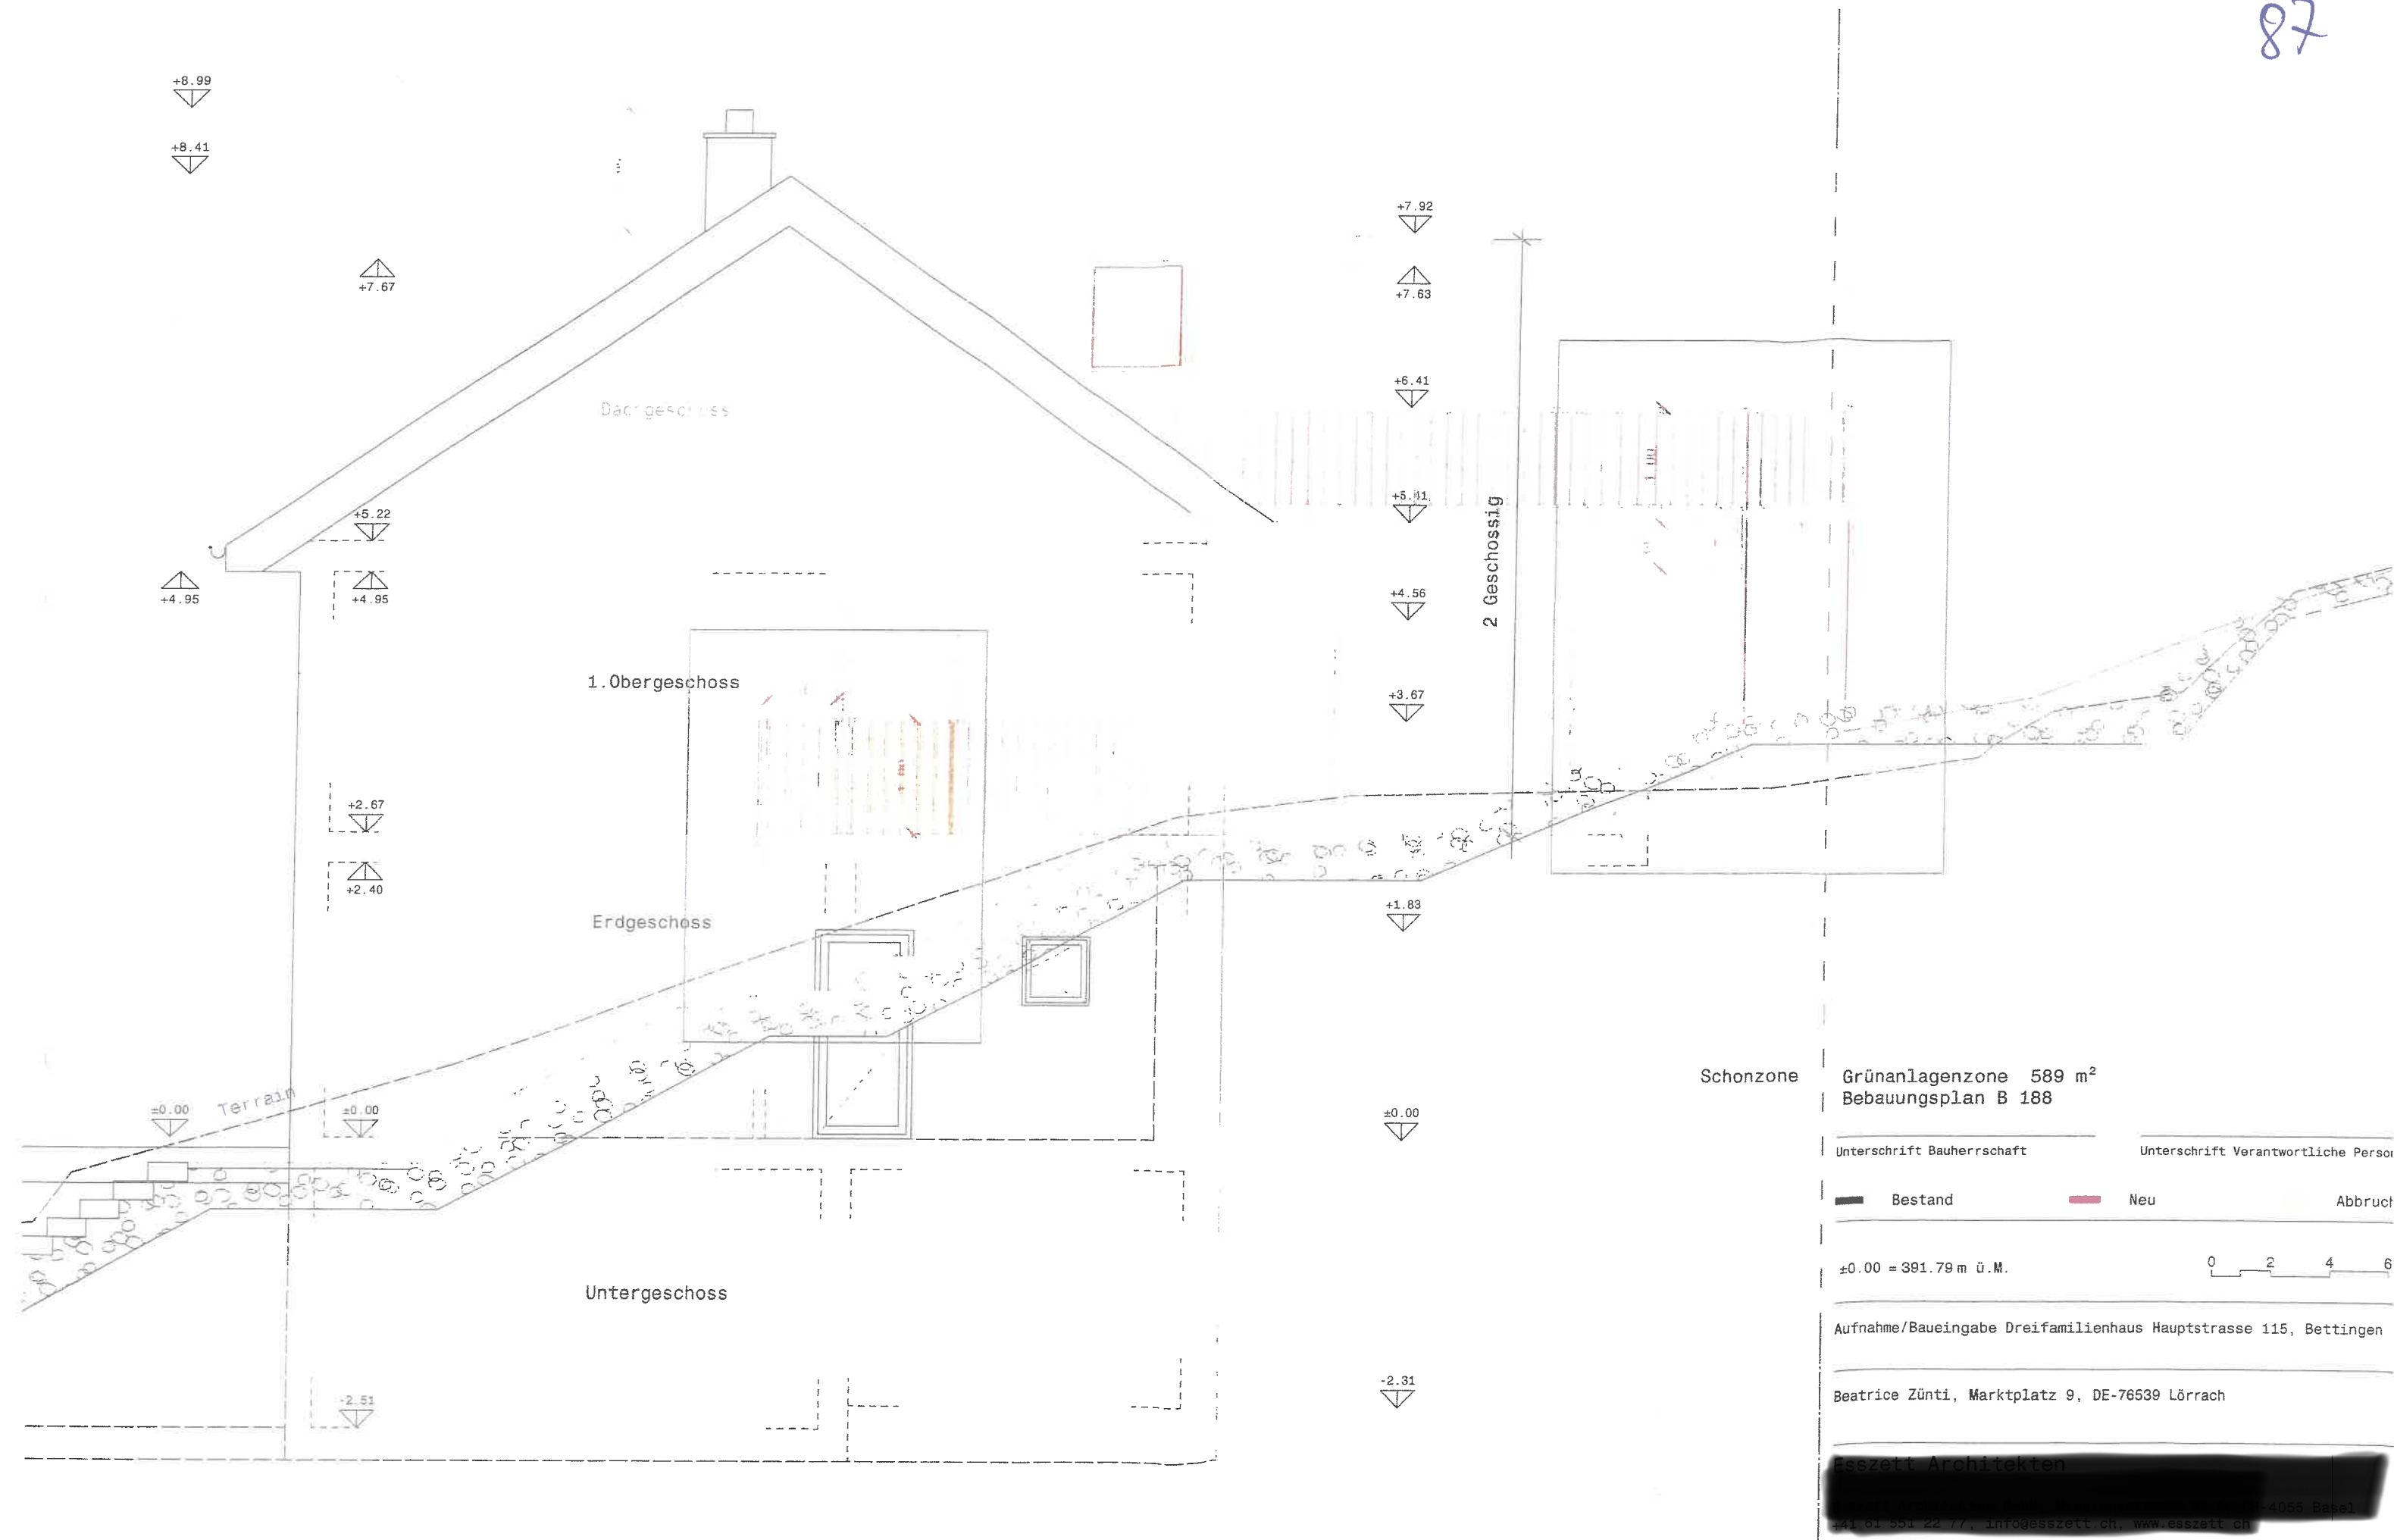

Bebauungsplan B 188

Unterschrift Bauherrschaft Unterschrift Verantwortliche Person

Bestand Neu Abbruch

±0.00 = 391.79 m ü.M. 0 2 4 6

Aufnahme/Baueingabe Dreifamilienhaus Hauptstrasse 115, Bettingen


Beatrice Zünti, Marktplatz 9, DE-76539 Lörrach

Esszett Architekten
4055 Basel
+41 61 551 22 77, info@esszett.ch, www.esszett.ch

ZÜN-109 FA- SO 1:50

Format US Arch B
Bezeichnet 200

Datum: 26.08.2019
Revisoren

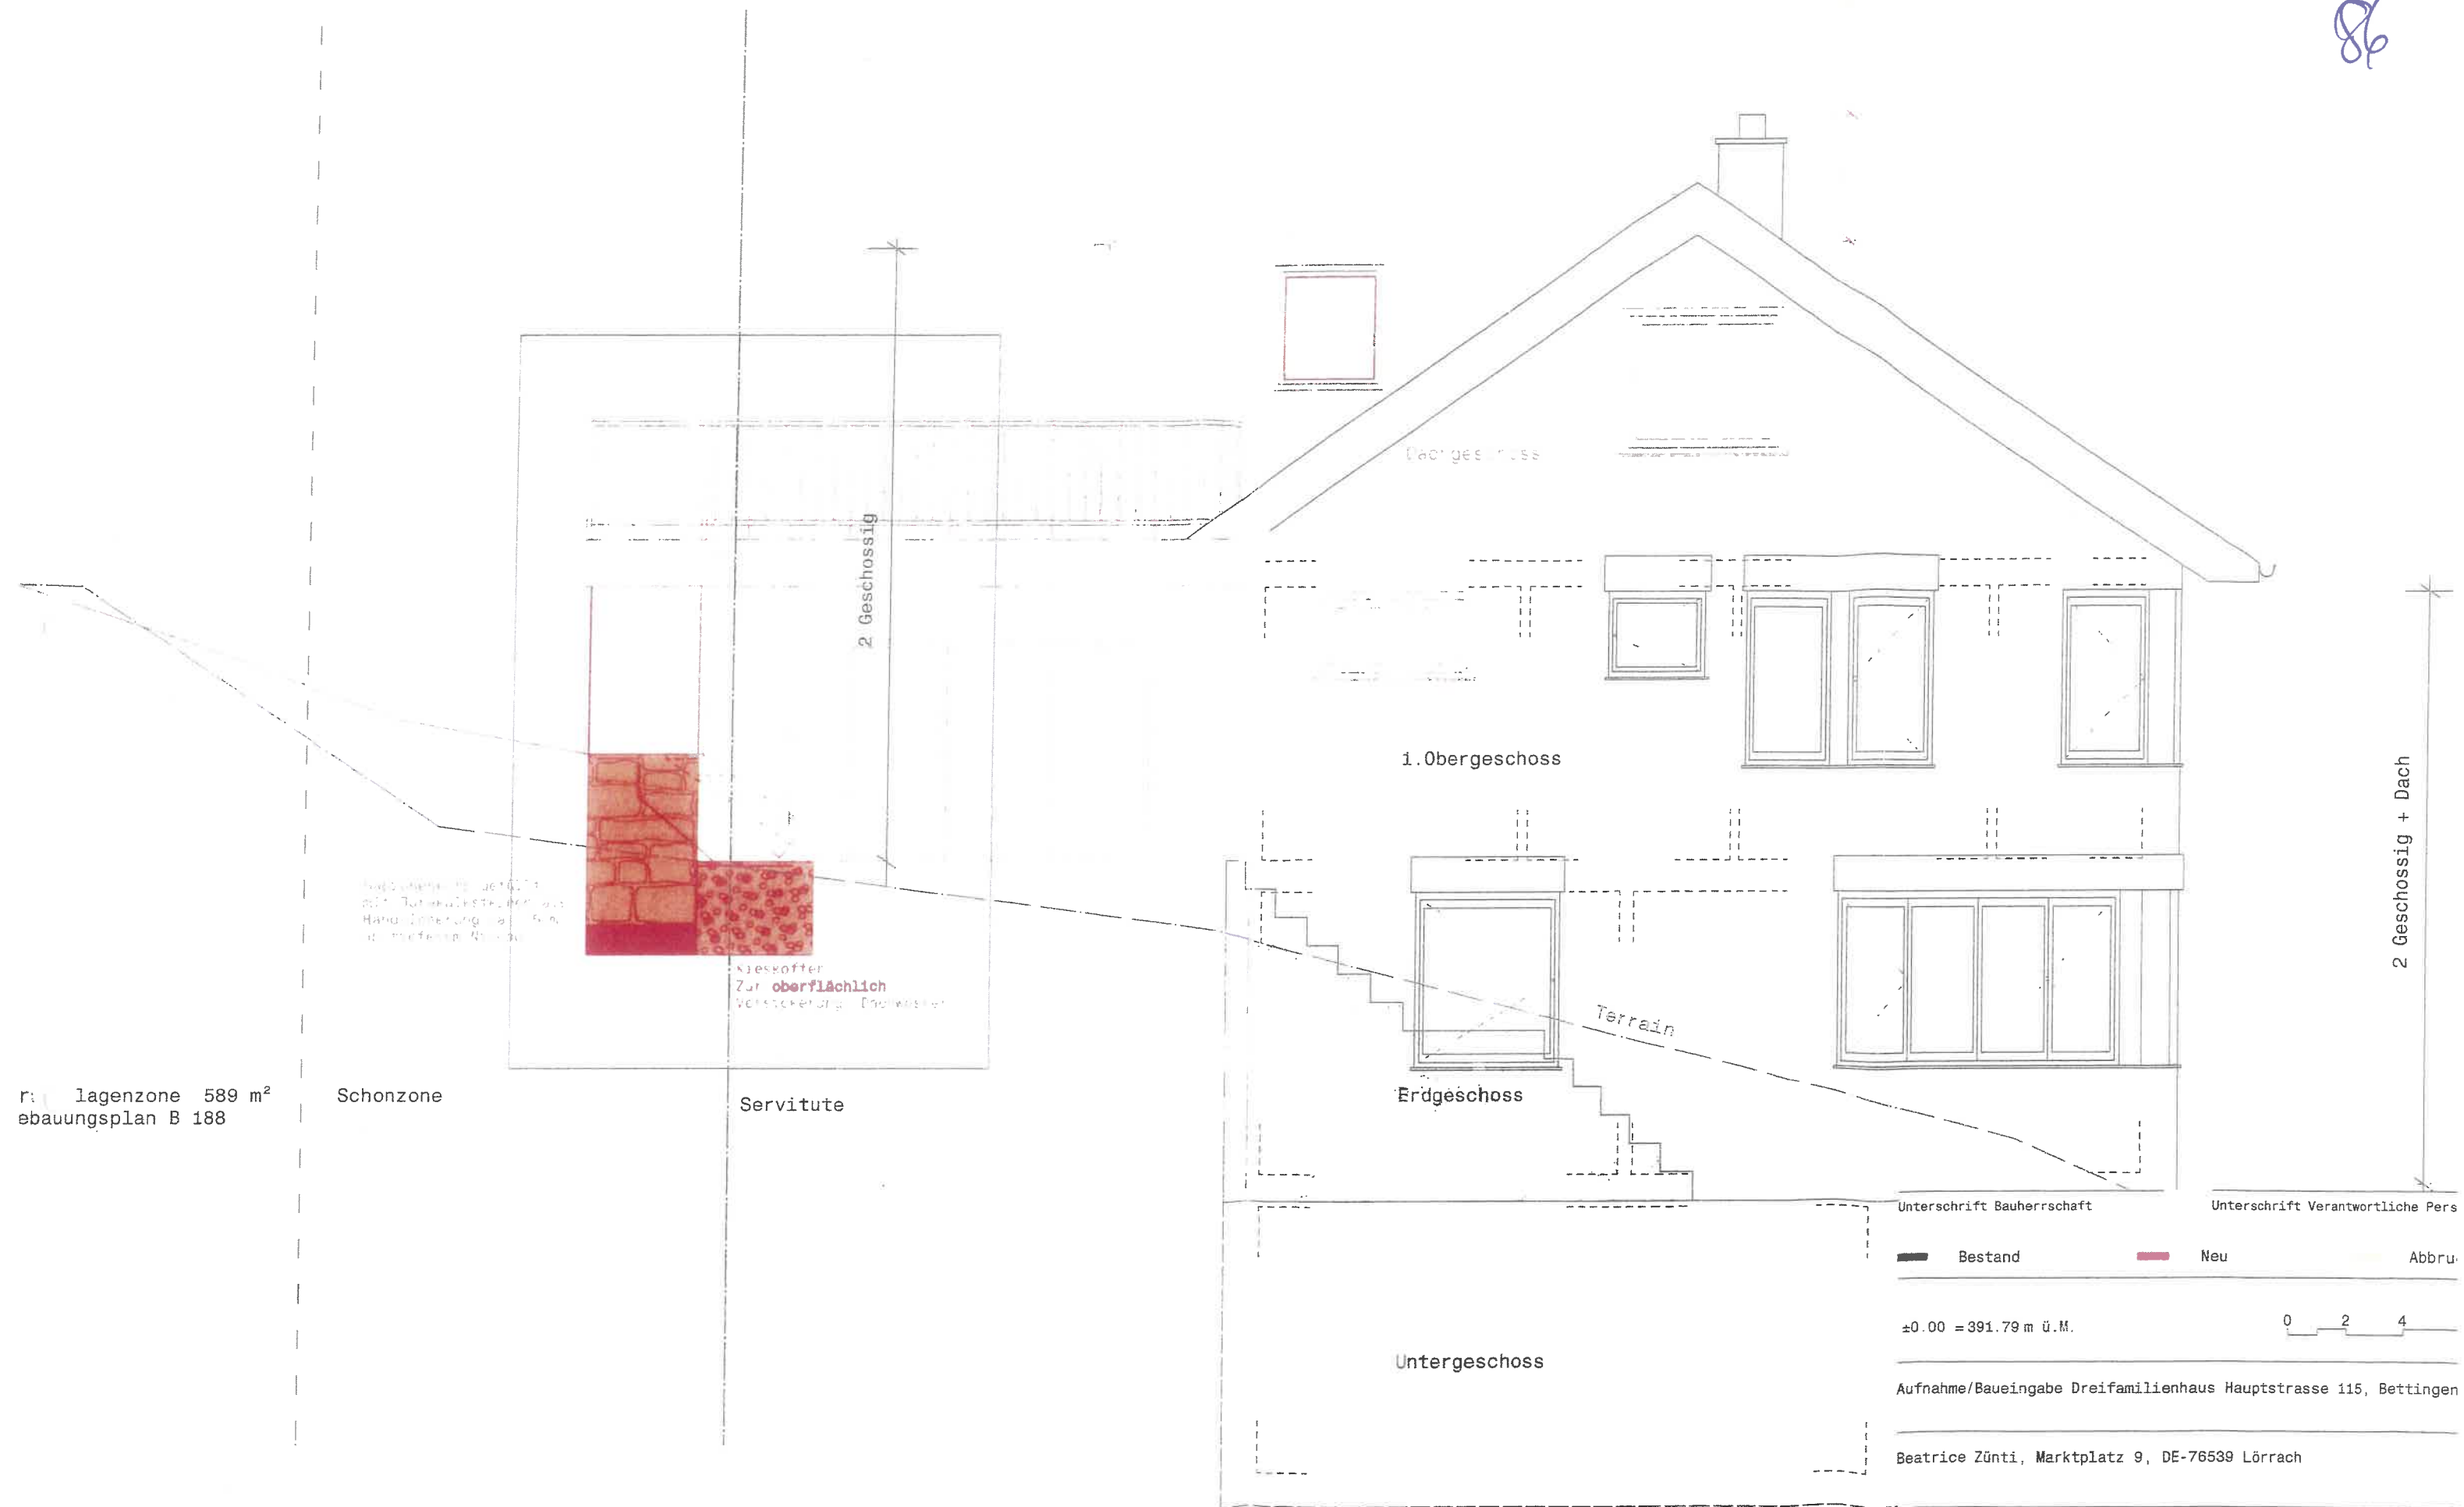

Grundlagenzone 589 m²
Bauungsplan B 188

Unterschrift Bauherrschaft Unterschrift Verantwortliche Pers.

Bestand Neu Abbruch

±0.00 = 391.79 m ü.M. 0 2 4

Aufnahme/Baueingabe Dreifamilienhaus Hauptstrasse 115, Bettingen

Beatrice Zünti, Marktplatz 9, DE-76539 Lörrach

esszett Architekten
Tel. +49 61 551 22 77, info@esszett.ch, www.esszett.ch

ZÜN-107 FA NW 1:50

Format IIS Arch B Datum 08.08.2014

85

Parzellengrenze

Parzellengrenze

+7.61

+5.69

+4.96

+3.47

+2.40

+0.91

±0.00
-0.22


-2.66

Dachgeschoss

1.Obergeschoss

Erdgeschoss

Untergeschoss

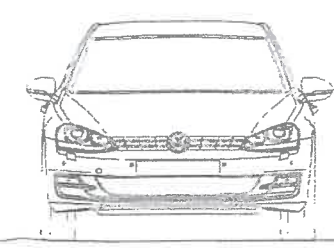

Gablonenkorb gefüllt
mit Jurakalksteinen

Unterschrift Bauherrschaft

Unterschrift Verantwortliche Person

Bestand

Neu

Abbruch

±0.00 = 391.79 m ü.M.

0 2 4 6

Aufnahme/Baueingabe Dreifamilienhaus Hauptstrasse 115, Bettingen

Beatrice Zünti, Marktplatz 9, DE-76539 Lörrach

Esszett Architekten
+41 61 551 22 77, info@esszett.ch, www.esszett.ch



ZÜN-108 FA-SW

1:50

Format: US Arch B

Datum:

26.08.2019

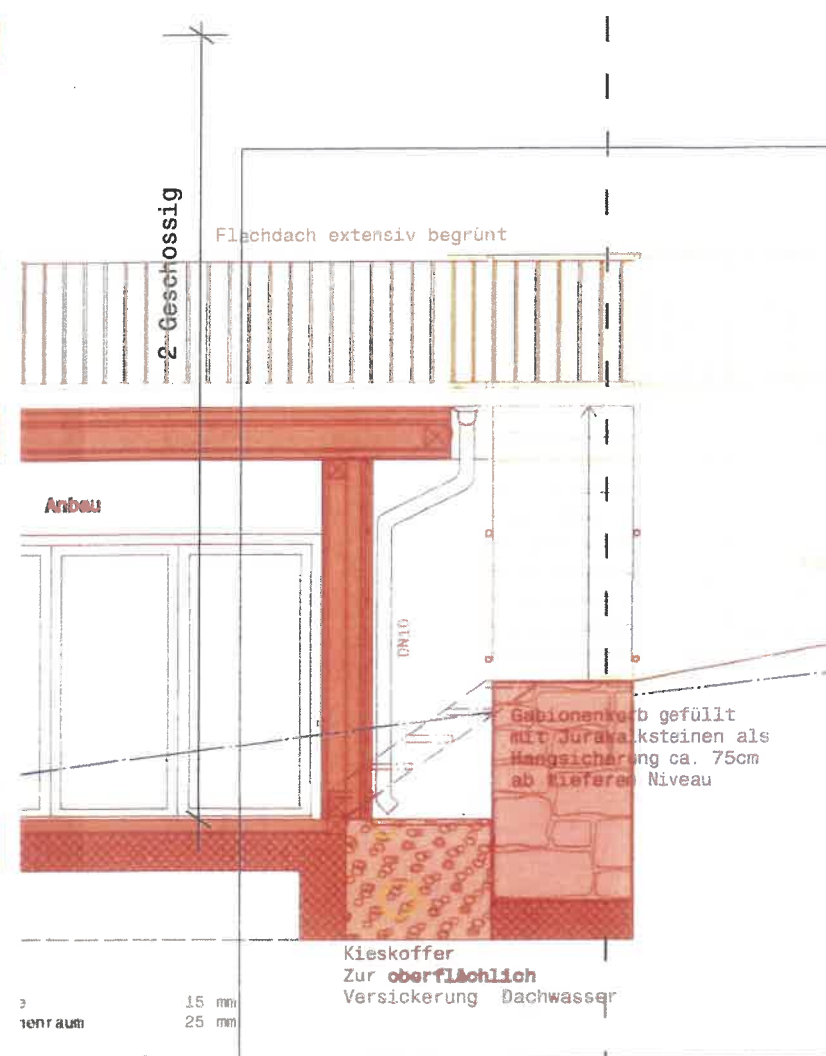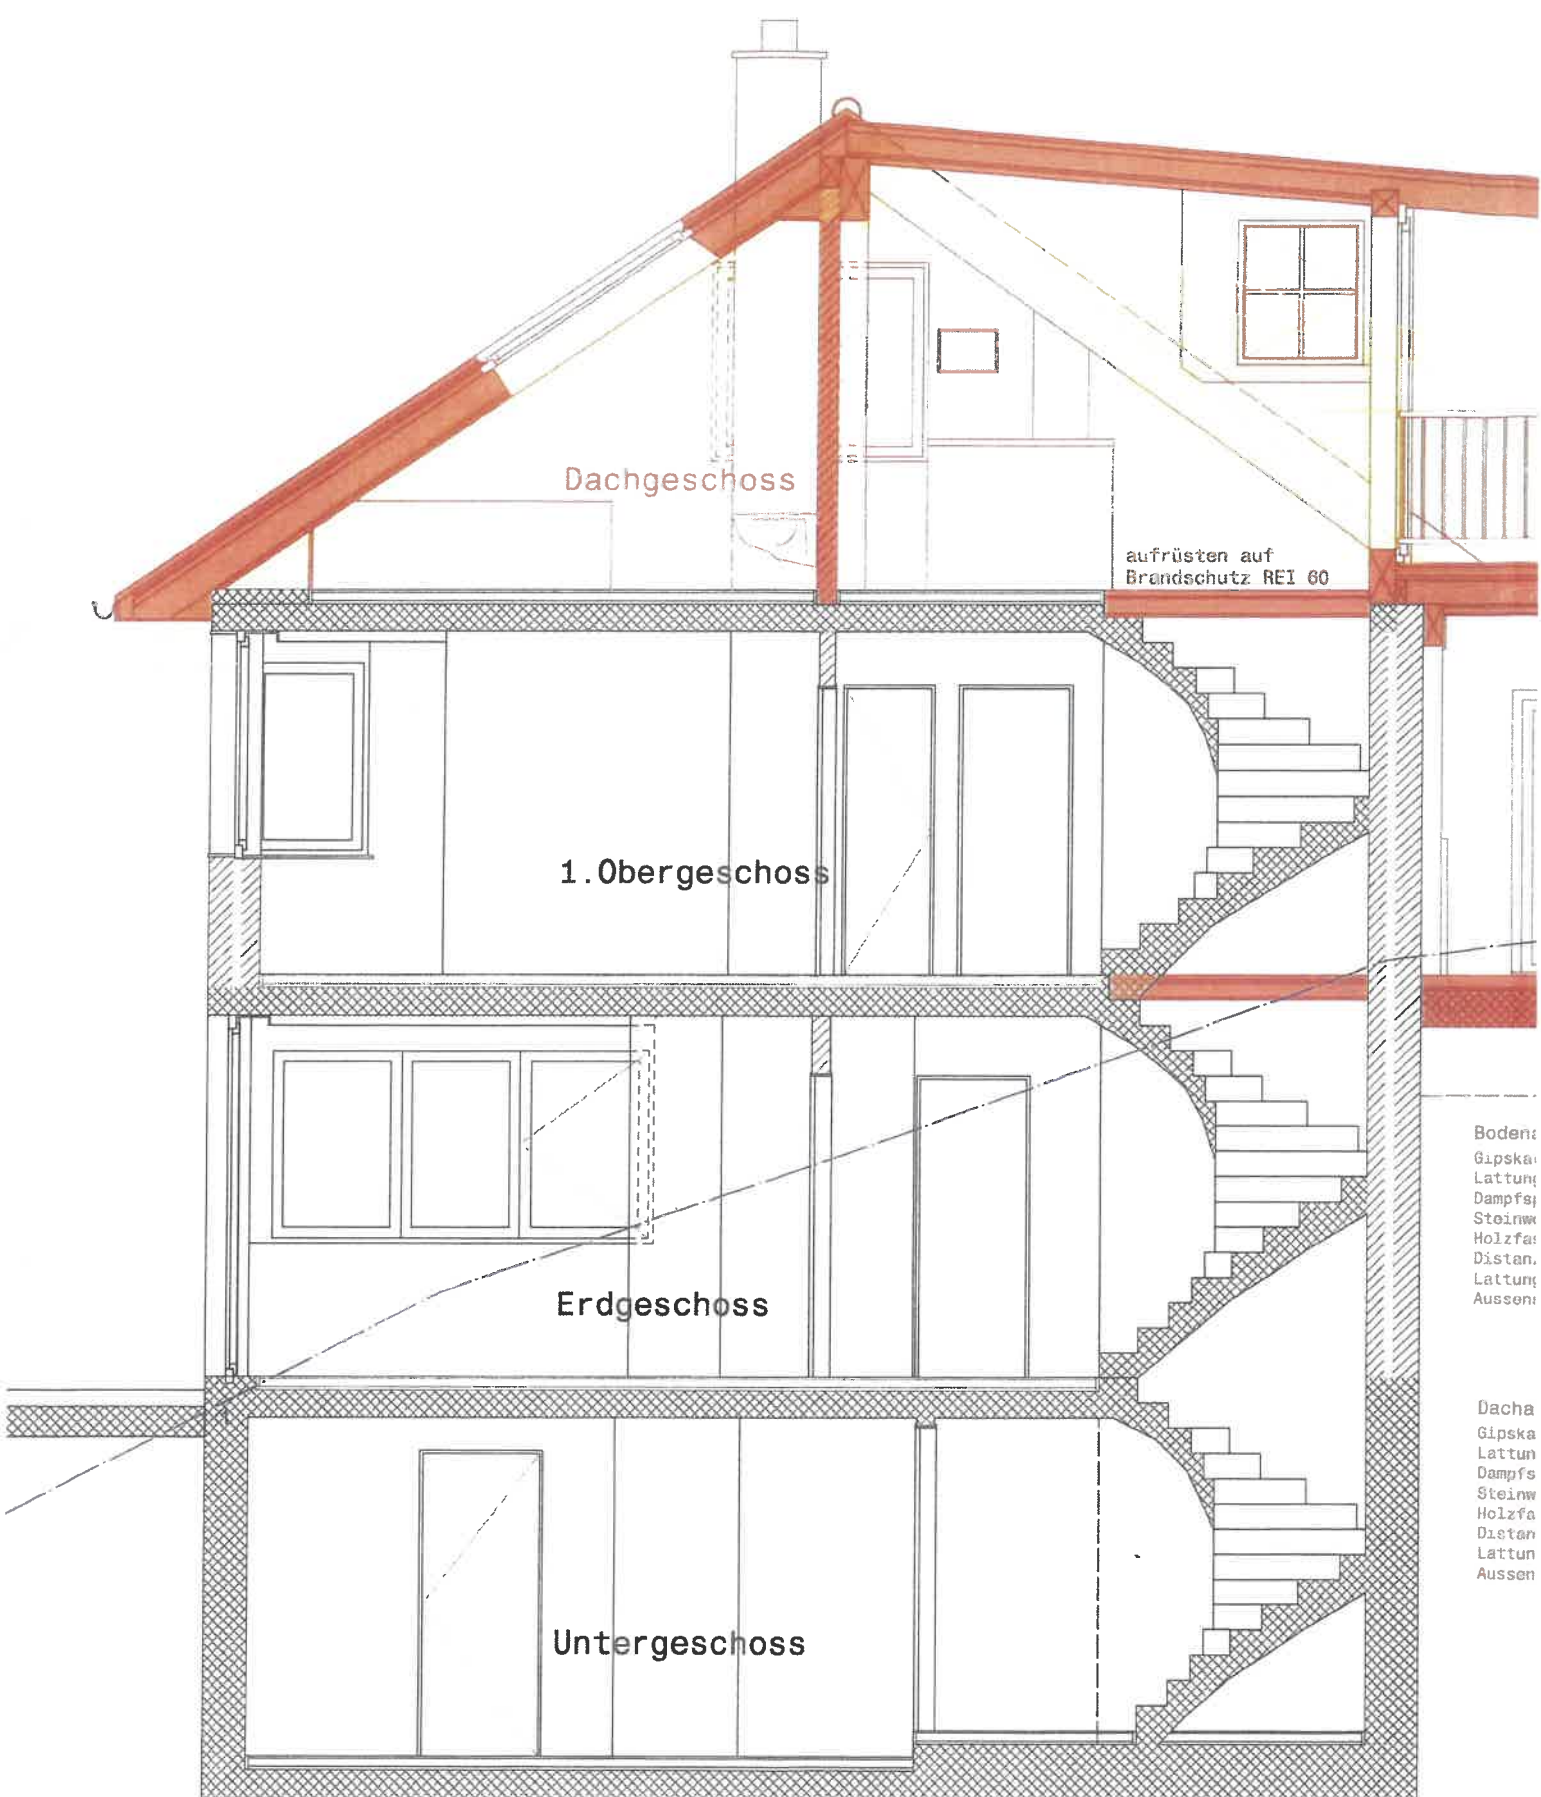

Boden:		
Gipska:	15 mm	
Lattung:	25 mm	
Dampfs:		
Steinw:	120mm	
Holzfa:	100mm	
Distan:	5 mm	
Lattung:	25 mm	
Aussen:	25 mm	

Dacha:		
Gipska:	15 mm	
Lattung:	25 mm	
Dampfs:		
Steinw:	120mm	
Holzfa:	100mm	
Distan:	5 mm	
Lattung:	25 mm	
Aussen:	25 mm	

Grünanlagenzone 589 m²
Bebauungsplan B 188

Unterschrift Bauherrschaft Unterschrift Verantwortliche Person

Bestand Neu Abbruch

±0.00 = 391.79 m ü.M. 0 2 4 6

Aufnahme/Baueingabe Dreifamilienhaus Hauptstrasse 115, Bettingen



Beatrice Zünti, Marktplatz 9, DE-76539 Lörrach

Esszett Architekten


ZÜN-105 Schnitt 1:50

Format: US Arch B Datum: 26.08.2019
Gezeichnet: asc Revision:

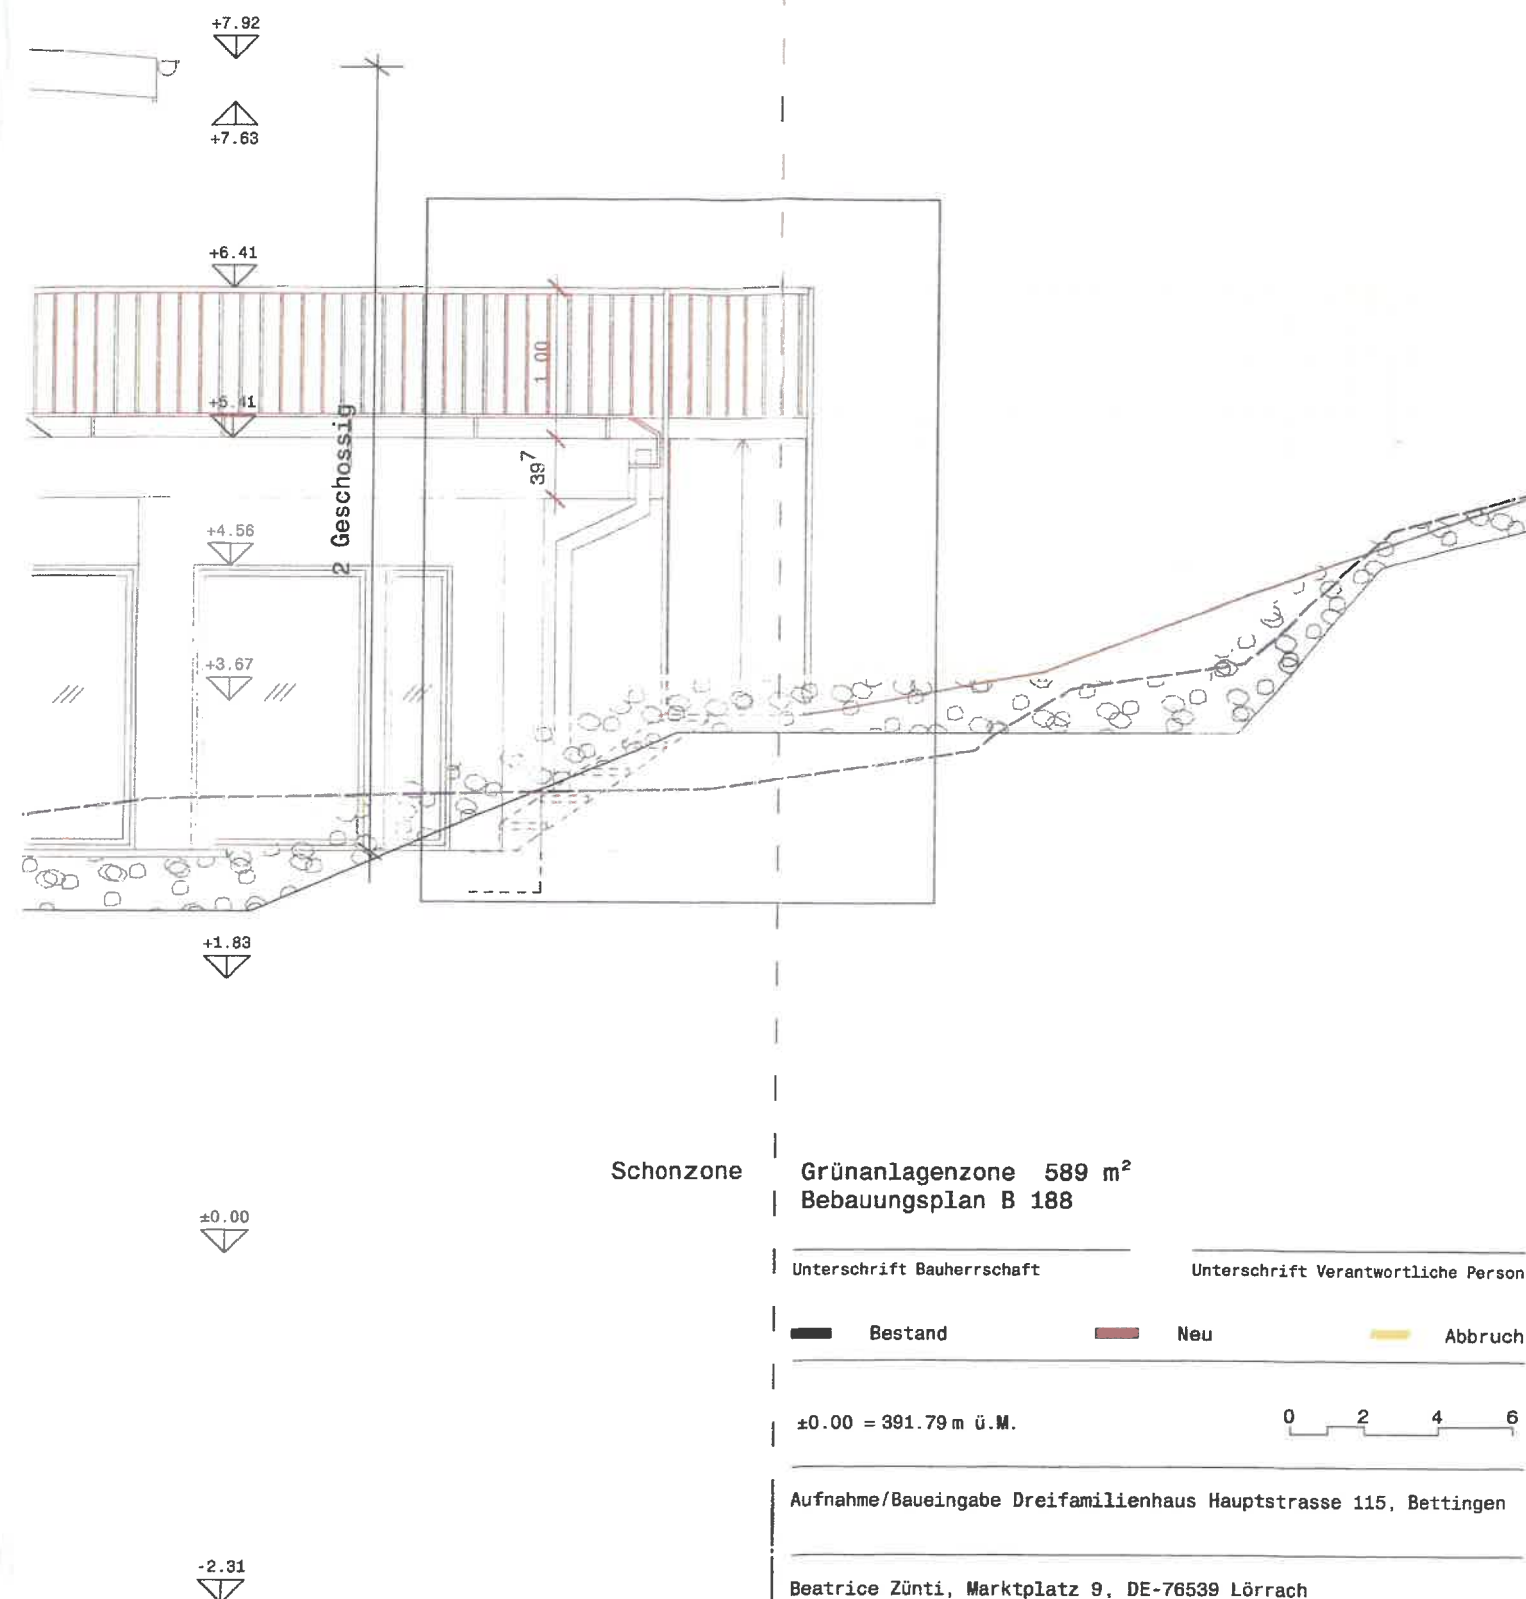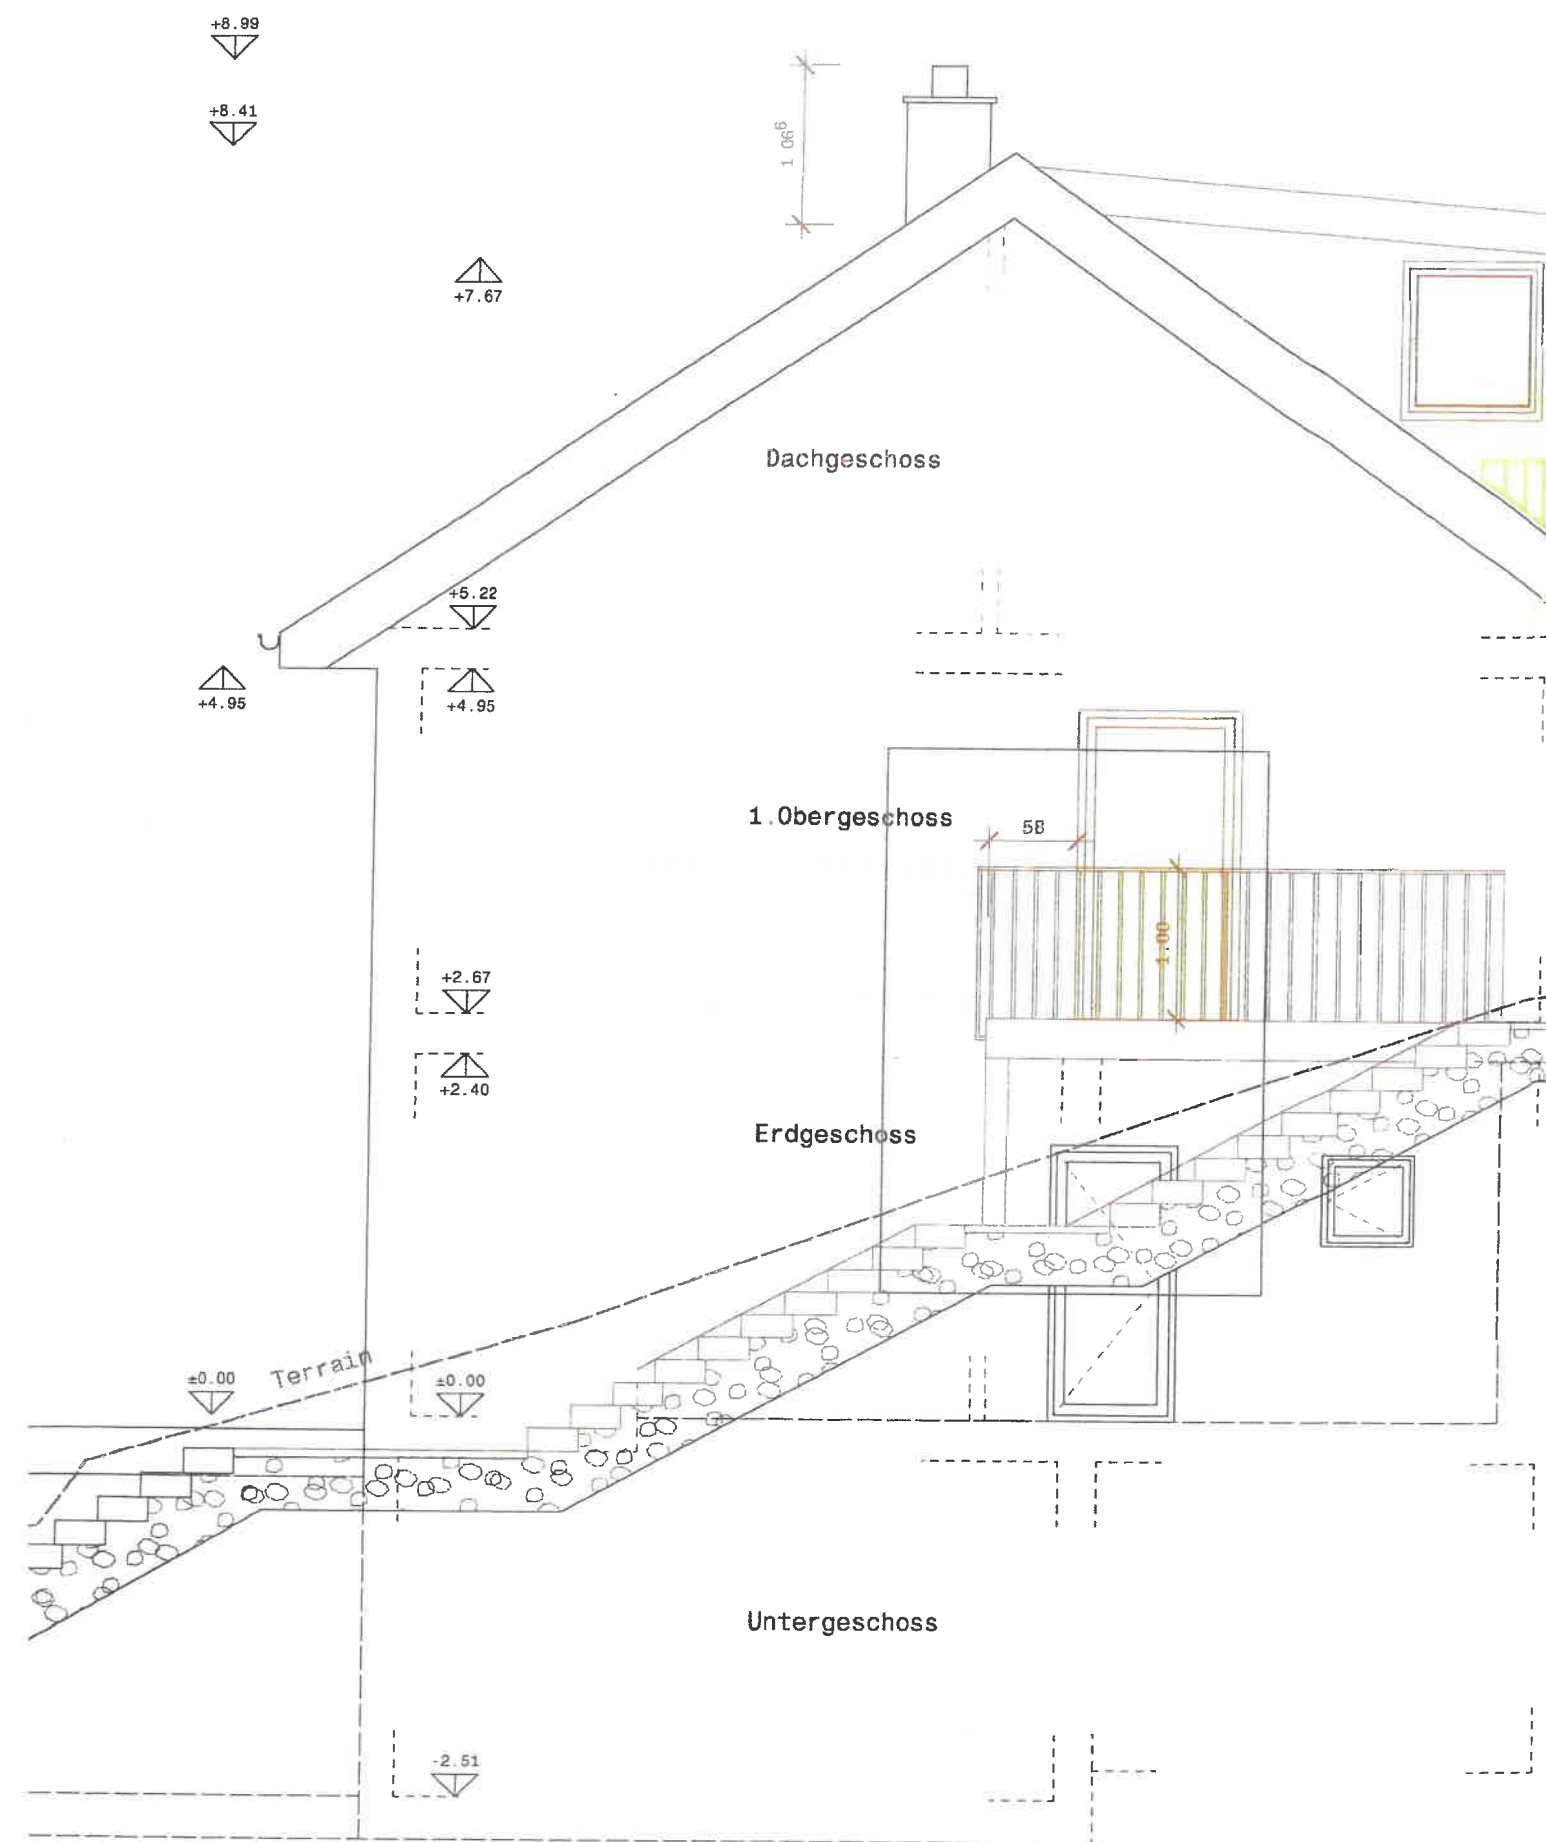

Schonzone

Grünanlagenzone 589 m²
Bebauungsplan B 188

Unterschrift Bauherrschaft

Unterschrift Verantwortliche Person

Bestand

Neu

Abbruch

±0.00 = 391.79 m ü.M.

0 2 4 6

Aufnahme/Baueingabe Dreifamilienhaus Hauptstrasse 115, Bettingen

Beatrice Zünti, Marktplatz 9, DE-76539 Lörrach

esszett Architekten

esszett Architekten AG, Missionstrasse 33 A, CH-4055 Basel
+41 61 551 22 77, info@esszett.ch, www.esszett.ch

ZÜN-109 FA- SO

1:50

Format: US Arch B
Gezeichnet: ascDatum: 26.08.2019
Revision: