
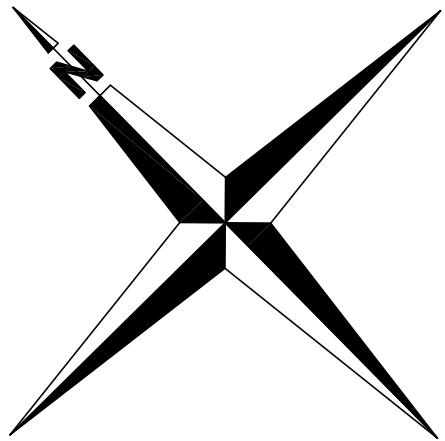


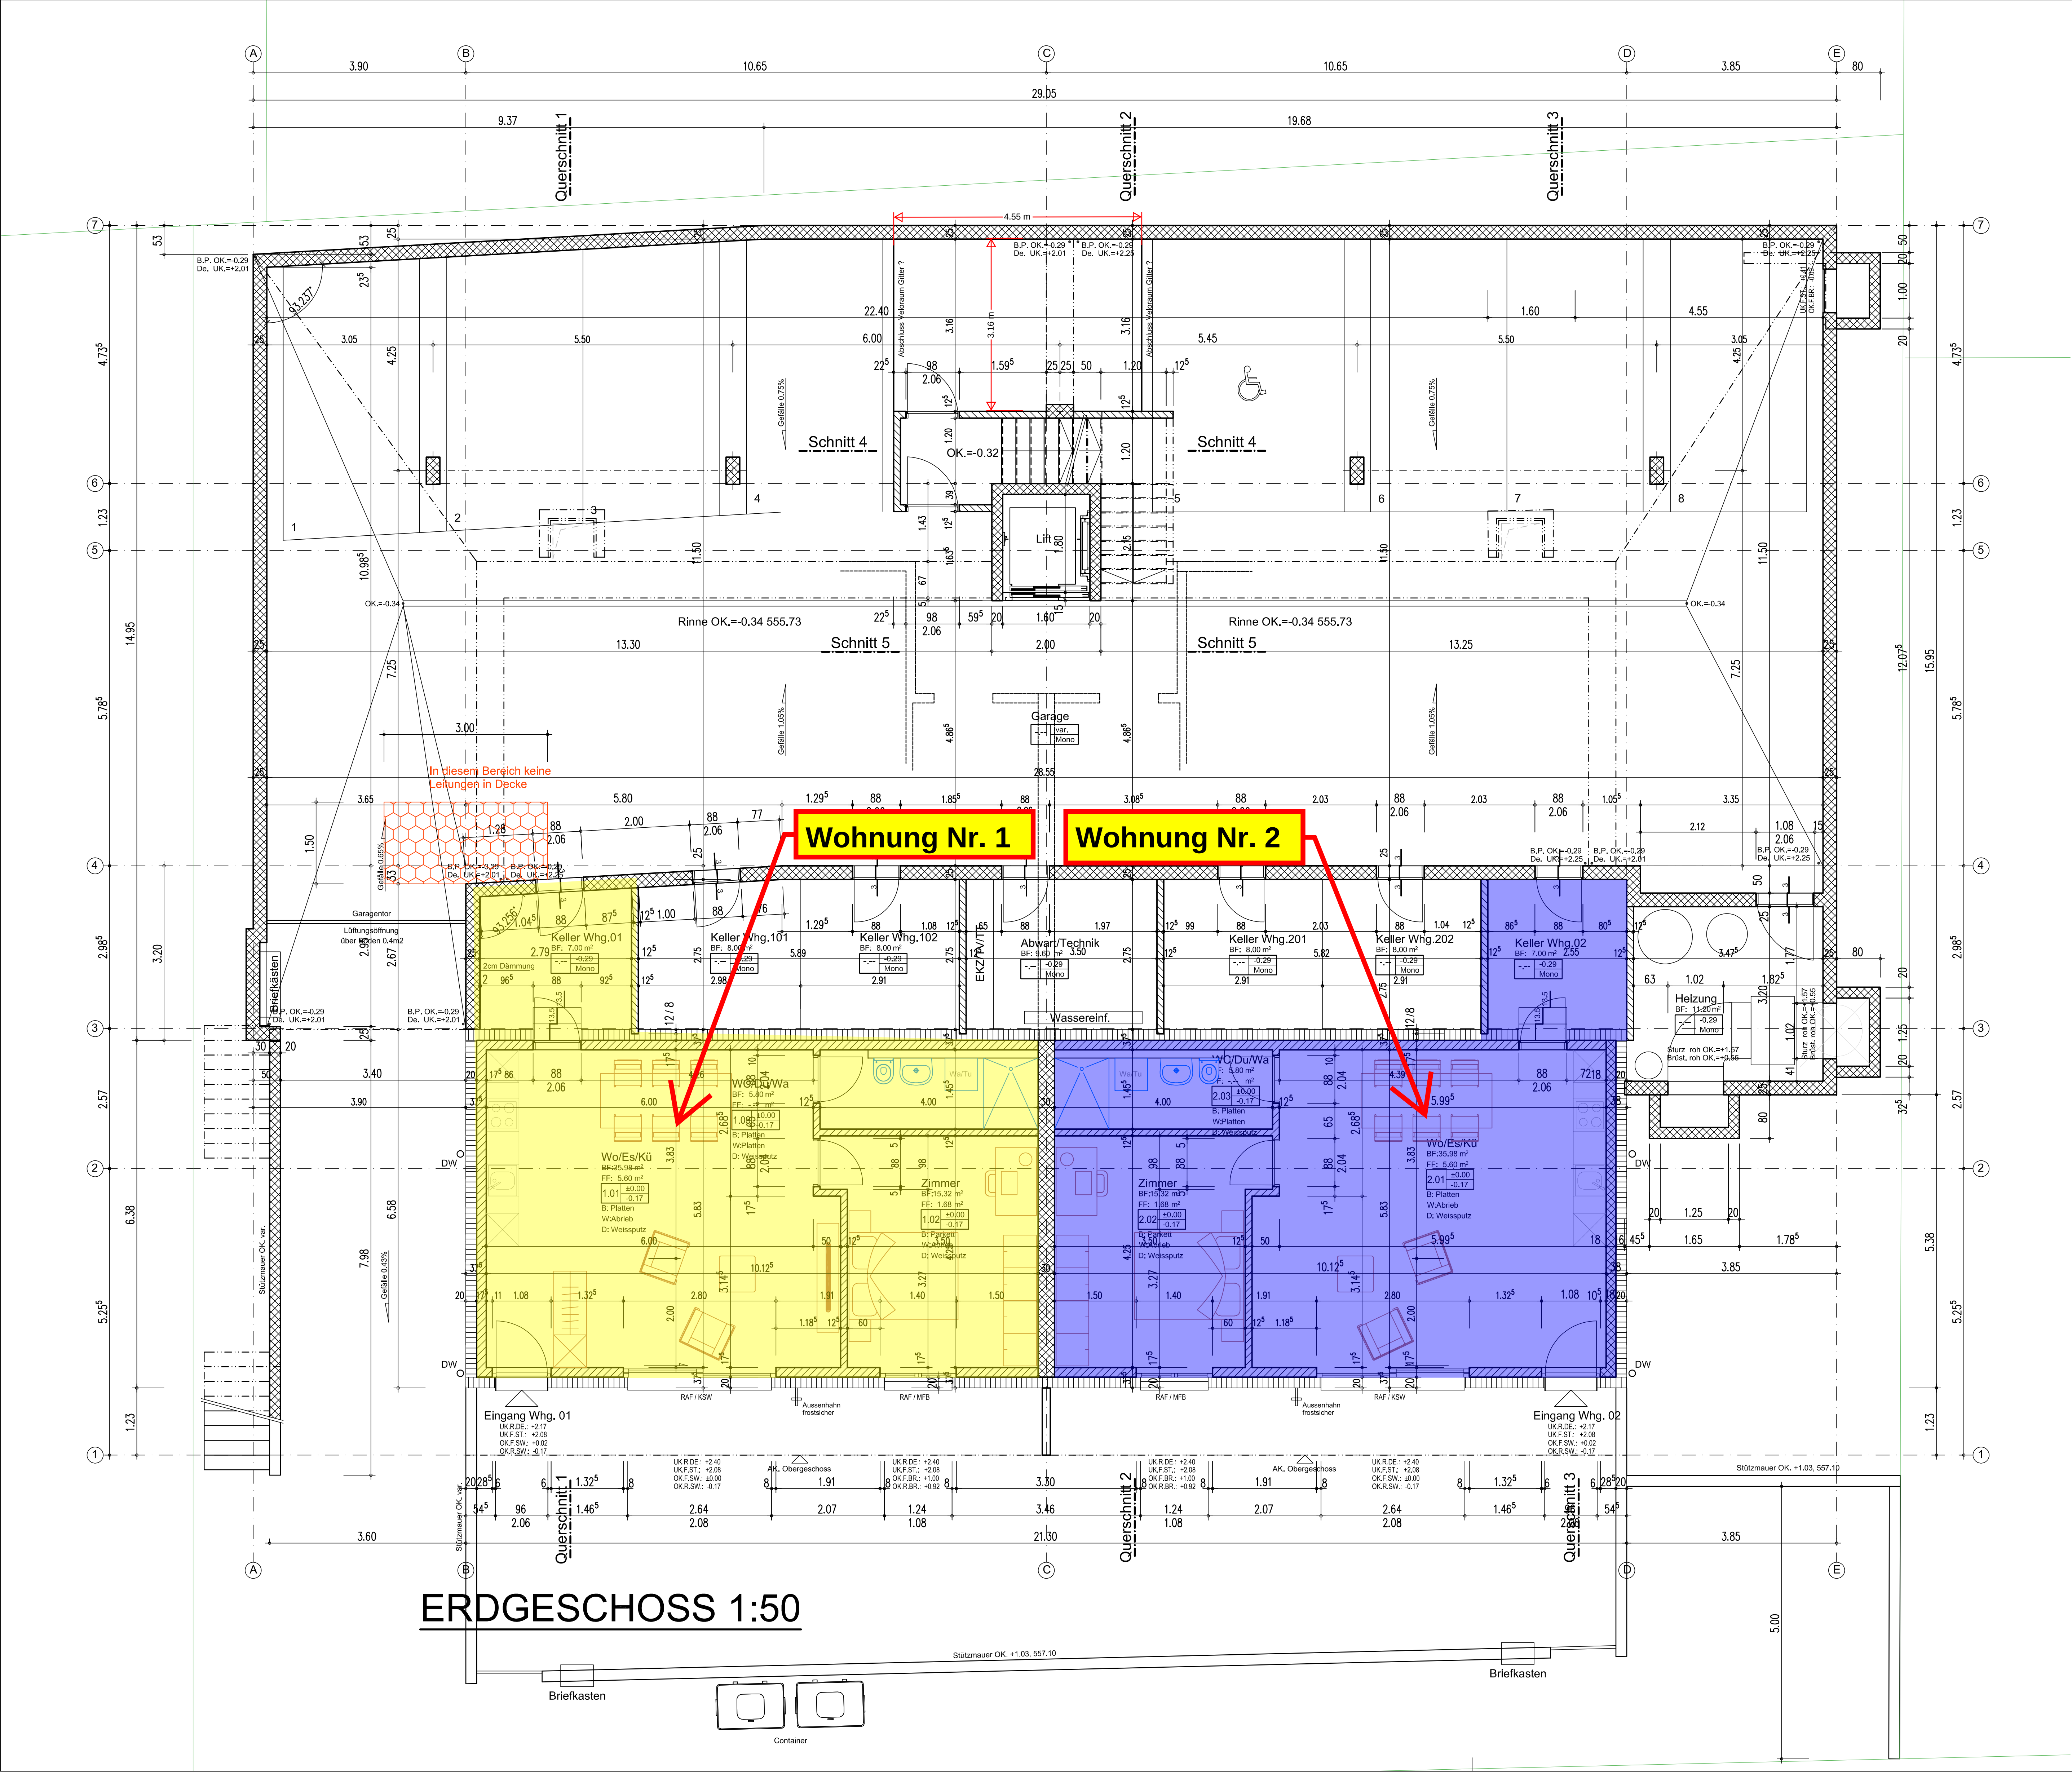

±0.00=556.07 M.ü.M

Legende

- Backstein
- Kalksandstein
- Beton
- Typ....
- Sichtbeton
- Kunststein
- Calmo
- Holz
- Dämmstoffe
- Gips
- Thermoelement
- Fertigelemente
- Leichtbauwand
- Aussparungen

Abkürzungen

(R.ST.) Roh Sturz	(VRS) Verbundraffstoren
(F.ST.) Fertig Sturz	(DW) Dachwasser
(F.BR.) Fertig Brüstung	(A.H.W.) Aussenhahn Wasser
(F.SW.) Fertig Schwelle	(ZT) Zargentüren
(BFB) Betonfensterbank	(LS) Lichtschacht
(BSW) Betonschwelle	(BA) Bodenablauf
(KSW) Kunststeinschwelle	(K) Kurbel für VRS
(MFB) Metallfensterbank	(M) Motor für VRS

Alle Masse sind Rohmasse und sind vom Unternehmer auf eigene Verantwortung zu kontrollieren.
Es dürfen keine Masse aus dem Plan gemessen werden
Unklarheiten sind unbedingt mit der Bauleitung abzusprechen
Türhöhen verstehen sich ab Ok. höher gelegenen Fertigboden
respektiv ab Ok. fertig Schwelle bis Uk. roher Sturz
Fenster- und Balkontürhöhen verstehen sich ab Ok. Borde
Fensterbank (bzw. ab Ok. rohe Brüstung bei Kellerfenster) bis
Uk. roher Sturz (oder vorfabrizierten Fertigelementen)
Sämtliche Fensteranschlüsse, wenn nichts anderes vermerkt, 8 cm
Luftschuttschwelle mind. 9 cm ab fertig Boden aussen
Luftschutztür mind. 4 cm Licht zwischen fertig Boden und Uk. Tür

	Ok. fertig Boden
	Ok. roher Boden

Projekt:	Neubau MFH Lindenhofstrasse 22 8624 Grüt	PL.NR. 001
		MST. 1:50
Bauherr:	Sanlea Holding AG Hölzliwiesenstrasse 12 8604 Volketswil	PL.GR. 100x65
		GEZ. p.w.
		DAT. Jan.24
		REV. Aug.25
Plan-Bezeichnung Erdgeschoss		
ADRIAN ARNOLD		INDUSTRIESTRASSE11b
DIPL. ARCHITECTEN UND DIPL. BAUINGENIEURE		8627 GRÜNINGEN
		TEL. 044 / 936 70 30
		FAX. 044 / 936 70 33