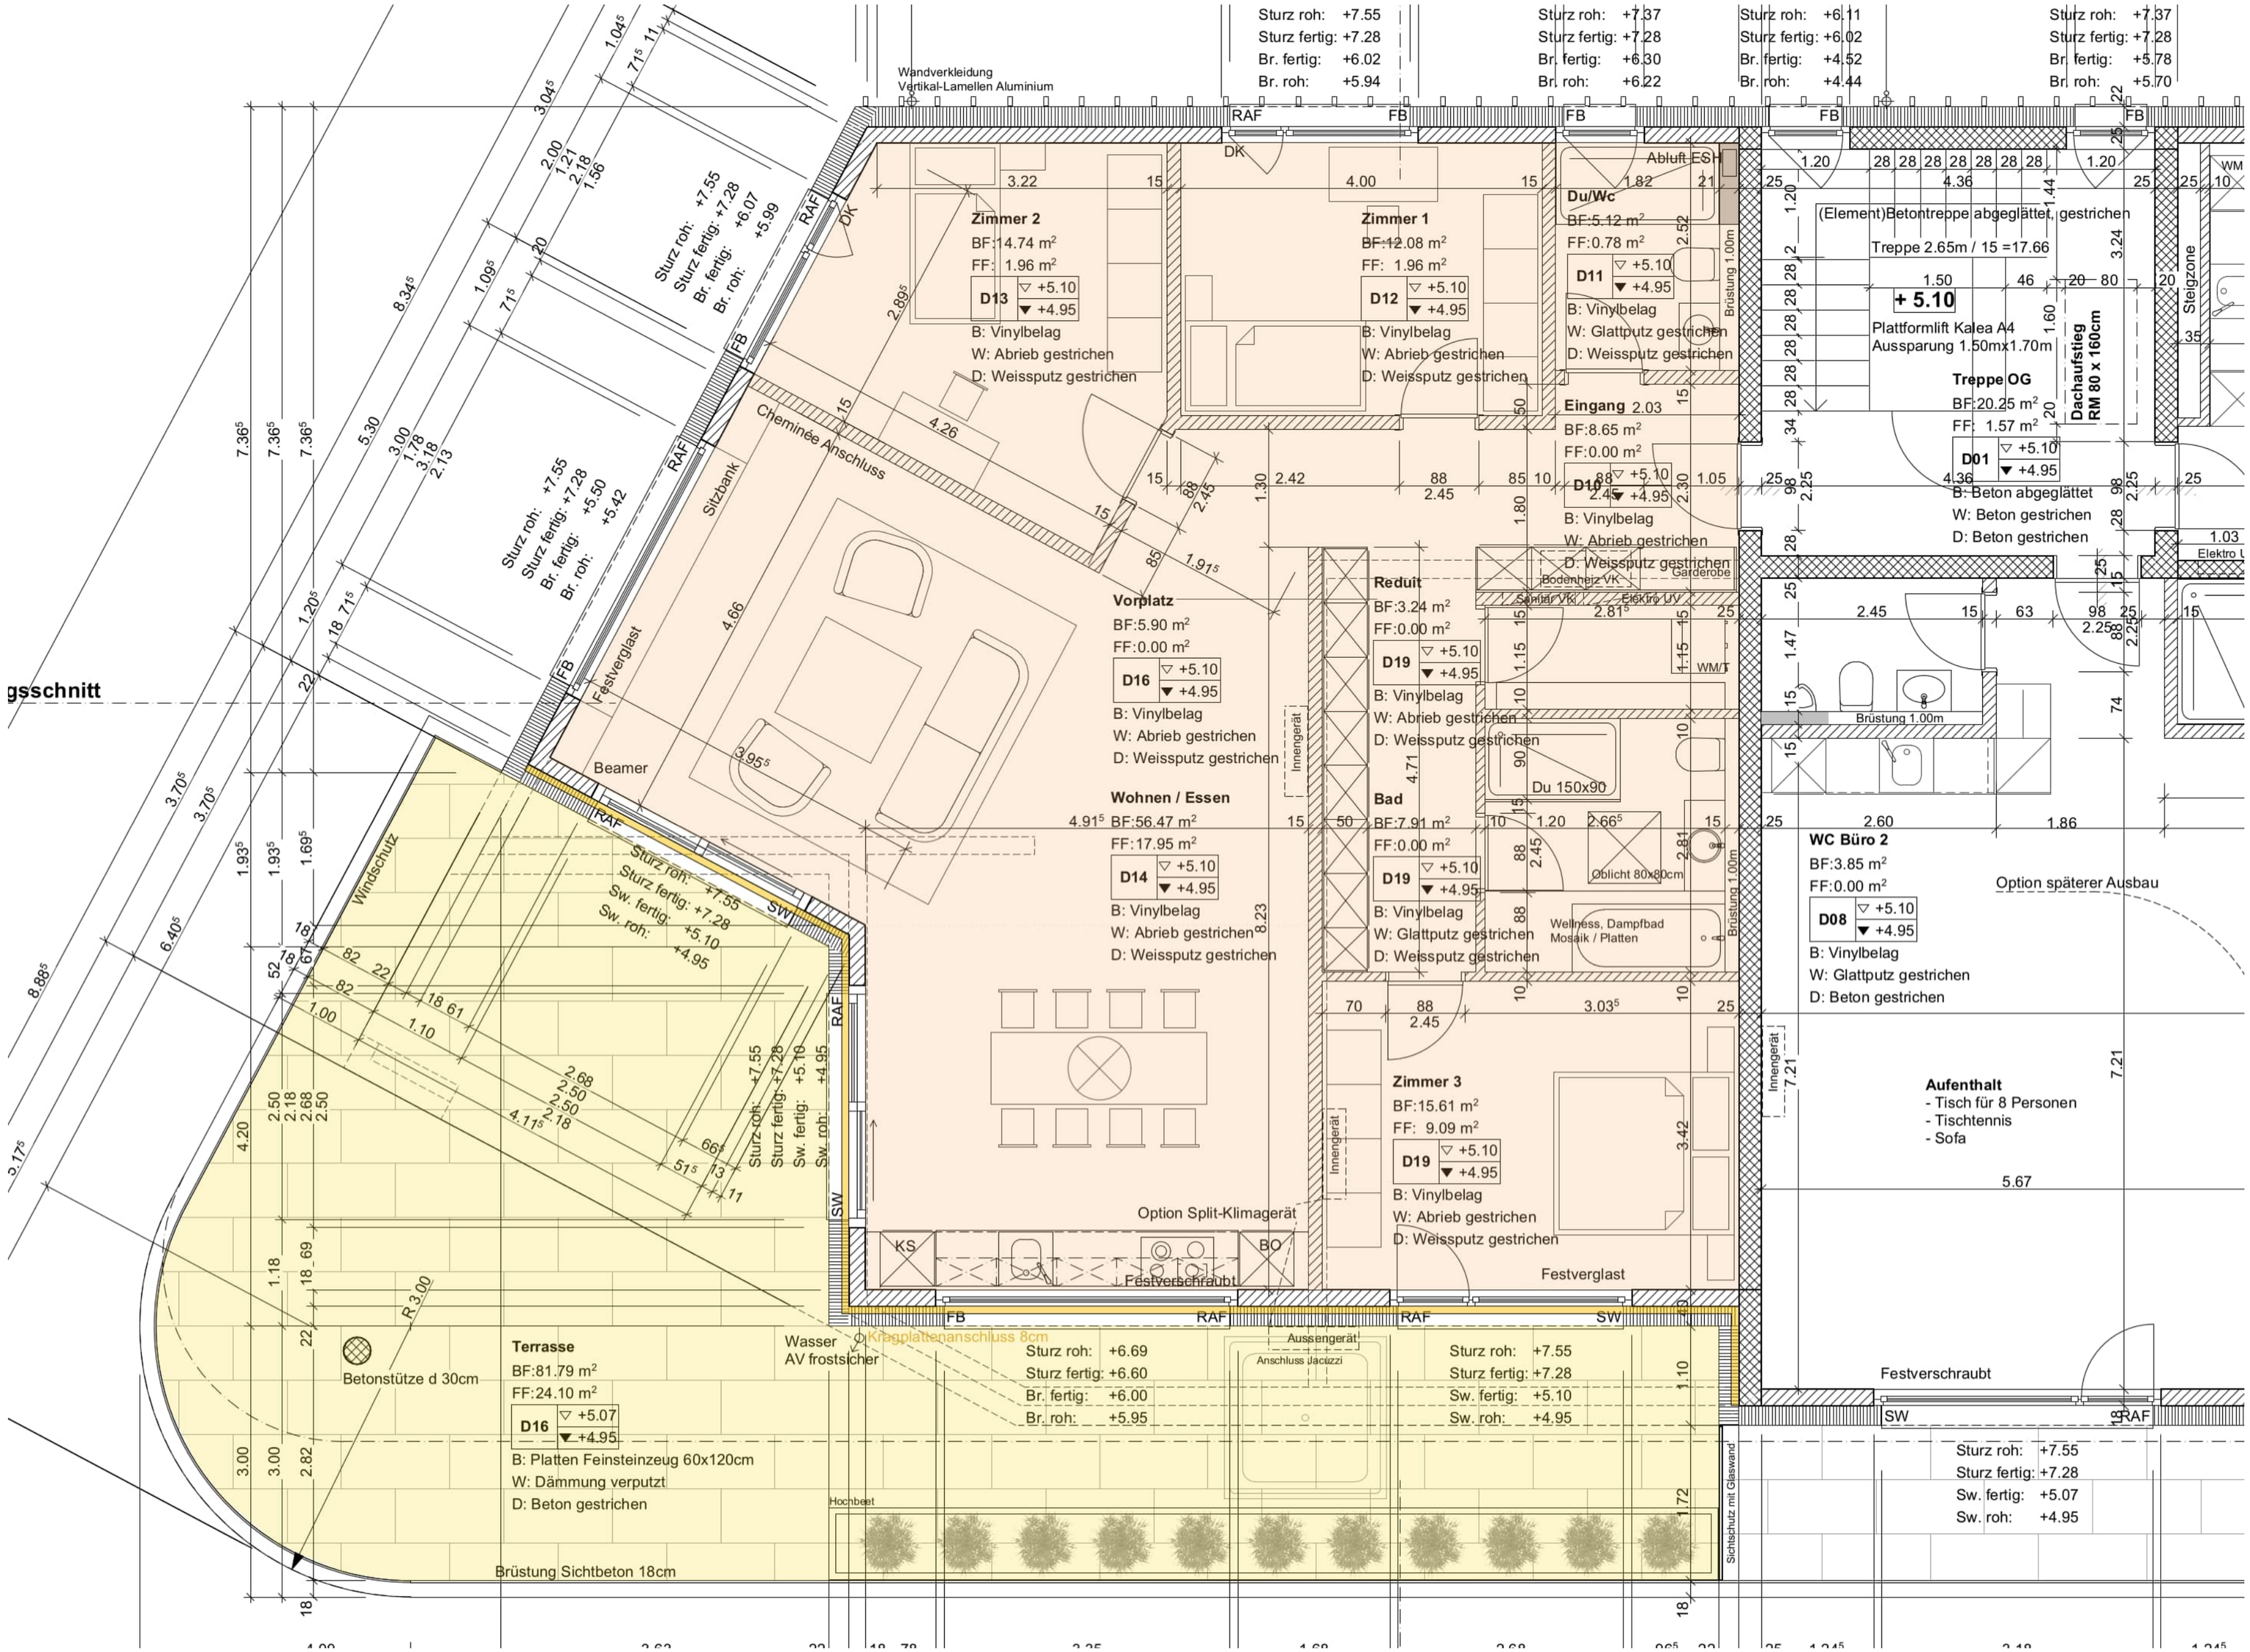
gsschnitt
Wandverkleidung
Vertikal-Lamellen Aluminium
Sturz roh: +7.55
Sturz fertig: +7.28
Br. fertig: +6.02
Br. roh: +5.94
Sturz roh: +7.37
Sturz fertig: +7.28
Br. fertig: +6.30
Br. roh: +6.22
Sturz roh: +6.11
Sturz fertig: +6.02
Br. fertig: +4.52
Br. roh: +4.44
Sturz roh: +7.37
Sturz fertig: +7.28
Br. fertig: +5.78
Br. roh: +5.70
Zimmer 2
BF:14.74 m²
FF: 1.96 m²
D13 +5.10 +4.95
B: Vinylbelag
W: Abrieb gestrichen
D: Weissputz gestrichen
Zimmer 1
BF:12.08 m²
FF: 1.96 m²
D12 +5.10 +4.95
B: Vinylbelag
W: Abrieb gestrichen
D: Weissputz gestrichen
Du/Wc
BF:5.12 m²
FF:0.78 m²
D11 +5.10 +4.95
B: Vinylbelag
W: Glattputz gestrichen
D: Weissputz gestrichen
Eingang 2.03
BF:8.65 m²
FF:0.00 m²
D10 +5.10 +4.95
B: Vinylbelag
W: Abrieb gestrichen
D: Weissputz gestrichen
(Element)Betontreppe abgeglättet, gestrichen
Treppe 2.65m / 15 =17.66
+ 5.10
Plattformlift Kalea A4
Aussparung 1.50mx1.70m
Treppe OG
BF:20.25 m²
FF: 1.57 m²
D01 +5.10 +4.95
B: Beton abgeglättet
W: Beton gestrichen
D: Beton gestrichen
Dachaufsteg
RM 80 x 160cm
Steigzone
Cheminée Anschluss
Sitzbank
Festverglast
Beamer
Vorplatz
BF:5.90 m²
FF:0.00 m²
D16 +5.10 +4.95
B: Vinylbelag
W: Abrieb gestrichen
D: Weissputz gestrichen
Reduit
BF:3.24 m²
FF:0.00 m²
D19 +5.10 +4.95
B: Vinylbelag
W: Abrieb gestrichen
D: Weissputz gestrichen
Garderobe
Bodenheiz VK
Sammler VK
Elektro UV
WM/T
Du 150x90
Wohnen / Essen
BF:56.47 m²
FF:17.95 m²
D14 +5.10 +4.95
B: Vinylbelag
W: Abrieb gestrichen
D: Weissputz gestrichen
Bad
BF:7.91 m²
FF:0.00 m²
D19 +5.10 +4.95
B: Vinylbelag
W: Glattputz gestrichen
D: Weissputz gestrichen
Oblicht 80x80cm
Wellness, Dampfbad
Mosaik / Platten
Brüstung 1.00m
WC Büro 2
BF:3.85 m²
FF:0.00 m²
D08 +5.10 +4.95
B: Vinylbelag
W: Glattputz gestrichen
D: Beton gestrichen
Option späterer Ausbau
Aufenthalt
- Tisch für 8 Personen
- Tischtennis
- Sofa
Zimmer 3
BF:15.61 m²
FF: 9.09 m²
D19 +5.10 +4.95
B: Vinylbelag
W: Abrieb gestrichen
D: Weissputz gestrichen
Option Split-Klimagerät
Festverschraubt
Festverglast
Innengerät
Abluft ESH
Elektro UV
Windschutz
Terrasse
BF:81.79 m²
FF:24.10 m²
D16 +5.07 +4.95
B: Platten Feinsteinzeug 60x120cm
W: Dämmung verputzt
D: Beton gestrichen
Betonstütze d 30cm
Wasser
AV frostsicher
Kragplattenanschluss 8cm
Sturz roh: +6.69
Sturz fertig: +6.60
Br. fertig: +6.00
Br. roh: +5.95
Aussengerät
Anschluss Jacuzzi
Sturz roh: +7.55
Sturz fertig: +7.28
Sw. fertig: +5.10
Sw. roh: +4.95
Hochbeet
Brüstung Sichtbeton 18cm
Sichtschutz mit Glaswand
Sturz roh: +7.55
Sturz fertig: +7.28
Sw. fertig: +5.07
Sw. roh: +4.95