2. ETAPPE / UMNUTZUNG KINDERTAGESSTÄTTE

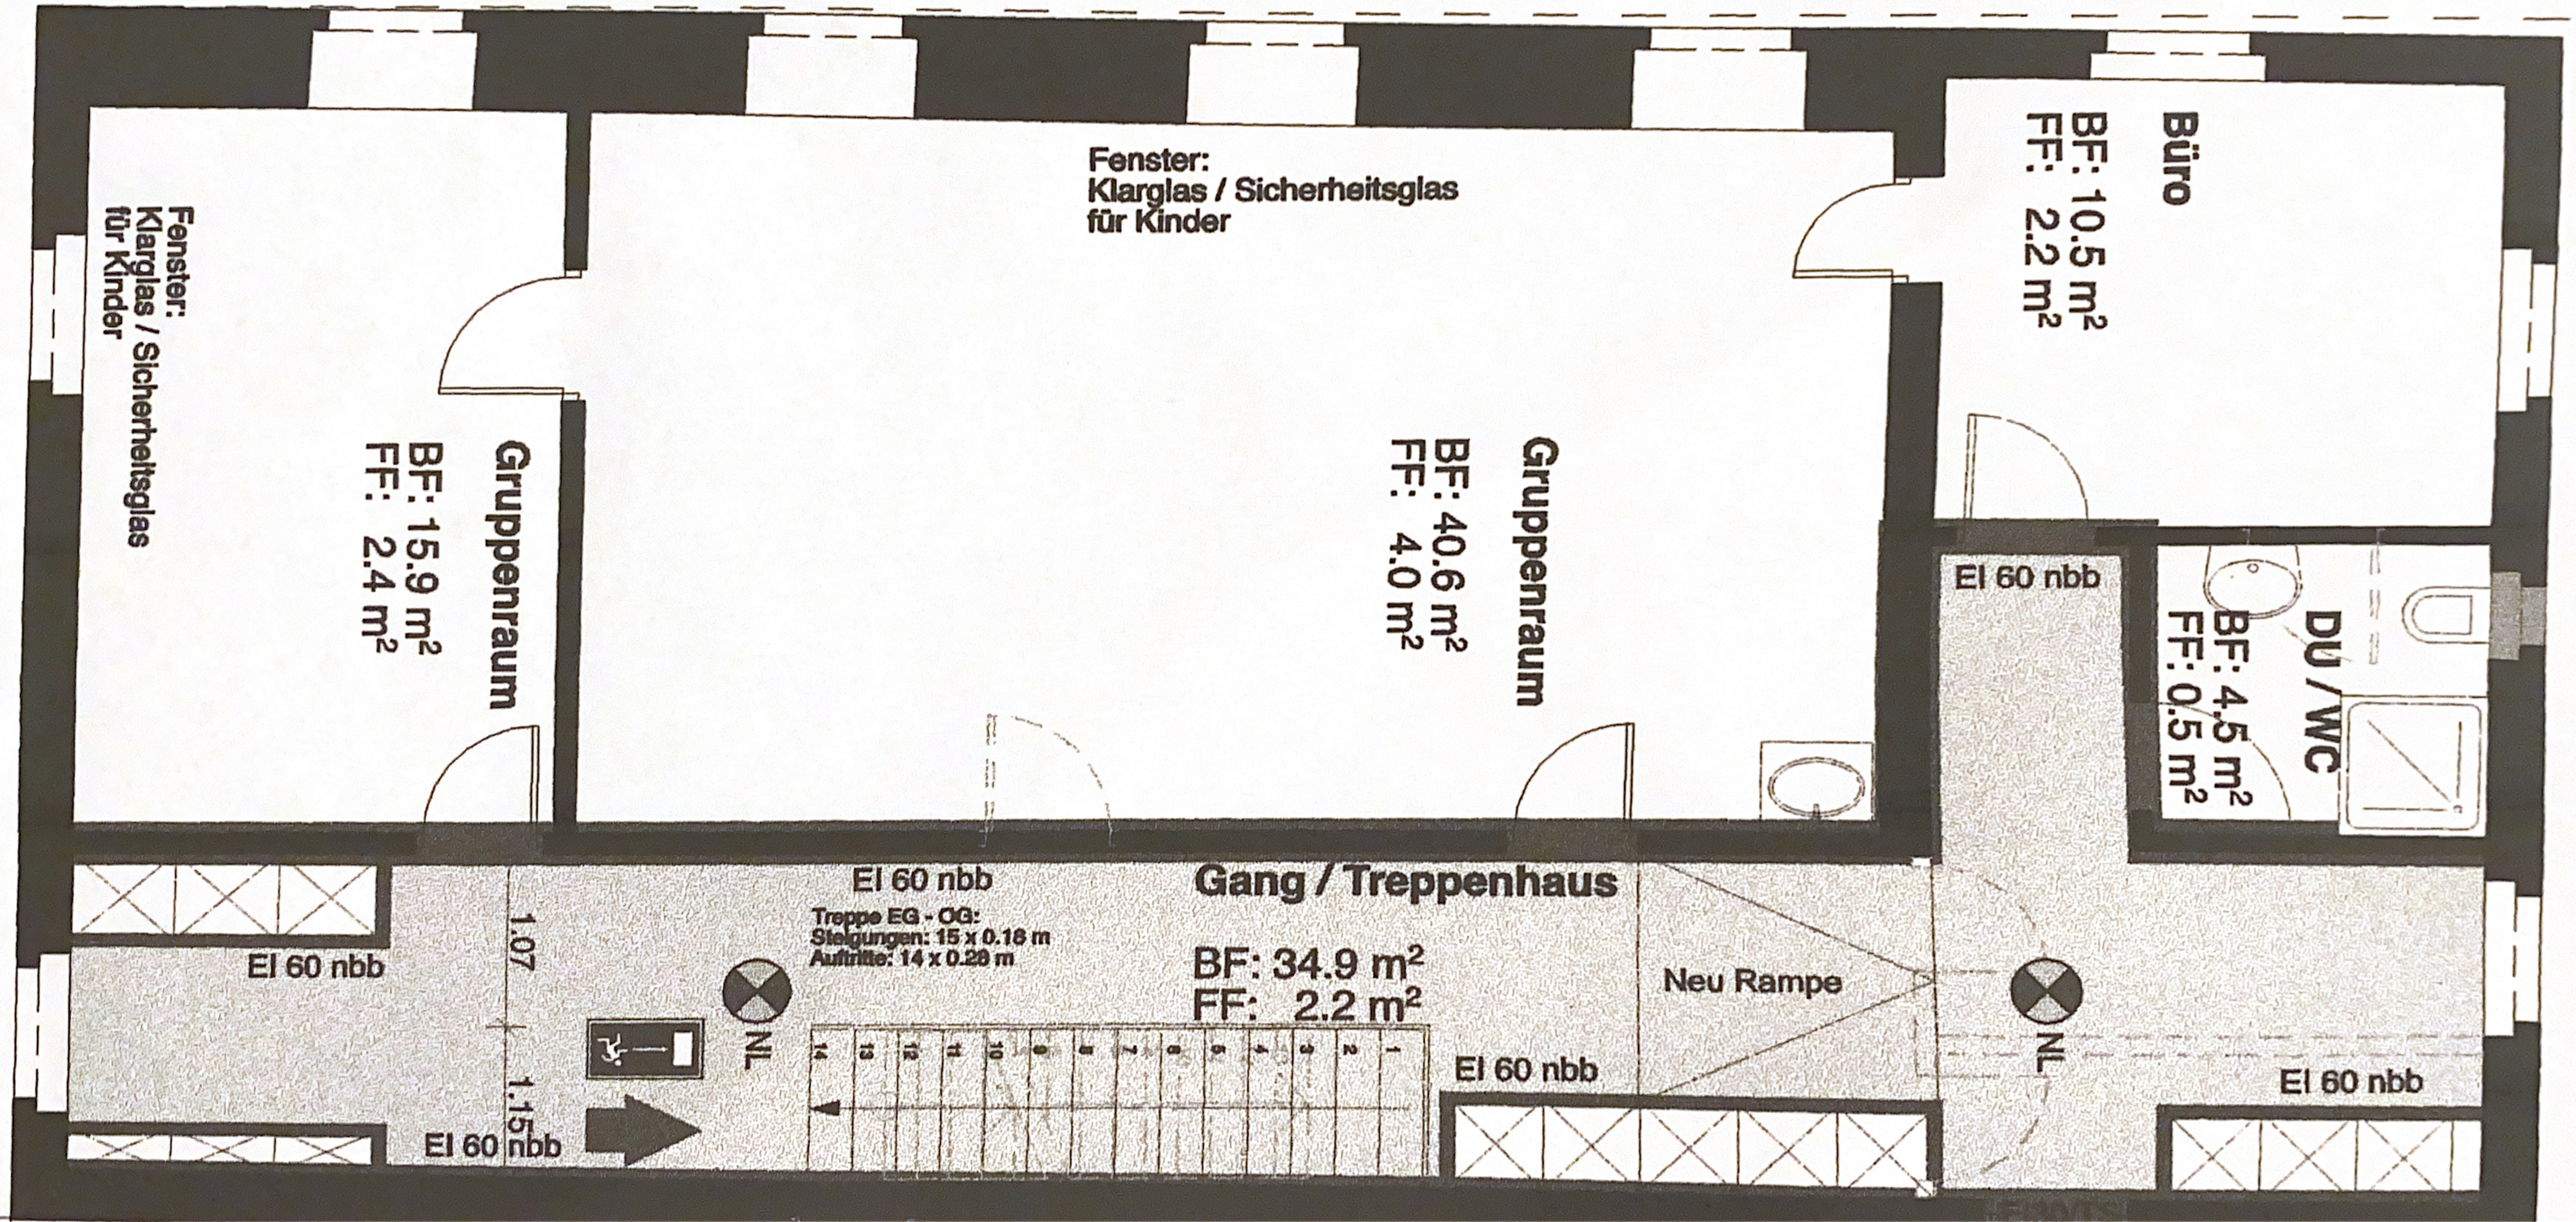

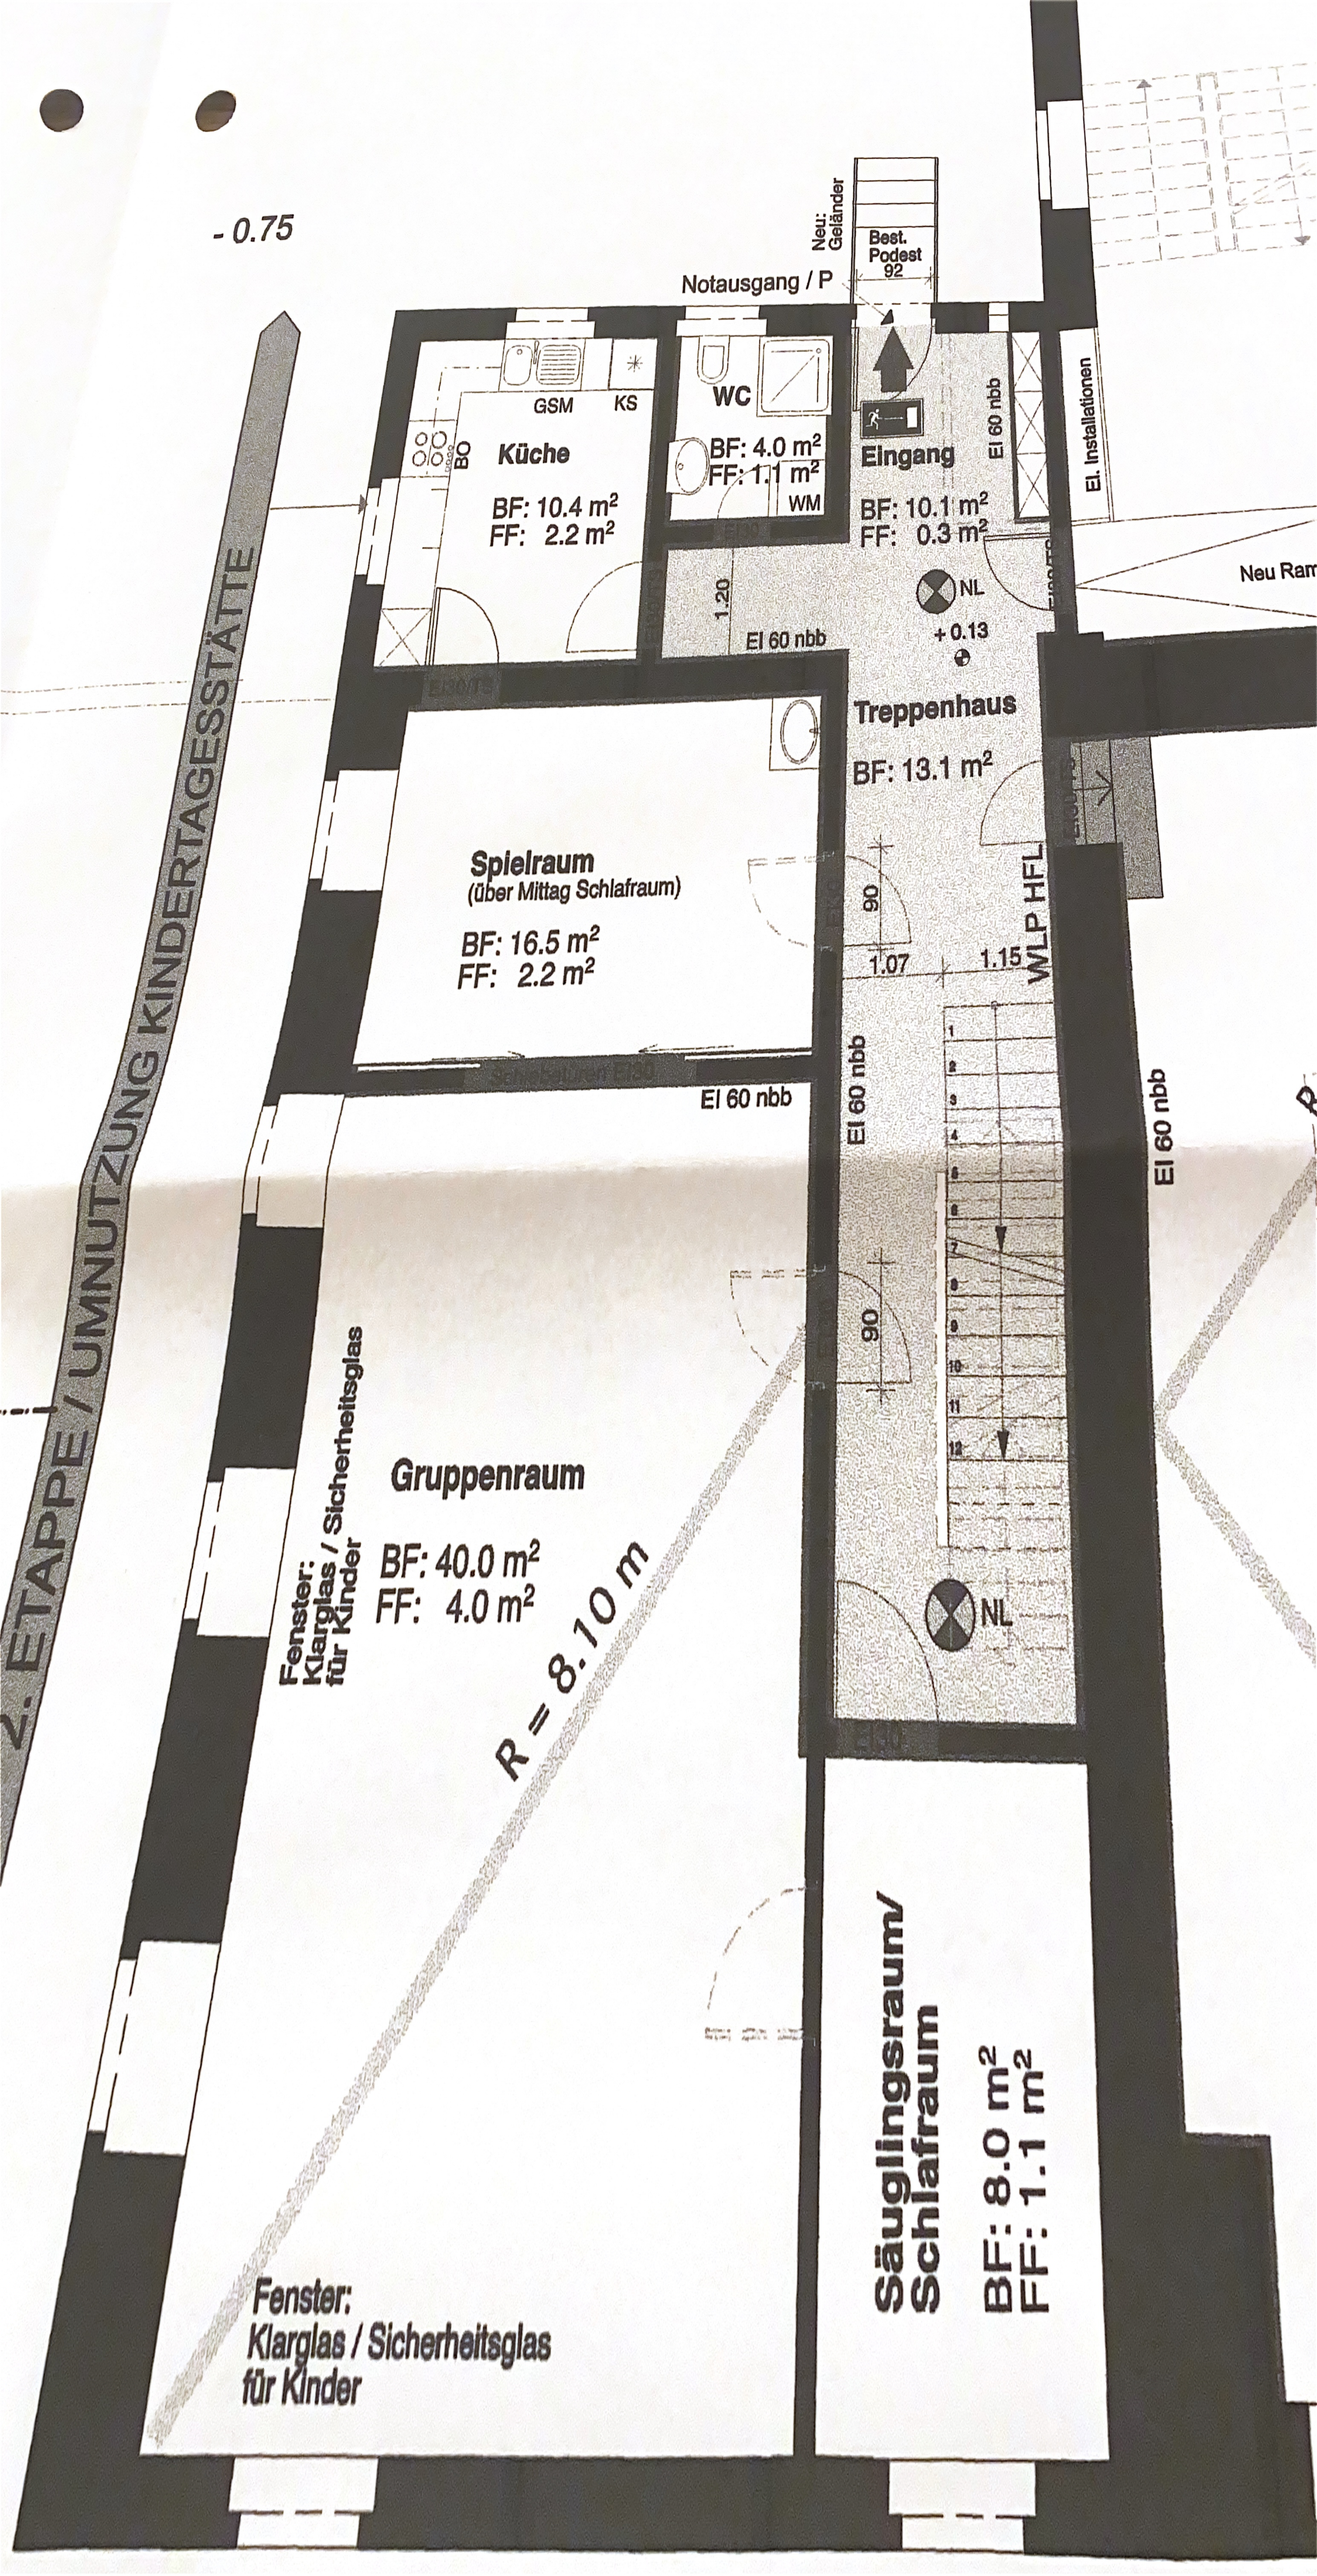
- 0.75
Neu: Geländer
Best. Podest 92
Notausgang / P
GSM
KS
WC
BO
Küche
BF: 10.4 m²
FF: 2.2 m²
BF: 4.0 m²
FF: 1.1 m²
WM
Eingang
BF: 10.1 m²
FF: 0.3 m²
El 60 nbb
El. Installationen
Neu Ram
1.20
El 60 nbb
NL
+ 0.13
Treppenhaus
BF: 13.1 m²
Spielraum
(über Mittag Schlafraum)
BF: 16.5 m²
FF: 2.2 m²
90
1.07
1.15
WLP HFL
El 60 nbb
El 60 nbb
El 60 nbb
90
NL
Gruppenraum
BF: 40.0 m²
FF: 4.0 m²
Fenster: Klarglas / Sicherheitsglas für Kinder
R = 8.10 m
2. ETAPPE / UMNUTZUNG KINDERTAGESSTÄTTE
Säuglingsraum/ Schlafraum
BF: 8.0 m²
FF: 1.1 m²
Fenster: Klarglas / Sicherheitsglas für Kinder